


INFRAESTRUCTURA DE AGUA POTABLE DEL CORREGIMIENTO DE JUAN DEMÓSTENES AROSEMENA

CORREGIMIENTO DE JUAN DEMÓSTENES AROSEMENA

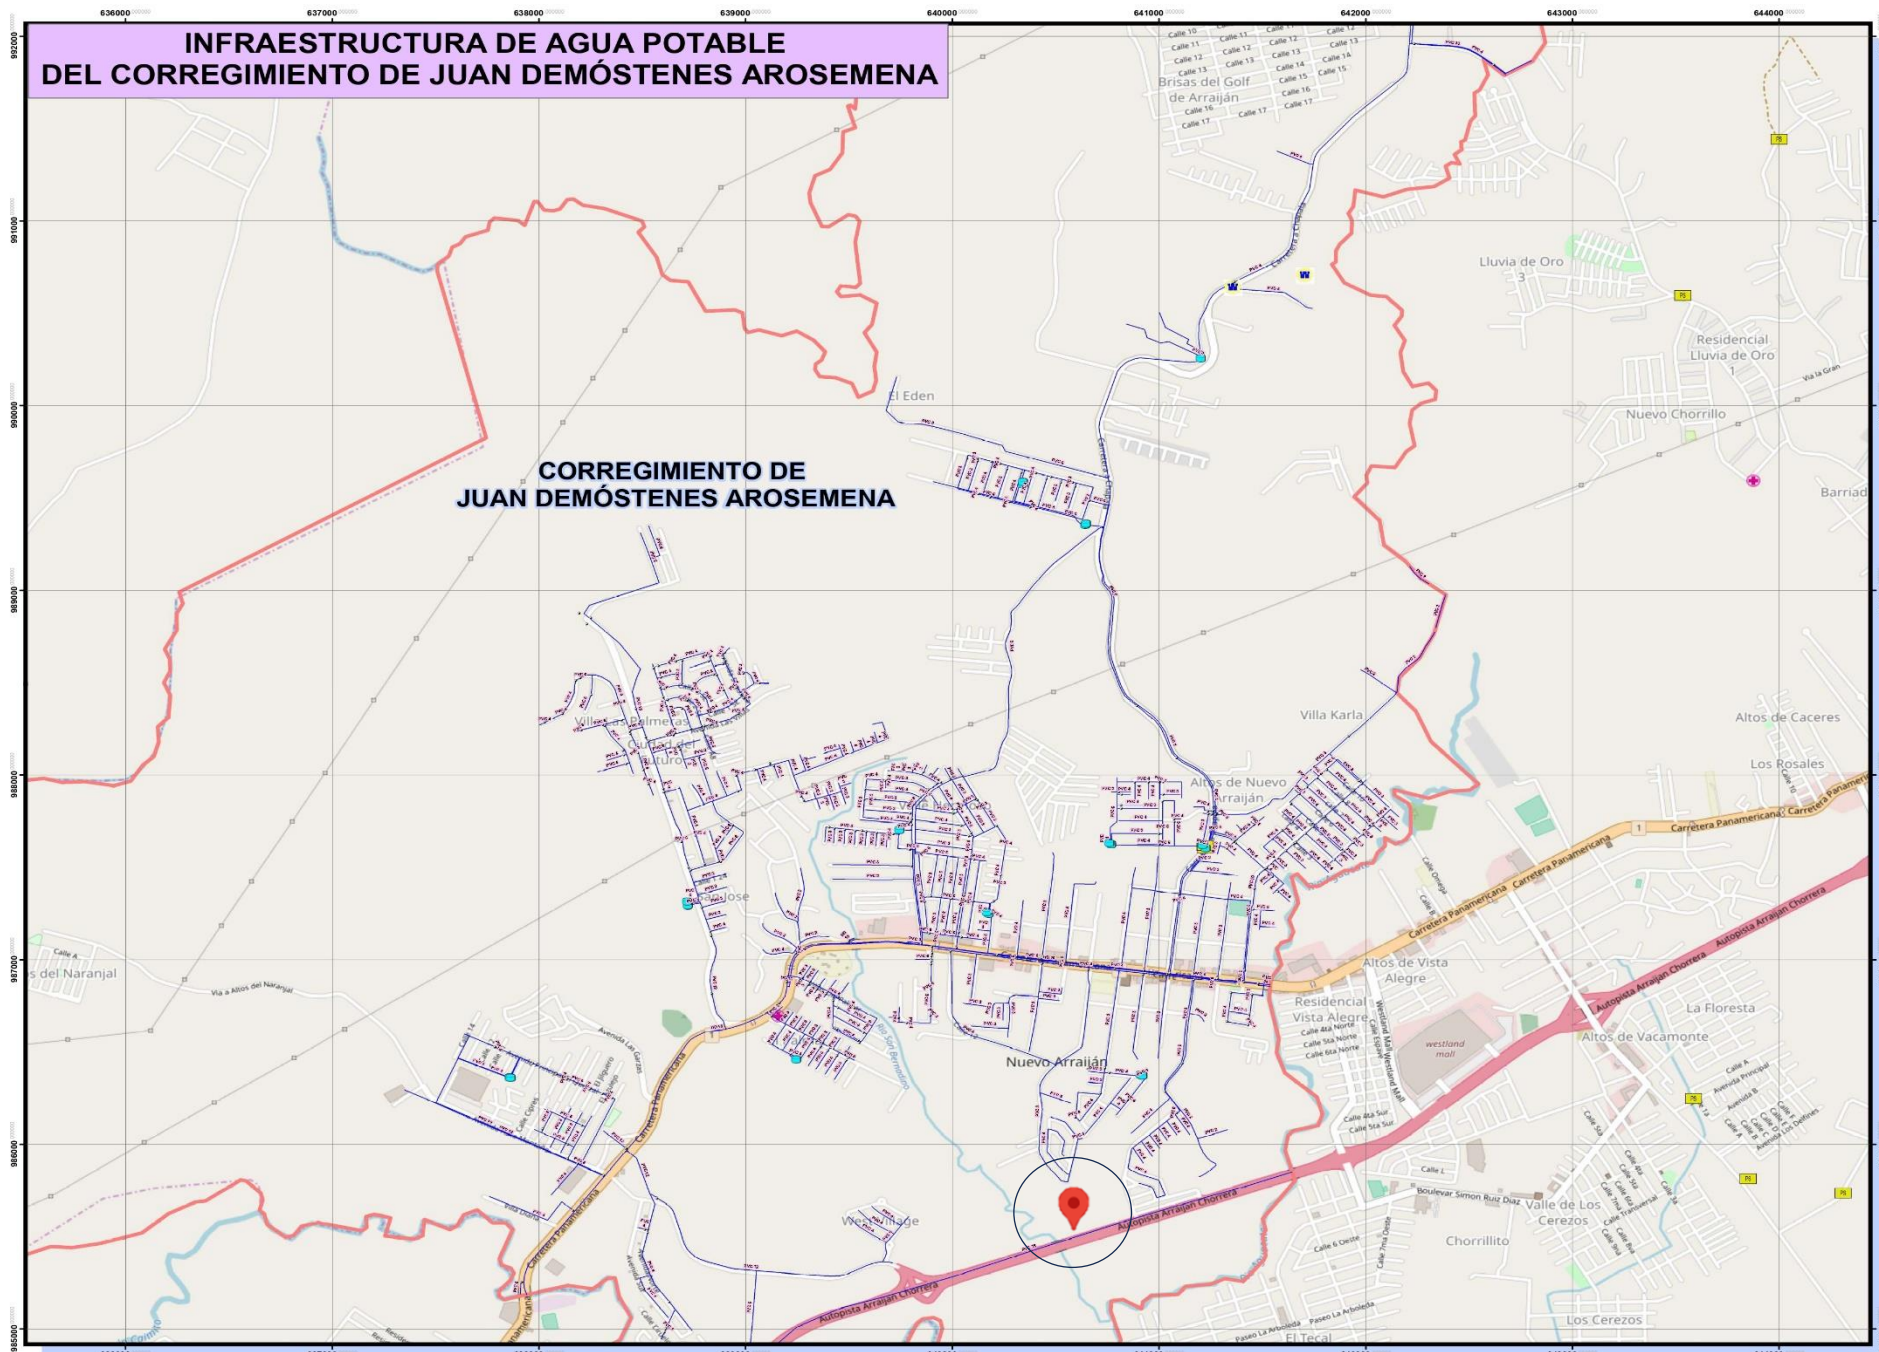

LEYENDA

- POZOS
- TANQUES
- ESTACIONES DE BOMBEO
- LÍMITE DEL CORREGIMIENTO
- TUBERÍAS
- VÁLVULAS



ESCALA 1:15,000

0 0.375 0.75 1.5 Km
Datum WGS_84 Zona_17N

Ubicación Geográfica



DEPARTAMENTO DE SISTEMA
DE INFORMACIÓN GEOGRÁFICA
SEPTIEMBRE 2018