


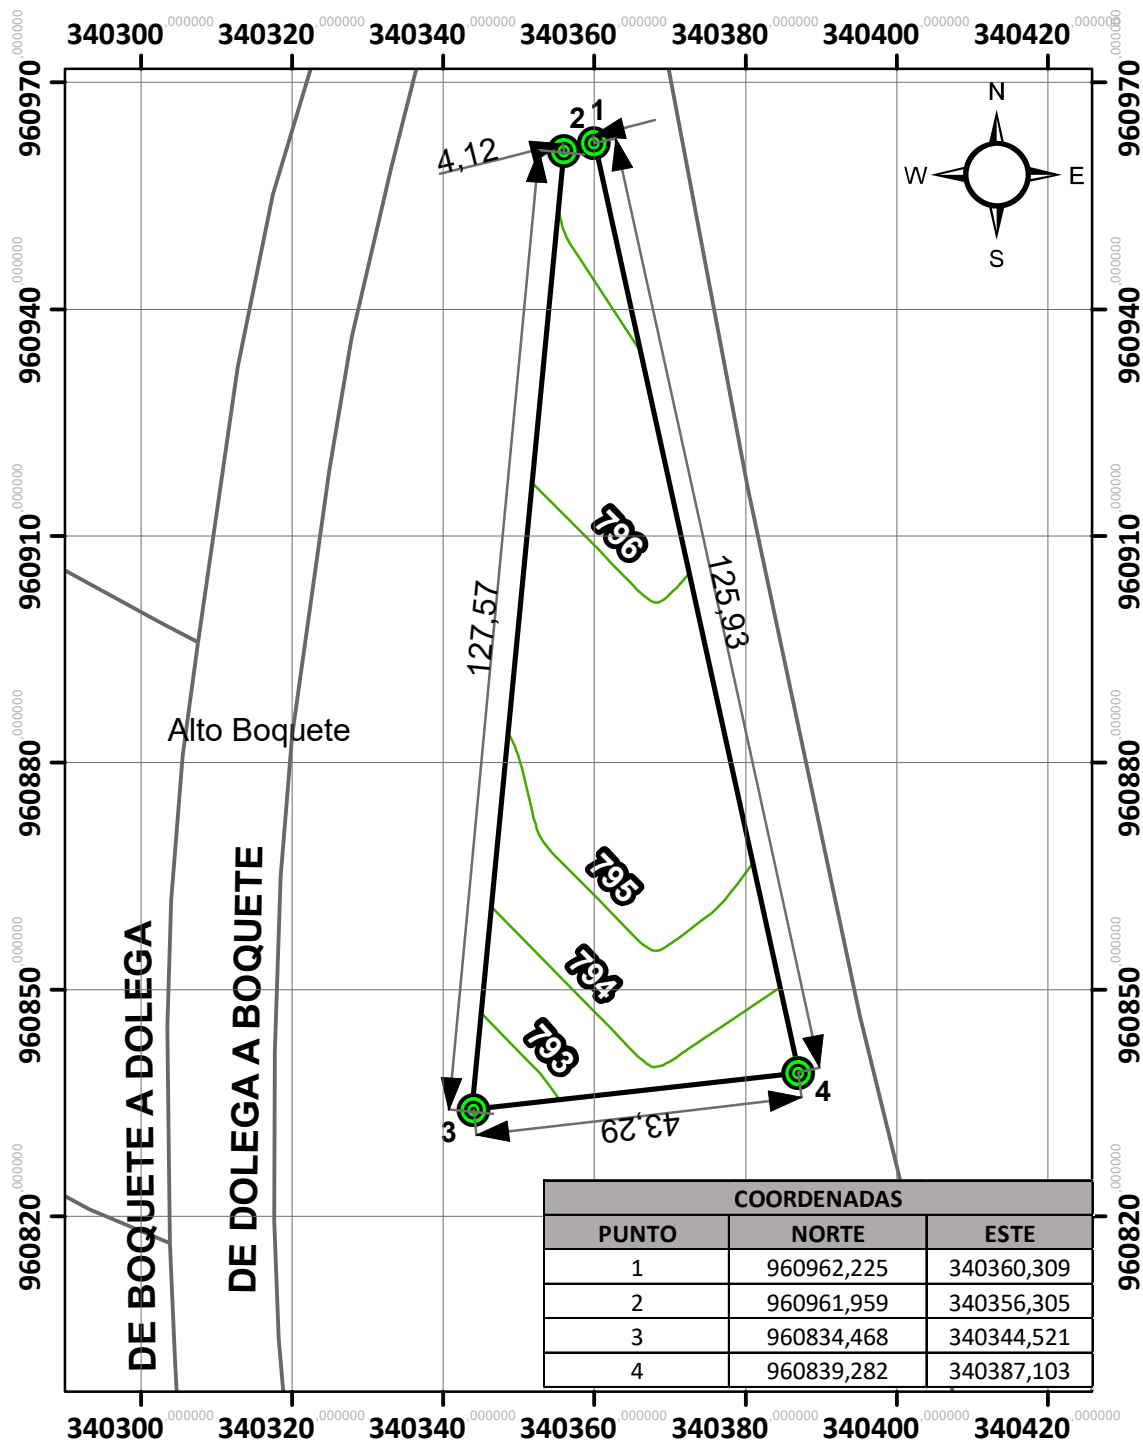

MAPA TOPOGRÁFICO

NOMBRE DEL PROYECTO:
"PLAZA COMERCIAL"


PROMOTOR:
FUNDACIÓN JIRO

LOCALIZACIÓN:
CORREGIMIENTO DE ALTO BOQUETE,
DISTRITO DE BOQUETE, PROVINCIA DE CHIRIQUÍ

LEYENDA

- Puntos del Proyecto
- Polígono del Proyecto
- Curva de Nivel
- Carretera
- Corregimiento

ESCALA: 1:1.000

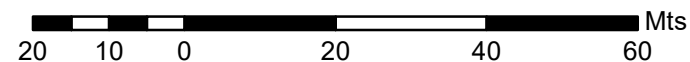

LOCALIZACIÓN REGIONAL

