



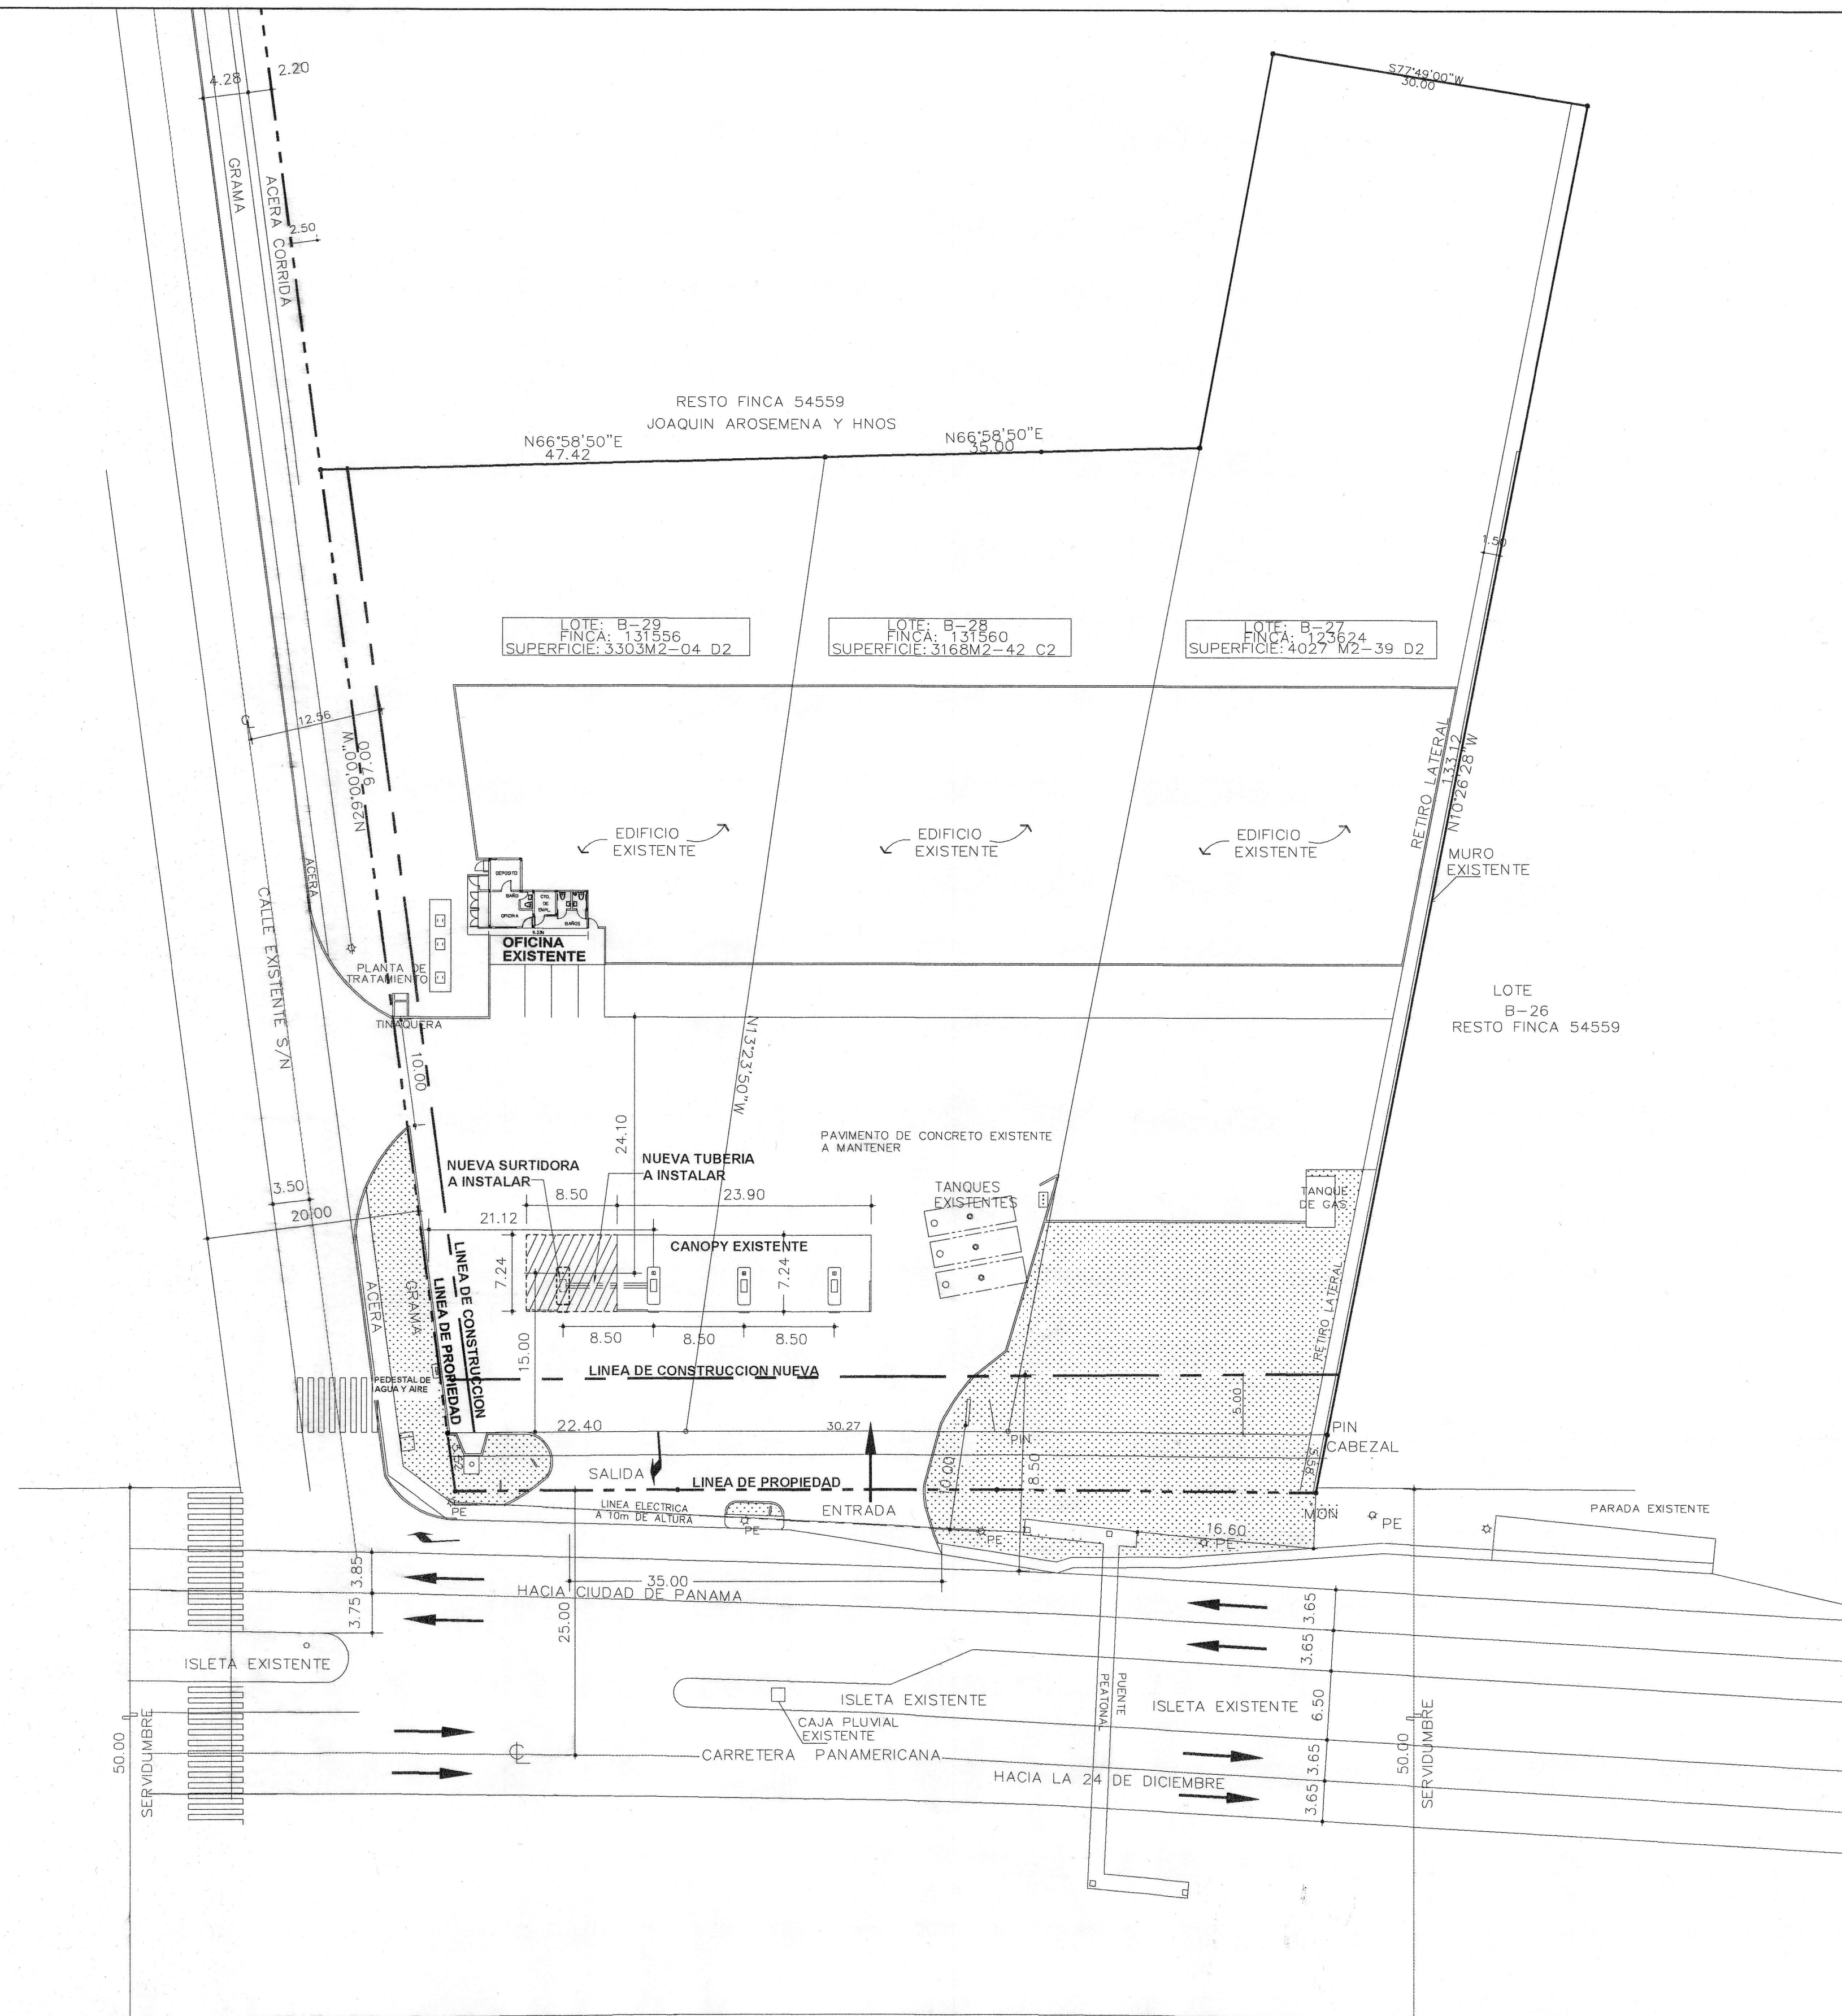


LOCALIZACION GENERAL DEL PROYECTO

ESC. 1:400

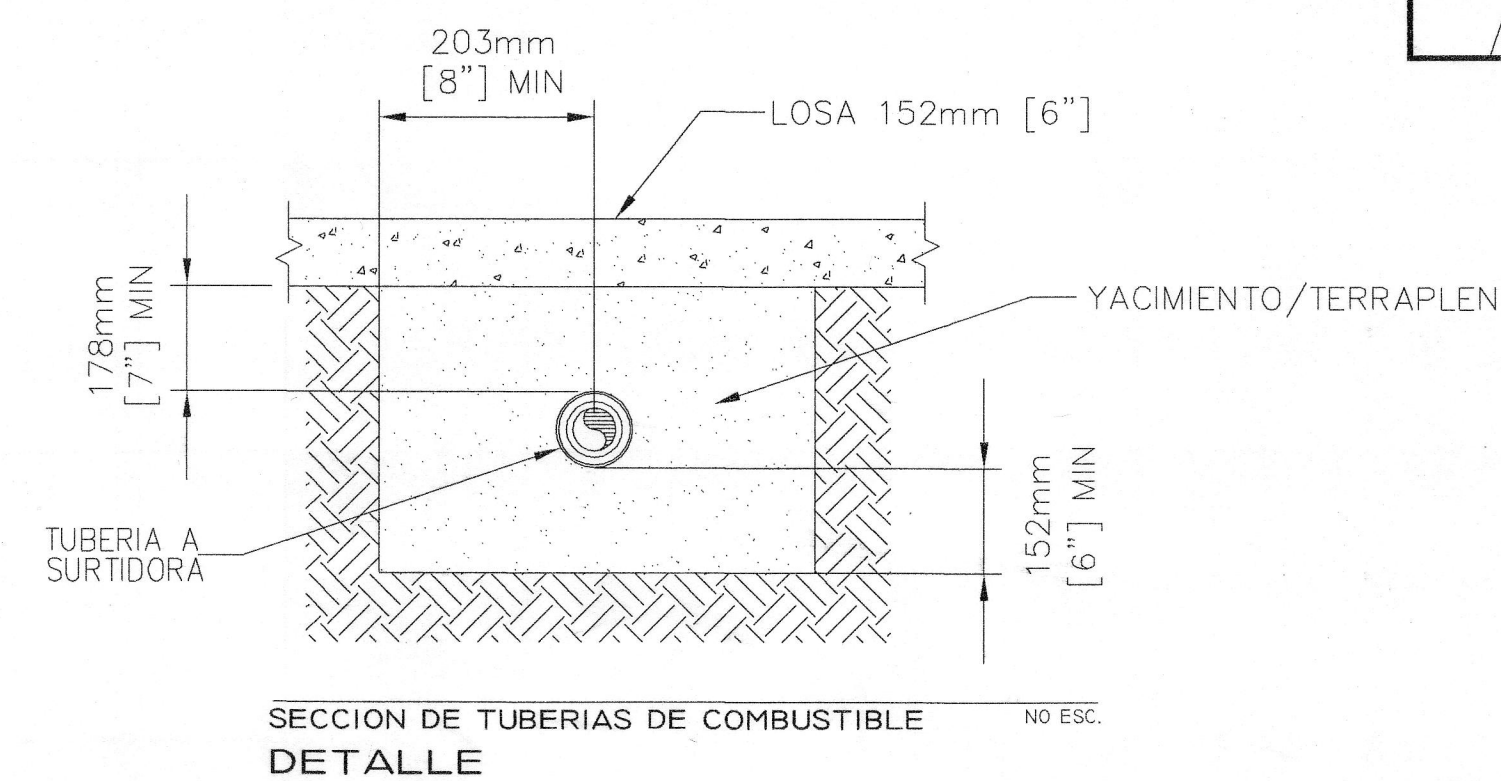


- NOTA: VERIFICAR LO SIGUIENTE
- QUE LA BARRA ESTABILIZADORA ESTE SEGURAMENTE ANCLADA AL CONCRETO.
 - QUE LA VALVULA ESTE SEGURAMENTE ANCLADA A LA BARRA ESTABILIZADORA.
 - RECORTAR CANAL 13mm [1/2"] HACIA DENTRO DESDE LA PARTE SUPERIOR DE LA ISLA.
 - QUE LA PARTE SUPERIOR DE LA VALVULA ESTE FIJAMENTE ANCLADO AL BRAZO DEL DISPERSADOR.

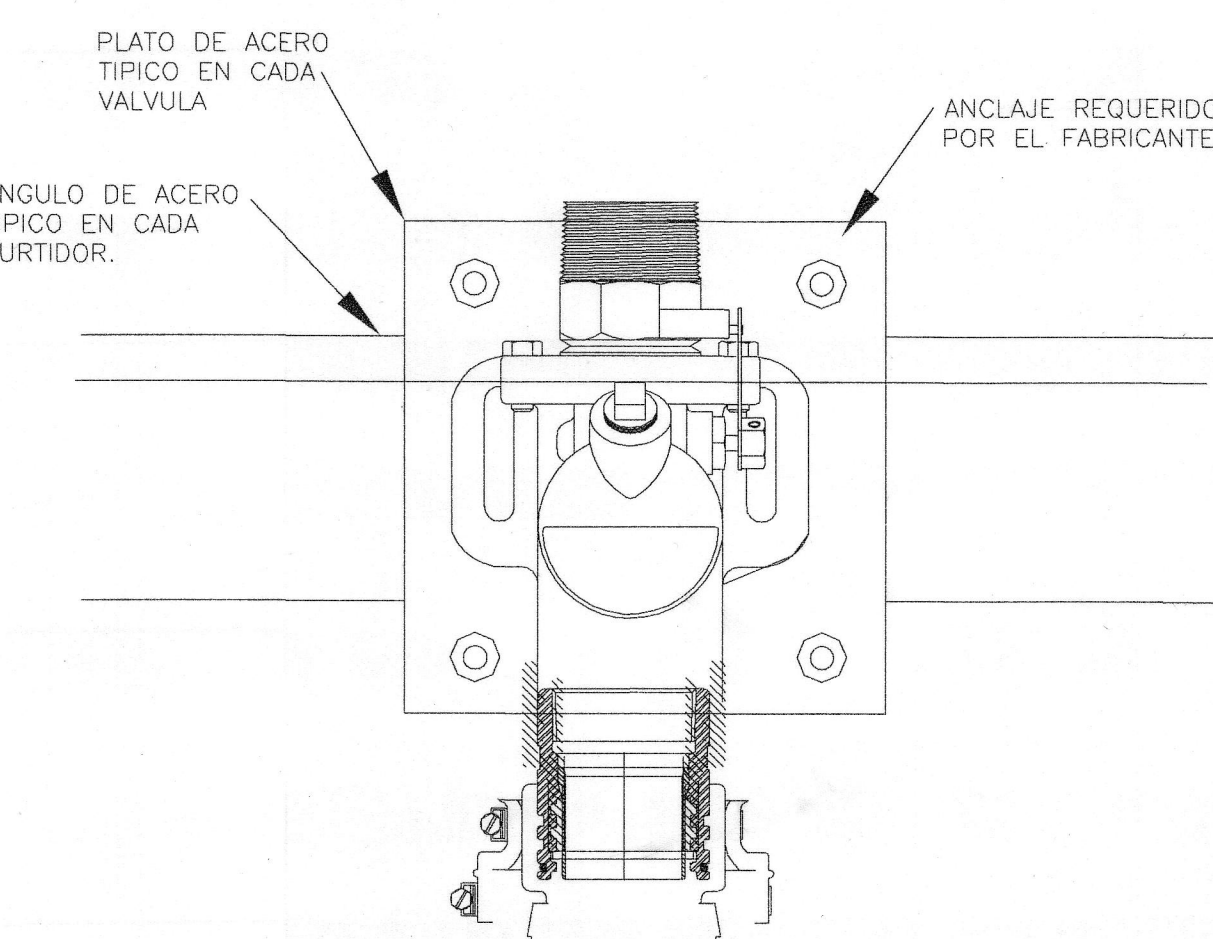


DETALLE DETALLE TIPICO DE CONECCION DE VALVULA DE IMPACTO

NO ESC.

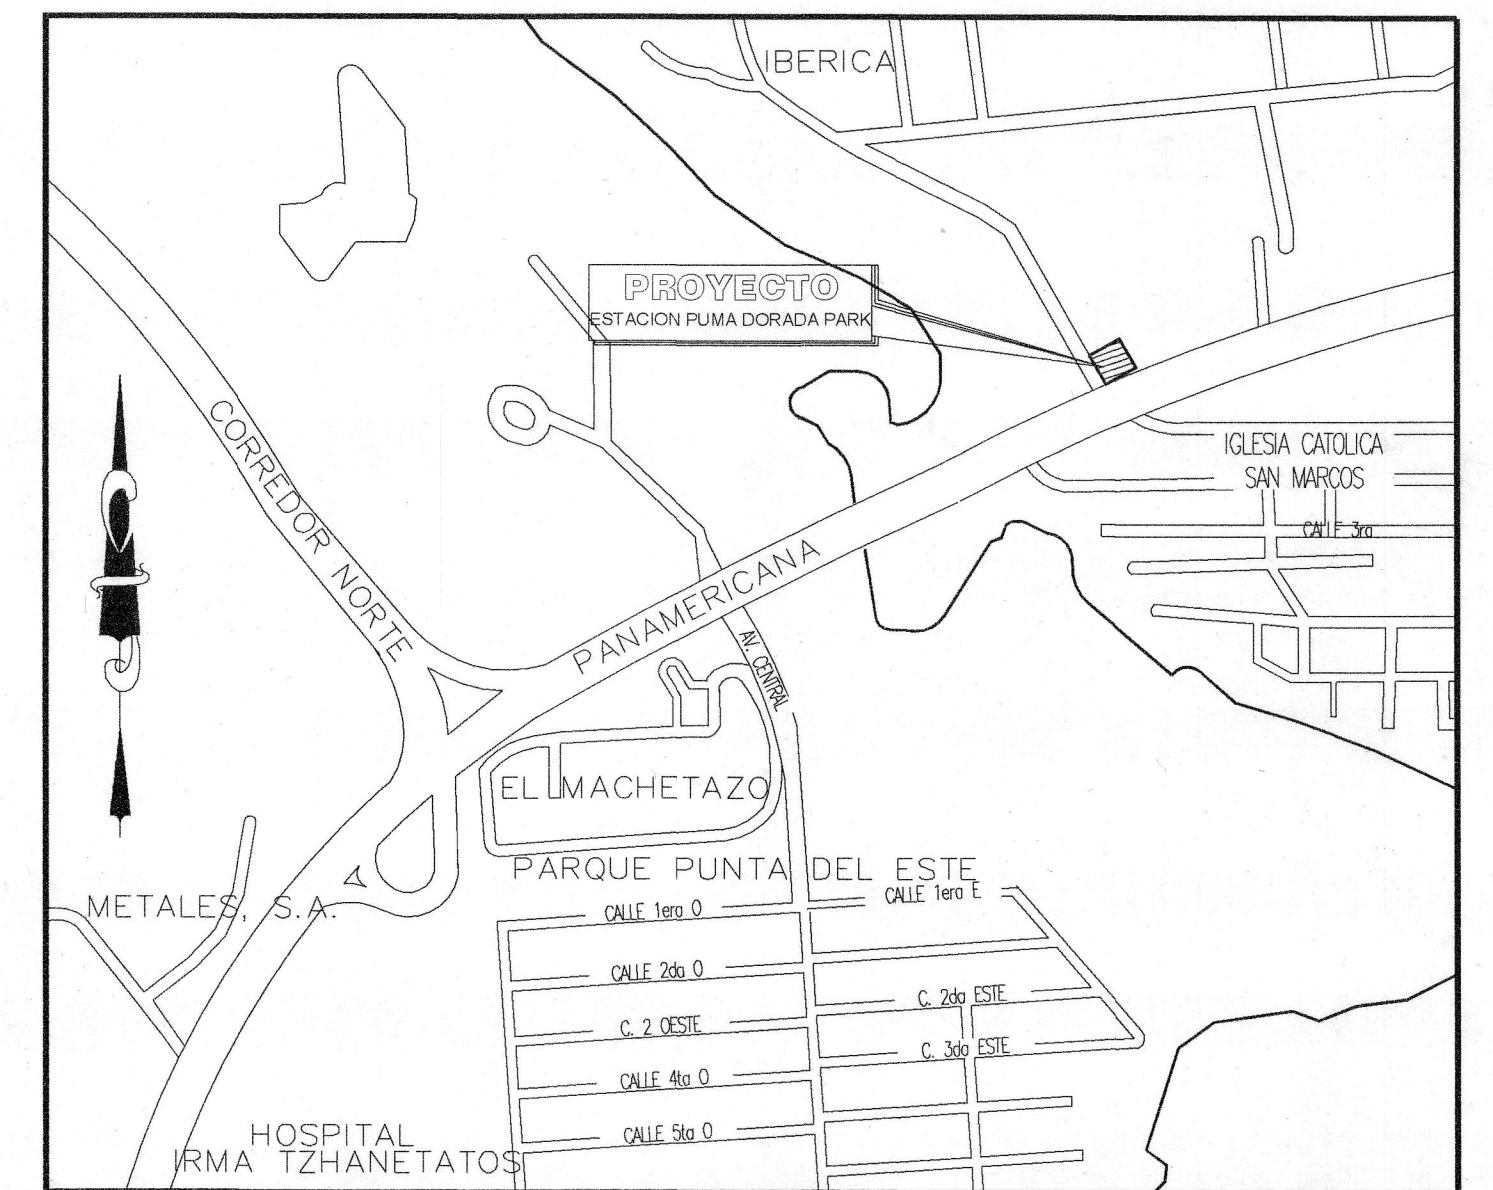

LOCALIZACION REGIONAL

NO ESC.

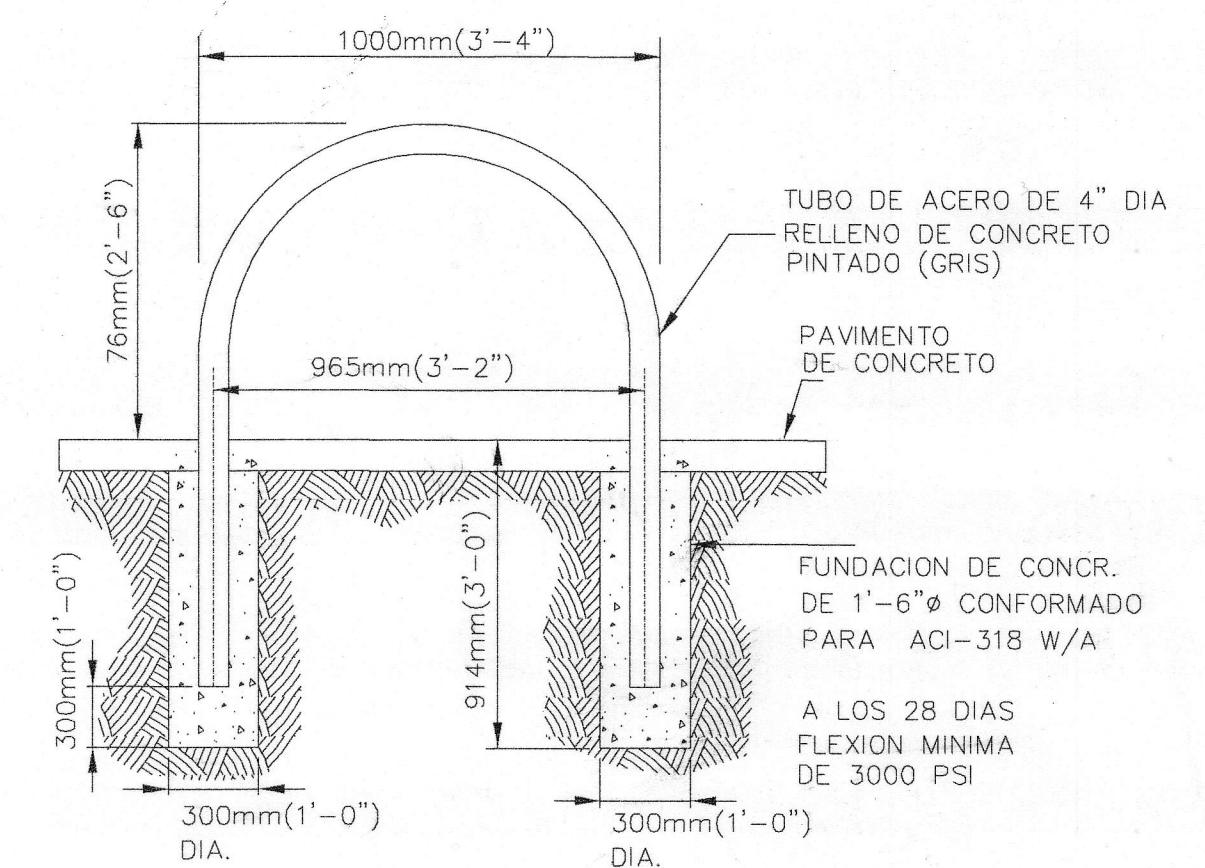

DETALLE TUBO PROTECTOR DE SURTIDORA

NO ESC.

NOTA IMPORTANTE:

- ANTES DE REALIZAR EL VACIADO DE CONCRETO DE LA FUNDACION DE LA COLUMNA DE CANOPY EL CONTRATISTA DEBERA MEDIR LOS NIVELES DE PISO.
- SE DEBE MANTENER EL NIVEL DE TECHO DE CANOPY EXISTENTE.

TRABAJOS A REALIZAR:

- AMPLIACION DE CANOPY EXISTENTE EN UN AREA DE 28.05 M2 DE CONSTRUCCION ABIERTA.
- INSTALAR NUEVA SURTIDORA DE DIESEL CON DOS MANGUERAS.
- INSTALAR NUEVA TUBERIA DE COMBUSTIBLE PARA ALIMENTACION DE NUEVA SURTIDORA.

FINCA: TOMO: FOLIO:	PROPIETARIO ✓ ENRICO FERRARI NOMBRE ✓ B-415-110 FIRMA, REP. LEGAL CEDULA
---------------------------	---

GABRIEL RODRIGUEZ MARTINEZ INGENIERO ELECTROMECANICO LICENCIA No. 54-021-438 FIRMA Ley 15 del 28 de Enero de 1959 Junta Técnica de Ingeniería y Arquitectura

ALBERTO J. RIQUELME A. INGENIERO CIVIL LICENCIA No. 2000-006-109 FIRMA Ley 15 del 28 de Enero de 1959 Junta Técnica de Ingeniería y Arquitectura

Luis Alfonso Aguirre A. ARQUITECTO LICENCIA No. 2000-006-109 FIRMA Ley 15 del 28 de Enero de 1959 Junta Técnica de Ingeniería y Arquitectura

INGENIERIA Y MANTENIMIENTO ROSARIO, S.A.
PROYECTO: INSTALACION DE NUEVA SURTIDORA EN LA ESTACION DE SERVICIO PUMA DORADA PARK
PROPIEDAD DE: PUMA ENERGY BAHAMAS, S.A.
UBICADO: EN LA VIA PANAMERICANA CORREGIMIENTO DE TOCUMEN, DISTRITO Y PROVINCIA DE PANAMA; REP. DE PANAMA.

PUMA ENERGY
HOJA DE: LOCALIZACION GENERAL Y REGIONAL DE LA INSTALACION.
DIR. DE OBRAS Y CONSTRUCCIONES MUNICIPALES

REVISADO POR: L. ROSARIO	ID. ARCHIVO:
DISEÑADO POR: L. AGUIRRE A. RIQUELME	
FECHA: OCTUBRE/2022	ID. ARCHIVO:
DIBUJO: P. ATENCIO	
HOJA: 1 DE 4	HOJAS