


DIRECCION DE OBRAS Y CONSTRUCCIONES MUNICIPALES	FECHA: AGOSTO 2024	PROPIETARIO: ZEBULUN INVESTMENT, INC.	LOCALIZACION GENERAL	CONTENIDO: HOJA ANTEPROYECTO	ARQUITECTURA: CAMILO DOMINGUEZ	HOJAS: AR-02	HOJA N°: 8 / 8
						ESCALA: IN DICAIDA	
						DIBUJO:	
						ELECTROMECANICO:	
DIRECCION DE OBRAS Y CONSTRUCCIONES MUNICIPALES	FECHA: AGOSTO 2024	PROPIETARIO: ZEBULUN INVESTMENT, INC.	LOCALIZACION GENERAL	CONTENIDO: HOJA ANTEPROYECTO	ARQUITECTURA: CAMILO DOMINGUEZ	ESTRUCTURA:	

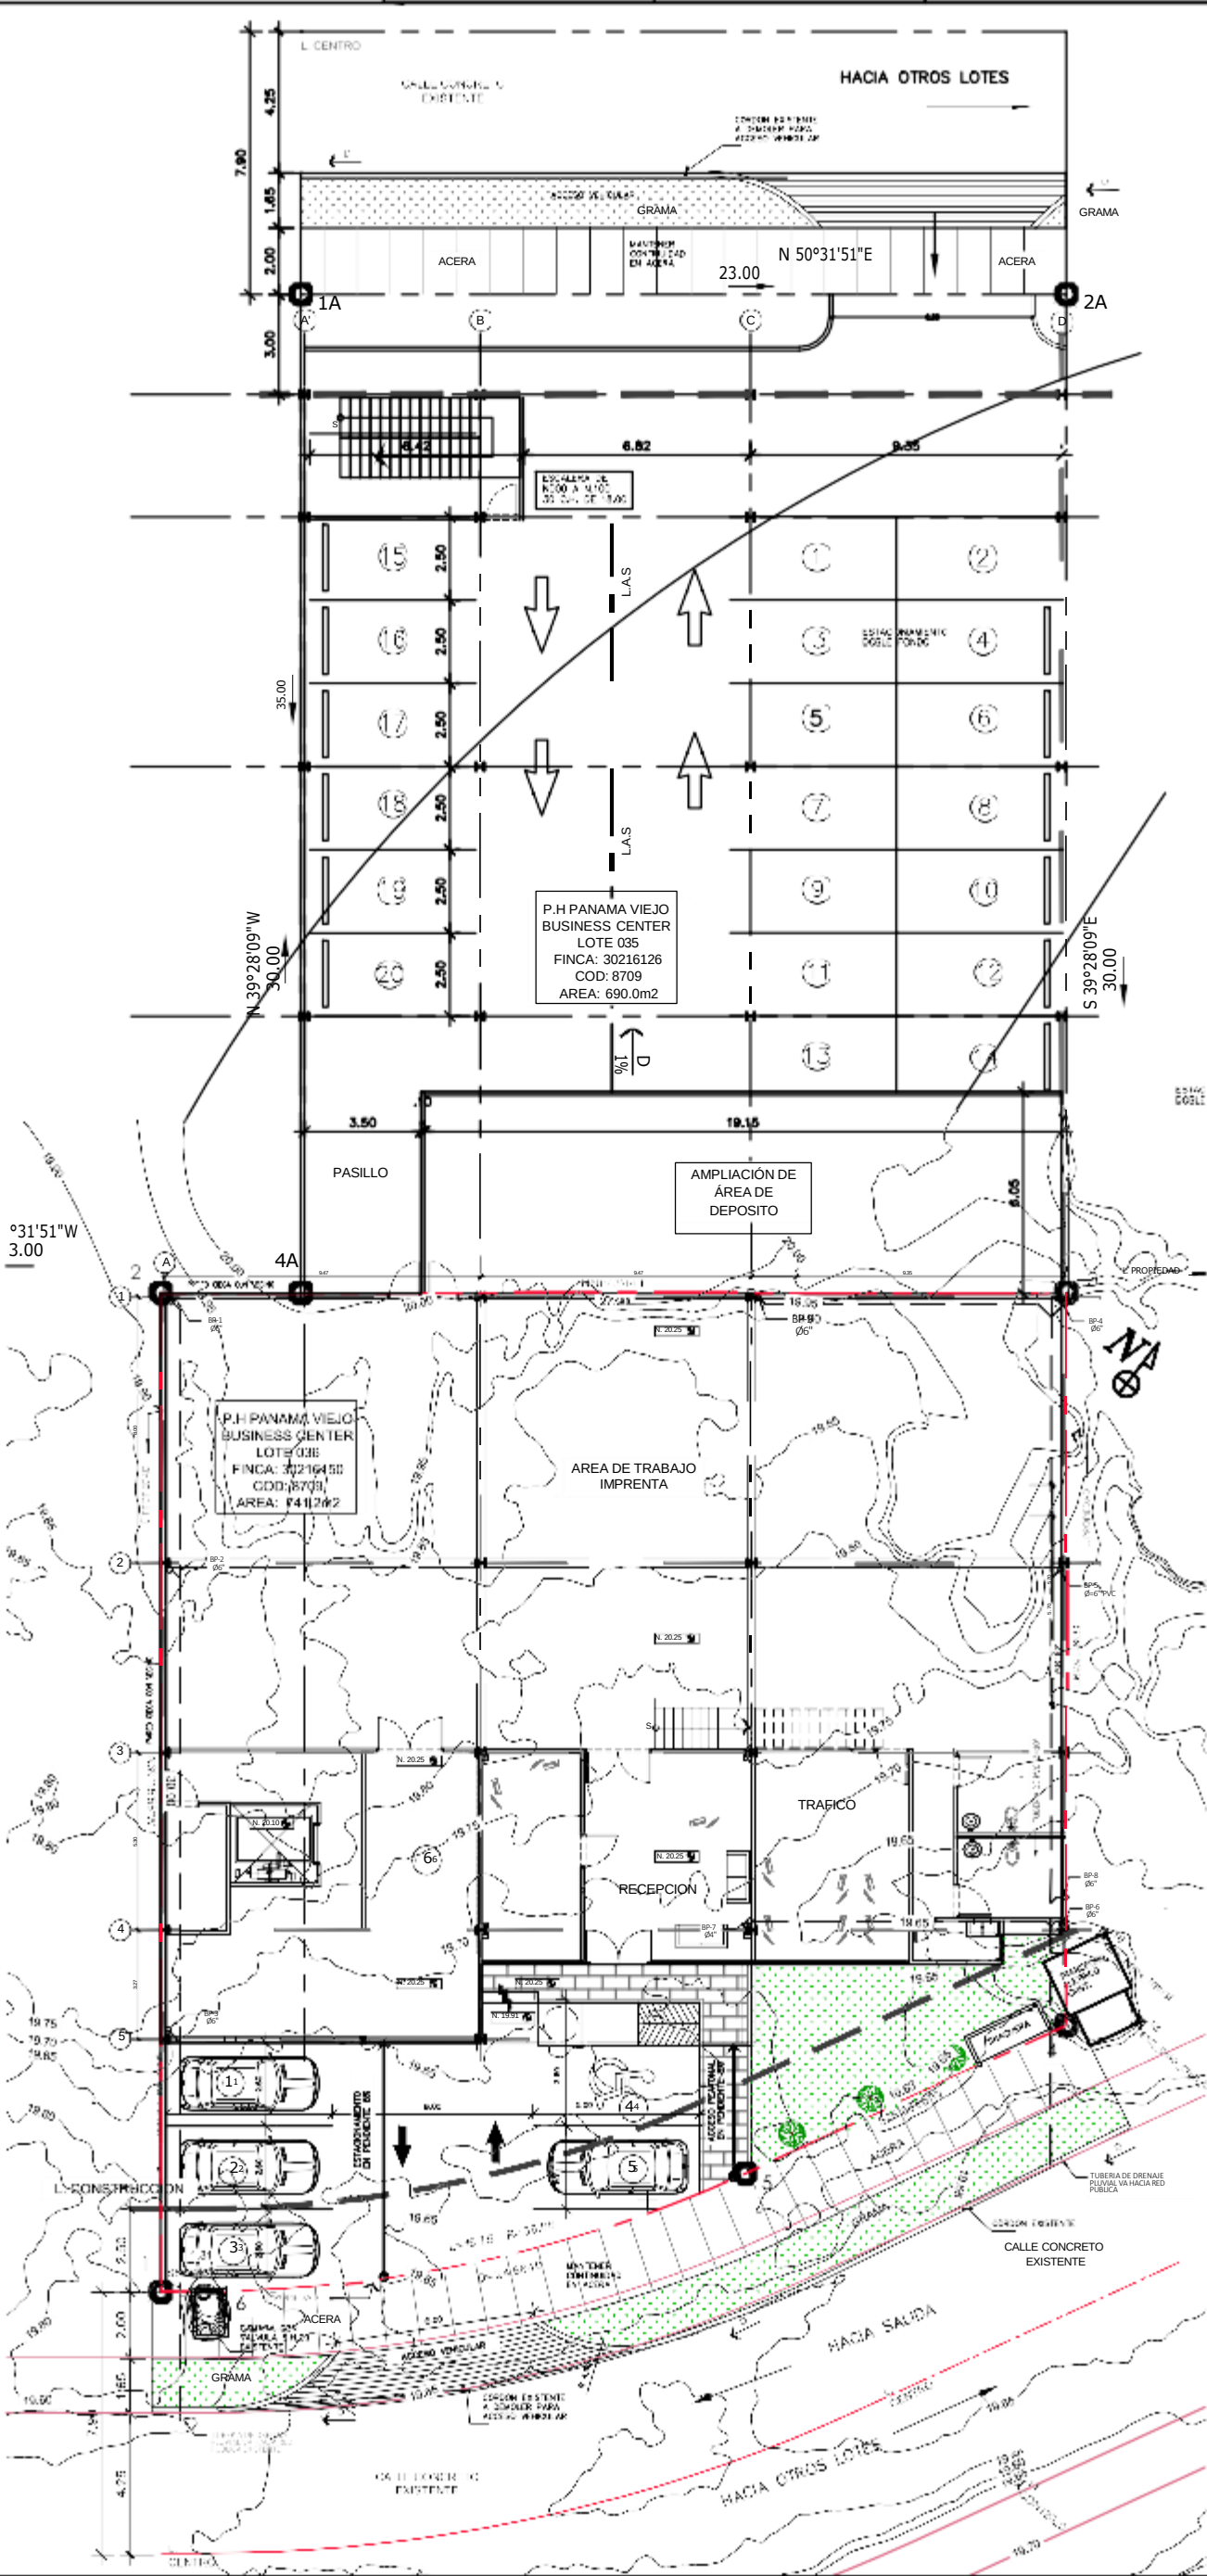

TOPOGRÁFICO LOTE 036 / 035

ESC 1:200

