


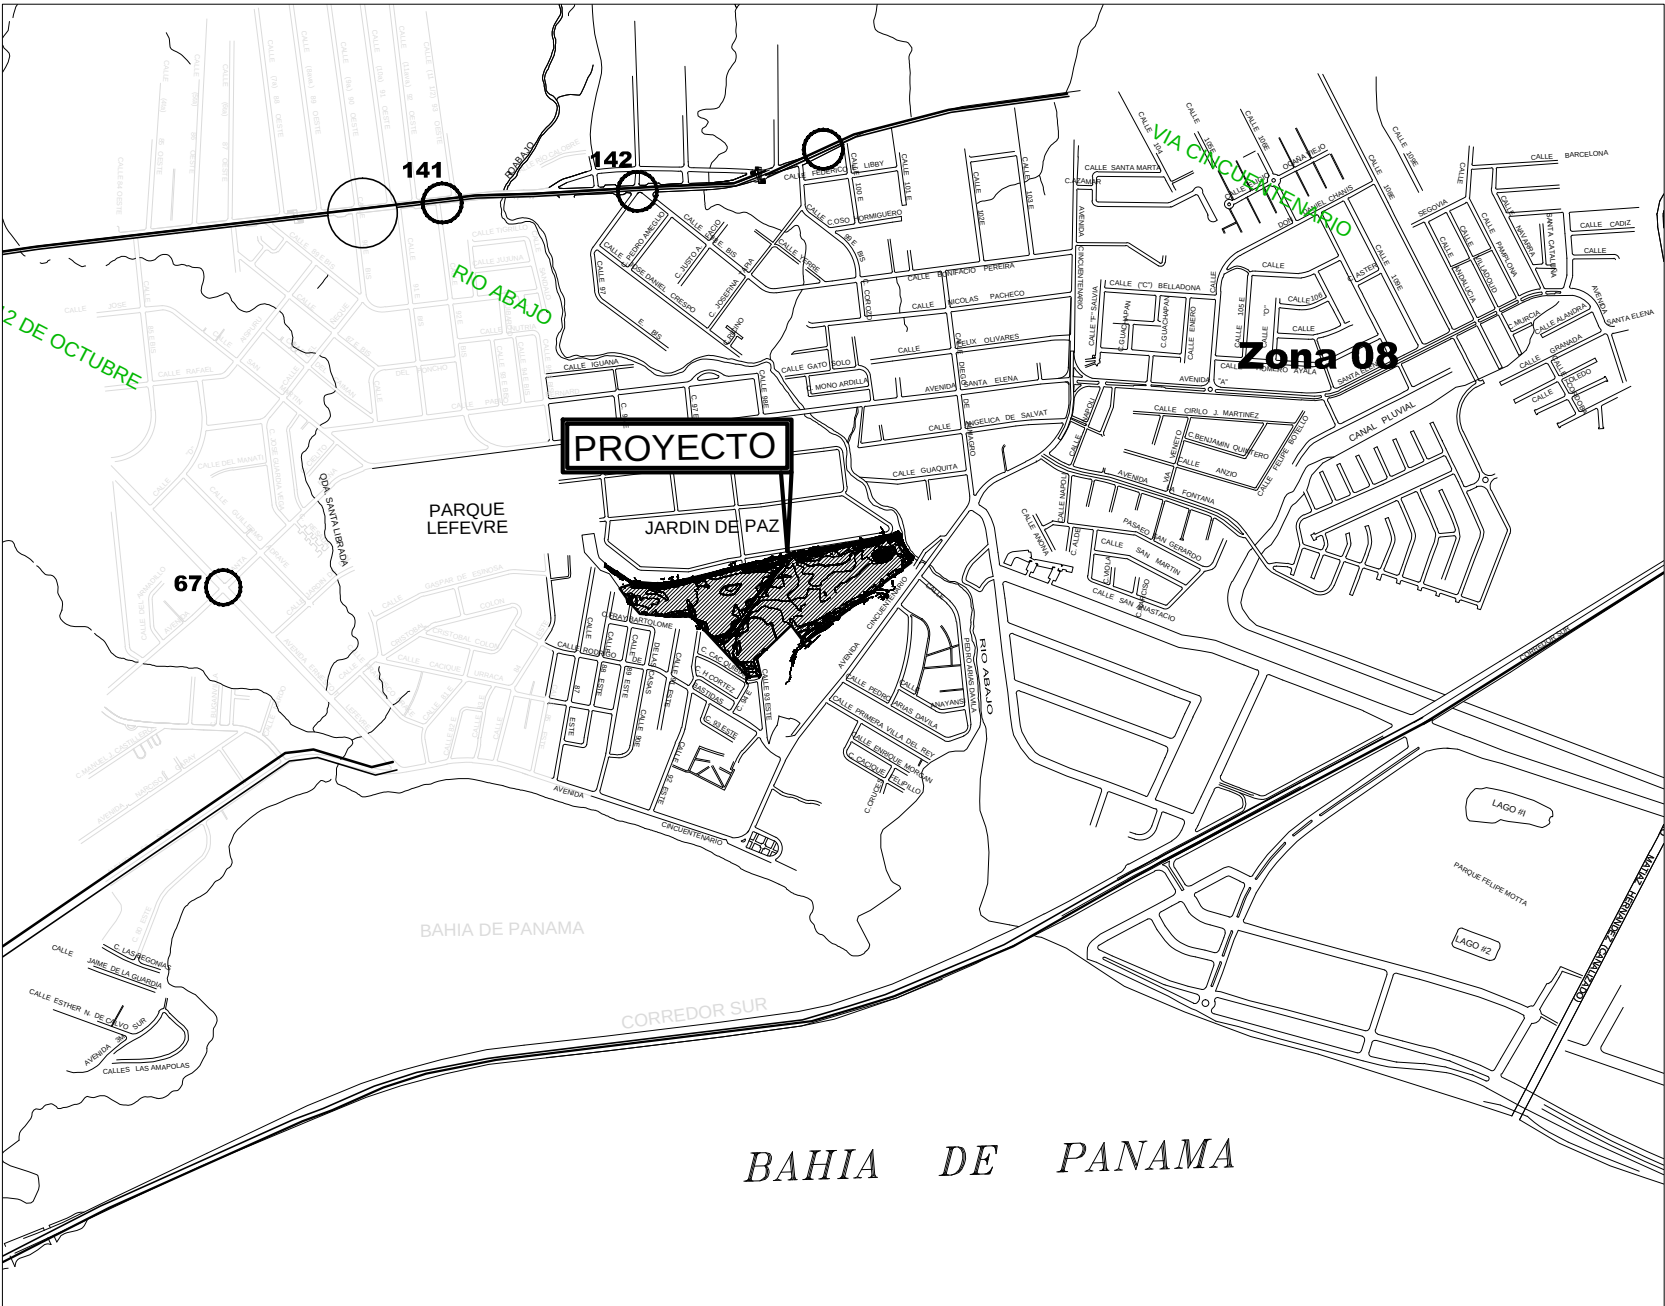

LOCALIZACION REGIONAL
ESC 1:5 000

DATOS GENERALES

NOMBRE DEL PROYECTO:
GALERA PRINT SHOP
LOTE 035 Y 036
P.H. PANAMA BUSINESS CENTER

DIRECCION:
CORREG. PARQUE LEFEVRE DISTRITO PANAMÁ
PROVINCIA PANAMÁ REPUBLICA DE PANAMA

PROPIEDAD DE:
ZEBULUN INVESTMENT S.A.
REP. LEGAL:
DAVID MIZRACHI

CODIGO DE UBICACIÓN: 8709

FOLIO REAL N° : 30216150 / 30216126

NOTA PROTECCION CONTRA INCENDIO:


SE EMPLEARAN EXTINTORES TIPO
ABC DE 20LBS EN UBICACIONES
ESTRATEGICAS SEGUN NFPA 10.

SE EMPLEARA SISTEMA HUMEDO
CONTRA INCENDIO , CONECTANDO EL
PROYECTO A LA ACOMETIDA
EXISTENTE DE LA URBANIZACIÓN

AREAS DE CONSTRUCCION:

	A. Cerrada	A. Abierta
N.000		
Area Cerrada Zonas de Trabajo	683.00	
Area Abierta Estacionamientos Techados		504.00
N.100		
Area Cerrada Zonas de Trabajo	1211.00	
N.150		
Area Cerrada Zonas de Oficinas	128.00	
Total Areas	2022.00	504.00


DISEÑO: ARQ: CAMILO DOMINGUEZ FECHA: AGOSTO 2024	CONTENIDO HOJA ANTEPROYECTO GENERALES	
	GALERA PRINT SHOP LOTE 035 036 P.H. PANAMA B. CENTER UBICADO EN: PANAMÁ, PARQUE LEFEVRE PROVINCIA PANAMÁ PROPIETARIO: ZEBULUN INVESTMENT . INC	
	ARQUITECTURA: CAMILO DOMINGUEZ	HOJAS AR-01
	ESTRUCTURA ELECTROMECANICO DIBUJO: ESCALA: INDICADA	HOJA N° 1/18

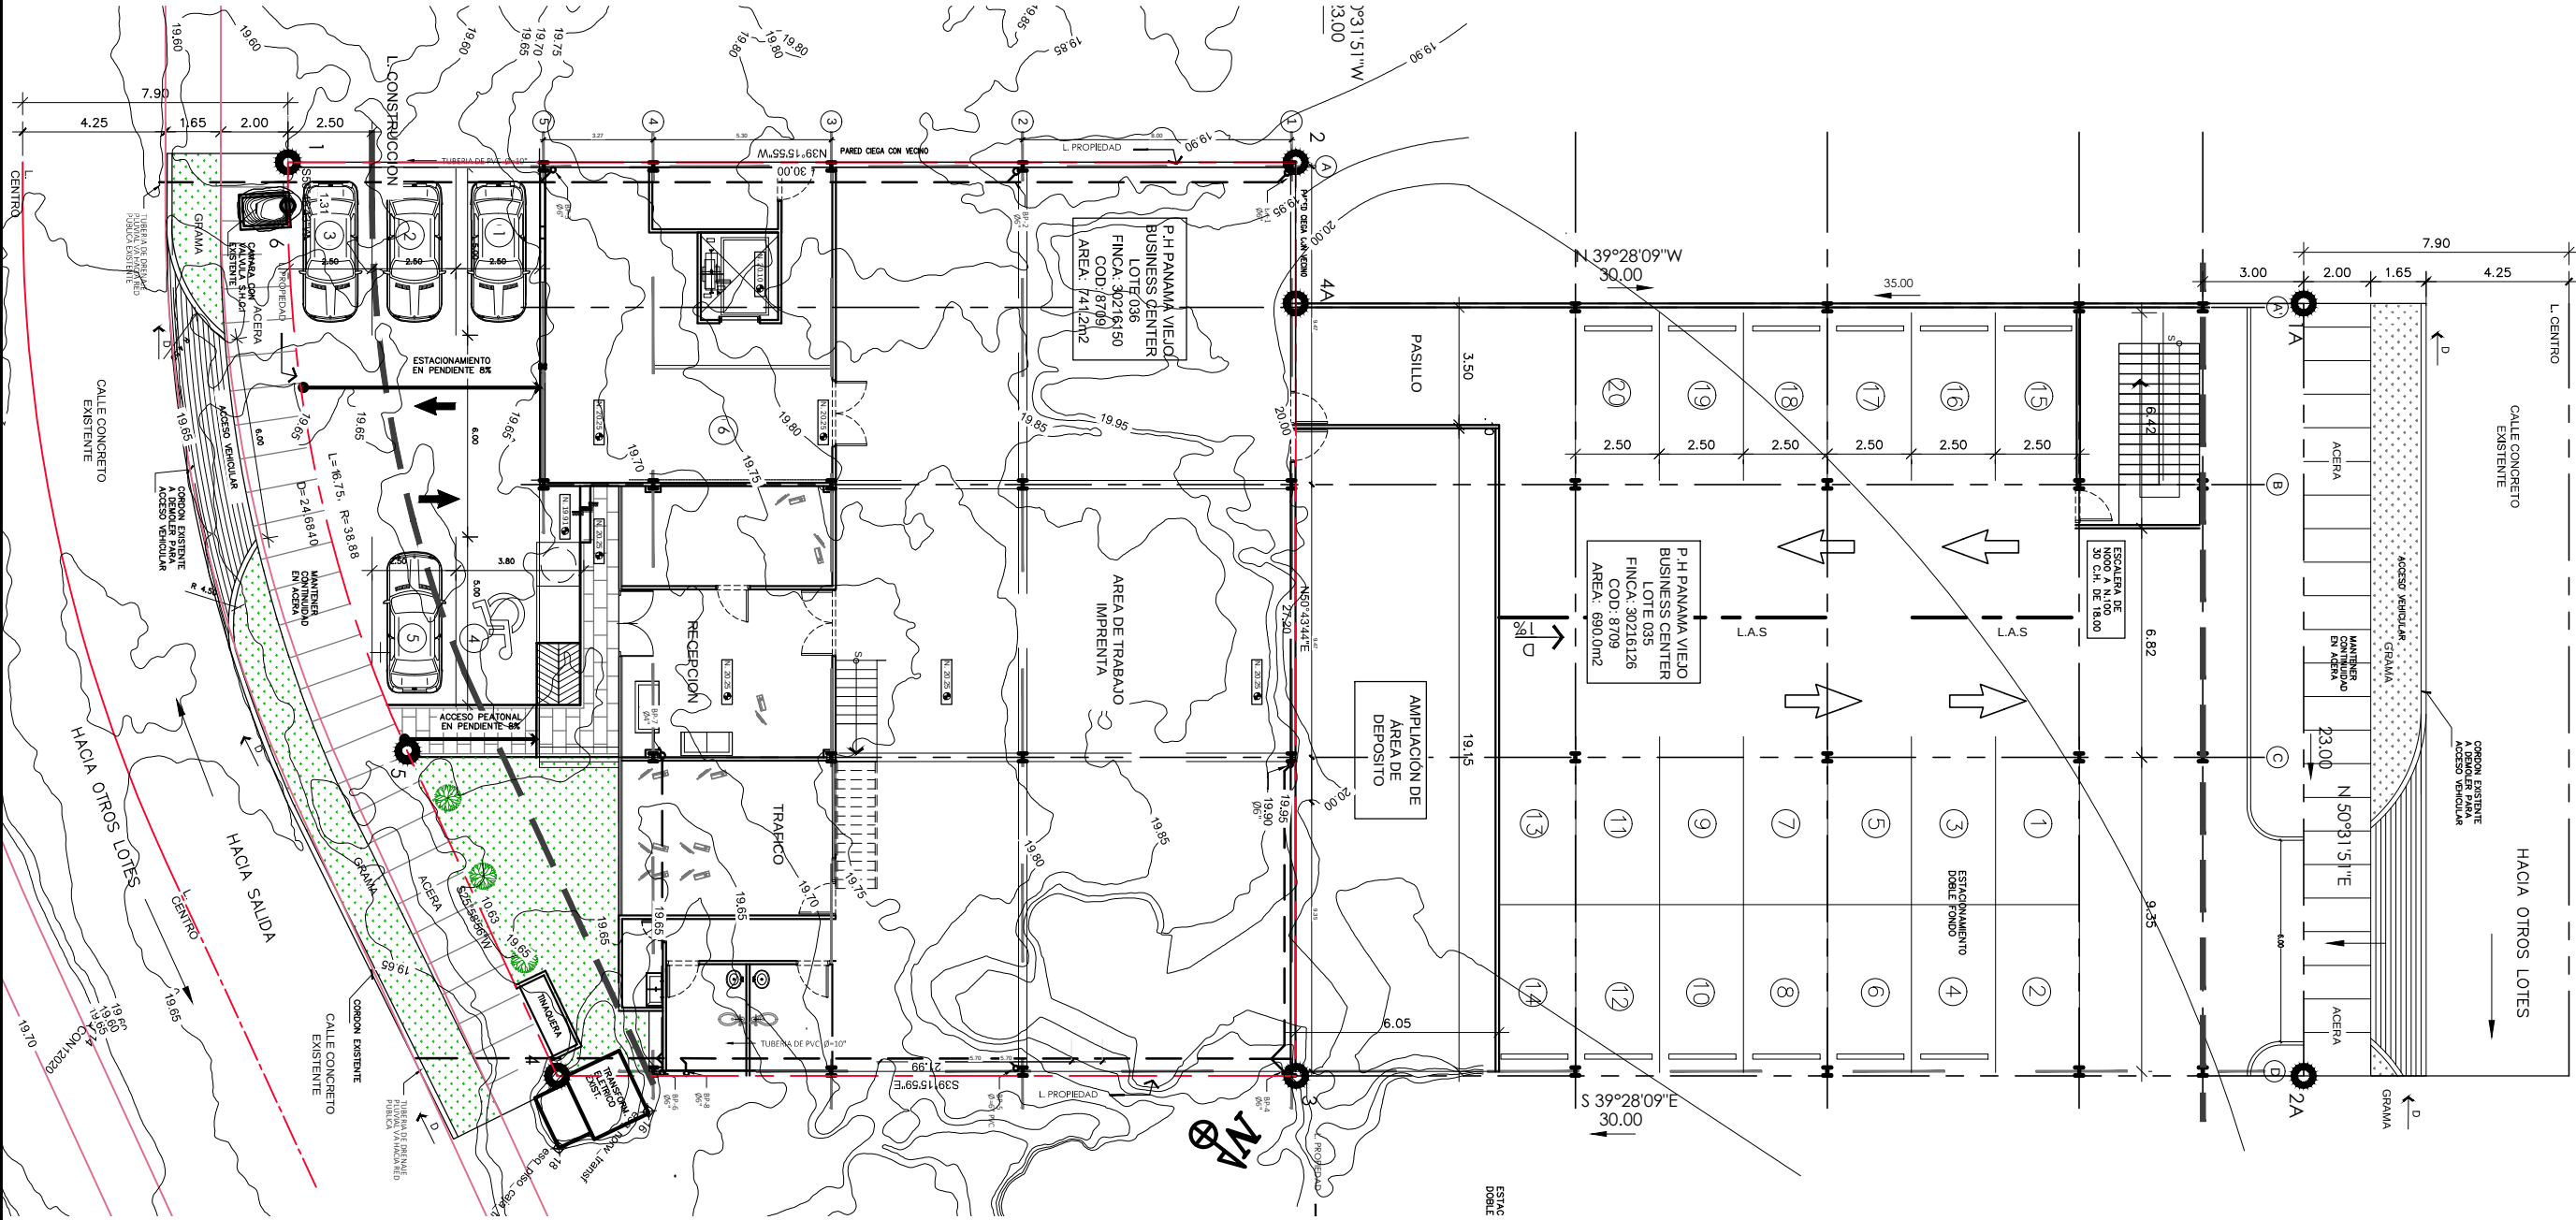

LOCALIZACION GENERAL LOTE 036 / 035

ESC 1:200


DISEÑO: ARQ. CAMILO DOMINGUEZ		CONTENIDO HOJA ANTEPROYECTO LOCALIZACIÓN GENERAL		DIRECCION DE OBRAS Y CONSTRUCCIONES MUNICIPALES	
FECHA: AGOSTO 2024		GALERIA PRINT SHOP LOTE 035 036 P.H. PANAMA B. CENTER UBICADO EN: PANAMA, PARQUE LEFEBRE PROVINCIA PANAMA		PROPIETARIO: ZEBULUN INVESTMENT	
ELECTROMECANICO		ARQUITECTURA: CAMILO DOMINGUEZ		HOJA N° 218	
ESTRUCTURA		HOJA AR-02		ESCALA: INDICADA	
DIBUJO:		LOCALIZACIÓN GENERAL		ELECTROMECANICO	
ELECTROMECANICO		CONTENIDO HOJA ANTEPROYECTO LOCALIZACIÓN GENERAL		ELECTROMECANICO	
ELECTROMECANICO		CONTENIDO HOJA ANTEPROYECTO LOCALIZACIÓN GENERAL		ELECTROMECANICO	

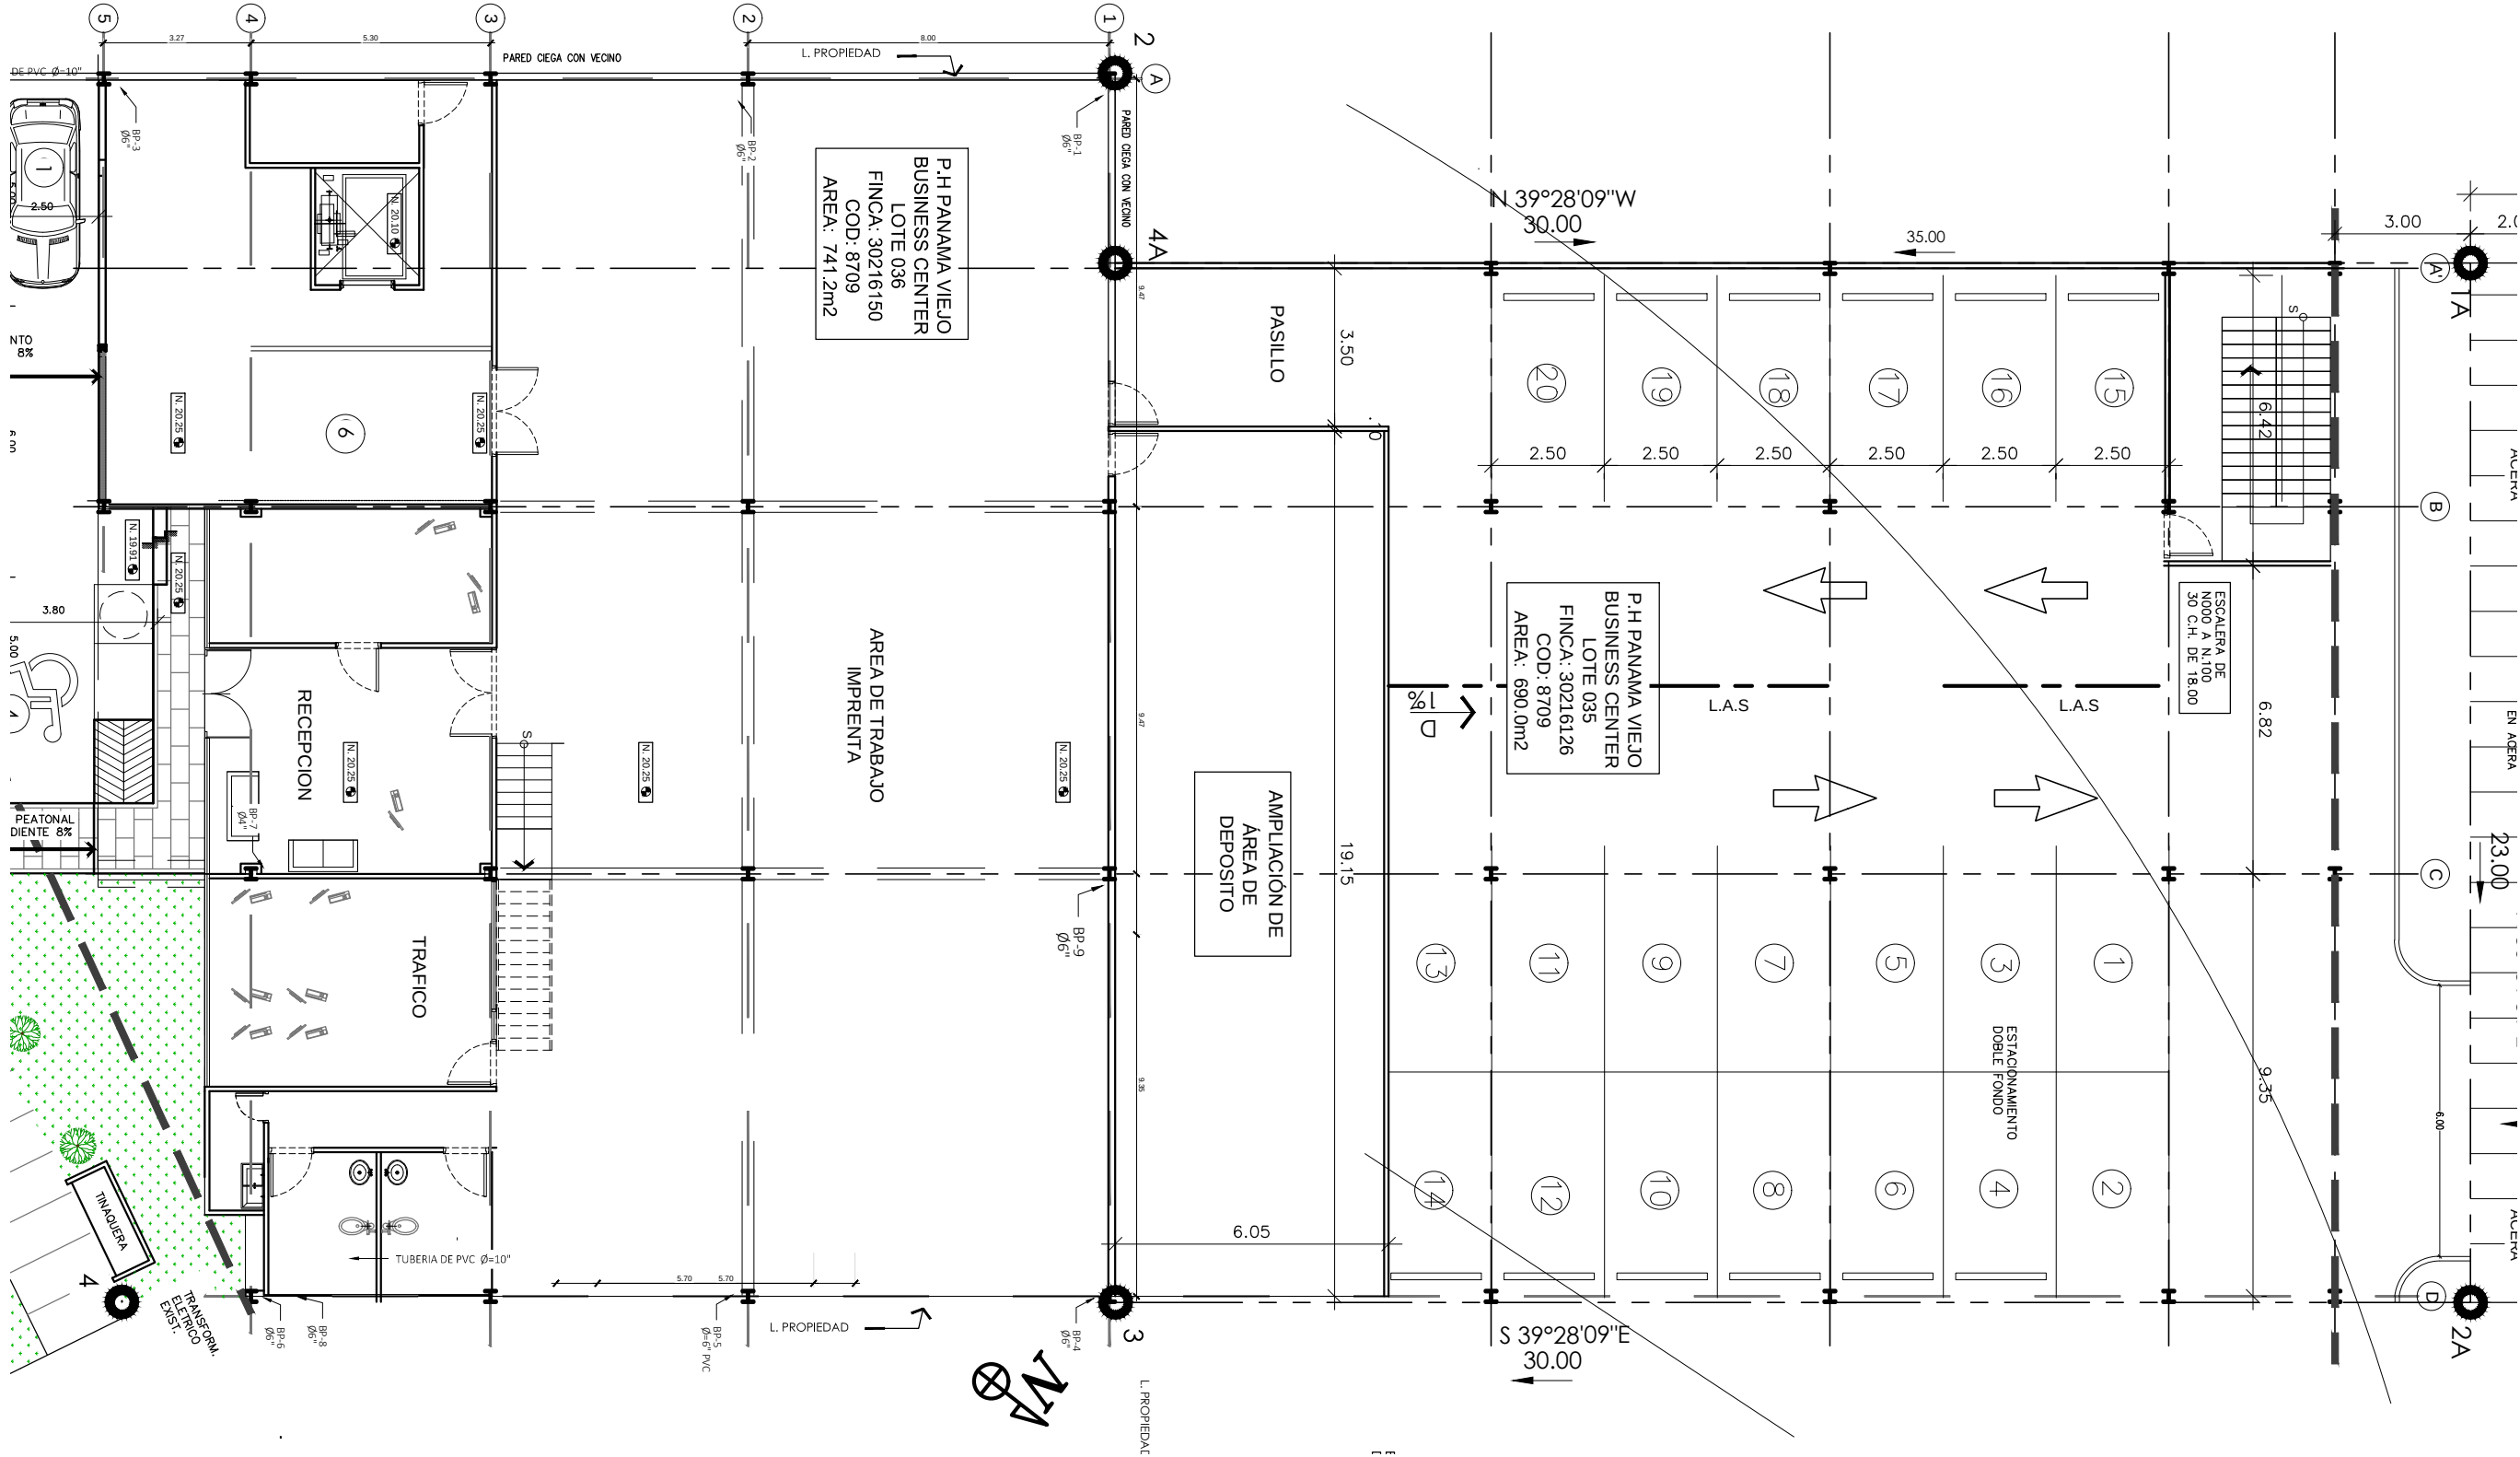

PLANTA ARQUITECTONICA N.000

ESC 1:150


DISEÑO: ARQ. CAMILO DOMINGUEZ	CONTENIDO HOJA ANTEPROYECTO PLANTA ARQUITECTONICA N000	ARQUITECTURA: CAMILO DOMINGUEZ	
		ESTRUCTURA	
		ELECTROMECHANICO	
		DIBUJO:	
		ESCALA: INDICADA	
FECHA: AGOSTO 2024	GALERIA PRINT SHOP LOTE 035 036 P.H. PANAMA B. CENTER UBICADO EN: PANAMÁ, PARQUE LEFEVRE PROVINCIA PANAMÁ	HOJAS AR-03	HOJA N° 37/8
		PROPIETARIO: ZEBULUN INVESTMENT . INC	
DIRECCION DE OBRAS Y CONSTRUCCIONES MUNICIPALES			

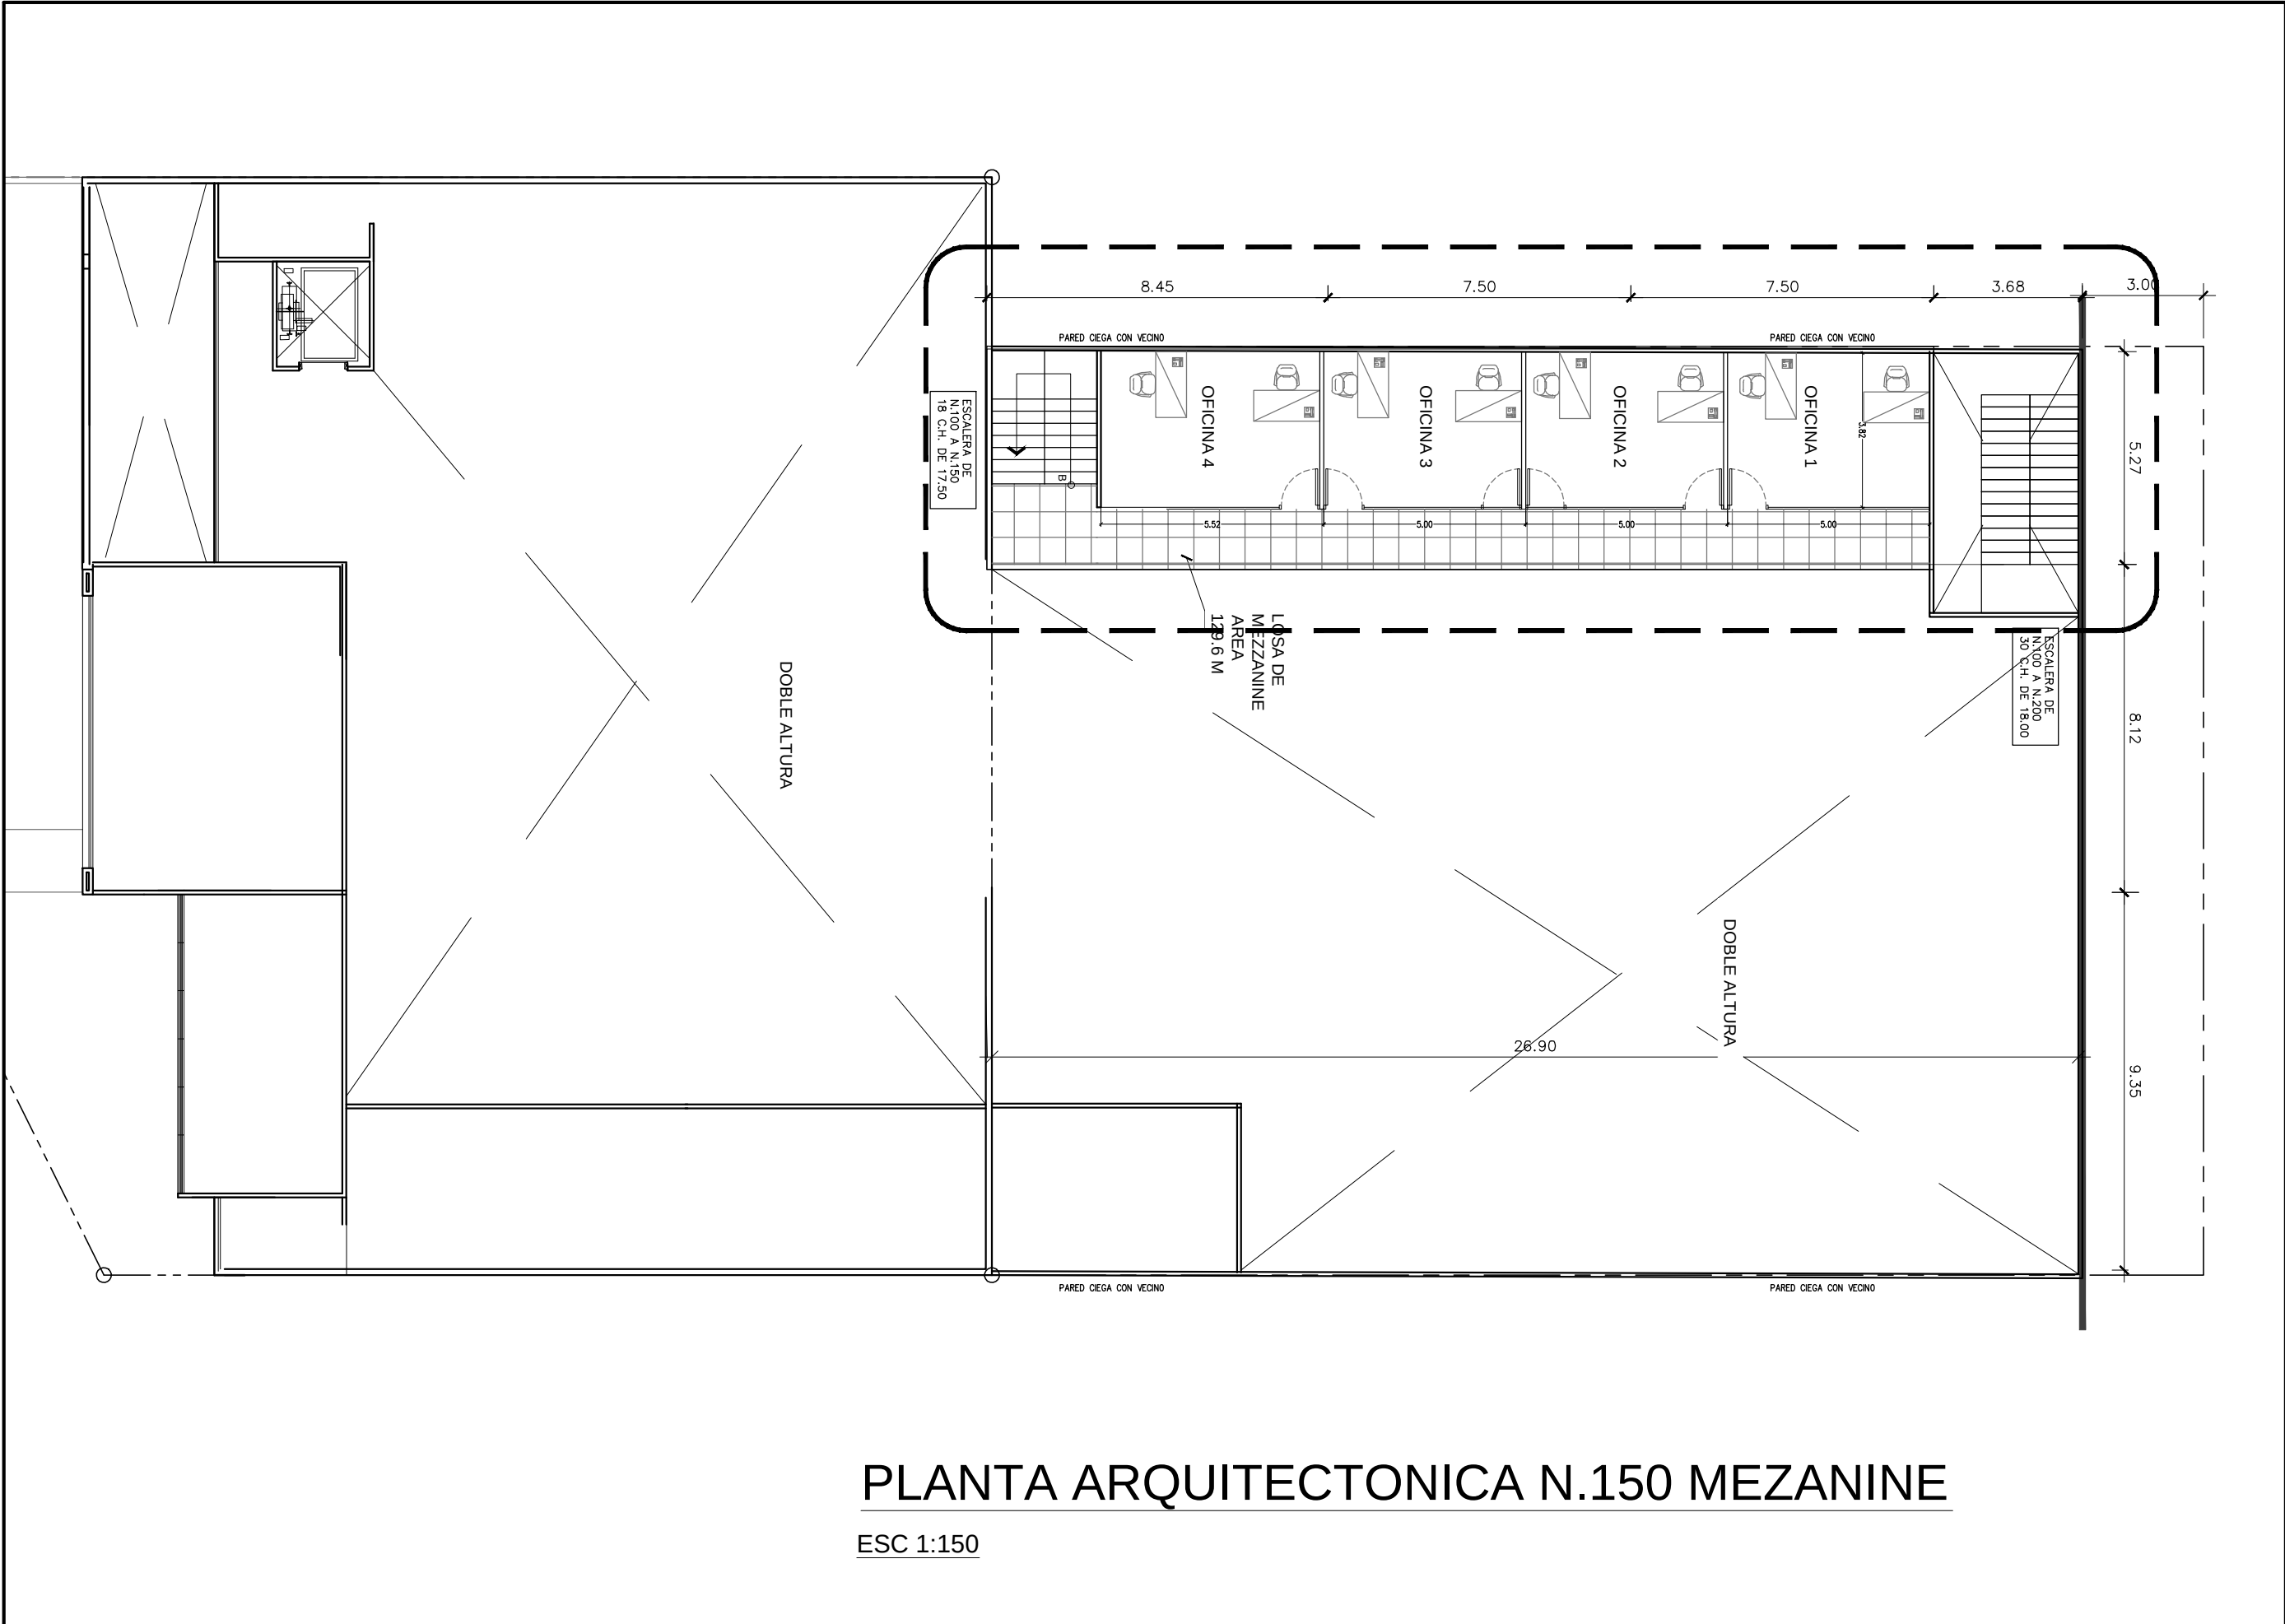

PLANTA ARQUITECTONICA N.150 MEZANINE


ESC 1:150

DISEÑO: ARQ. CAMILO DOMINGUEZ	GALERA PRINT SHOP LOTE 035 036 P.H. PANAMA B. CENTER UBICADO EN: PANAMA, PARQUE LEFEVRE PROVINCIA PANAMA		CONTENIDO HOJA		ARQUITECTURA: CAMILO DOMINGUEZ			
			ANTEPROYECTO		ESTRUCTURA			
	PROPIETARIO: ZEBULUN INVESTMENT . INC		PLANTA ARQUITECTONICA 150		ELECTROMECHANICO			
					DIBUJO:			
					ESCALA: INDICADA			
FECHA: AGOSTO 2024					HOJAS AR-05		HOJA N° 5/8	
DIRECCION DE OBRAS Y CONSTRUCCIONES MUNICIPALES								

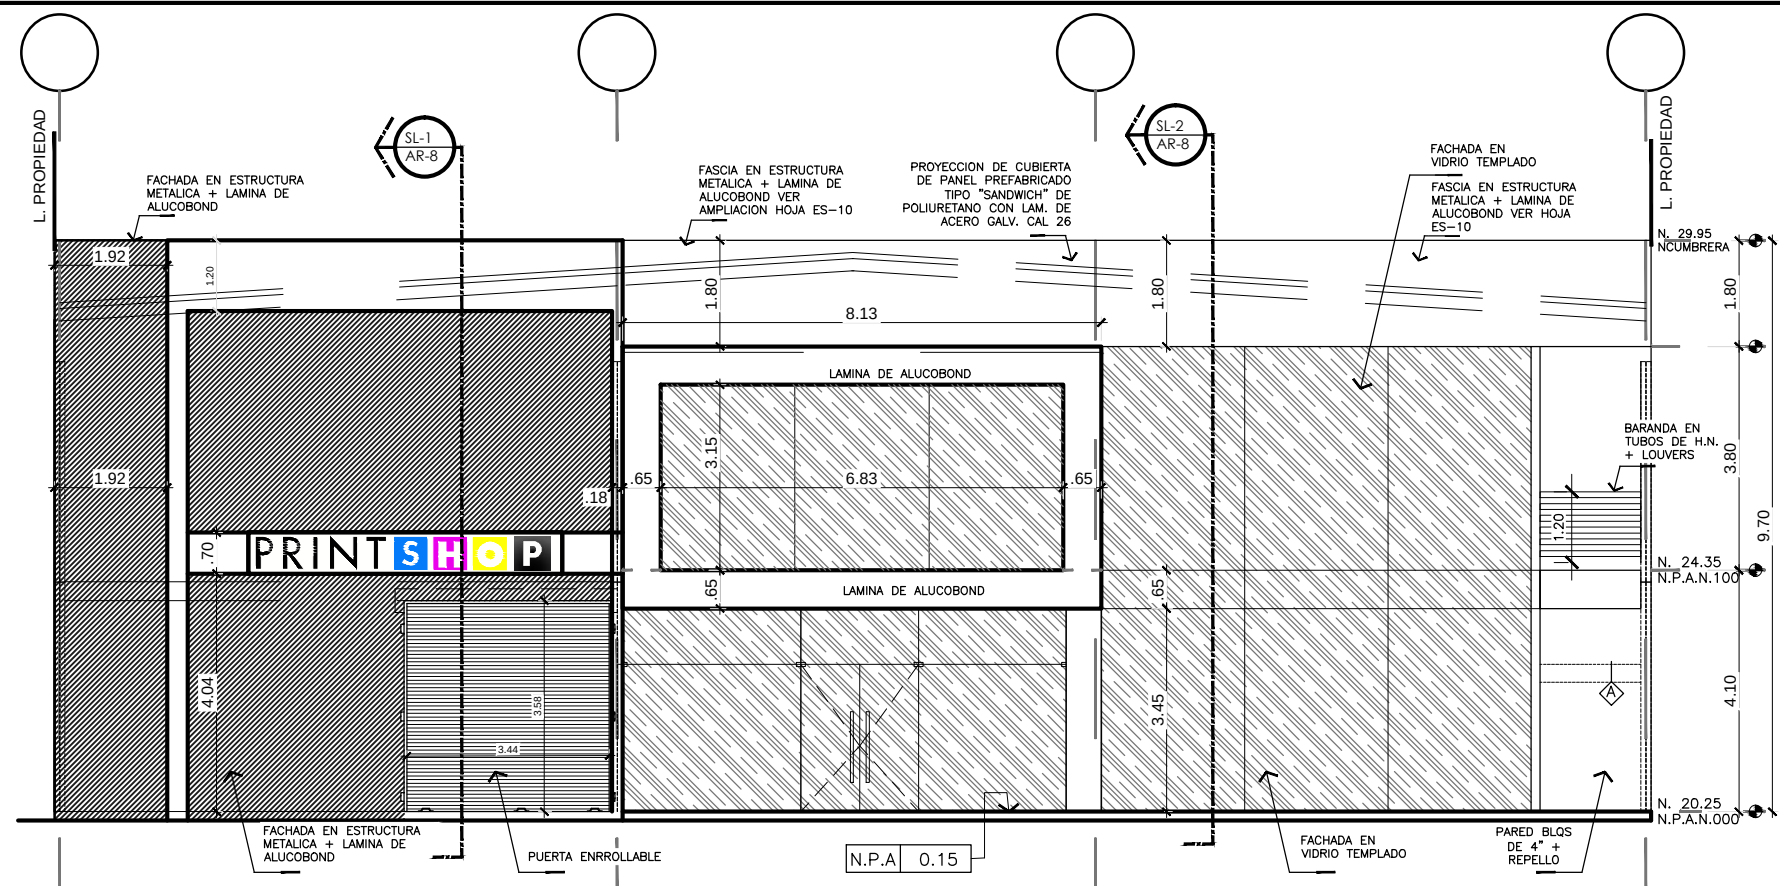

ELEVACION FRONTAL



ESC 1:125

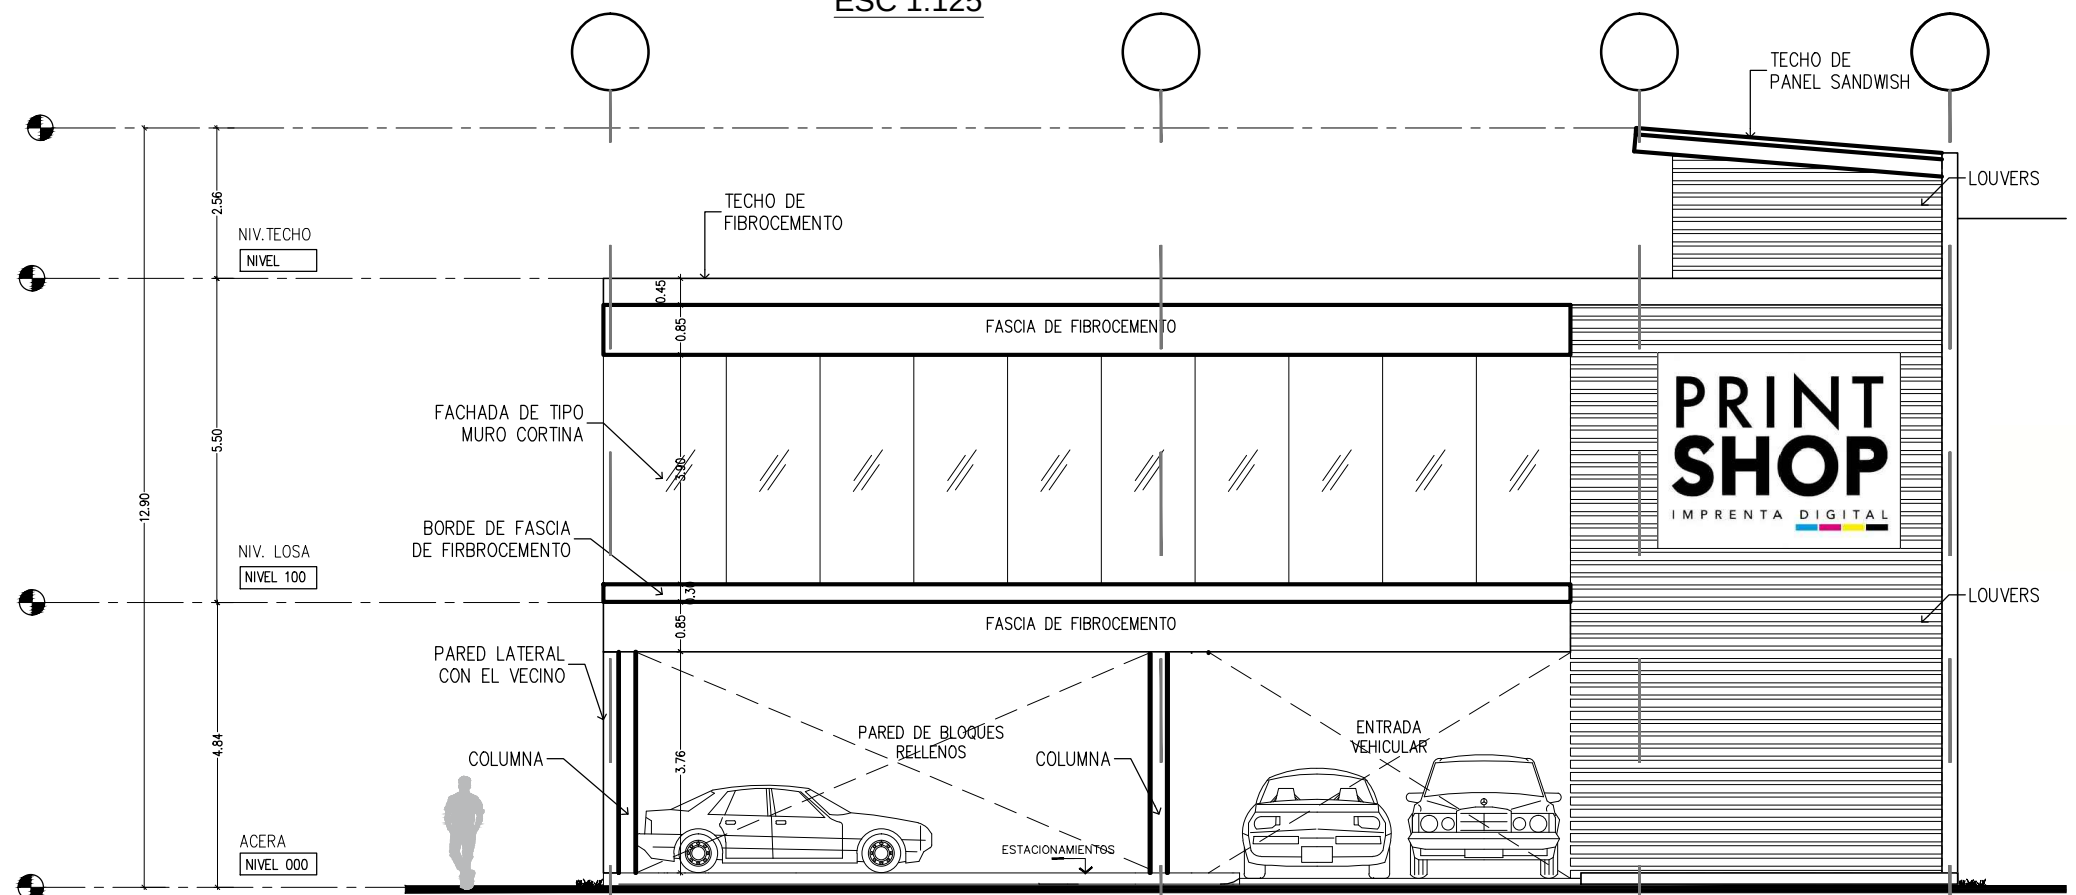


ELEVACION POSTERIOR

ESC 1:125


DISEÑO:		GALERIA PRINT SHOP LOTE 035 036 P. H. PANAMA B. CENTER UBICADO EN: PANAMA, PARQUE LEFEVRE PROVINCIA PANAMA	CONTENIDO HOJA ANTEPROYECTO ELEVACIONES	ARQUITECTURA: CAMILO DOMINGUEZ	
DISEÑO:				ESTRUCTURA	
FECHA:				ELECTROMECANICO	
AGOSTO 2024				DIBUJO:	
		PROPIETARIO: ZEBULUN INVESTMENT . INC		ESCALA:	INDICADA
DIRECCION DE OBRAS Y CONSTRUCCIONES MUNICIPALES					
		HOJAS AR-06		HOJA N° 678	

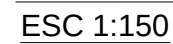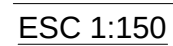

DIRECCION DE OBRAS Y
CONSTRUCCIONES MUNICIPALES

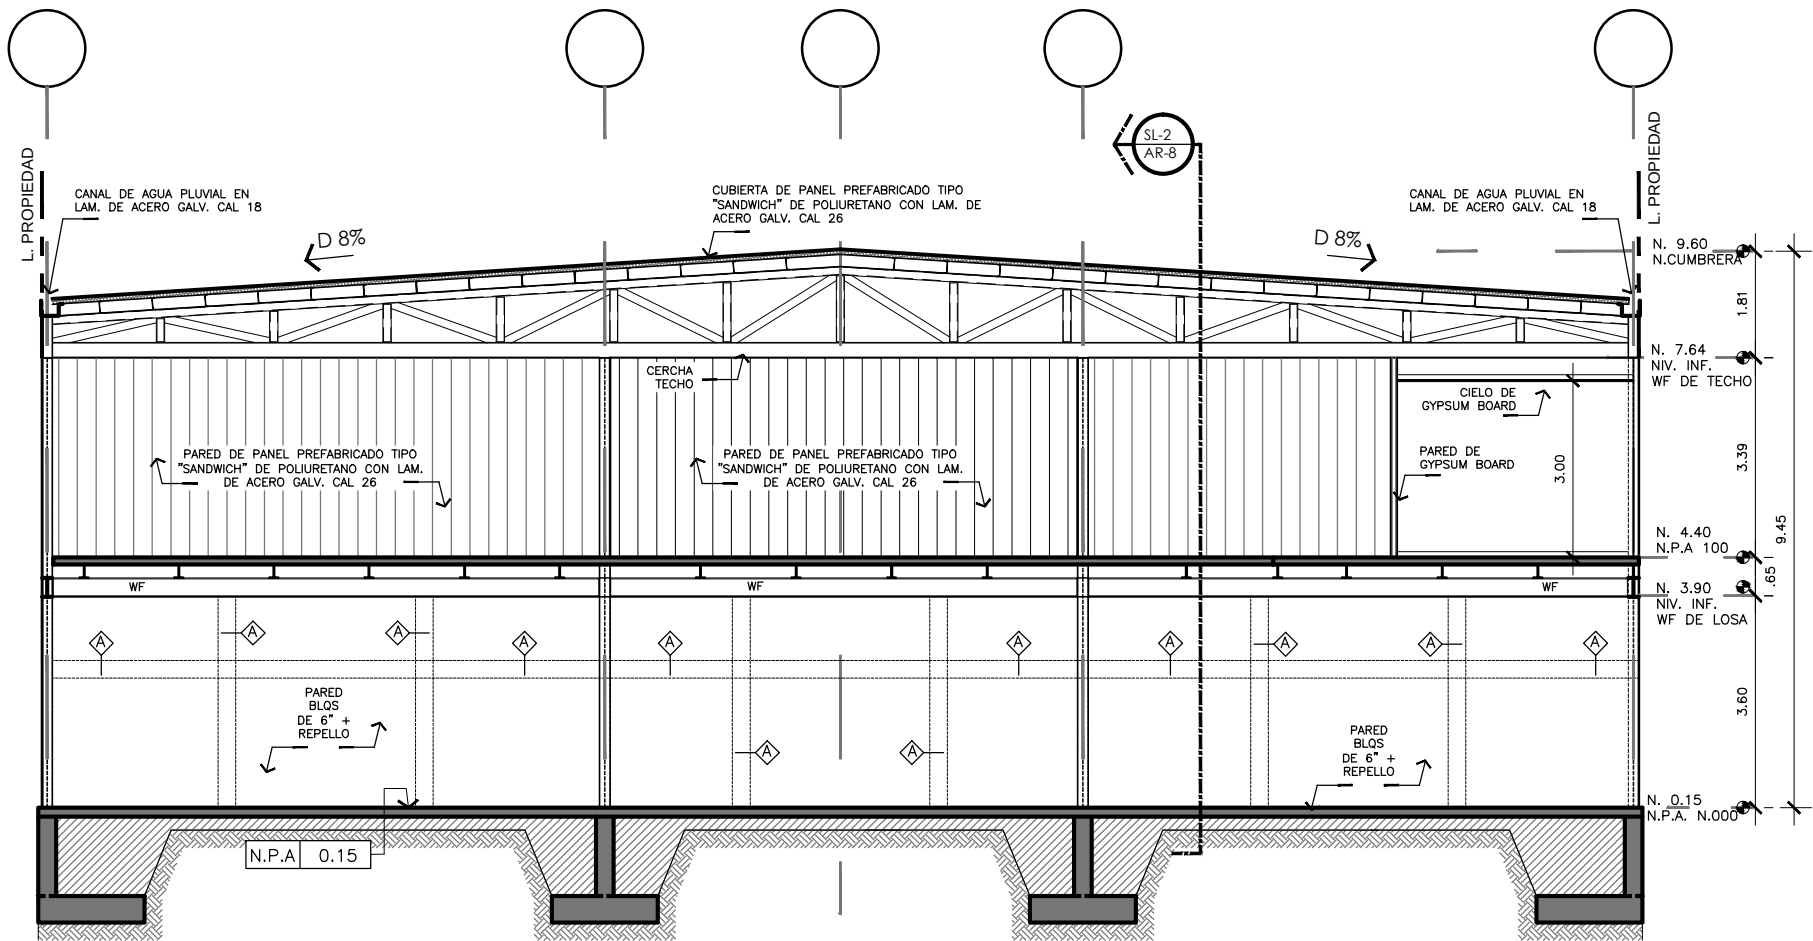

SECCION TRANSVERSAL
ESC 1:125

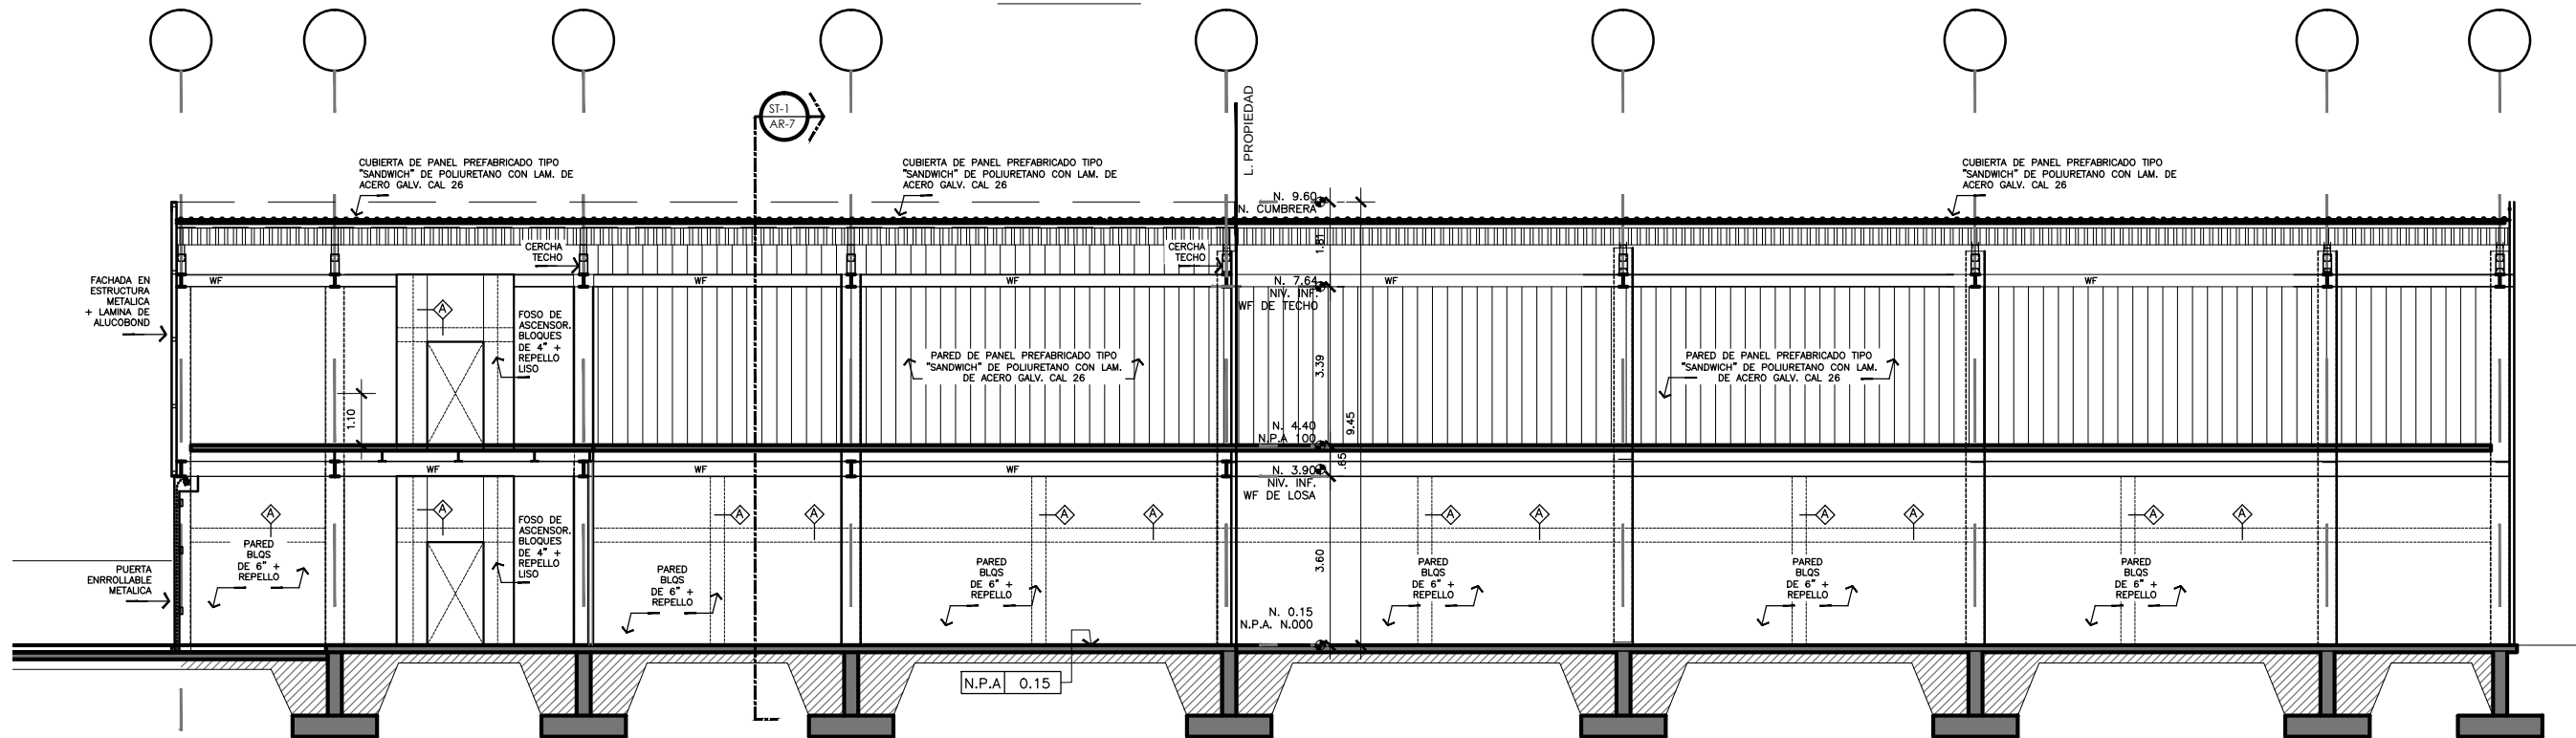

SECCION LONGITUDINAL
ESC 1:125

ARQUITECTURA:	CAMILO DOMINGUEZ
ESTRUCTURA	
ELECTROMECANICO	
DIBUJO:	
ESCALA:	INDICADA
HOJAS	HOJA N° 8 / 8
AR-08	

CONTENIDO HOJA
ANTEPROYECTO

SECCIONES

GALERA PRINT SHOP
LOTE 035 036
P.H. PANAMA B. CENTER
UBICADO EN:
PANAMA, PARQUE LEFEVRE
PROVINCIA PANAMA

PROPIETARIO:
ZEBULUN INVESTMENT . INC

DISEÑO:
ARQ. CAMILO DOMINGUEZ

FECHA:
AGOSTO 2024

DIRECCION DE OBRAS Y
CONSTRUCCIONES MUNICIPALES