


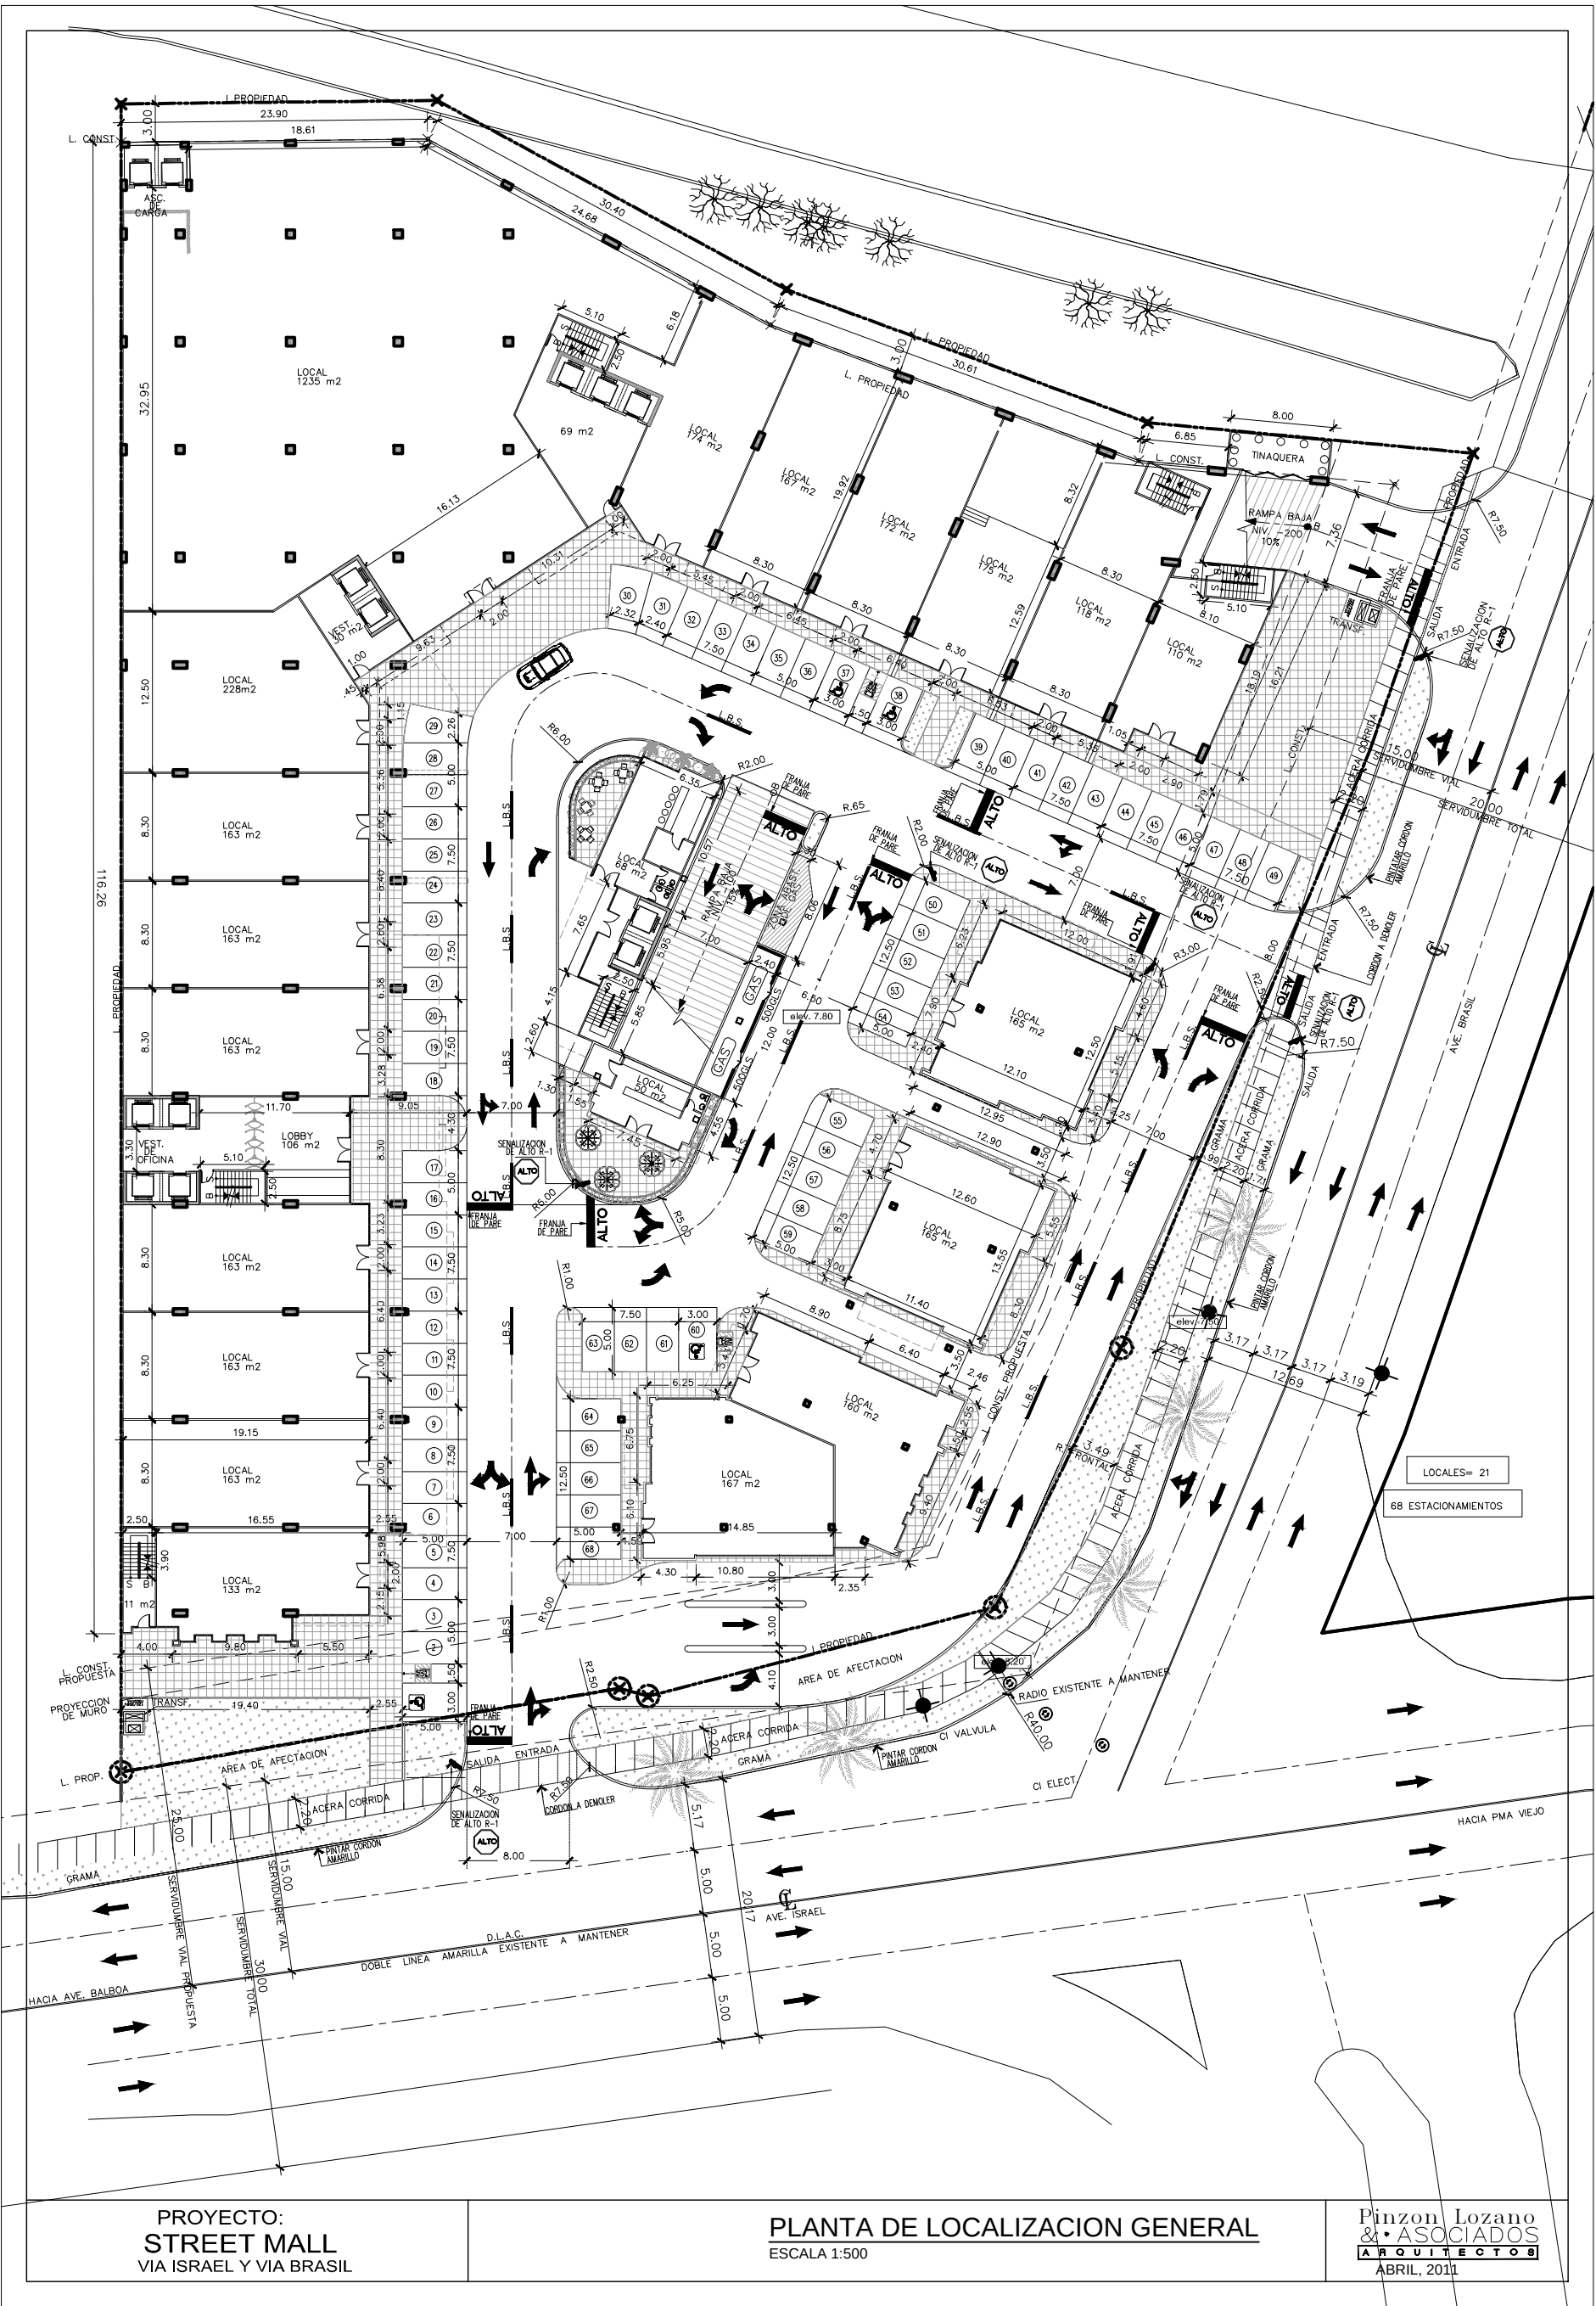

PROYECTO:
STREET MALL
VIA ISRAEL Y VIA BRASIL

PLANTA DE LOCALIZACION GENERAL
ESCALA 1:500

Pinzon Lozano
& ASOCIADOS
ARQUITECTOS
ABRIL, 2011