


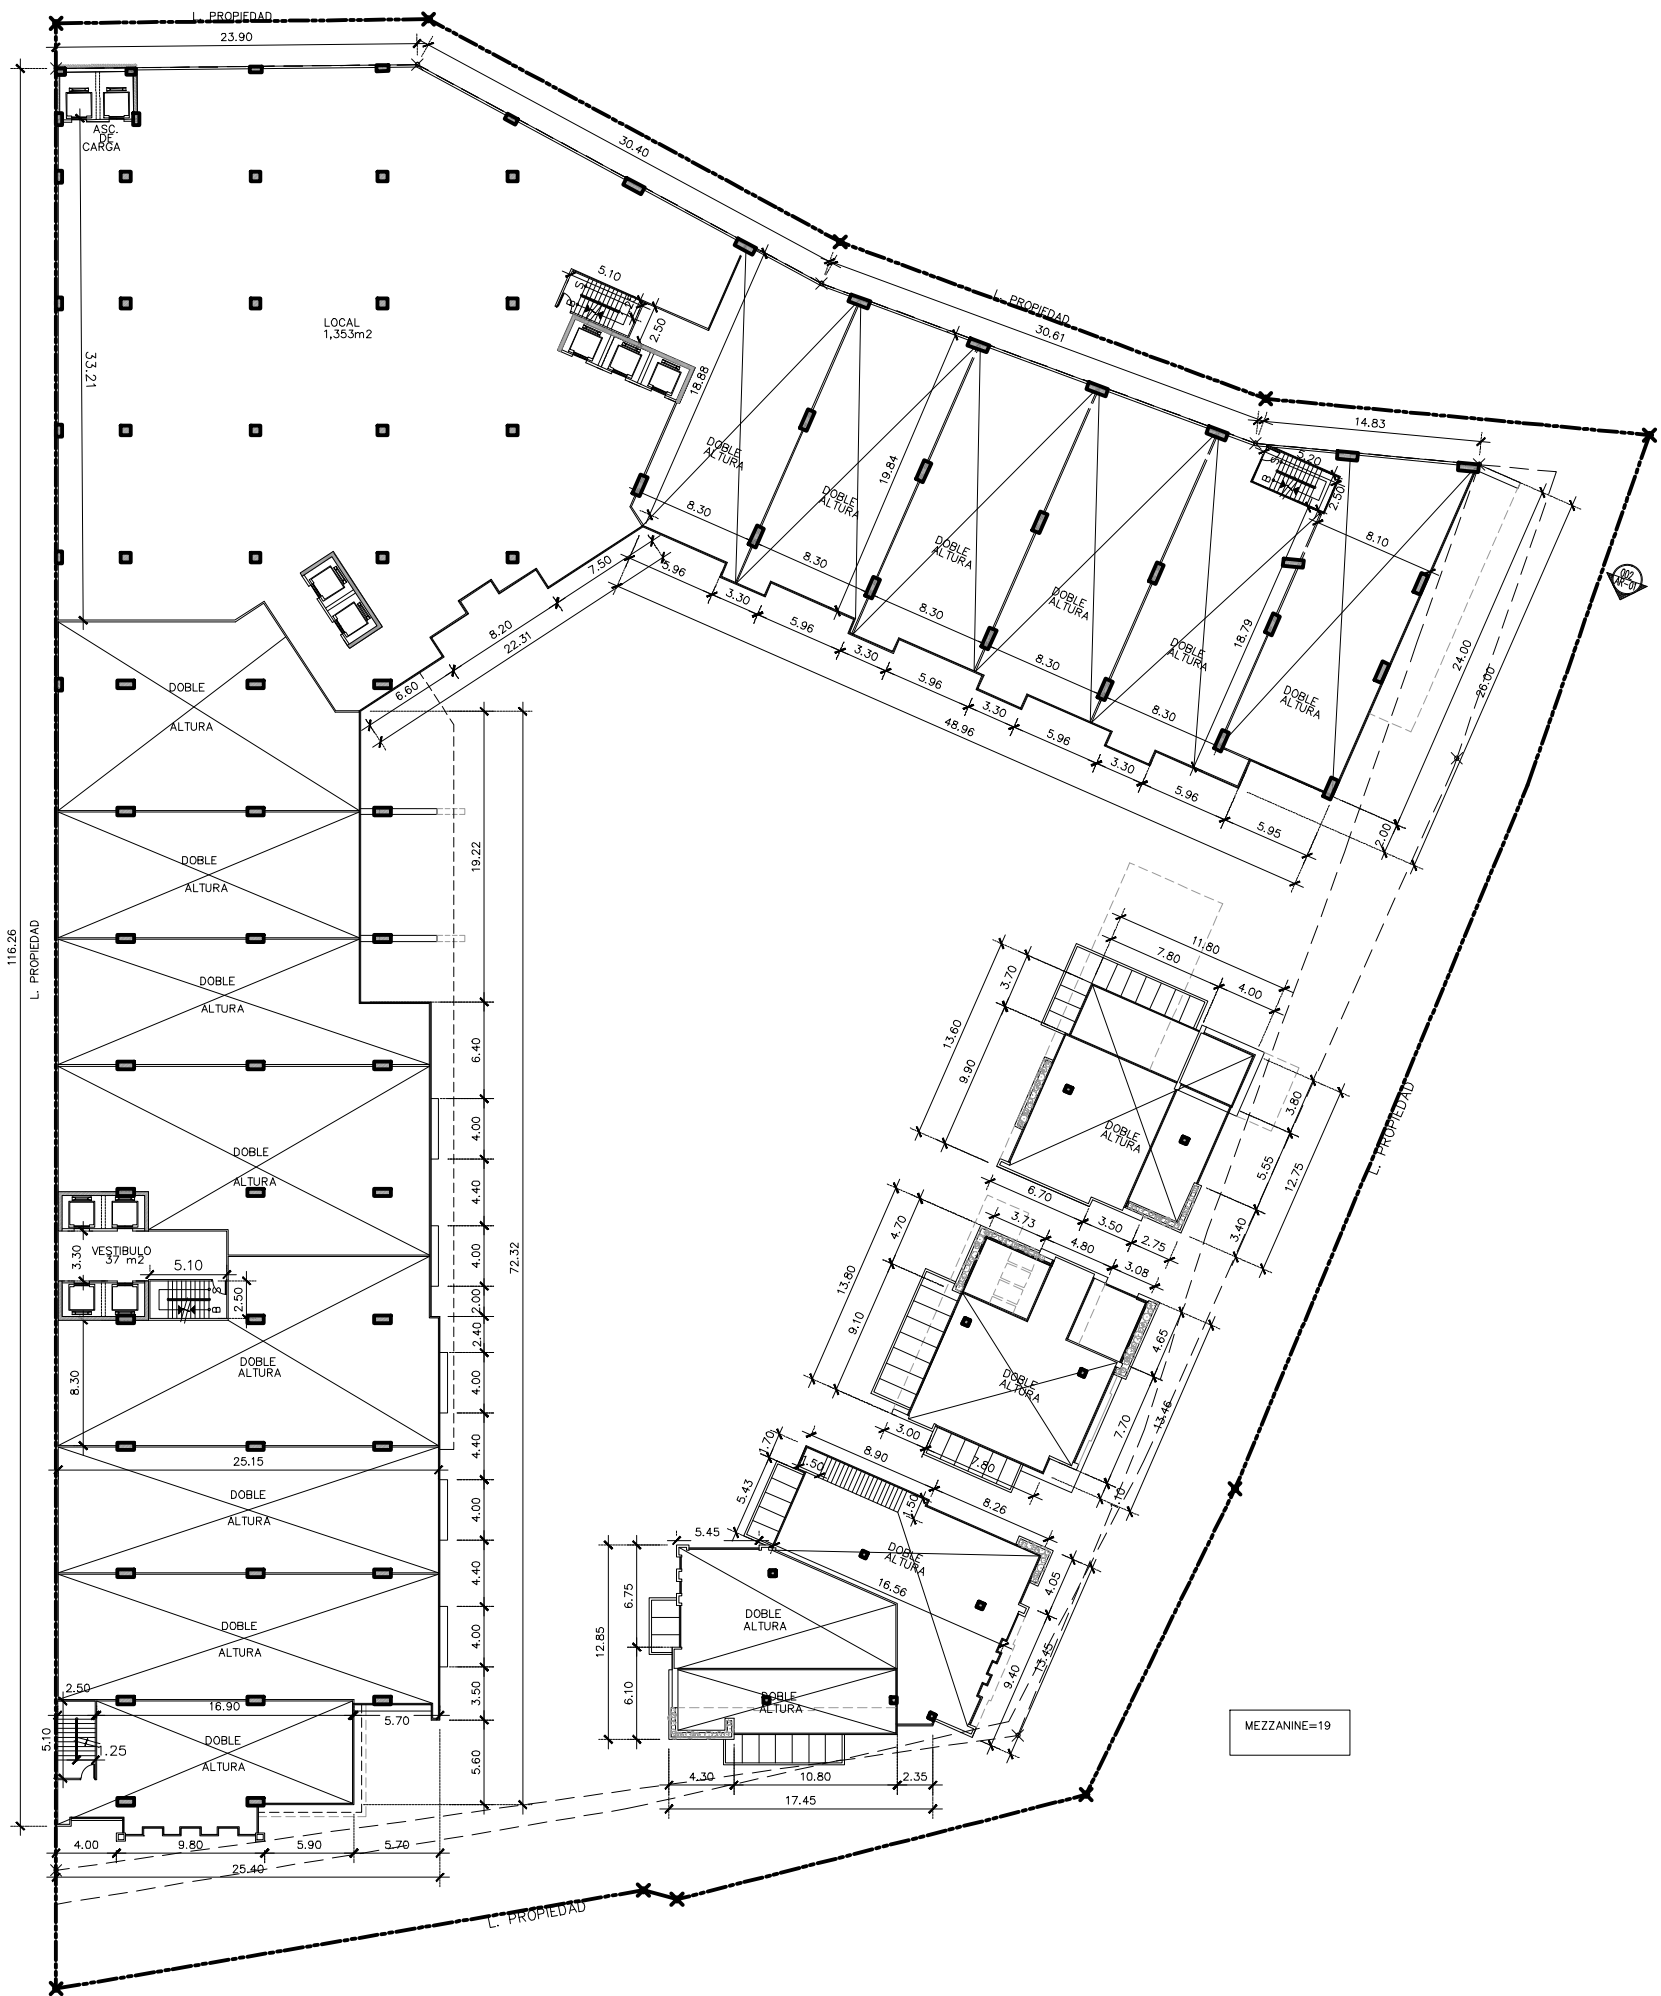

PROYECTO:  
**STREET MALL**  
VIA ISRAEL Y VIA BRASIL

**PLANTA DE MEZZANINE**  
ESCALA 1:500

Pinzon Lozano  
& ASOCIADOS  
ARQUITECTOS  
ABRIL, 2011