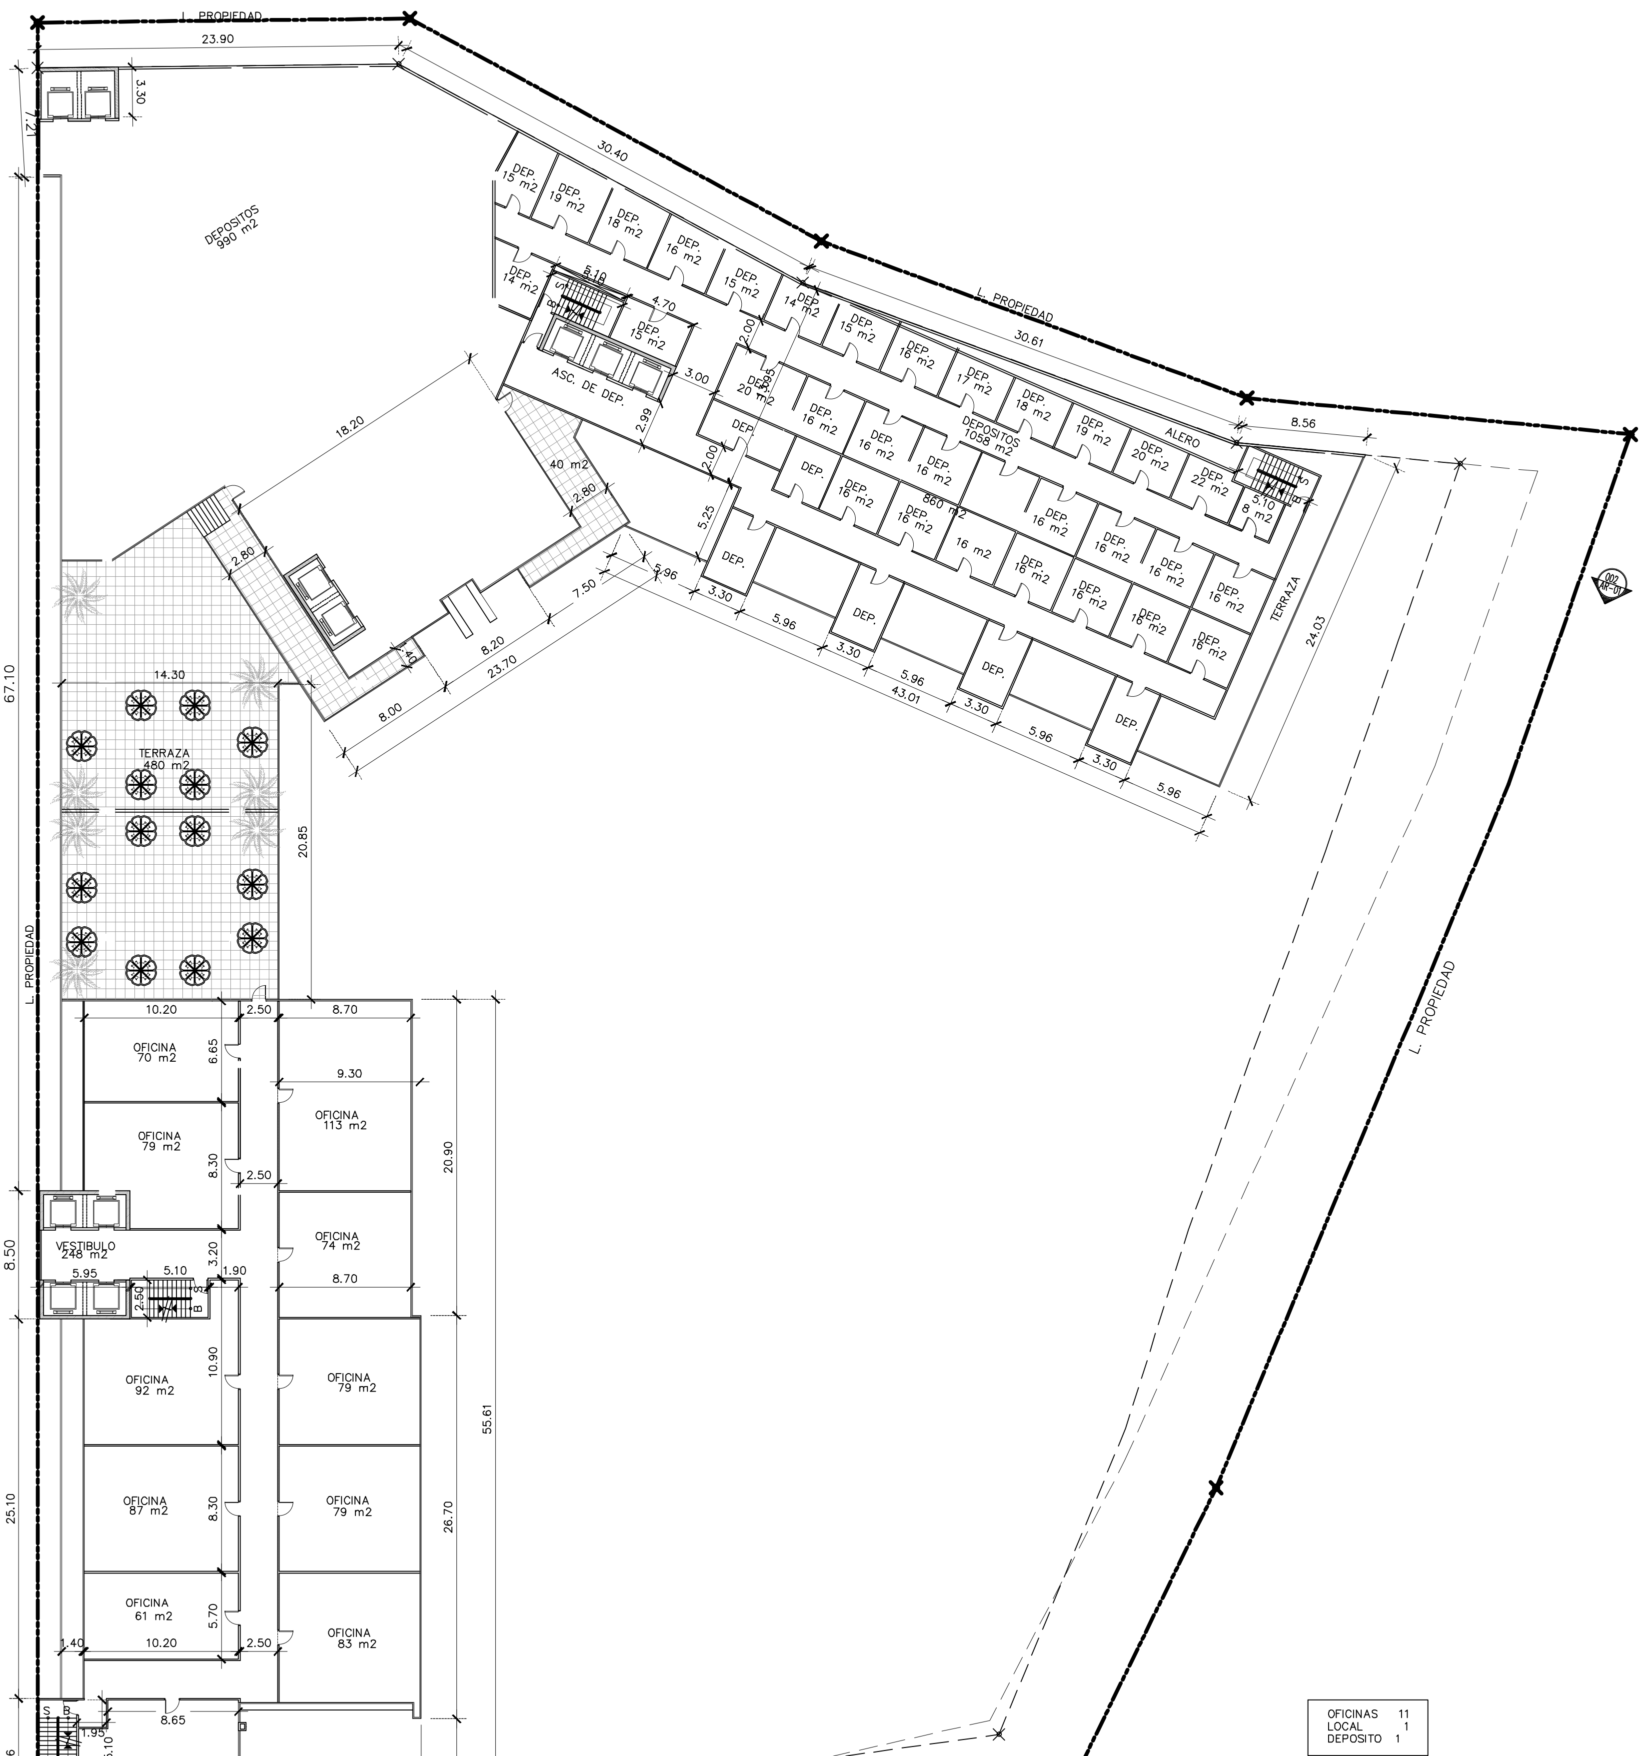

OFICINAS	11
LOCAL	1
DEPOSITO	1

POLIGONO 3985

PROYECTO:
STREET MALL
VIA ISRAEL Y VIA BRASIL

PLANTA DE OFICINAS Y DEPOSITOS
ESCALA 1:500 NIVEL 500

Pinzon Lozano & ASOCIADOS ARQUITECTOS
ABRIL, 2011