


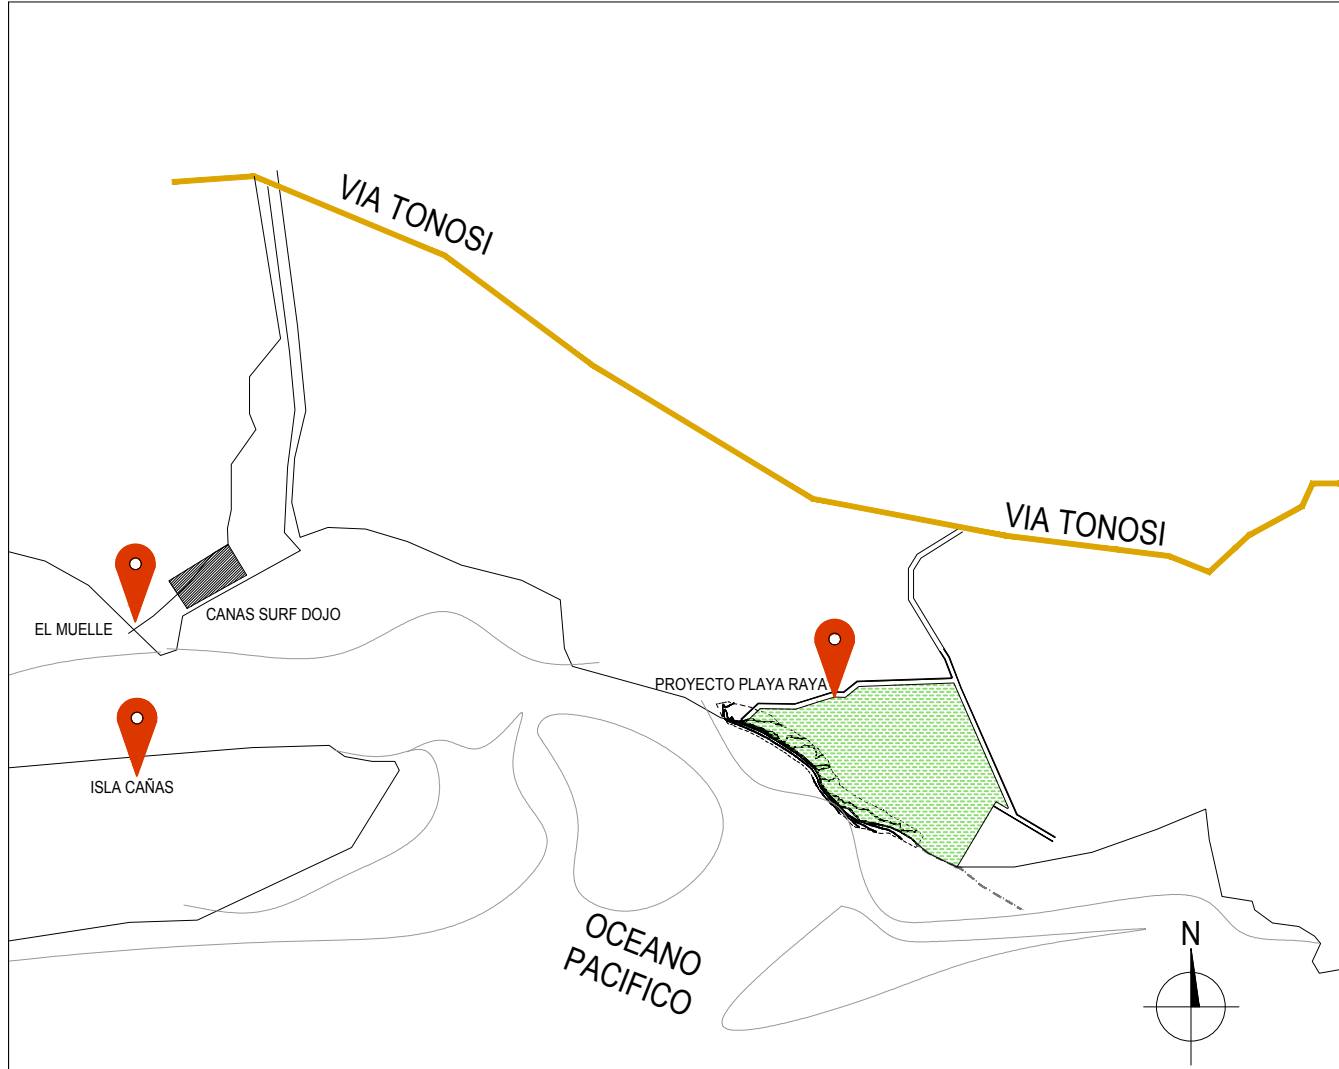

LOCALIZACION REGIONAL

ESC. 1:10,000



PROYECTO: PLAYA RAYA
CLIENTE: ELADIO ASAIG
PLANO #: 01 - ESCOLLERAS
NOTAS:

DESGLOSE DE AREAS:


AREA UTILIZABLE DE LOTES: 147,684.08 m2
AREA DE SERVIDUMBRE DE CALLES: 9,700 m2
AREA VERDE DE USO PUBLICO: 40,314.40 m2
TOTAL: 197,698.40 M2

PLANTA GENERAL / BORDE DE ESCOLLERAS

ESC. 1:1500

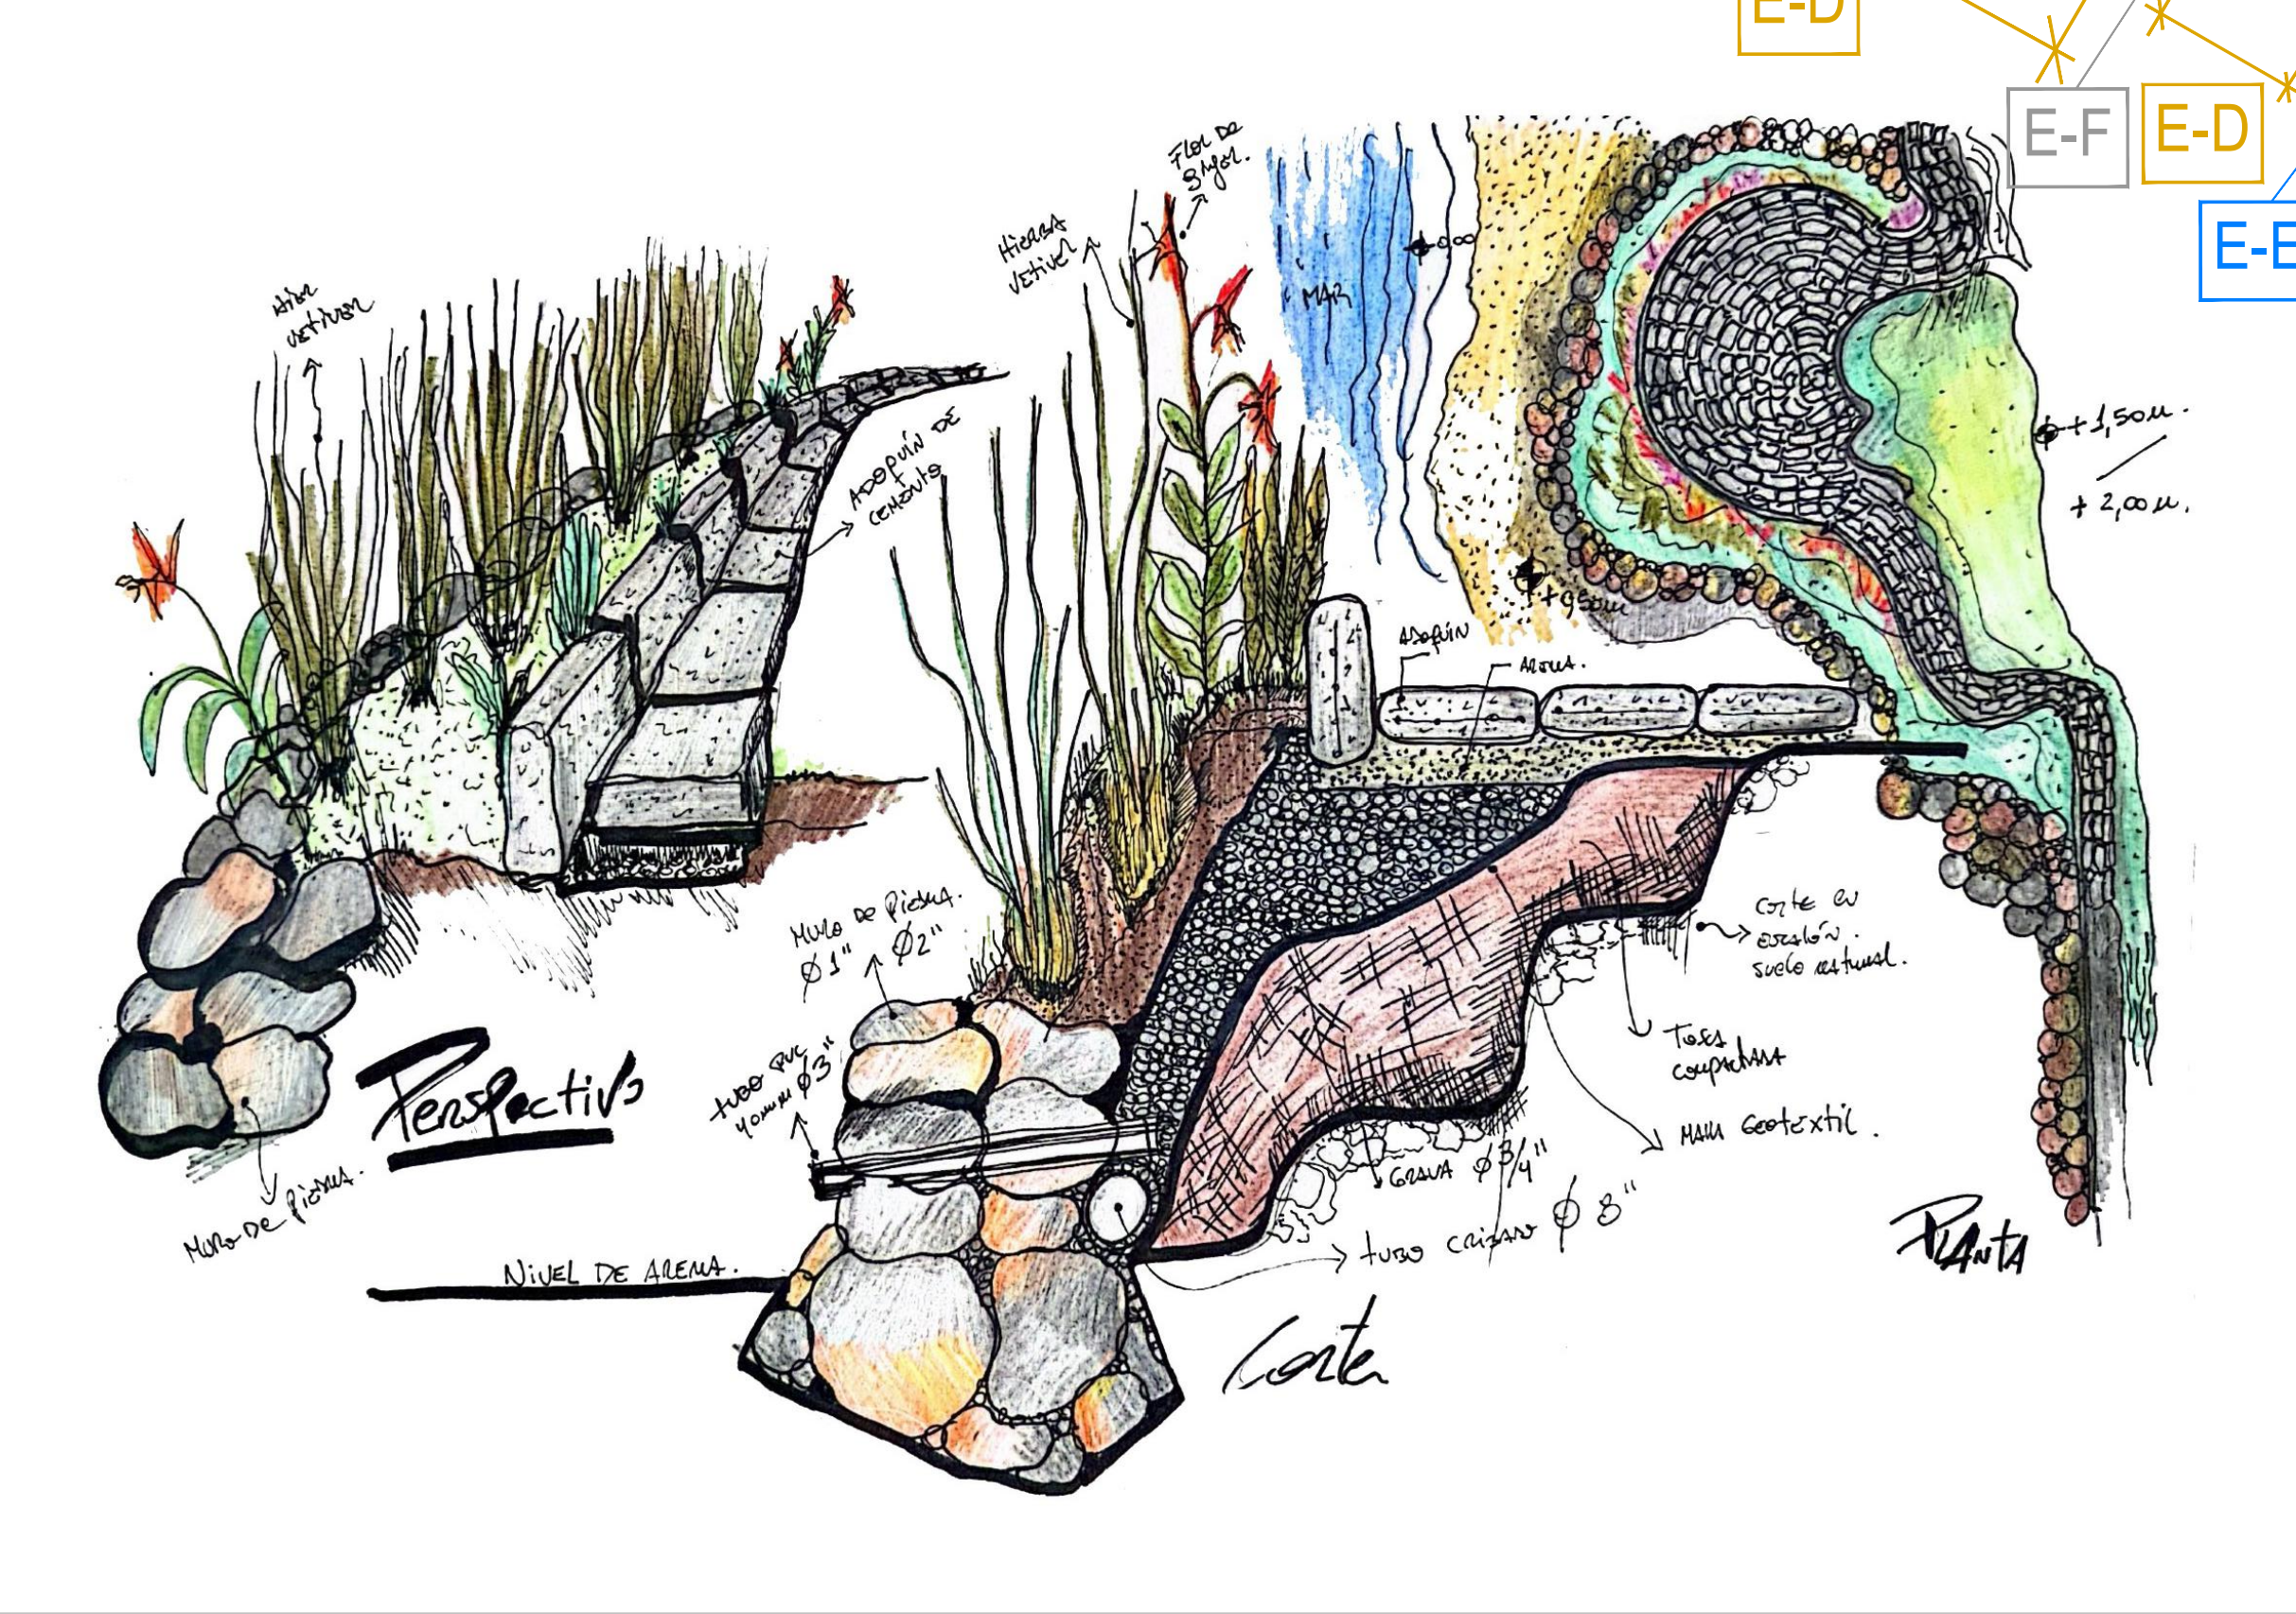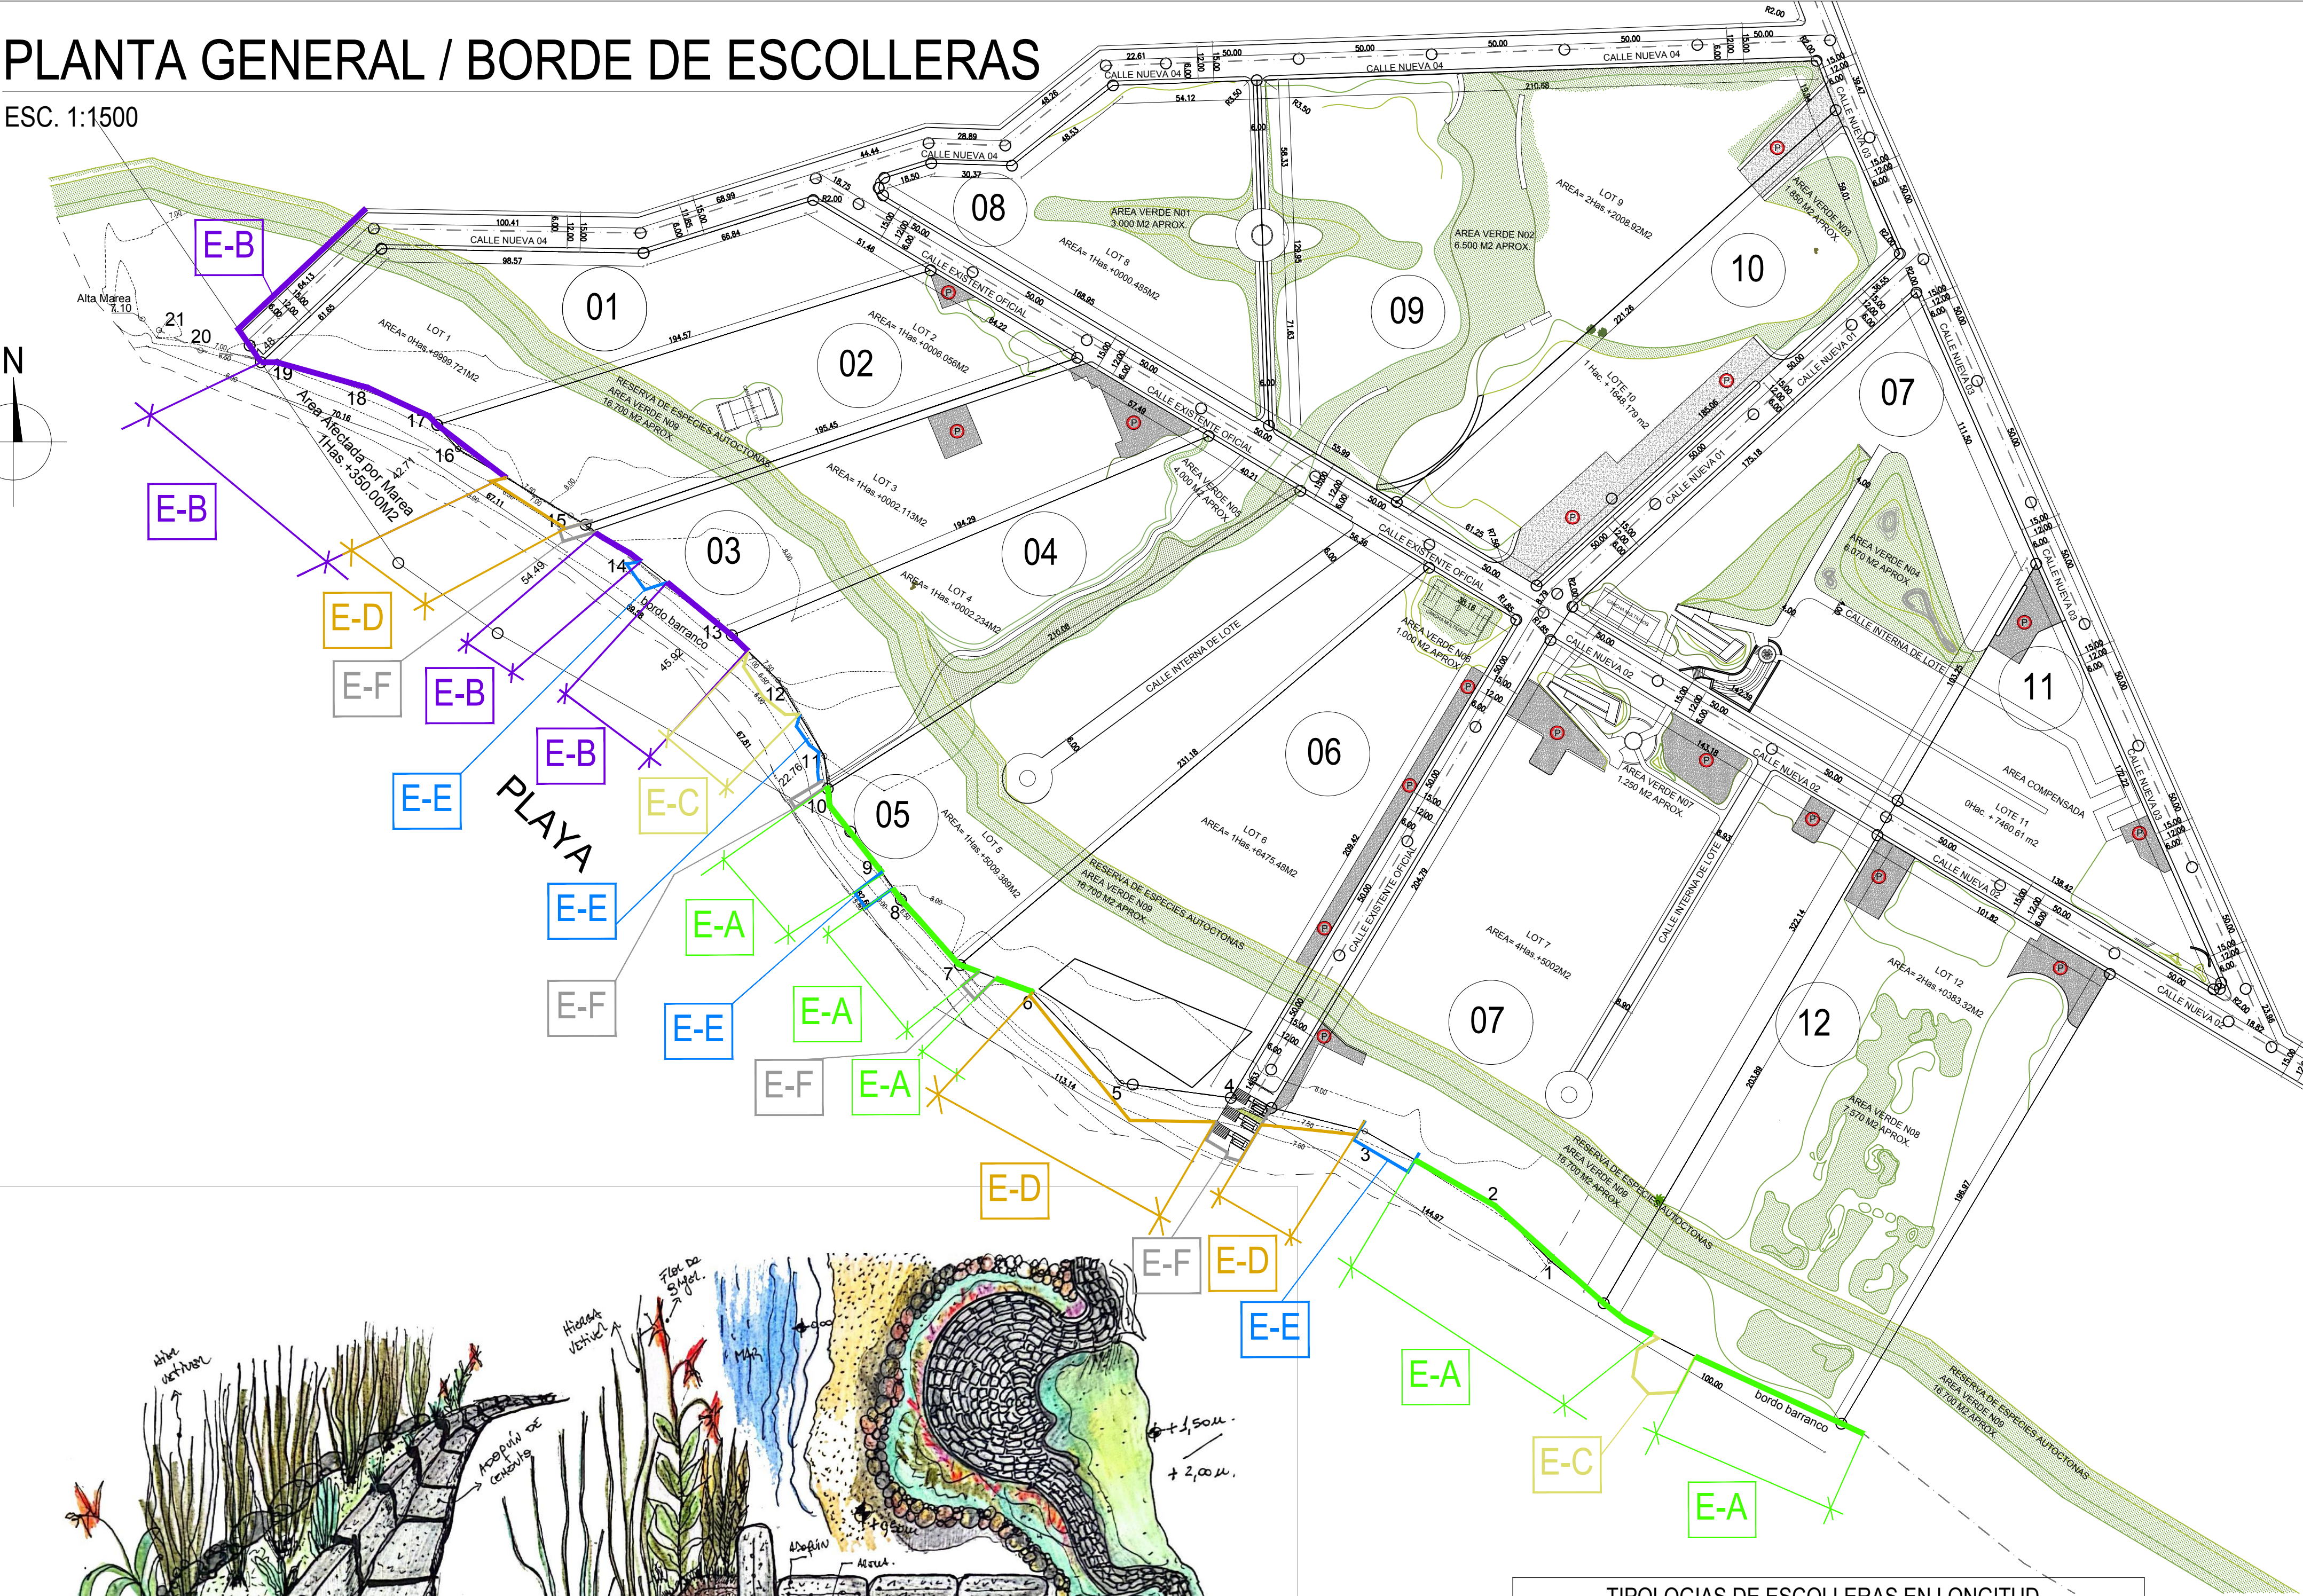

CROQUIS ESCOLLERA TIPO "C"

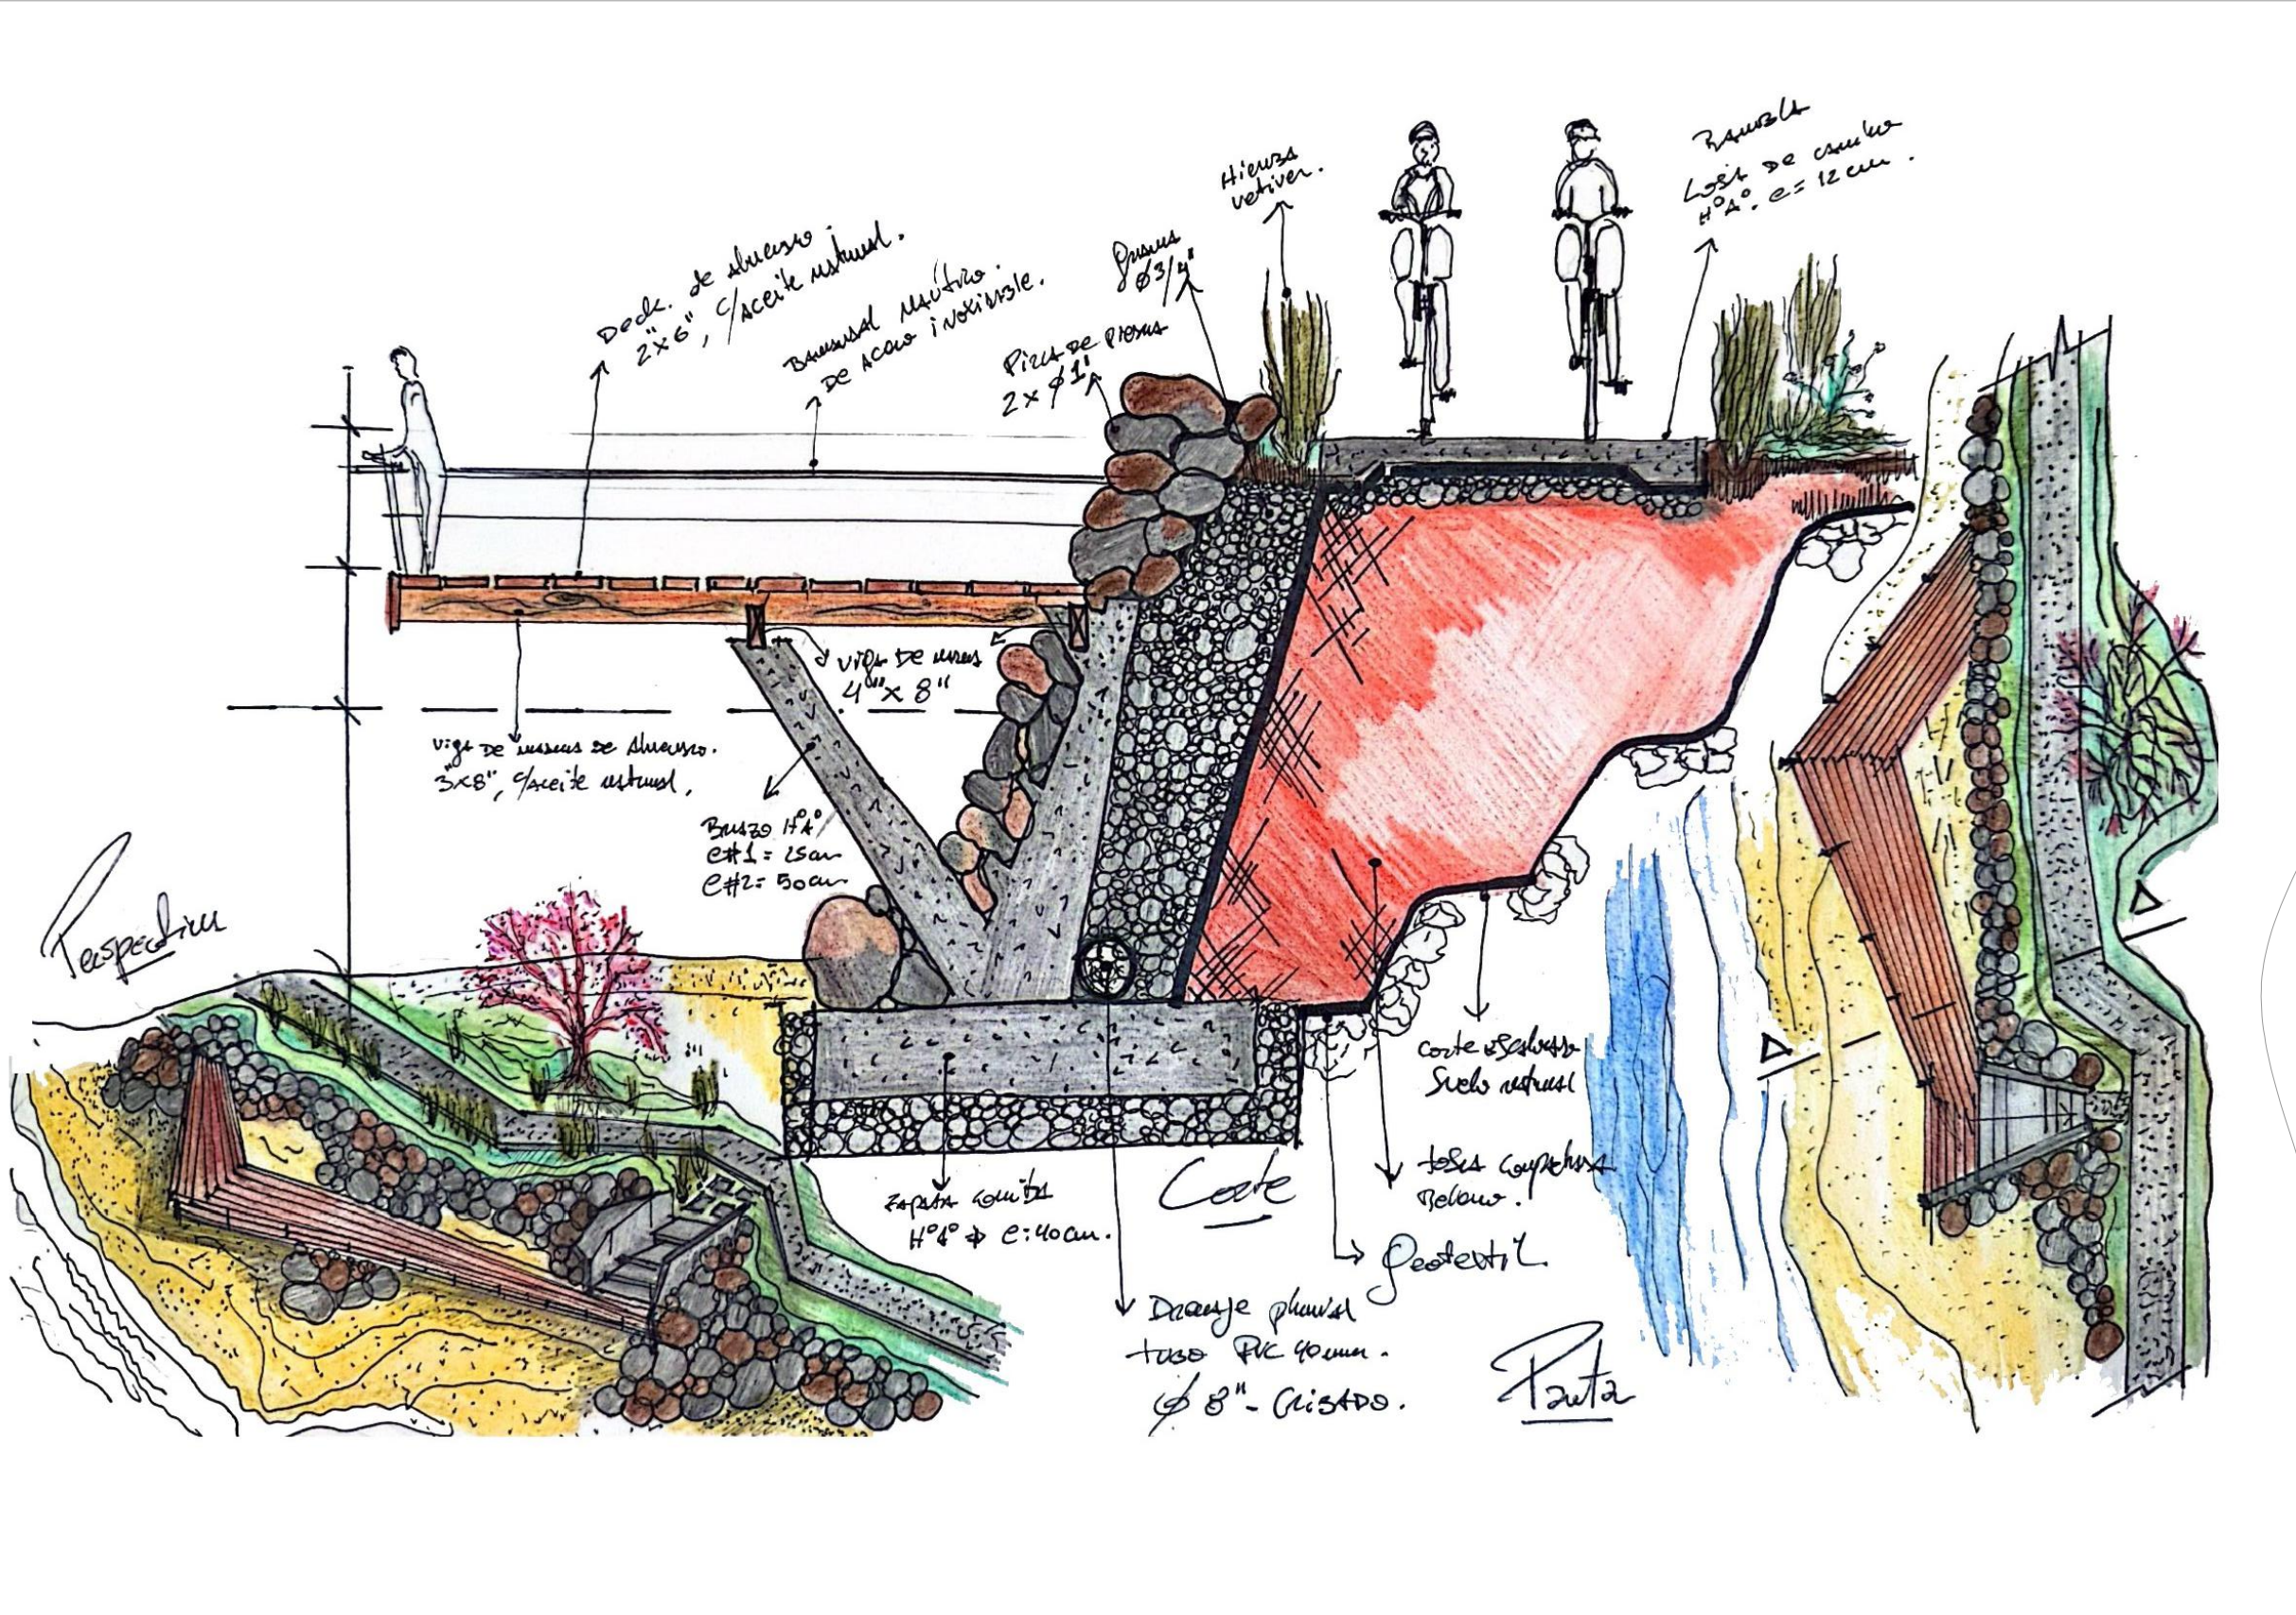


CROQUIS ESCOLLERA TIPO "D"

TIPOLOGIAS DE ESCOLLERAS EN LONGITUD


- E-A ESCOLLERA TIPO "A": 200 metros lineales aproximados
- E-B ESCOLLERA TIPO "B": 300 metros lineales aproximados
- E-C ESCOLLERA TIPO "C": 100 metros lineales aproximados
- E-D ESCOLLERA TIPO "D": 190 metros lineales aproximados
- E-E ESCOLLERA TIPO "E": 130 metros lineales aproximados
- E-F ESCOLLERA TIPO "F": 140 metros lineales aproximados

TOTAL LONGITUD ESCOLLERAS: 1,060.00 metros lineales

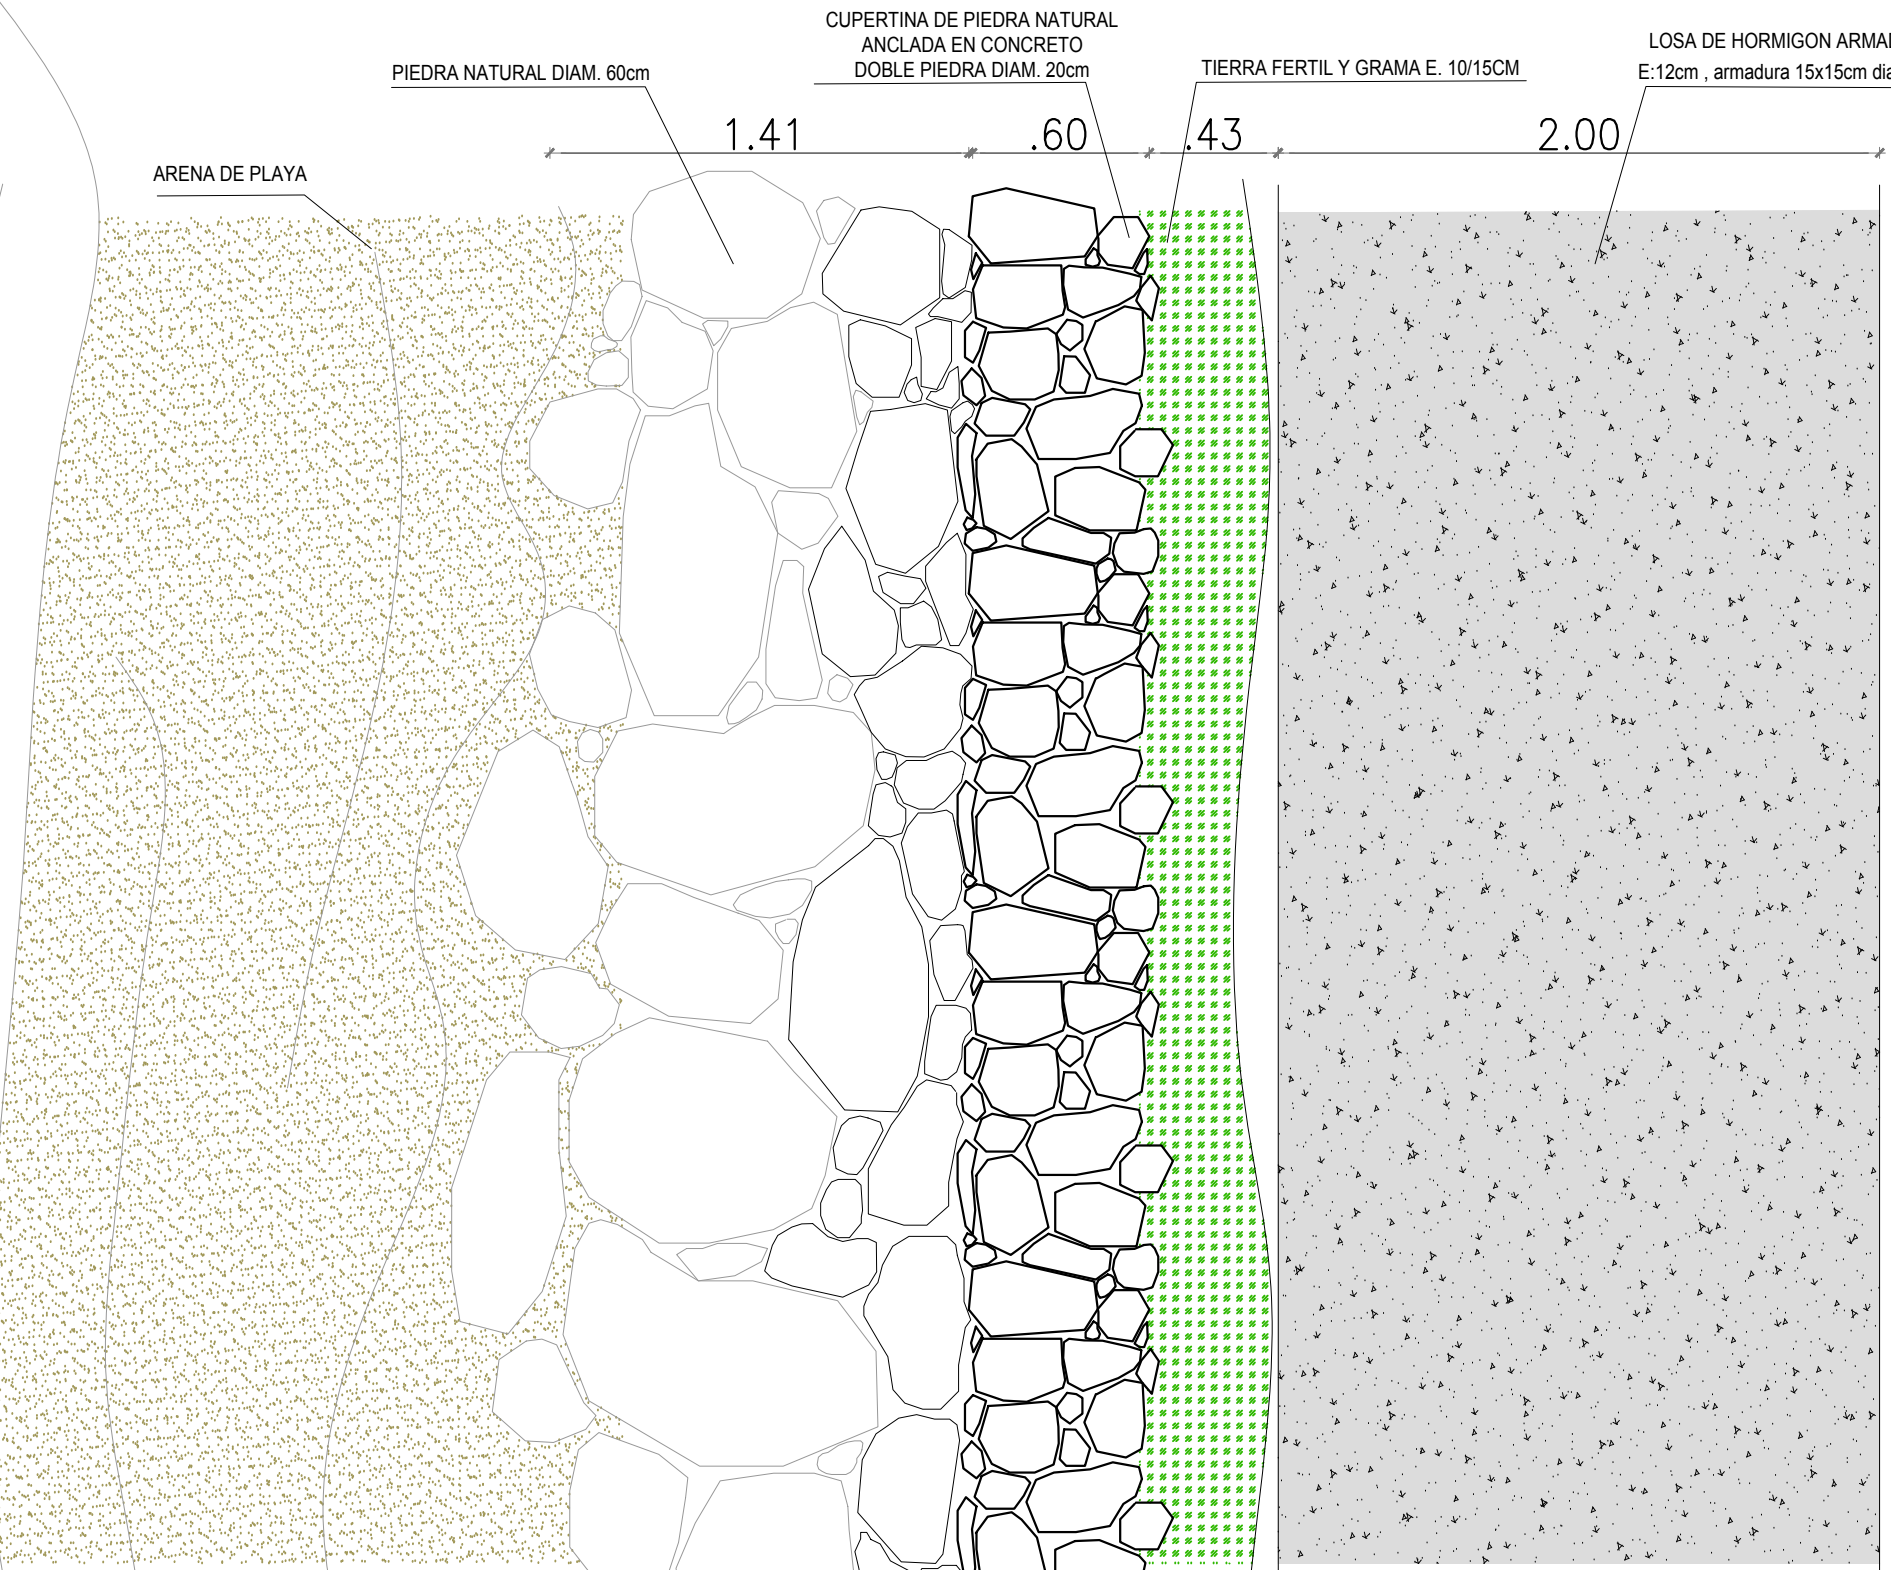


PLANTA TIPO ESCOLLERA TIPO "A"

ESC. 1:25

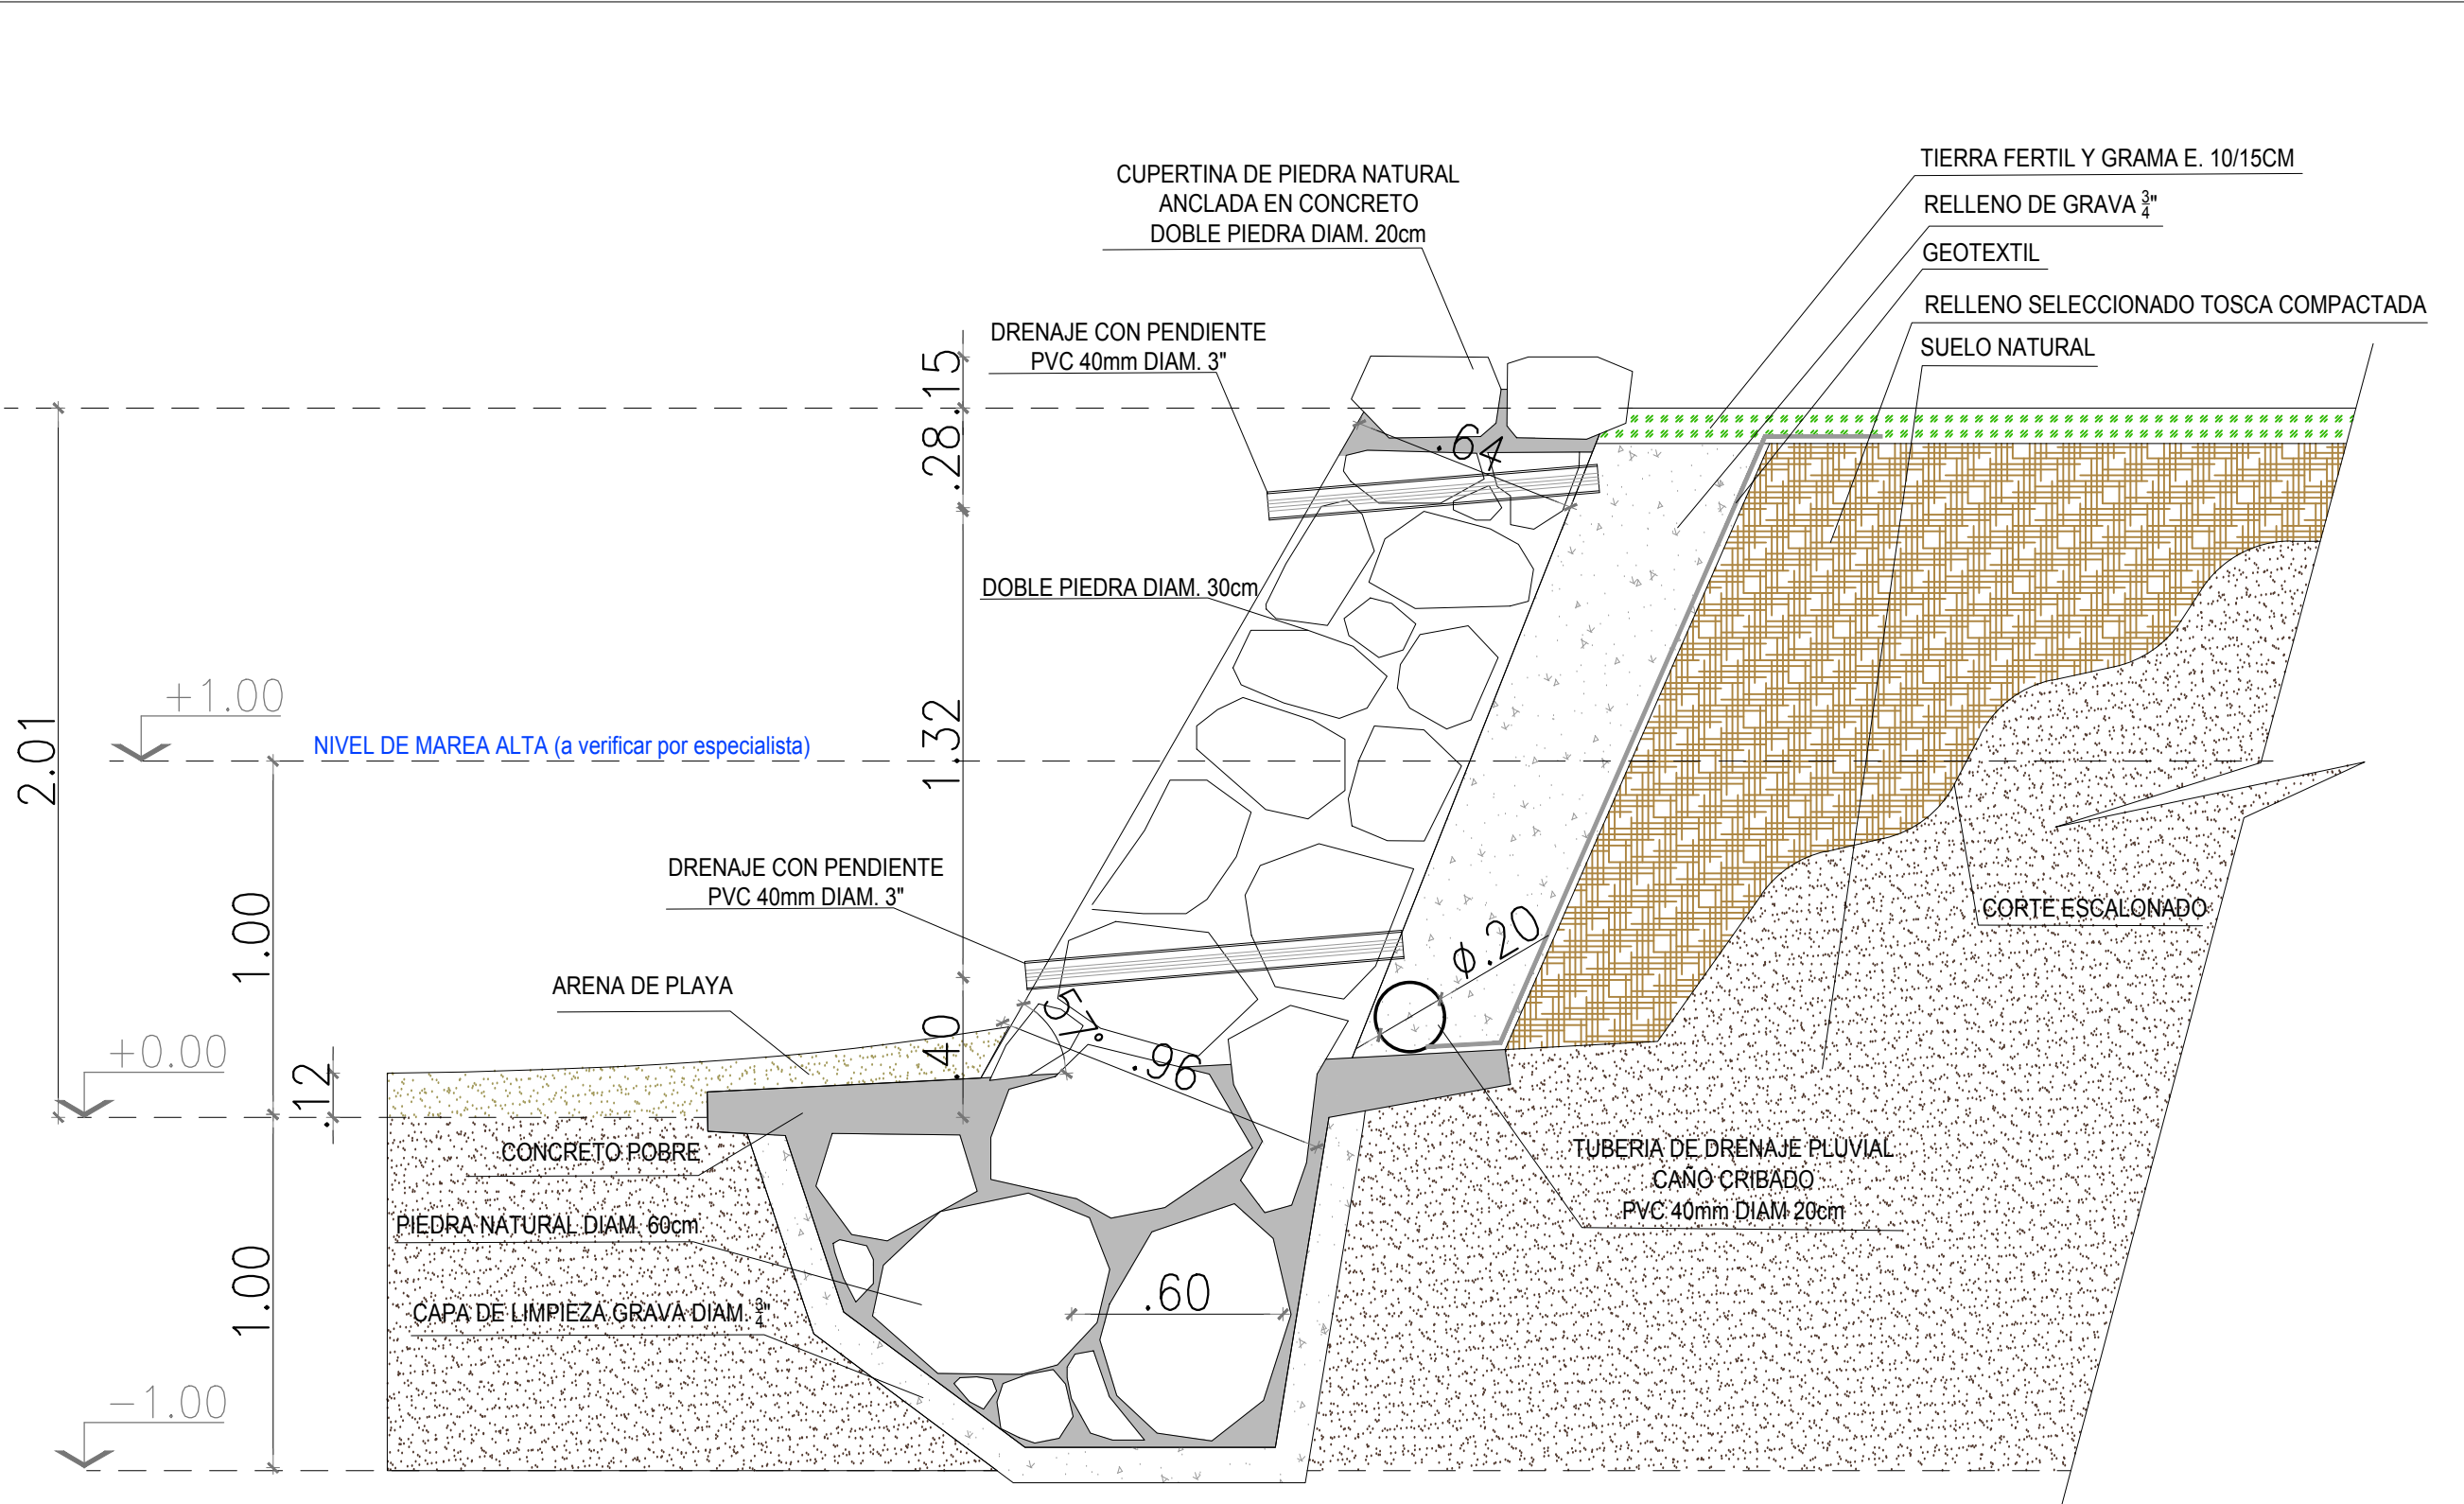


SECCION DE ESCOLLERA TIPO "A"

ESC. 1:25

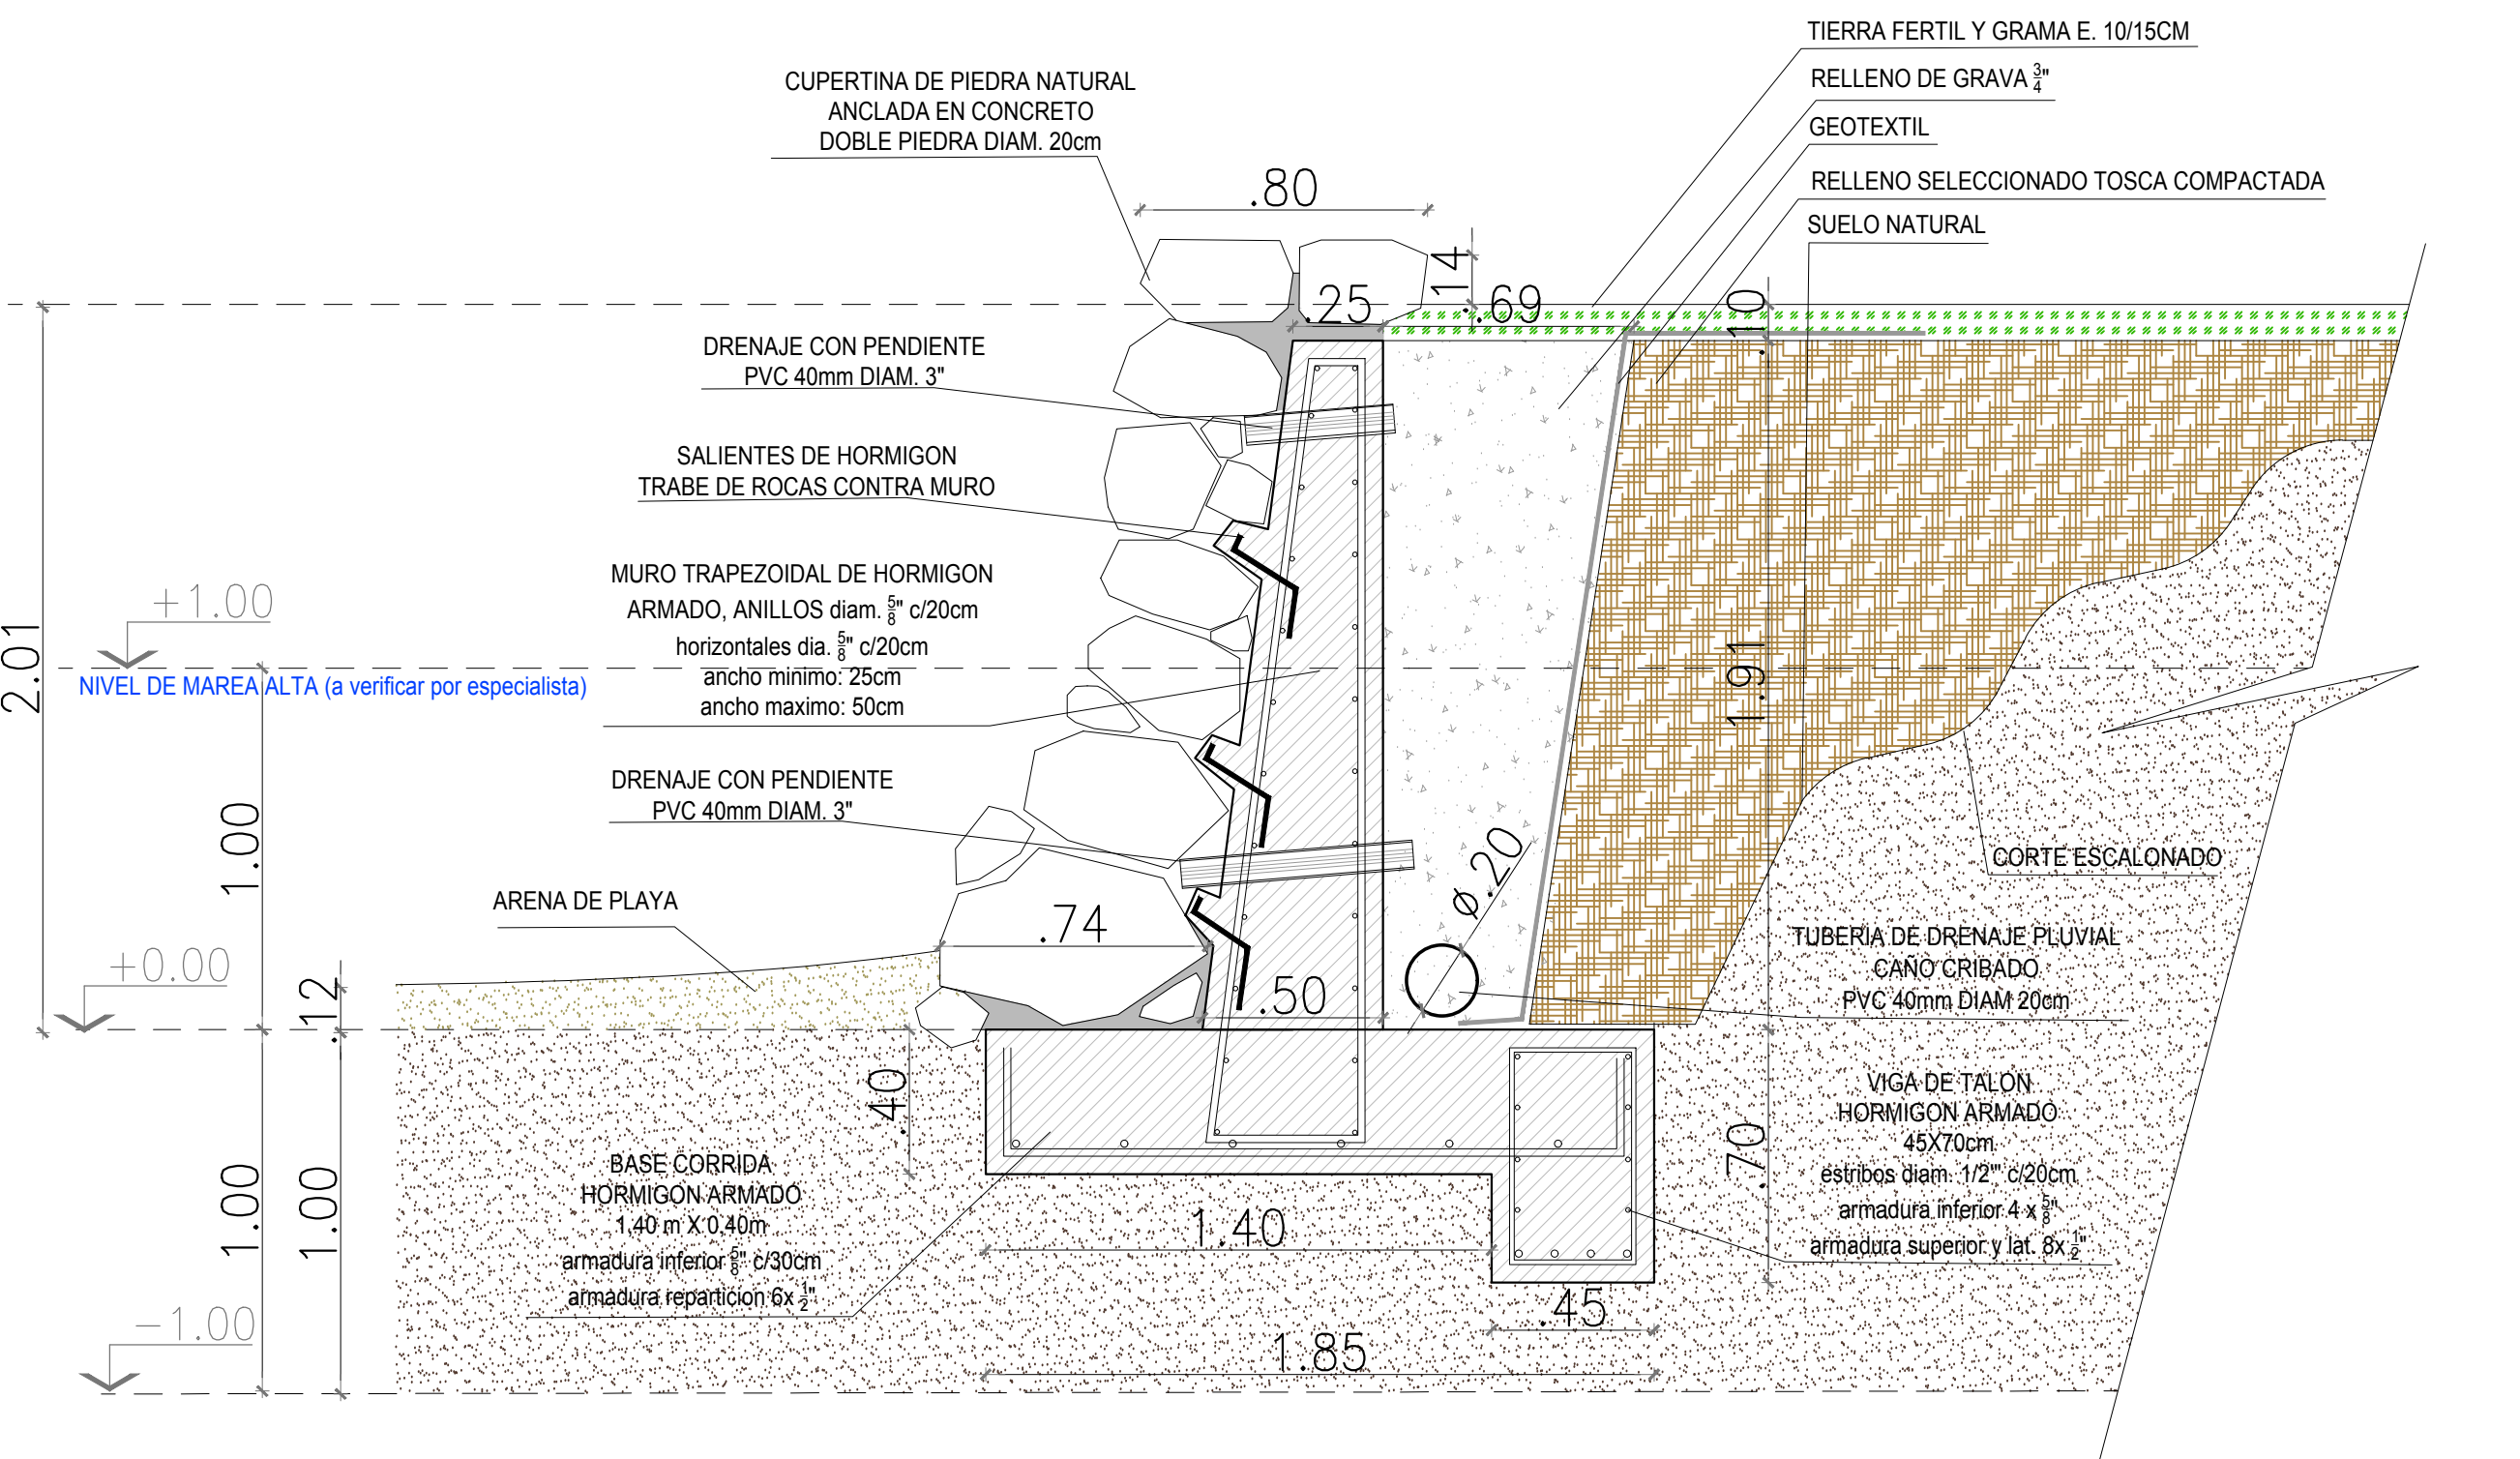

SECCION DE ESCOLLERA TIPO "B"

ESC. 1:25

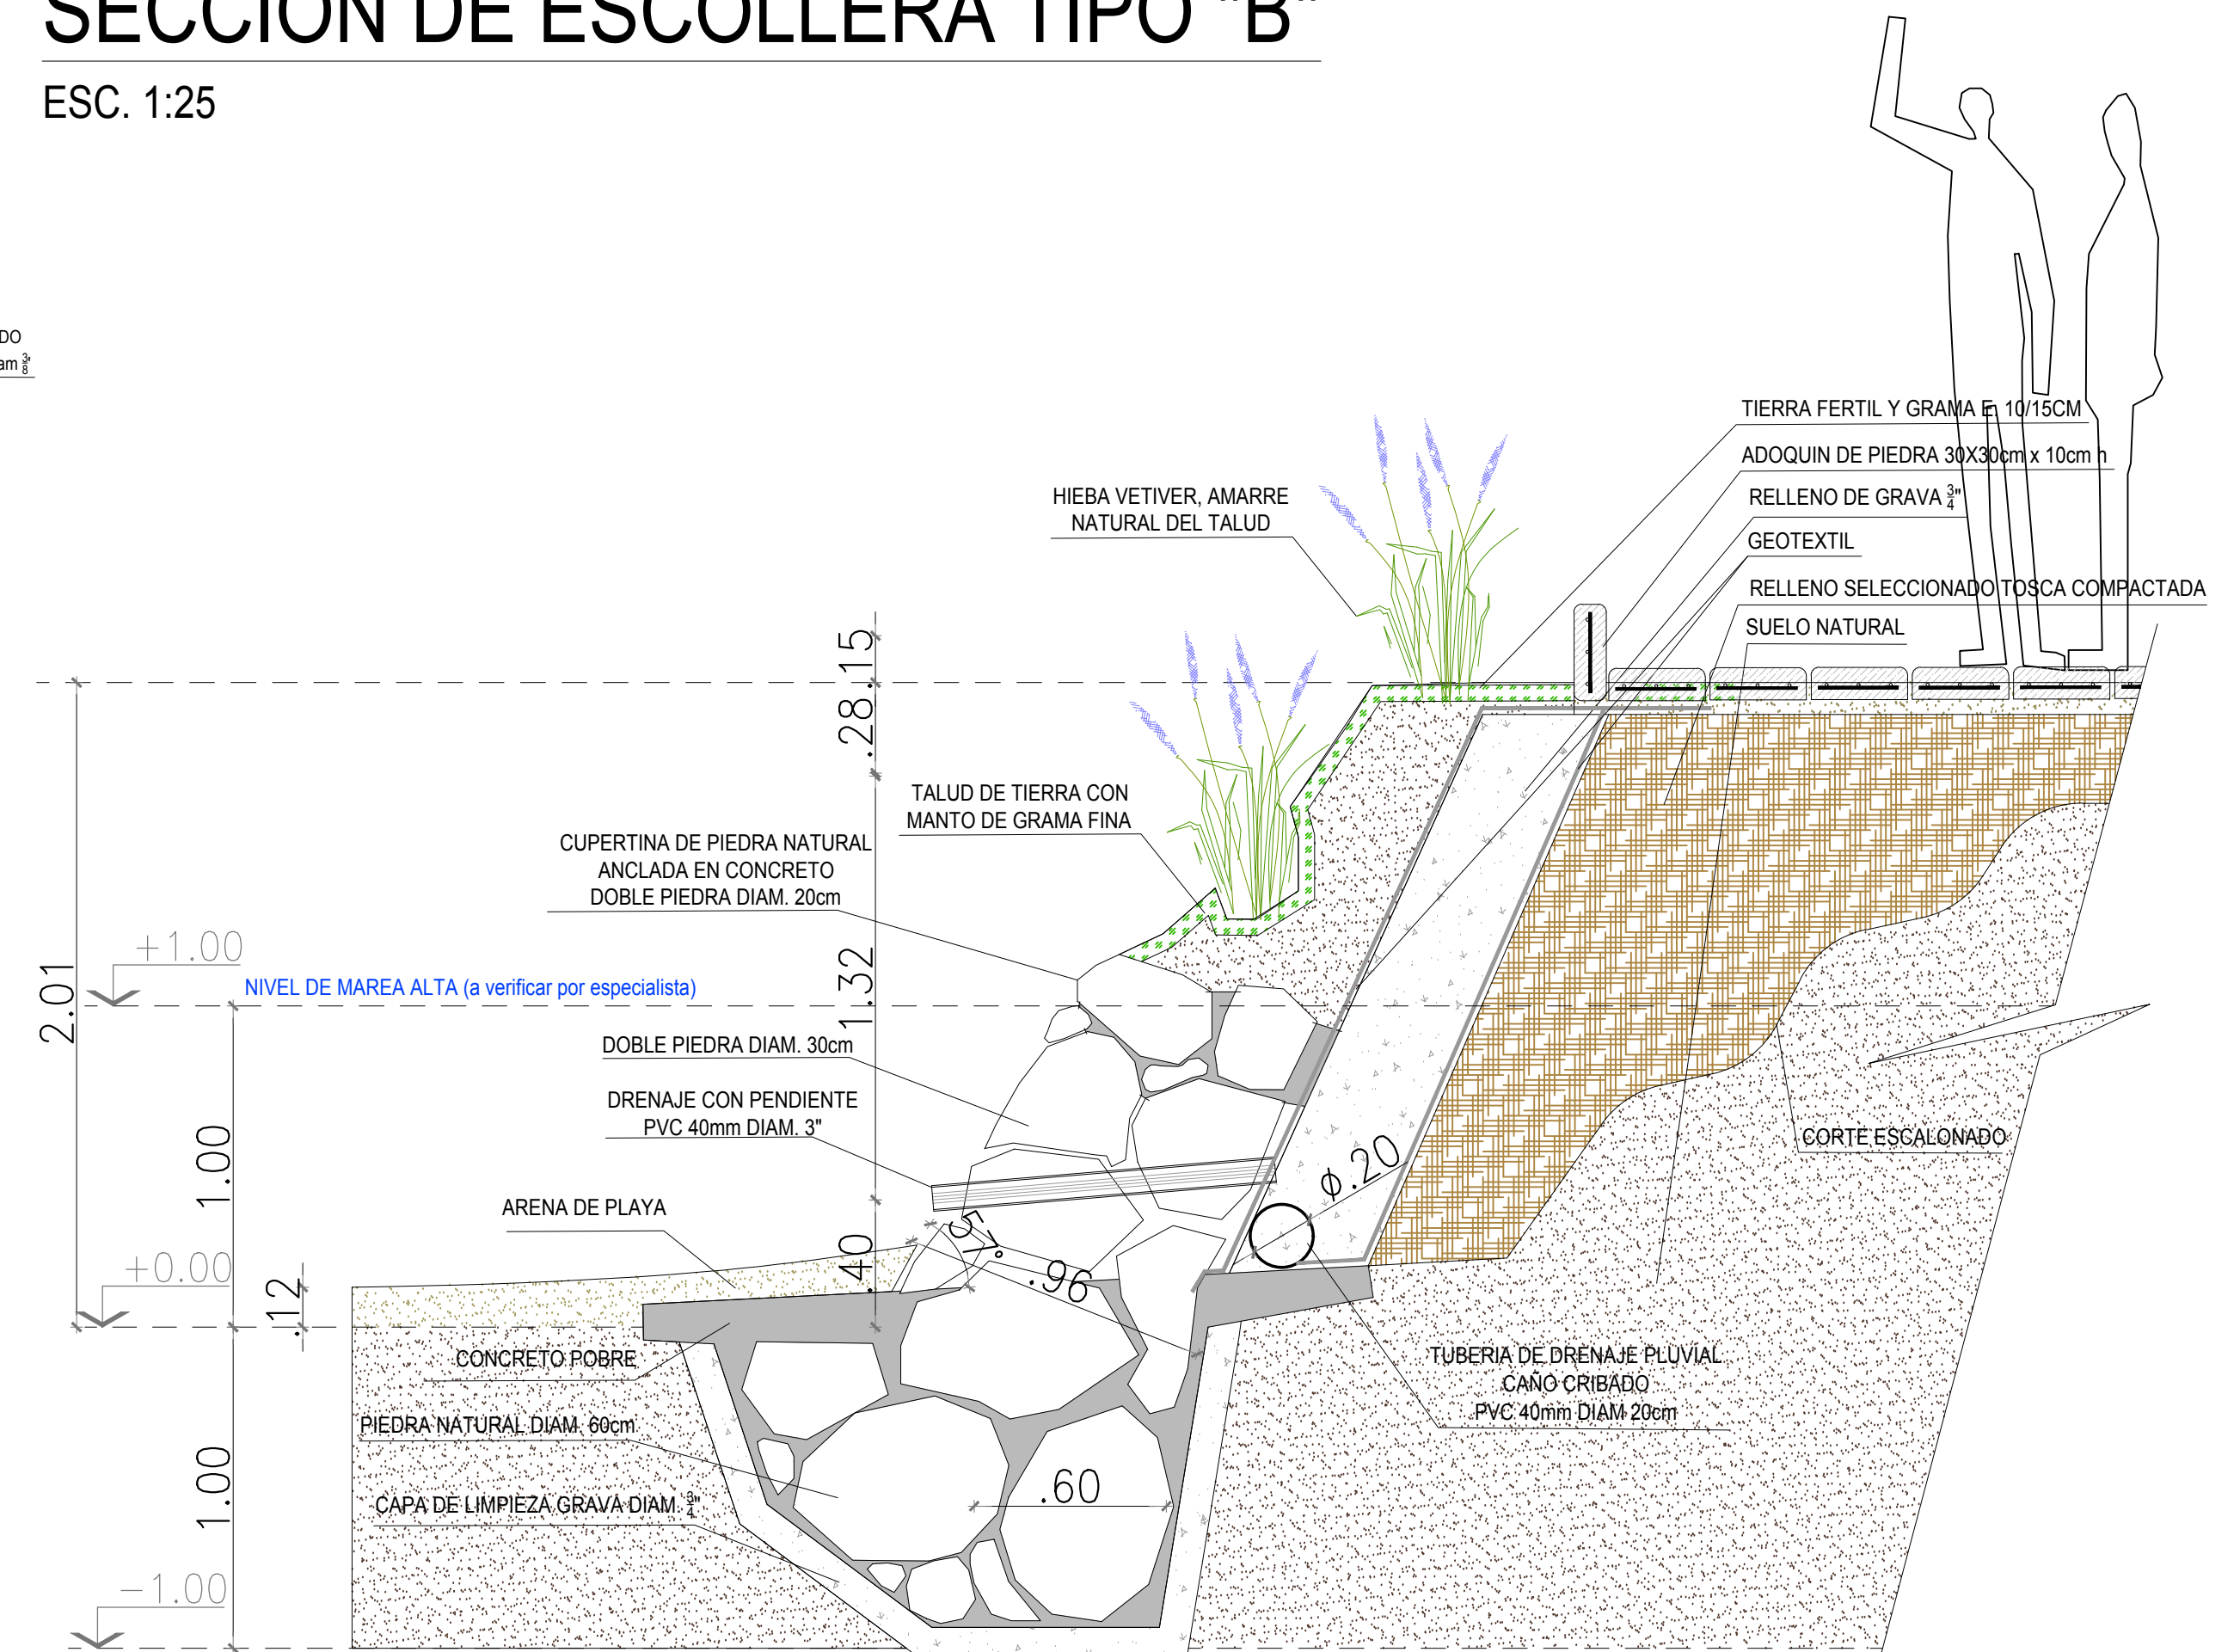

SECCION DE ESCOLLERA TIPO "C"

ESC. 1:25