



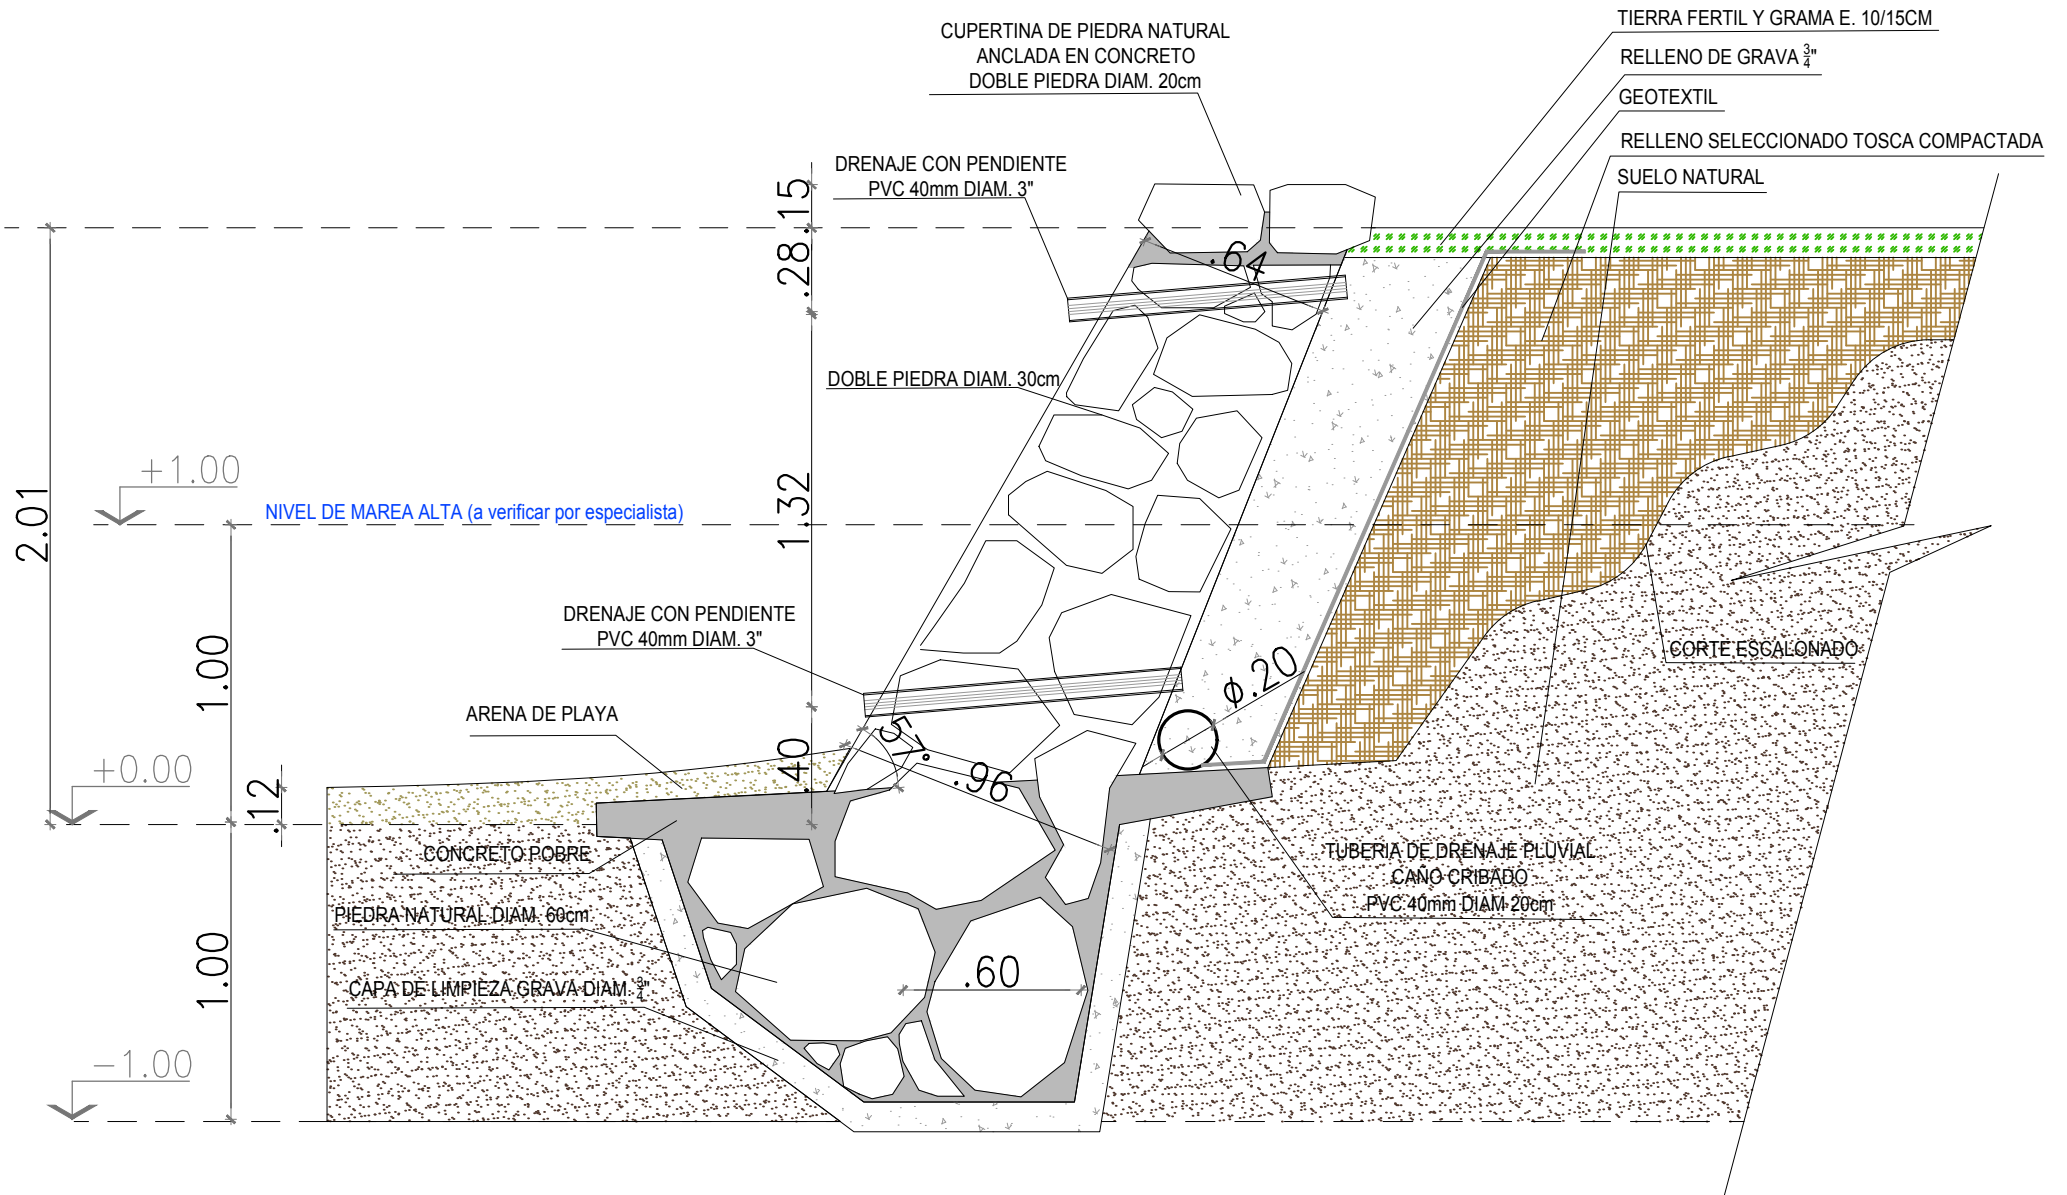

# SECCION DE ESCOLLERA TIPO "A"

ESC. 1:25

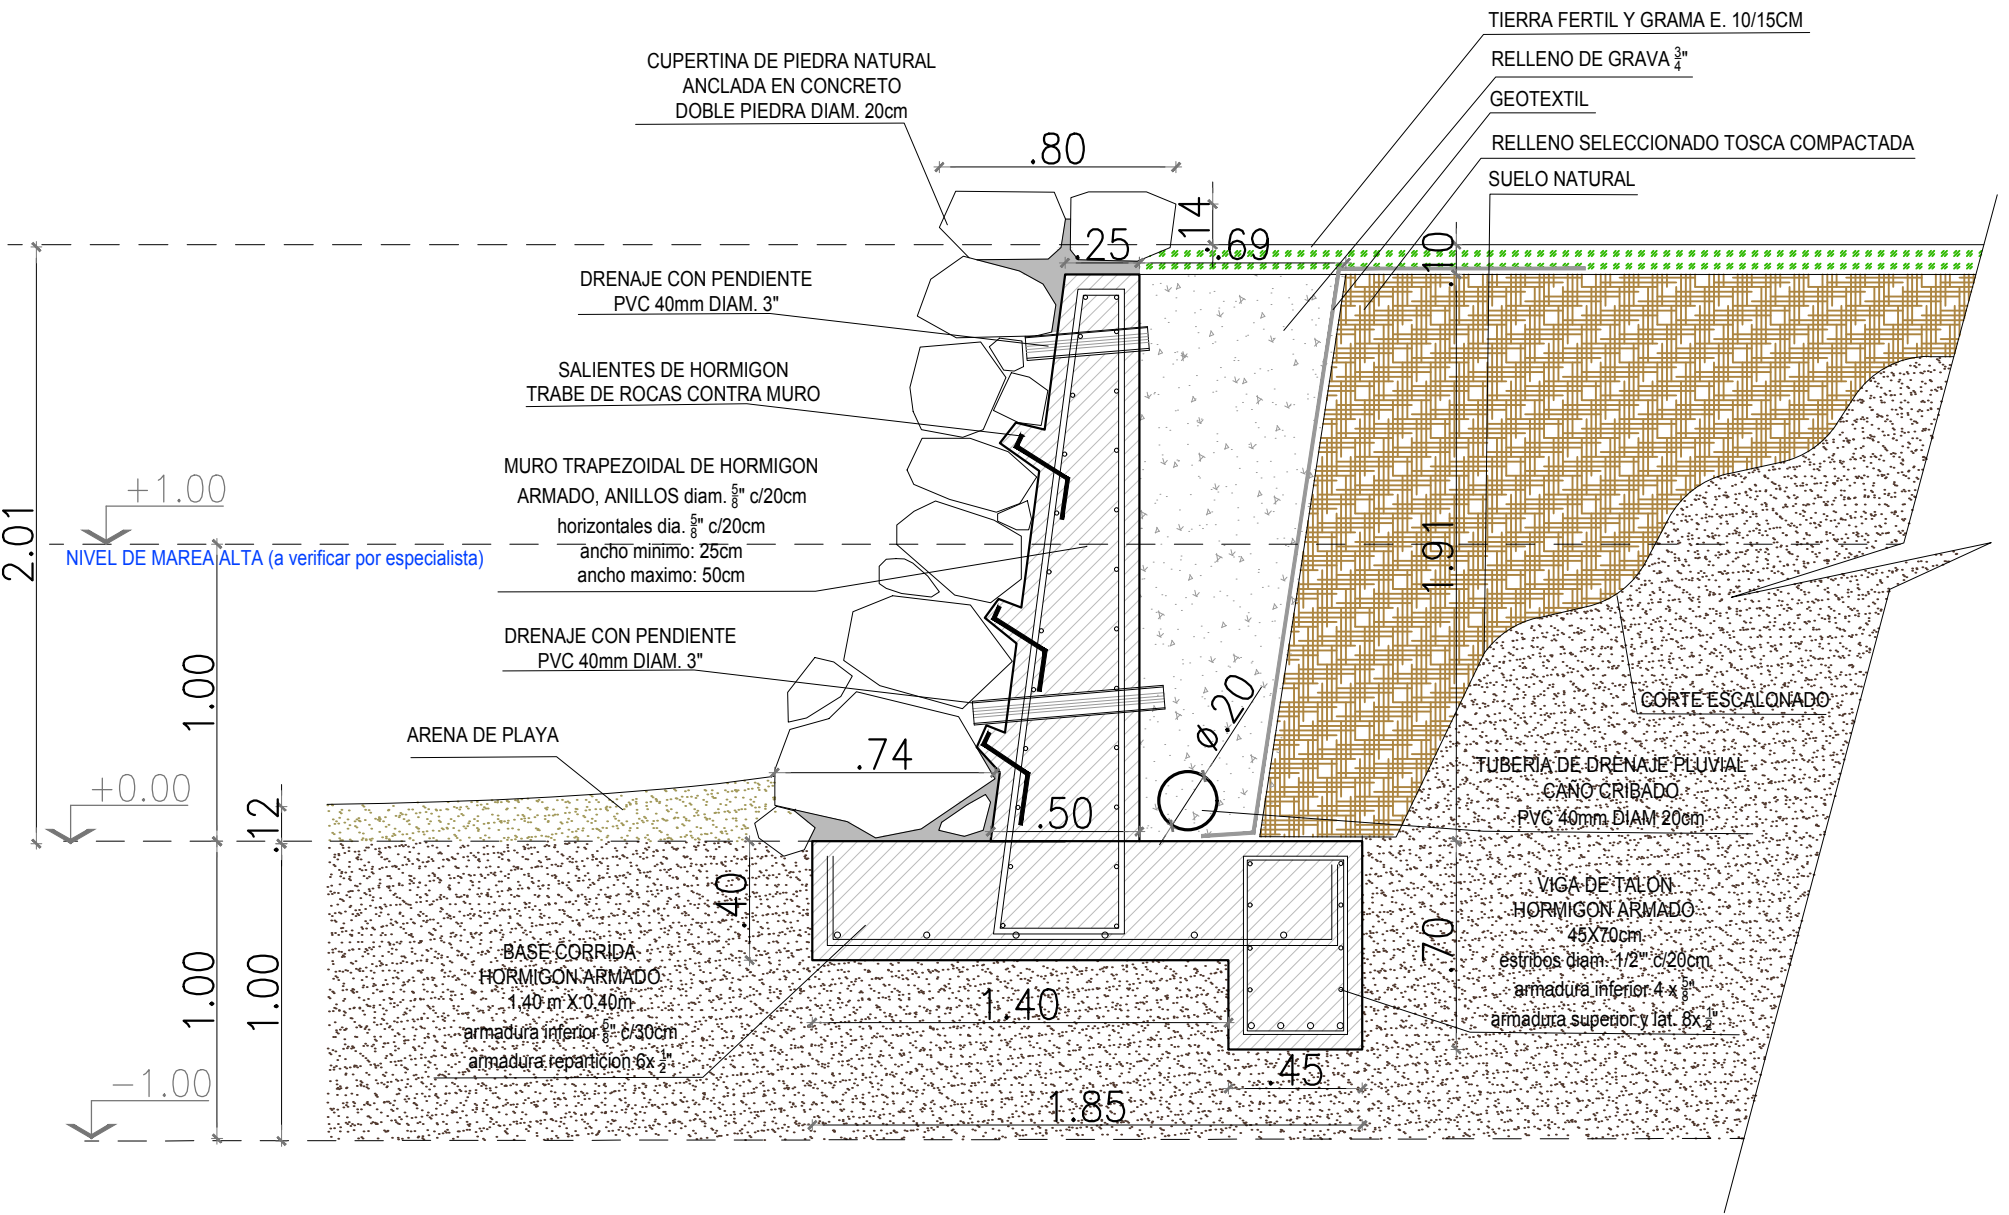

# SECCION DE ESCOLLERA TIPO "B"

ESC. 1:25

Handwritten signature or initials.