



UBICACION REGIONAL 1:50,000 EsIA Categoría I Proyecto: Reformas Internas a Edificio de la Finca 5664, Propiedad de Religiosas Mercedarios
Promotor: Asociación Religiosos Mercedarios


Ubicación: Calle 10MA Este, corregimiento de San Felipe, Área de Casco Antiguo, Distrito de Panamá, República de Panamá.

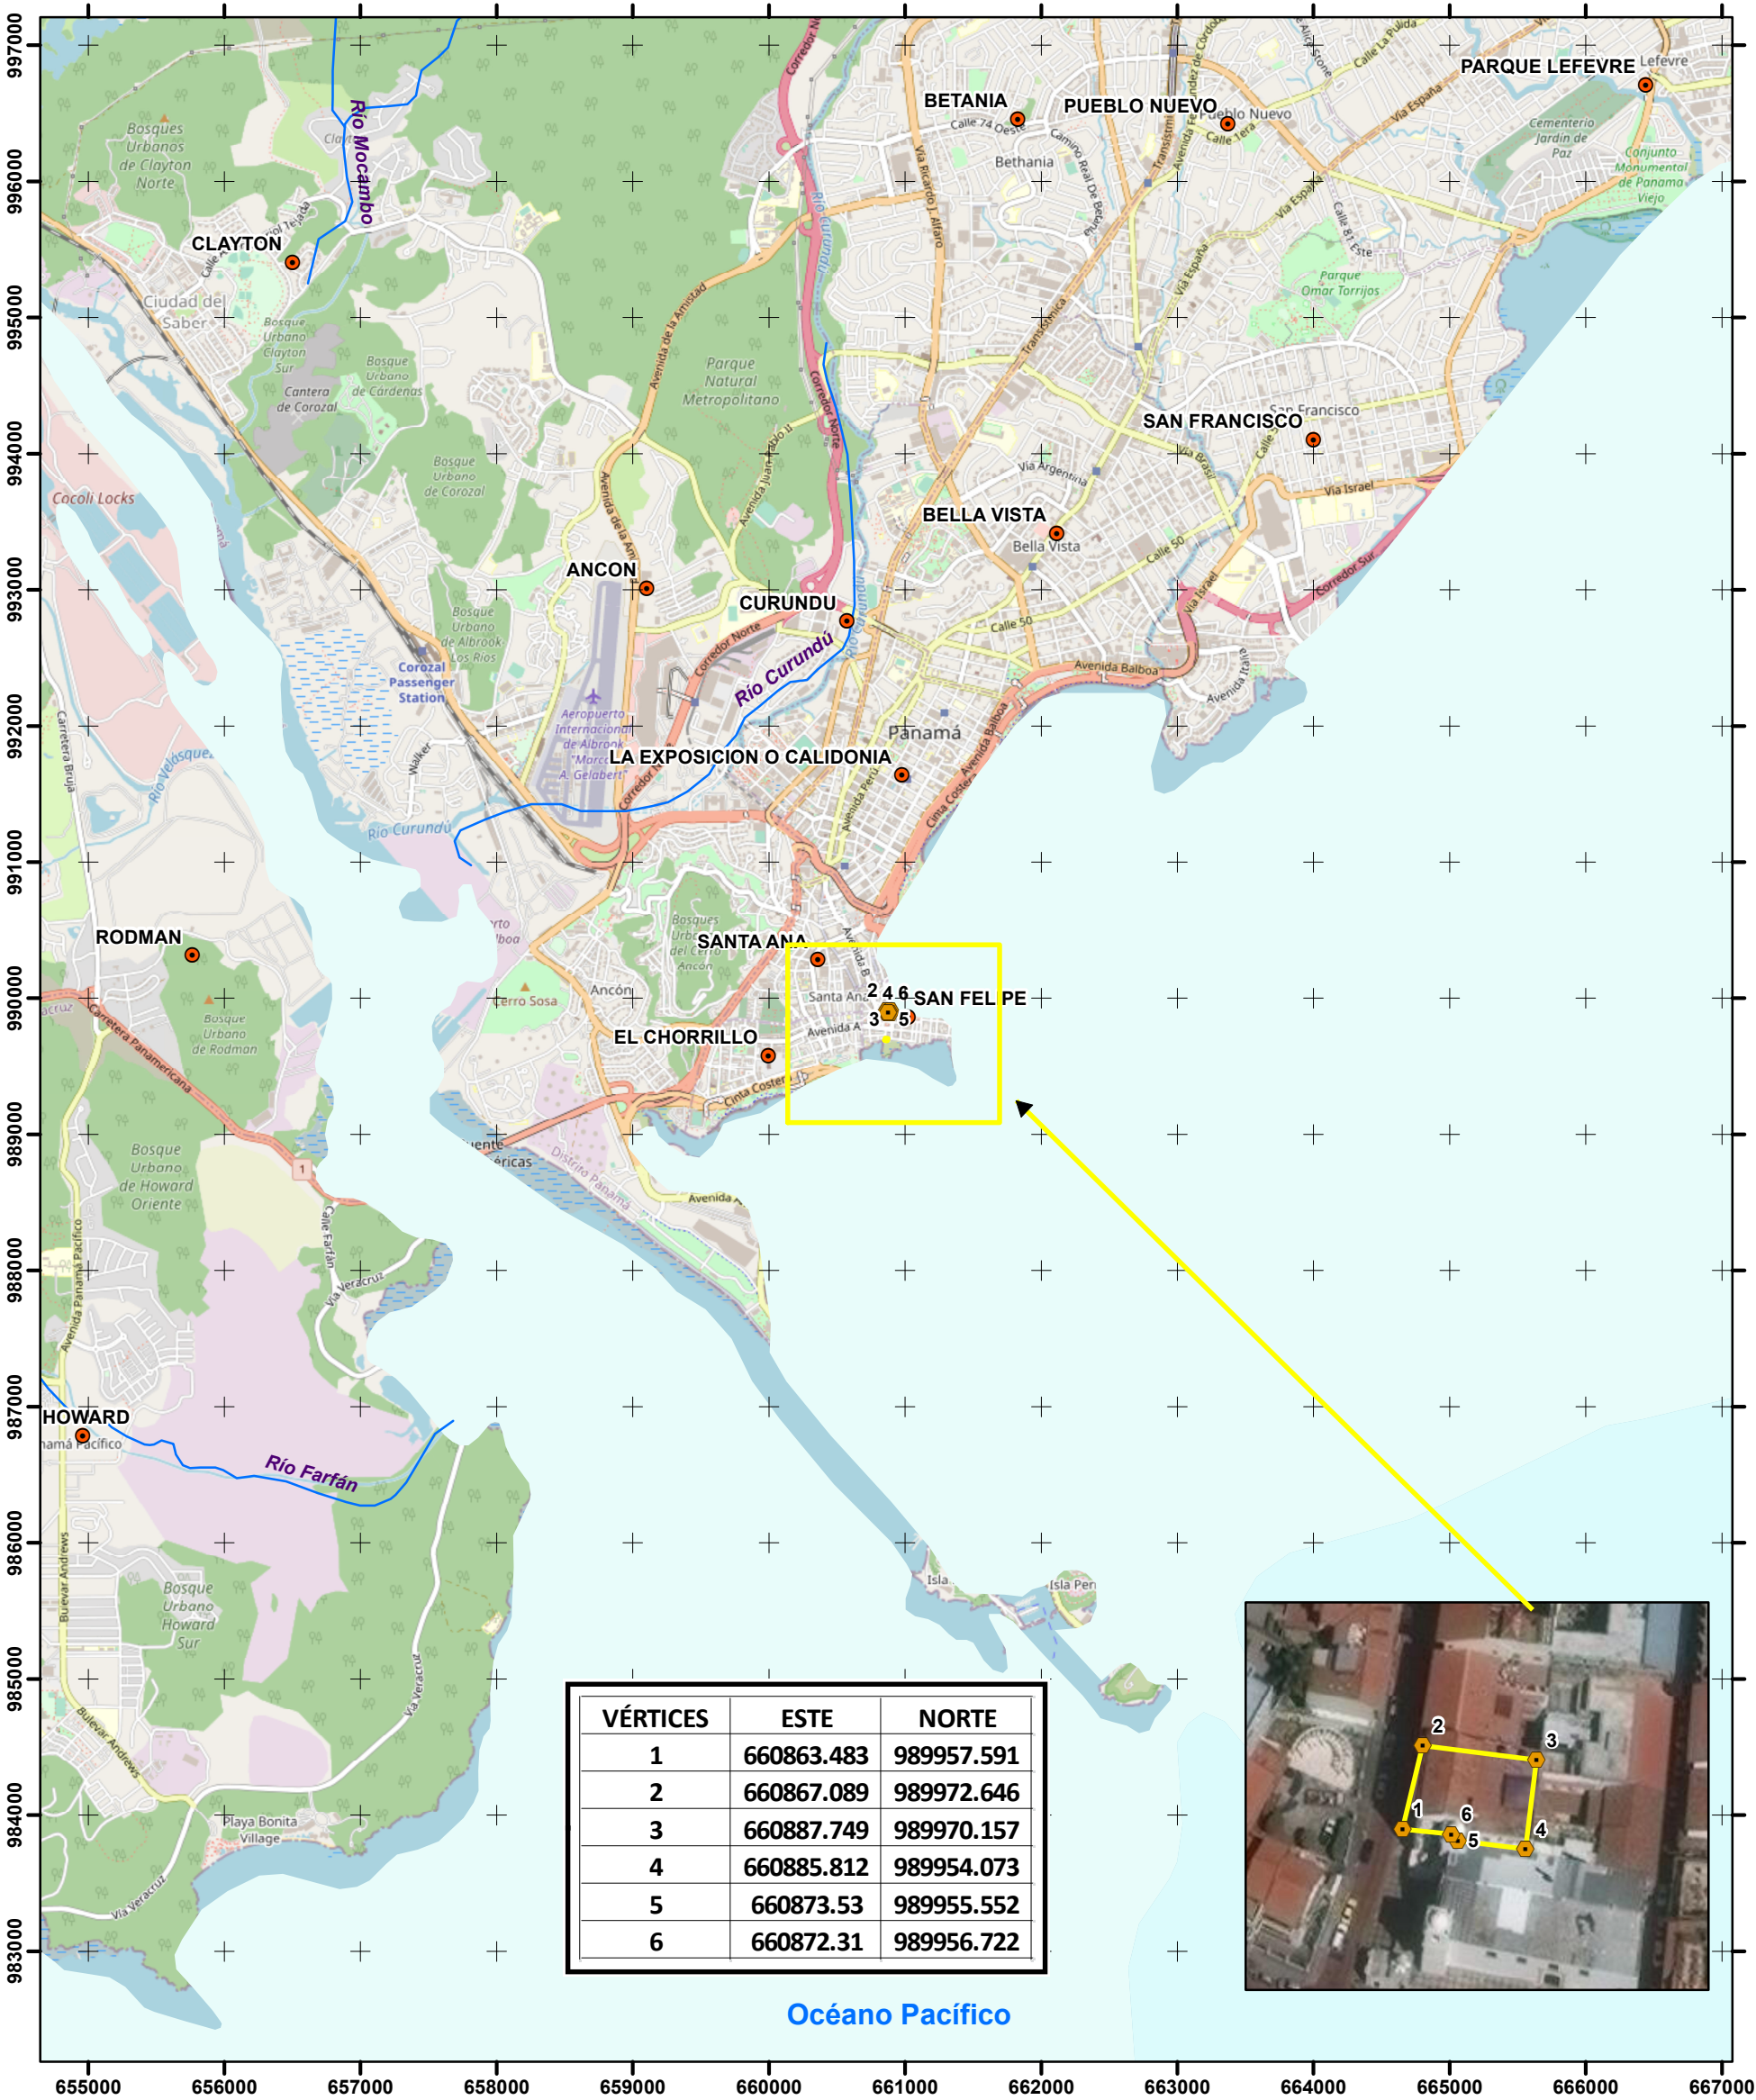

VÉRTICES	ESTE	NORTE
1	660863.483	989957.591
2	660867.089	989972.646
3	660887.749	989970.157
4	660885.812	989954.073
5	660873.53	989955.552
6	660872.31	989956.722

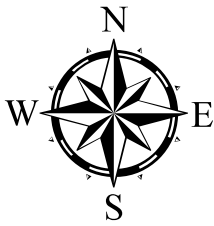

Escala 1:50,000

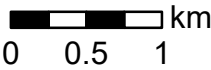

Datum WGS84
Zona Norte 17

Leyenda

- Vértices
- Poblados
- Drenaje
- Polígono 344 m2