






# GILBERTO RODRIGUEZ ARQUITECTO

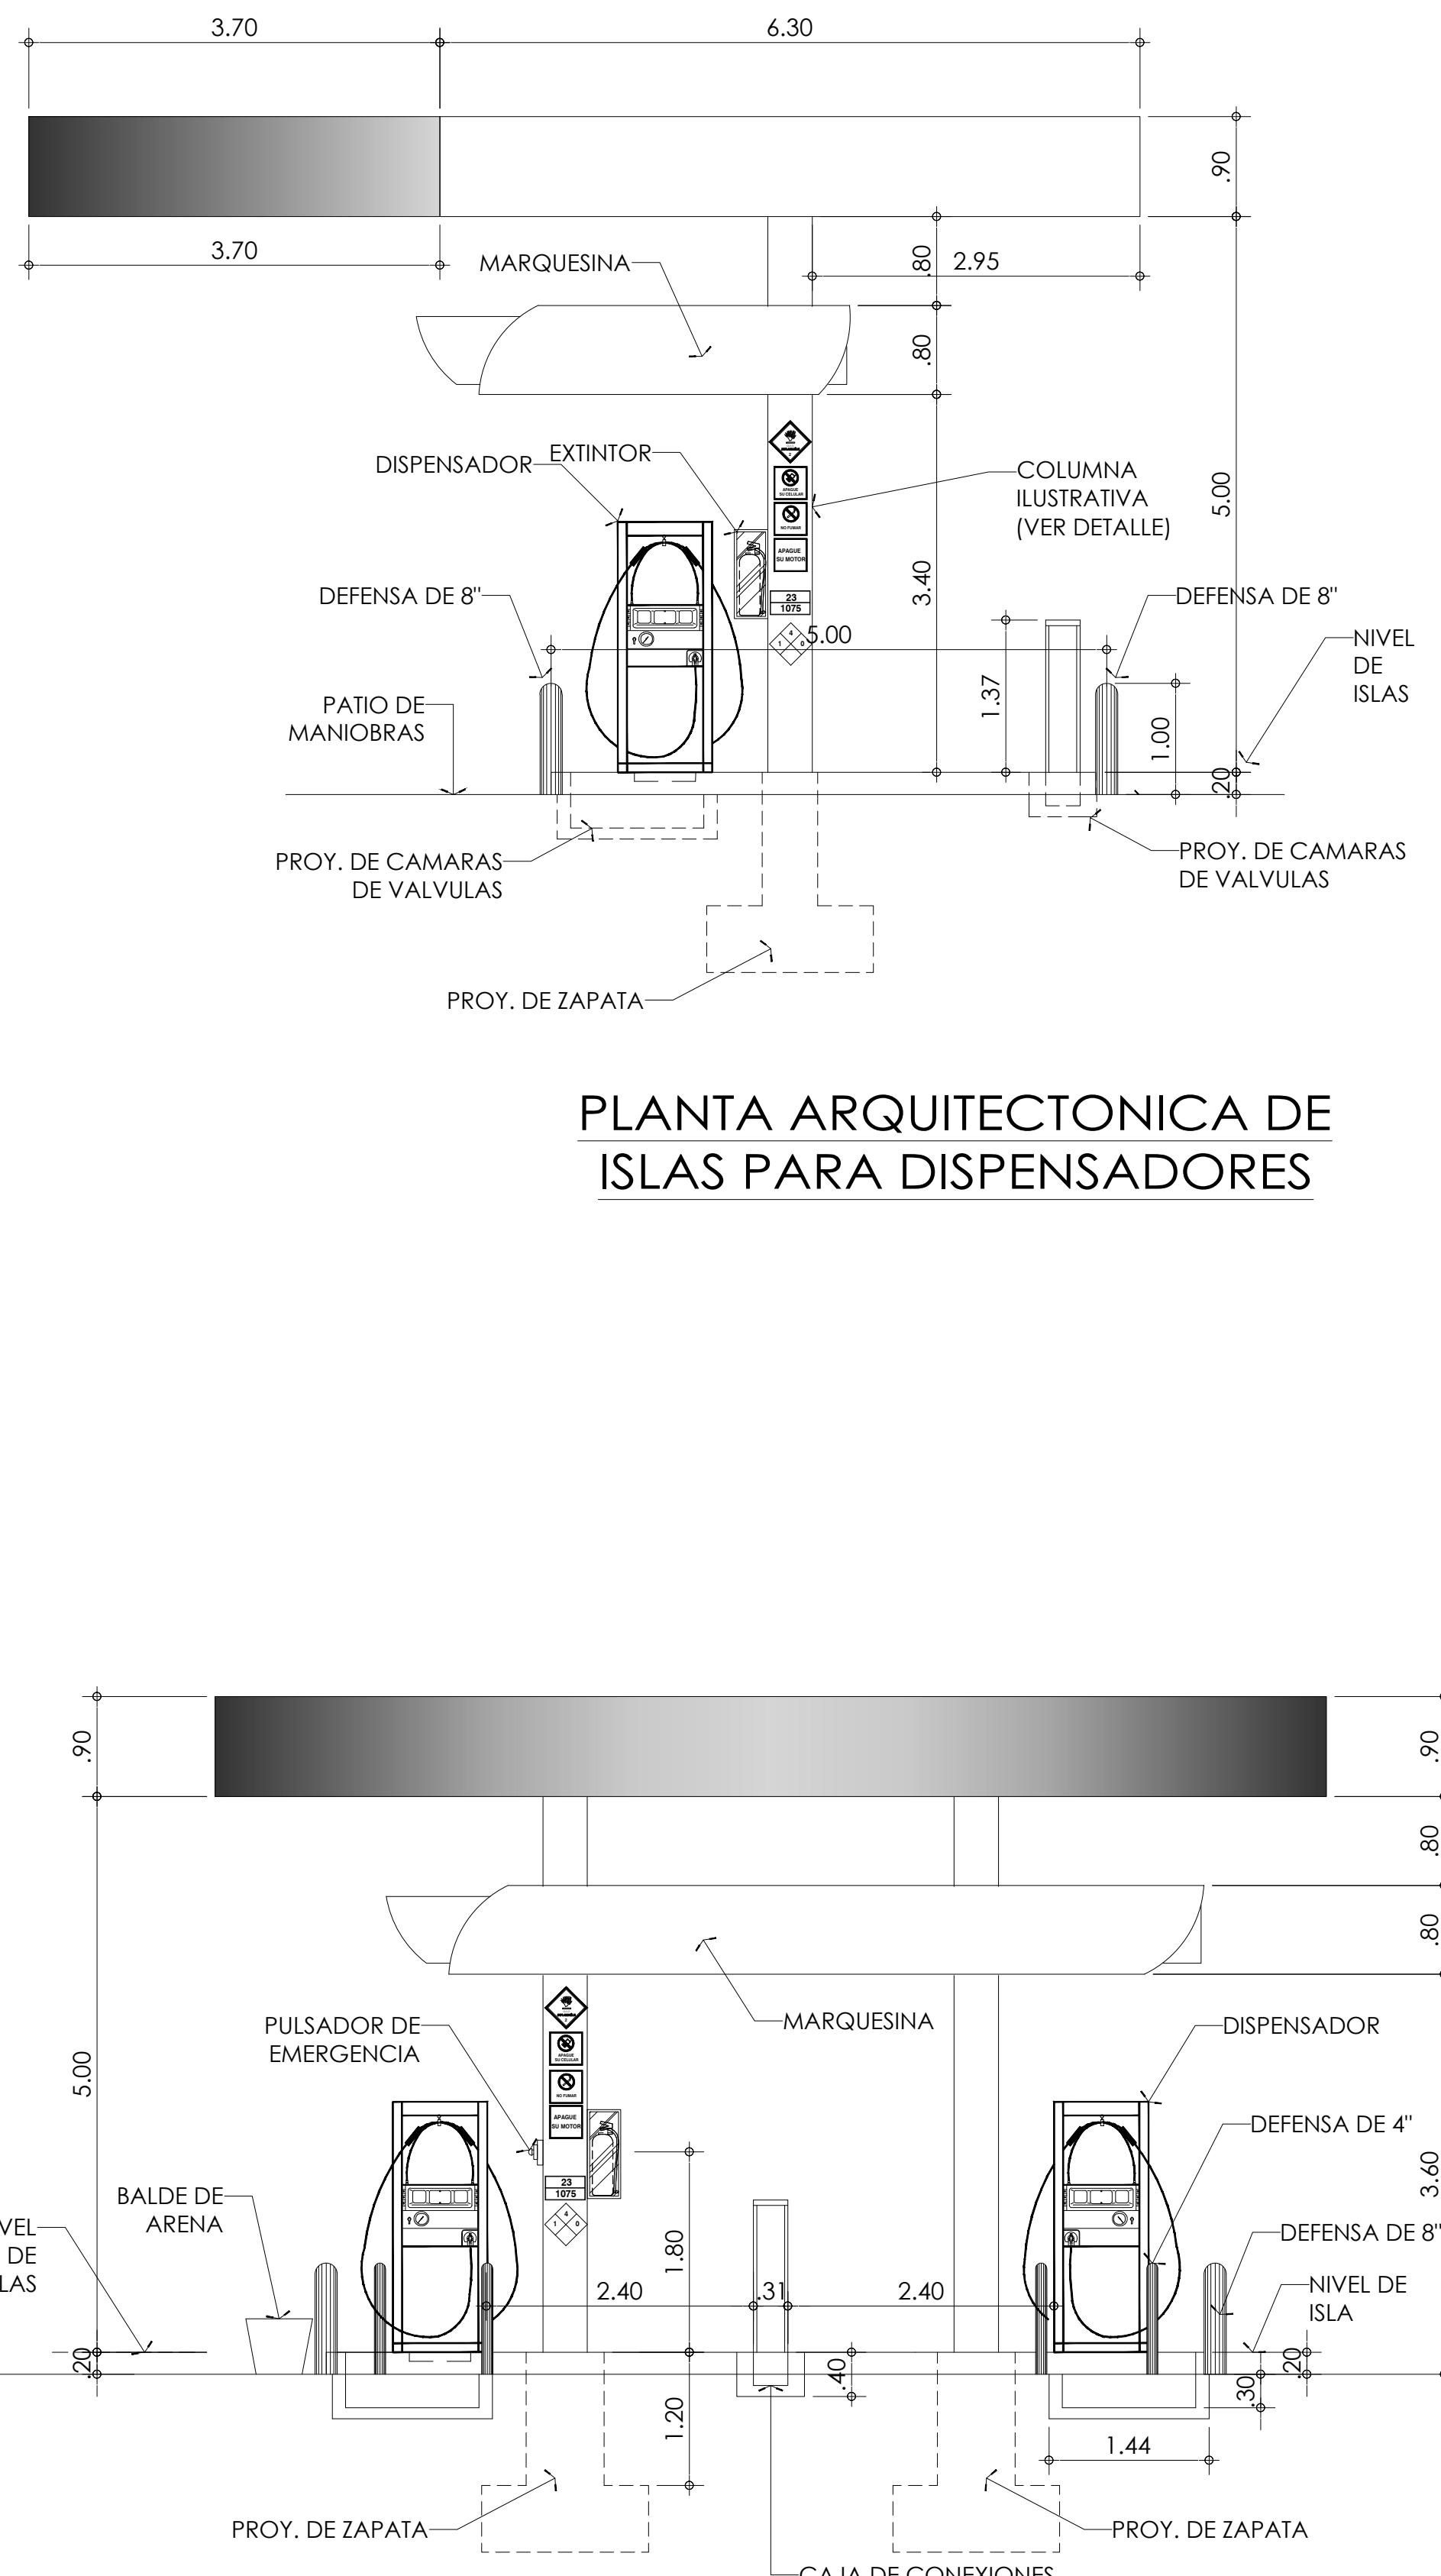


# PLANTA ARQUITECTONICA DE ISLAS PARA DISPENSADORES

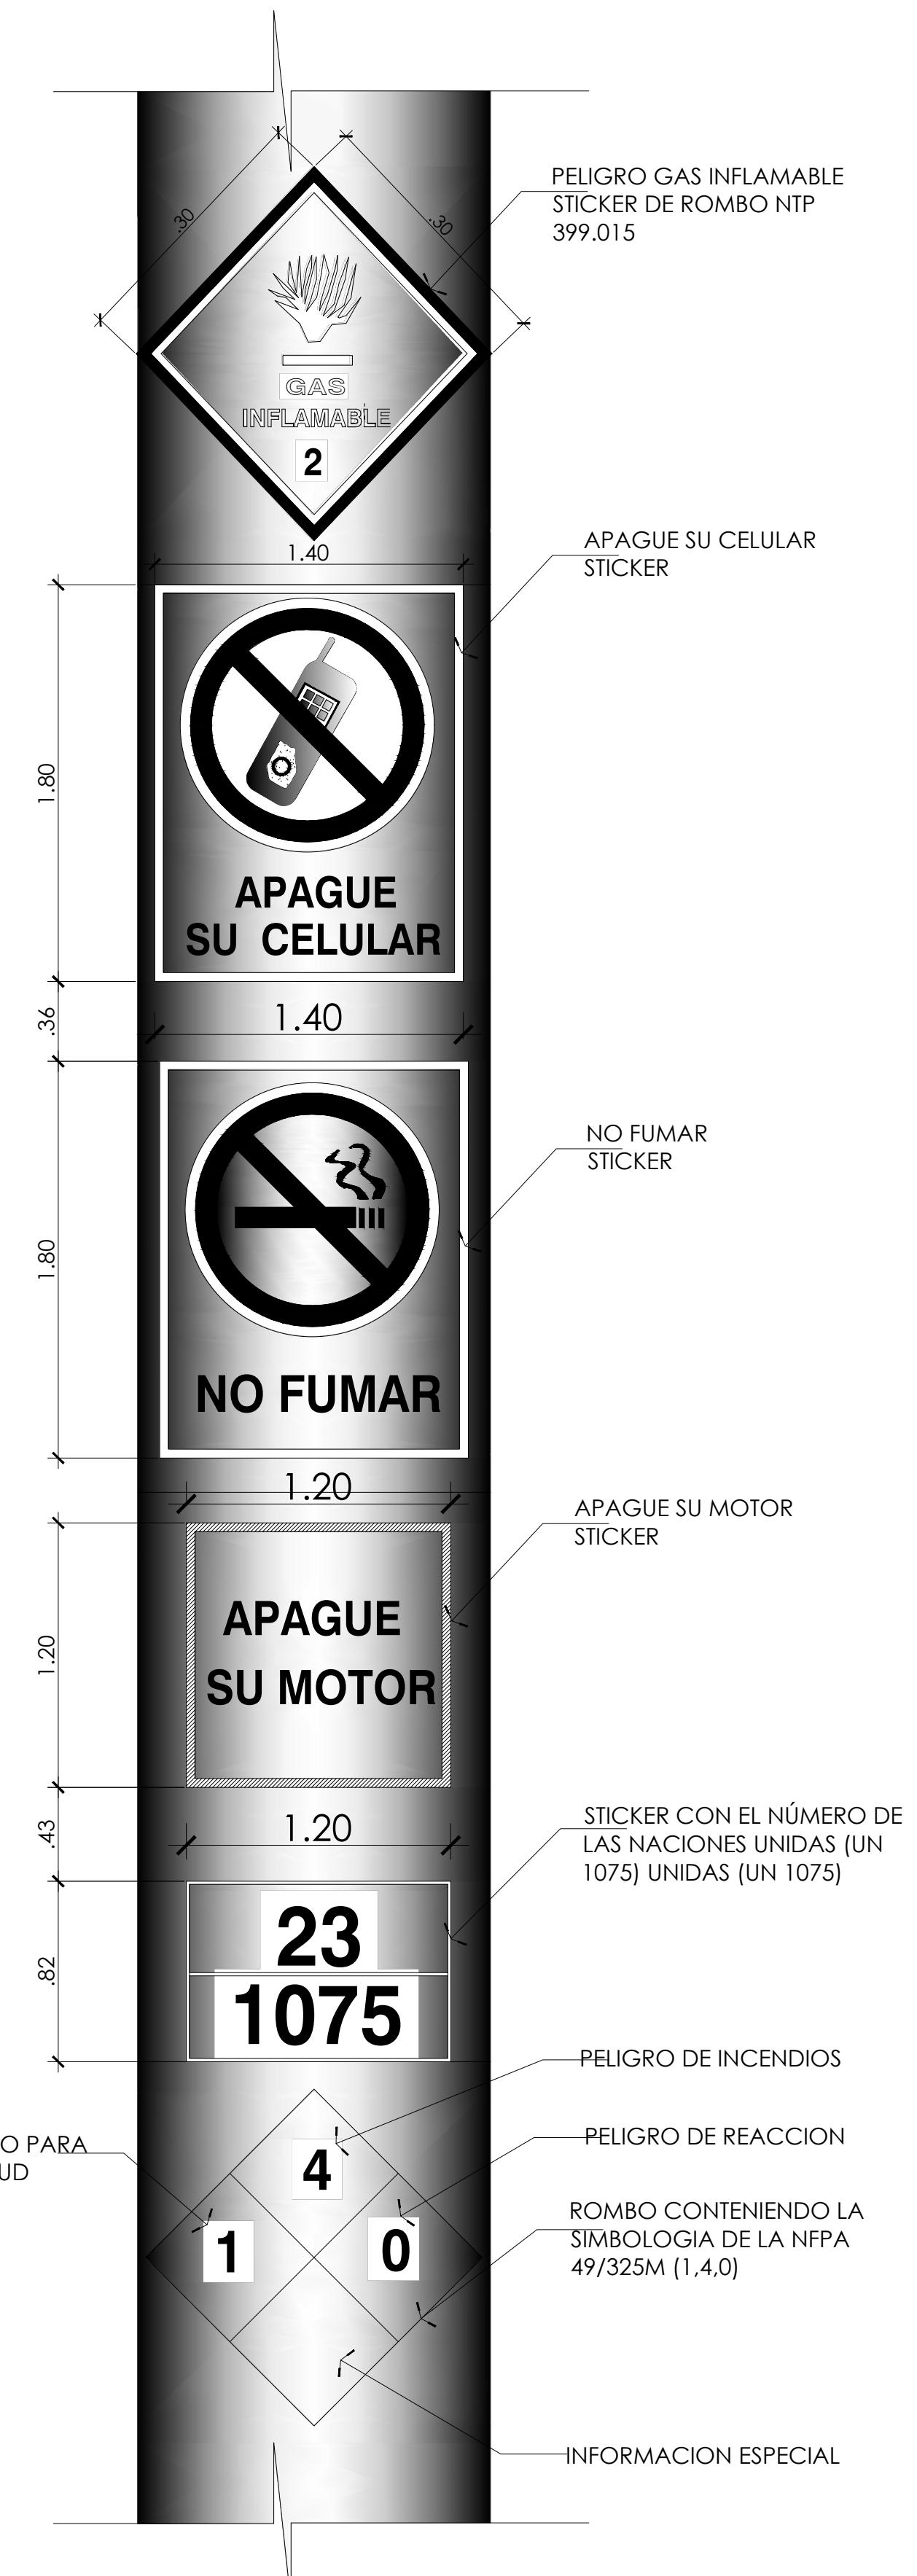

# DETALLE DE STICKERS EN COLUMNAS DE CANOPY

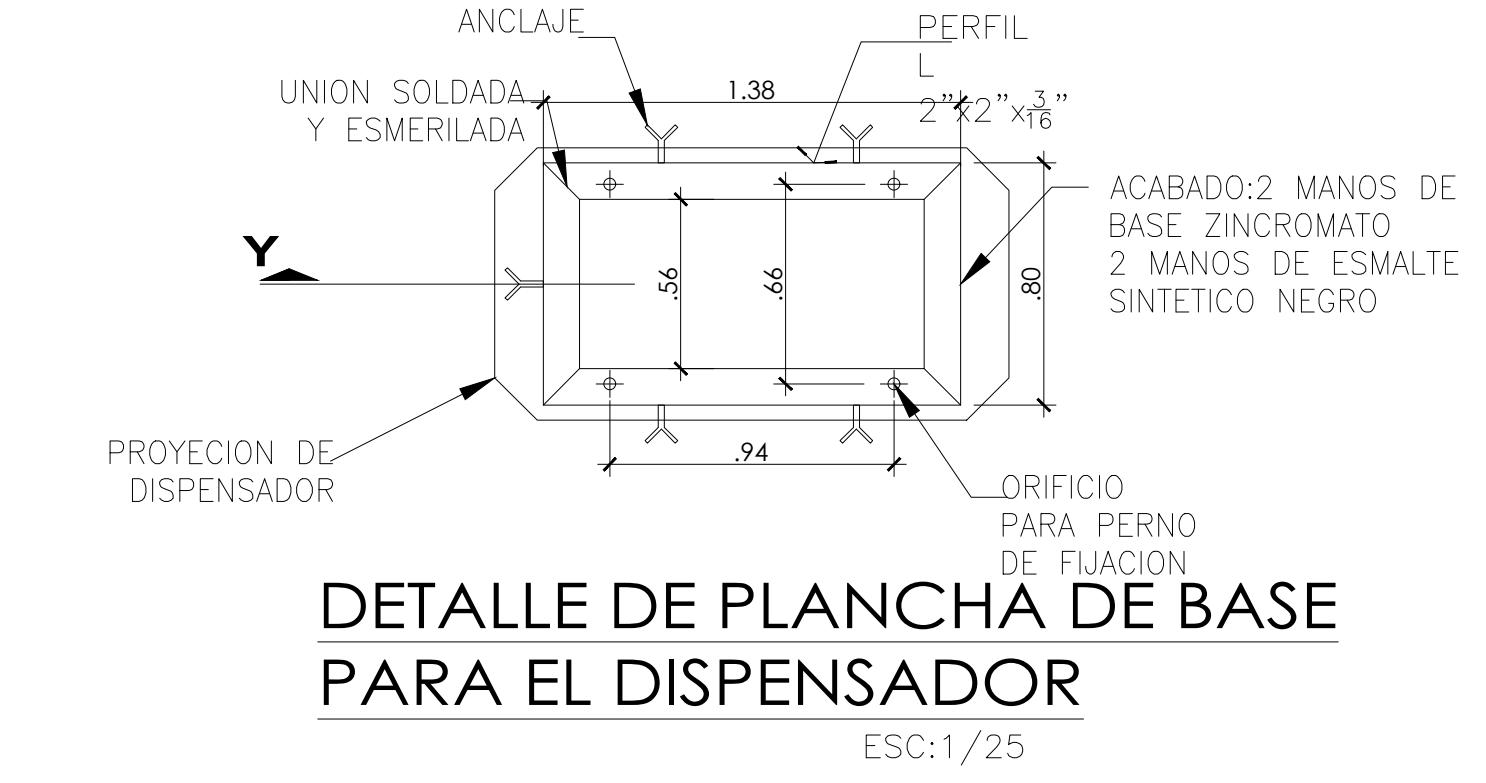


# DETALLE DE PLANCHA DE BASE PARA EL DISPENSADOR

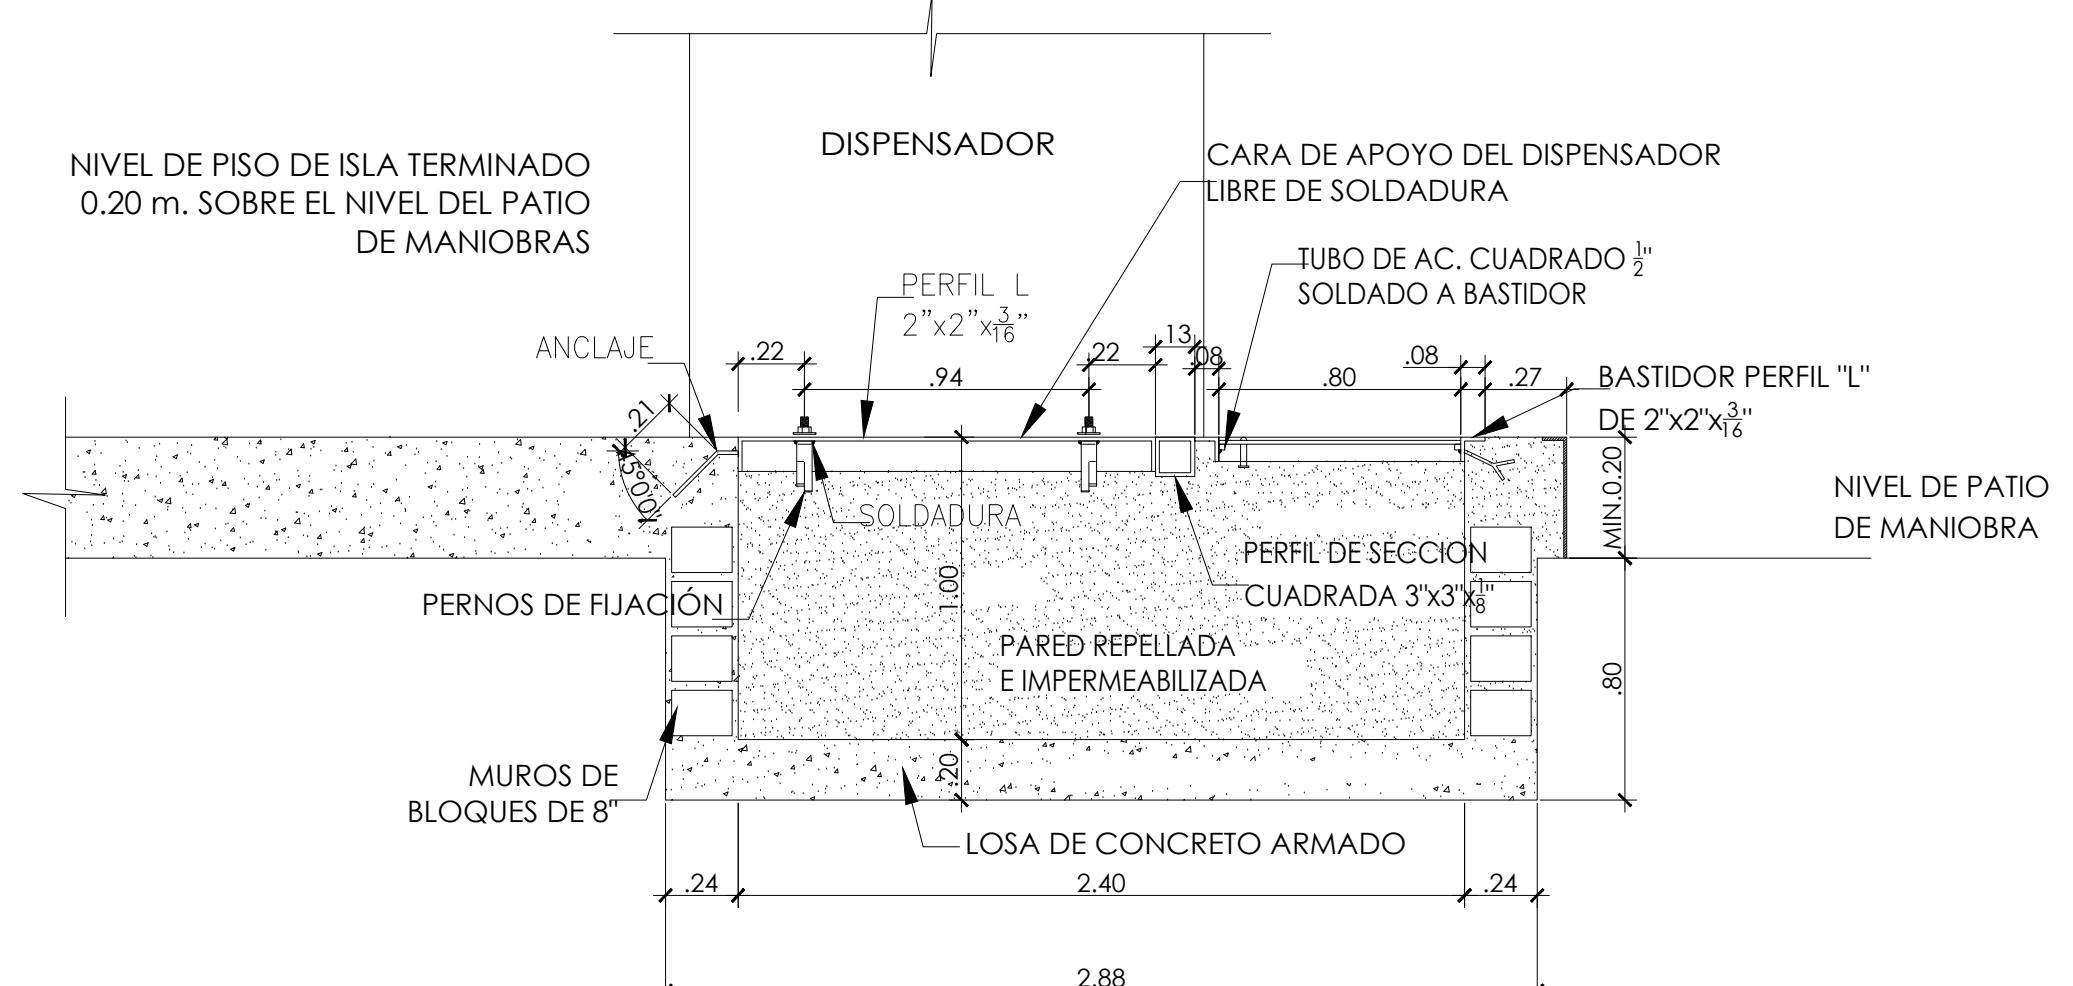

# CORTE DE PLANCHA DE BASE Y - Y

## PARA EL DISPENSADOR

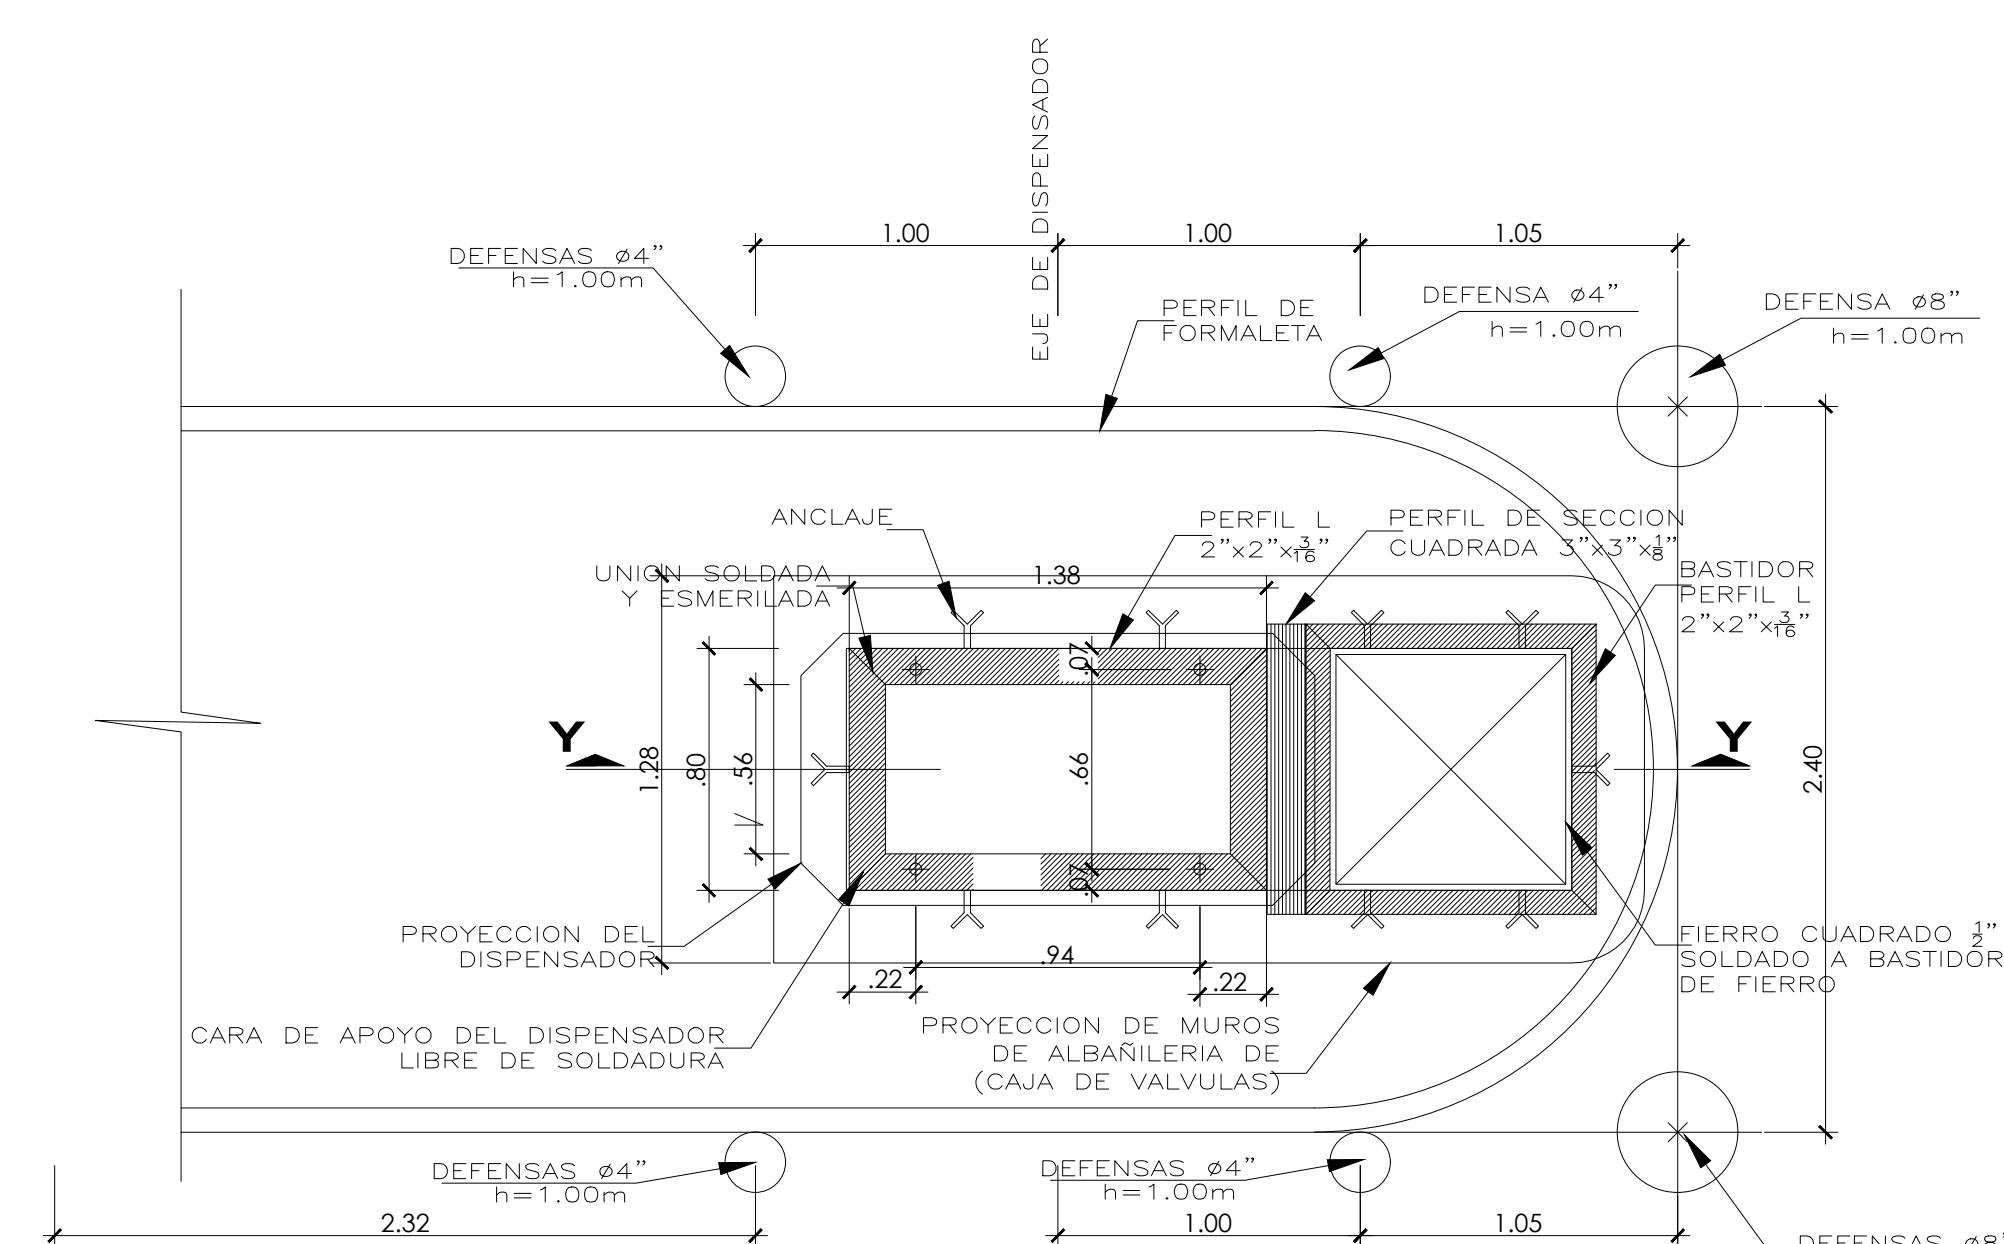

# DETALLE - DE PLANCHA DE BASE PARA EL DISPENSADOR

---

**PROYECTO:**

# **ESTACION DE COMBUSTIBLE Y EDIFICIOS DE APARTAMENTOS**

UBICADO LA CALLE JOSE AGUSTIN ARANGO Y  
LA ENTRADA DE SAN MARTIN, SECTOR ALTOS DE  
UTIVE CORREGIMIENTO DE PACORA DISTRITO  
PANAMA, PROVINCIA PANAMA PROPIEDAD DE:  
**DESARROLLO INMOBILIARIO**  
**MARANTO S.A.**

---

FIGURE 1

---

<sup>1</sup> The author would like to thank the editor and anonymous reviewers for their useful comments and suggestions.

FIRMA:

---

REP. LEGAL. SHIAO YEE GUEI GUANG CED. N-19-839

## PROPIETARIOS

CALCULO: DIBUJO:  
JULIET FERGUSON

**FECHA:** \_\_\_\_\_ **ESCALA:** \_\_\_\_\_

DICIEMBRE 2024 | MÁS ALLÁ

**DETALLE DE ACCESORIOS DE IDEA**