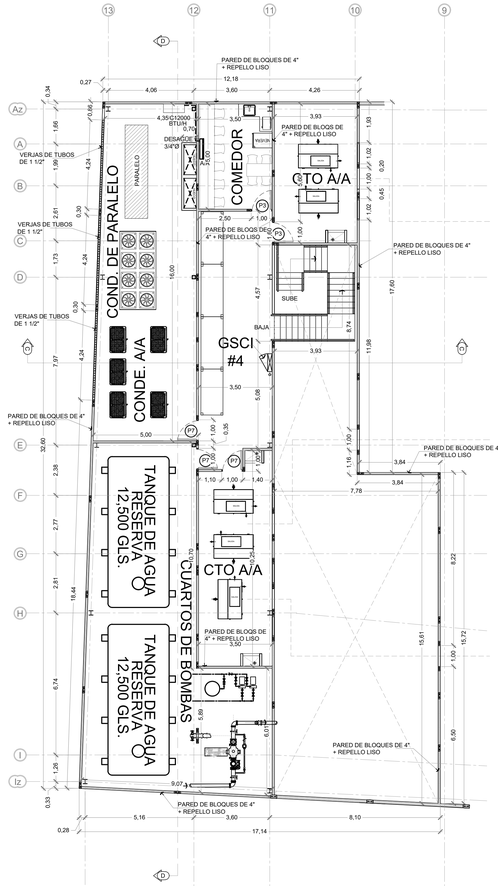

PLANTA ARQUITECTONICA NIVEL 100

ESCALA 1: 100

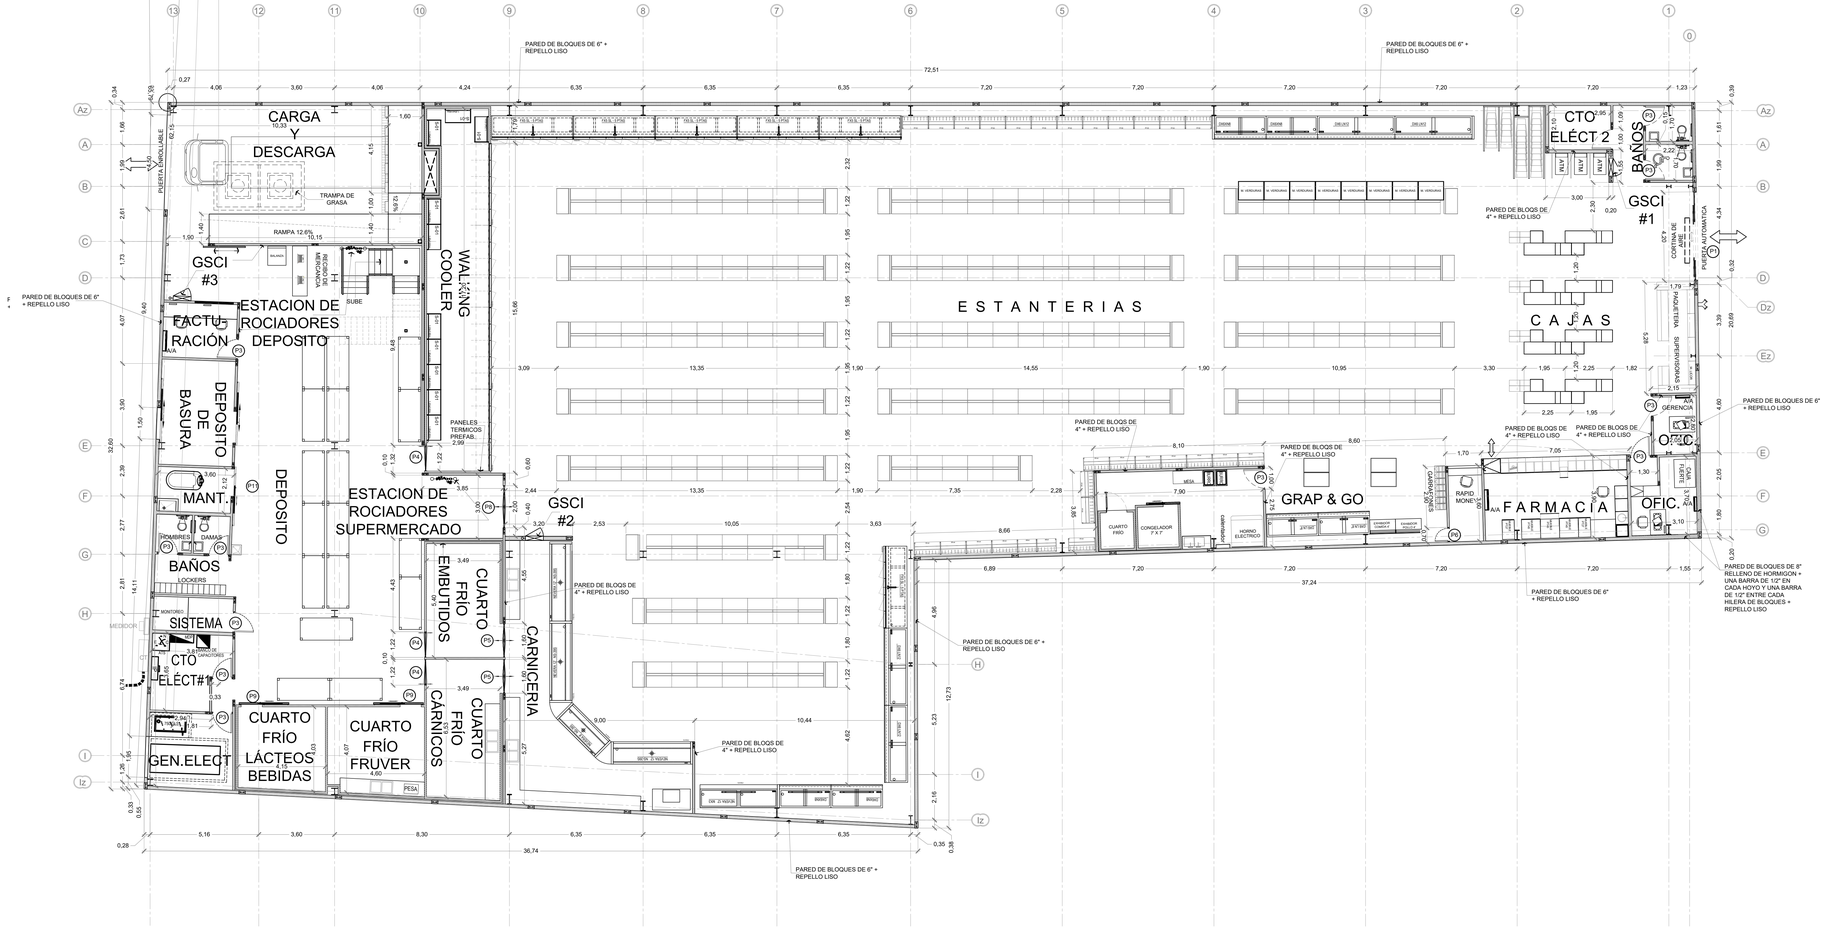

PLANTA ARQUITECTONICA NIVEL 000

ESCALA 1: 100

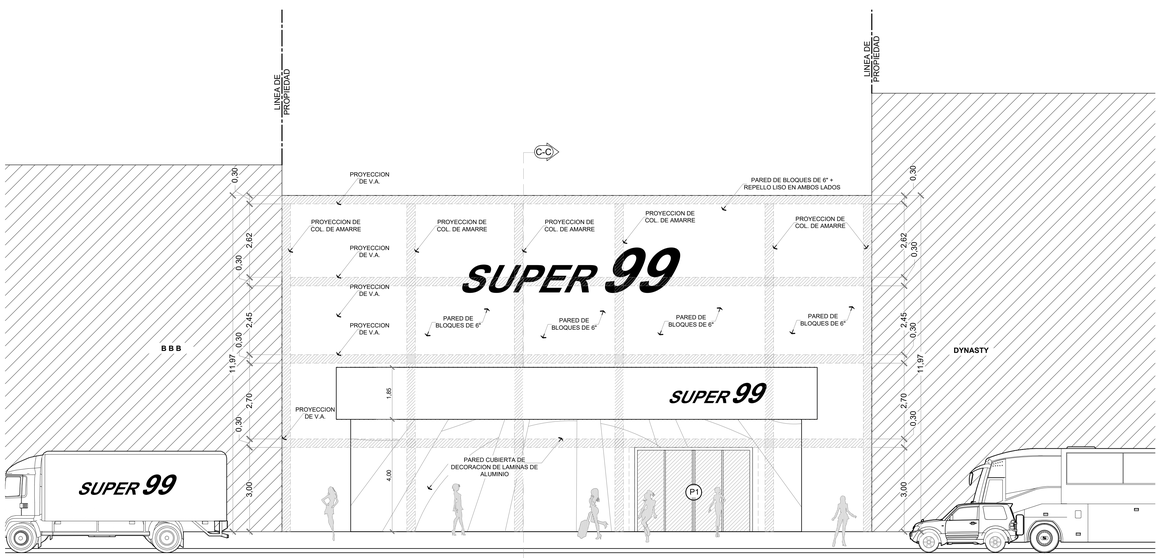

FACHADA FRONTAL

ESCALA 1: 75

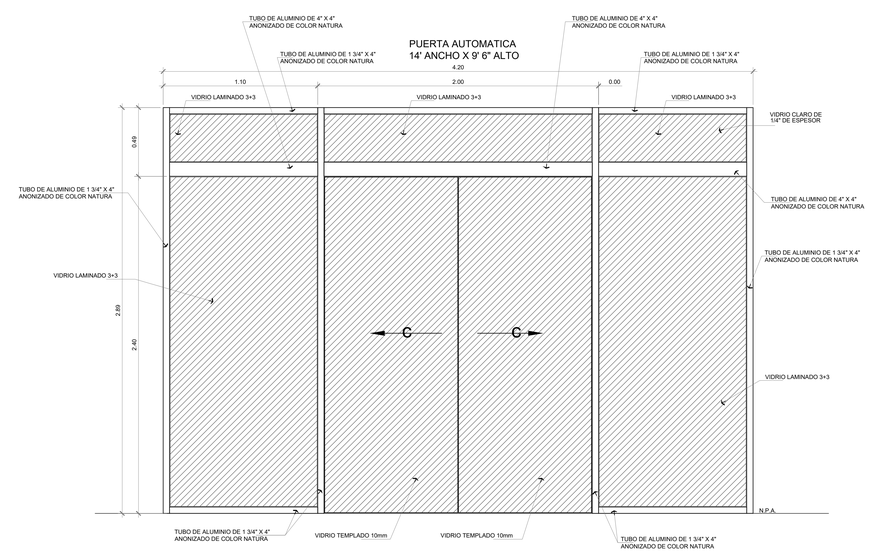

AMPLIACION DE PUERTA AUTOMATICA P-1

ESCALA 1: 15

ARQ. F. IVAN MARTINEZ
DISEÑO Y CONSTRUCCION

DESCRIPCION: DISEÑO DE UN EDIFICIO PARA EL SUPER 99 CALIDONIA
PROPIETARIO: CUINYS S.A.
UBICACION: AVENIDA CENTRAL, CORREGIMIENTO DE CALIDONIA, DISTRITO DE PANAMA, REPUBLICA DE PANAMA.
CONTENIDO: PLANTAS ARQUITECTONICAS
ARQUITECTO: F. IVAN MARTINEZ
ARQUITECTO: NELSON MARTINEZ
DIBUJO:
TECNICO: F. IVAN MARTINEZ
ESCALAS: 1:100 / 1:50
FECHA: AGOSTO 2014
PROFESIONAL DIAGRAMADOR: