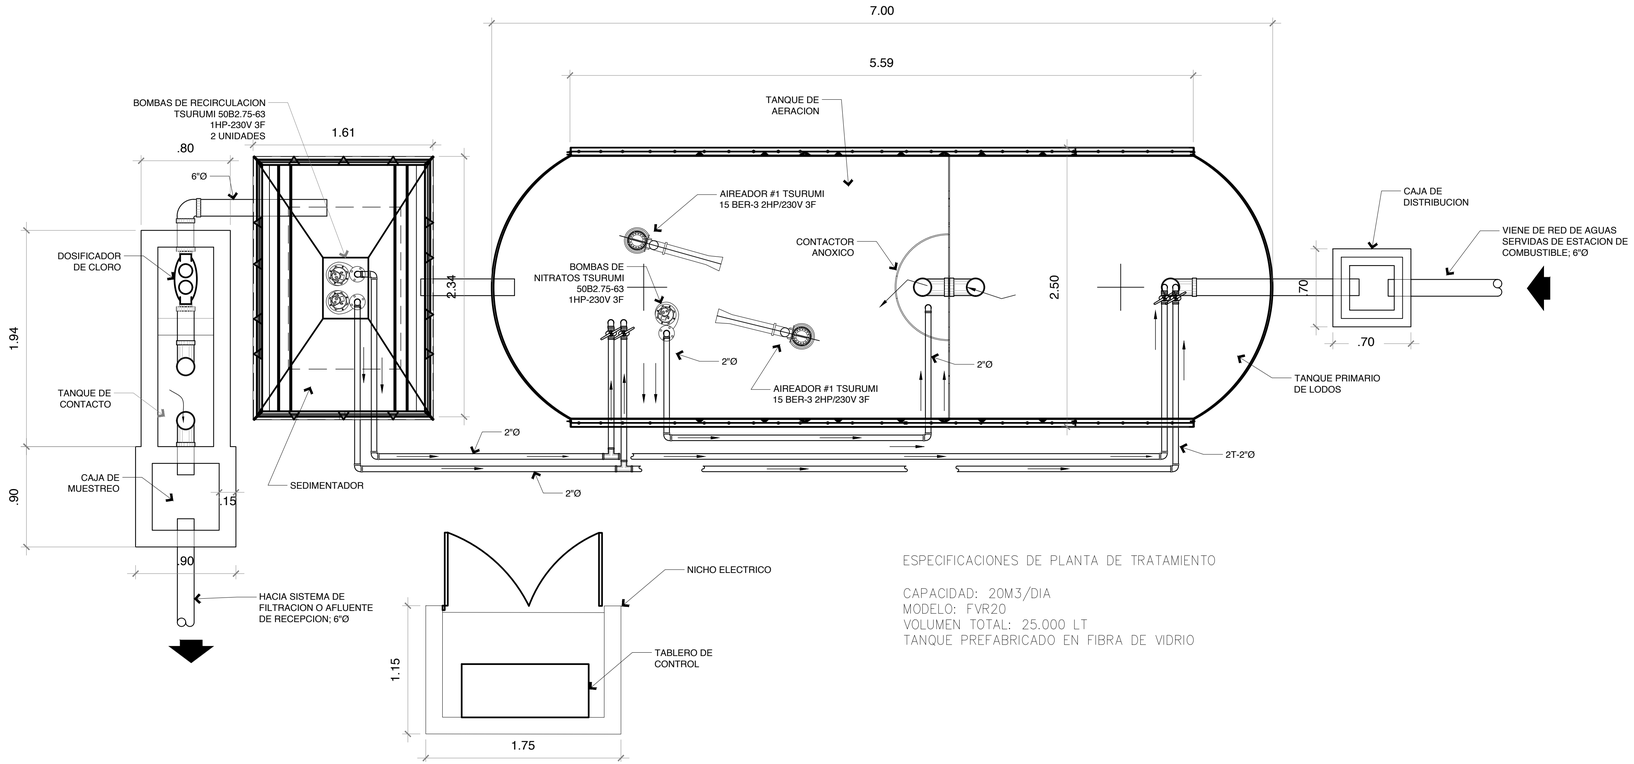

ESPECIFICACIONES DE PLANTA DE TRATAMIENTO

CAPACIDAD: 20M3/DIA
MODELO: FVR20
VOLUMEN TOTAL: 25.000 LT
TANQUE PREFABRICADO EN FIBRA DE VIDRIO

PLANTA DE DISRTRIBUCION DE PTAR

SIN ESCALA

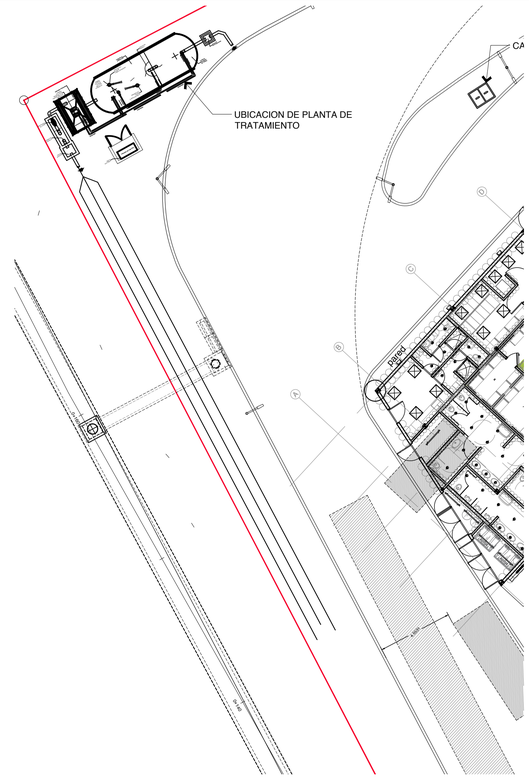

PLANTA DE CAMPO DE FILTRACION

SIN ESCALA

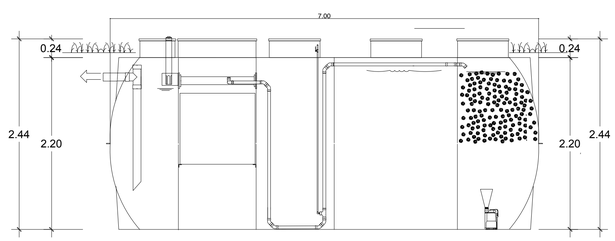

PT 03 PLANTA DE TRATAMIENTO A
1:40 PTAR

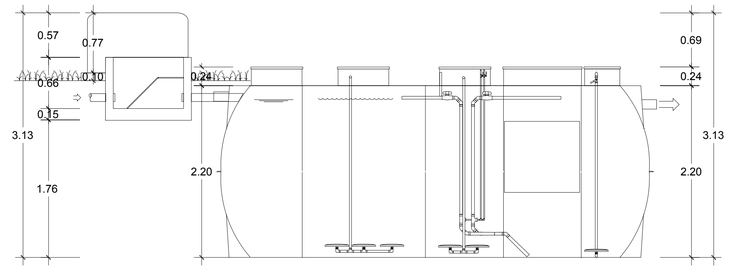

PT 04 PLANTA DE TRATAMIENTO B
1:40 PTAR

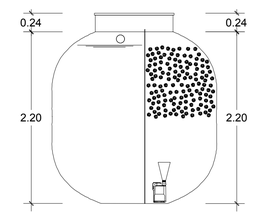

PT 05 REACTOR ANAERÓBICO
1:40 PTAR

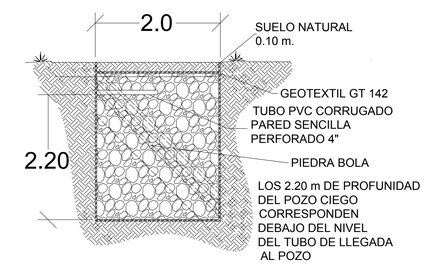

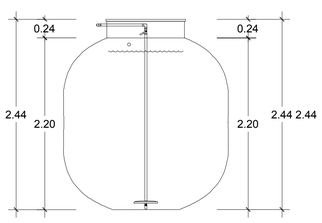

PT 06 CÁMARA AERÓBICA D
1:40 PTAR

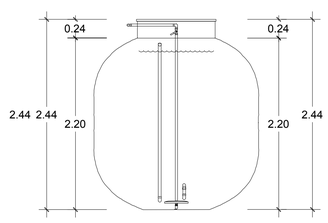

PT 07 NITRIFICACIÓN E
1:40 PTAR

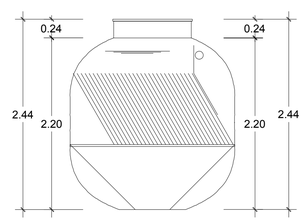

PT 08 CLARIFICADOR F
1:40 PTAR

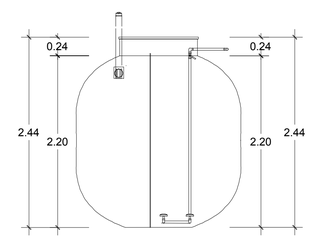

PT 09 CÁMARA DE DESINFECCIÓN G
1:40 PTAR

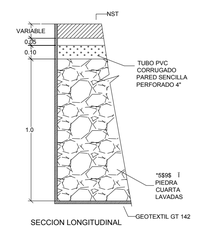

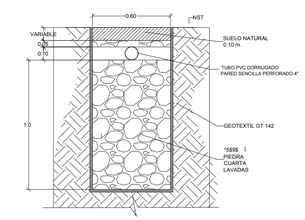

SECCIONES PTAR

SIN ESCALA

amador arquitectos

JORGE E. AMADOR CERON
ARQUITECTO ESTRUCTURAL
LICENCIA No. 2001-057-027

F I R M A
LEY 15 DEL 26 DE ENERO DE 1959
JUNTA TECNICA DE INGENIERIA Y ARQUITECTURA

REVISIONES

24-07-12	SOMETIMIENTO PREING MEP
24-07-23	SOMETIMIENTO TIPO DE PAREDES
24-08-26	AVANCE MEP EDS - 17.5% DE PLANO COMPLETO
24-09-20	EDS - PLANO 100%
24-10-21	TDA - AVANCE MEP 90%
24-10-31	TDA - AVANCE ARQUITECTURA 90%
24-10-31	TDA - AVANCE ESTRUCTURA 70%
24-11-13	TDA - PLANO MEP 100%
24-12-15	EDS Y TDA - ENTREGA FINAL 100%

DIRECCION DE OBRAS Y CONSTRUCCIONES MUNICIPALES

DIRECTOR DE OBRAS Y CONSTRUCCIONES MUNICIPALES

TIPO DE PROYECTO	ESTACION DE SERVICIO Y TIENDA DE CONVENIENCIA
NOMBRE EDIFICIO	EDS TERPEL TDA VA & VEN COCLE
DIRECCION	CARRETERA INTERAMERICANA, SECTOR CERRO MORADO, CORREGIMIENTO POCRI, DISTRITO AGUADULCE, PANAMA
DATOS TERRENO	
PROPIETARIO	PETROLERA NACIONAL, S.A.
FOLIO REAL	20211
CODIGO UBICACION	2004
ASIENTO	
DOCUMENTO	
SUPERFICIE	6,400 m2
ZONIFICACION	C2
REPRESENTANTE LEGAL	CARLOS H. COLOMA B.
	N-21-1937
TITULO DE HOJA	PLANTA DE TRATAMIENTO Y SECCIONES
DISCIPLINA	
EQUIPO DE TRABAJO	JORGE AMADOR
DISEÑO	
DESARROLLO	
DISEÑO ESTRUCTURAL	JAIME CASTILLO
DISEÑO ELECTRICO	JORGE FRAGO
DISEÑO MECANICO	
ESTUDIO DE SUELO	ESTUDIOS DE SUELOS ELVICAR

HOJA NO.		DISCIPLINA	SECCION	TIPO	SECUENCIA
123	171	M		4	01