
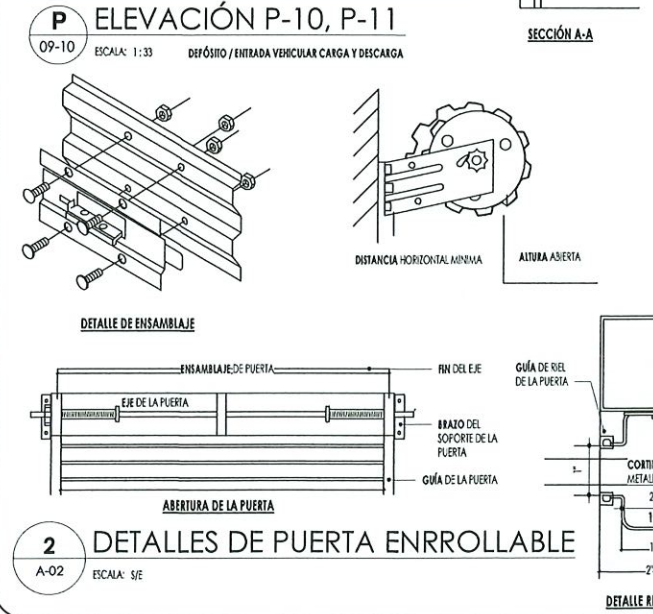
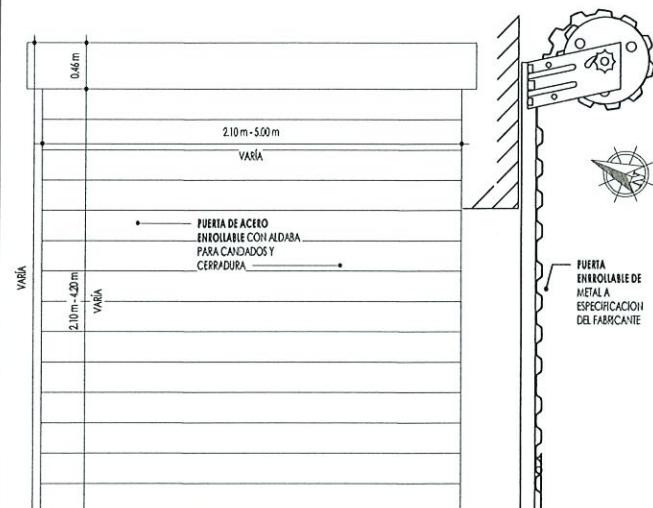
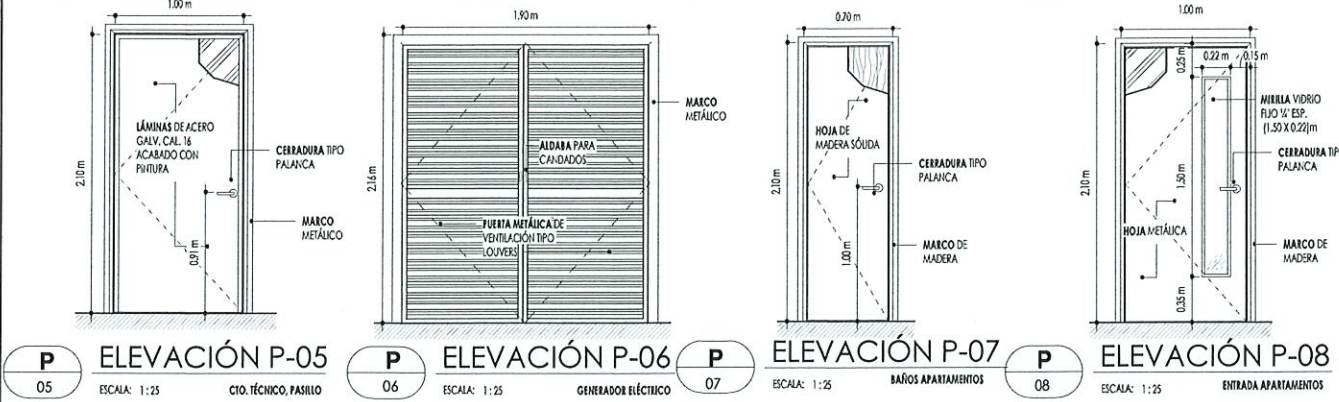


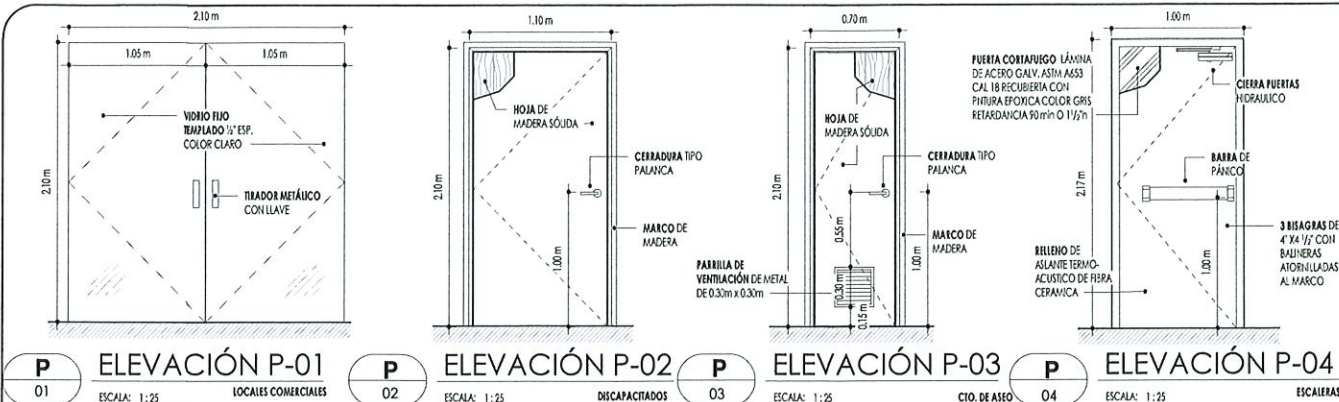

CUADRO DE PUERTAS

TIPO	VANO ANCHO	ALTO	CERRADURA	BISAGRAS	CANTIDAD	MATERIAL
P-02	1.10m	2.10m	TIPO PALANCA	BISAGRAS DE 4" x 4" GALV.	5	PUERTA DE MADERA SÓLIDA
P-03	0.70m	2.10m	TIPO PALANCA	BISAGRAS DE 4" x 4" GALV.	8	PUERTA DE MADERA SÓLIDA
P-04	1.00m	2.17m	BARRA DE PÁNICO	BISAGRAS DE 4" x 4" GALV.	10	LAMINA DE ACERO GALV. ASTM A553 CAL 18 RECUBIERTA CON PINTURA EPOXICA COLOR GRIS RETARDANCIA 10min @ 1120°F
P-05	1.00m	2.10m	ALDABA PARA CANDADOS	BISAGRAS DE 4" x 4" GALV.	7	PUERTA METÁLICA TIPO LOUVRES
P-06	1.90m	2.10m	TIPO PALANCA	BISAGRAS DE 4" x 4" GALV.	4	PUERTA DE ACERO ENROLLABLE CON ALDABA PARA CANDADOS
P-07	0.70m	2.10m	TIPO PALANCA	BISAGRAS DE 4" x 4" GALV.	7	PUERTA DE MADERA SÓLIDA
P-08	1.00m	2.10m	TIPO PALANCA	BISAGRAS DE 4" x 4" GALV.	3	LAMINAS DE ACERO GALV. CAL 16 ACABADO CON PINTURA
P-09	1.00m	2.10m	ALDABA PARA CANDADOS	BISAGRAS DE 4" x 4" GALV.	1	PUERTA DE ACERO ENROLLABLE CON ALDABA PARA CANDADOS
P-10	2.10m	2.10m	ALDABA PARA CANDADOS	BISAGRAS DE 4" x 4" GALV.	1	PUERTA DE ACERO ENROLLABLE CON ALDABA PARA CANDADOS
P-11	5.00m	4.20m	TRADOR METÁLICO CON LLAVE	BISAGRAS DE 4" x 4" GALV.	3	PUERTA DE VIDRIO TEMPLADO 1/2" ESP.
P-12	2.20m	2.10m	TRADOR METÁLICO CON LLAVE	BISAGRAS DE 4" x 4" GALV.	3	PUERTA DE VIDRIO TEMPLADO 1/2" ESP.
TOTAL:					50	

CUADRO DE ESPACIOS



ESPACIO	ÁREA	NIVEL
AREA ABIERTA	38.09 m²	NIVEL 000
PASILLO ABIERTO	68.31 m²	NIVEL 000
PASILLO ABIERTO	65.49 m²	NIVEL 100
AREA SOCIAL TECHADA	485.83 m²	NIVEL 200
TOTAL:	637.73 m²	

CUADRO DE ESPACIOS

ESPACIO	ÁREA	NIVEL
APARTAMENTO	57.29 m²	NIVEL 100
APL. EJECHENTE N°1	78.82 m²	NIVEL 100
APL. EJECHENTE N°2	73.96 m²	NIVEL 100
APL. EJECHENTE N°3	73.96 m²	NIVEL 100
APL. EJECHENTE N°4	74.02 m²	NIVEL 100
APL. EJECHENTE N°5	40.83 m²	NIVEL 100
APL. EJECHENTE N°6	29.82 m²	NIVEL 100
ELEVADOR	4.98 m²	NIVEL 100
ESCALERA 1	15.73 m²	NIVEL 100
ESCALERA 2	13.02 m²	NIVEL 100
LOBBY	5.63 m²	NIVEL 100
CLO. FOTOFONIA	4.62 m²	NIVEL 200
ELEVADOR	2.90 m²	NIVEL 200
ESCALERA 1	15.43 m²	NIVEL 200
ESCALERA 2	13.12 m²	NIVEL 200
ESCALERA 3	11.20 m²	NIVEL 200
CLO. DE MÁQUINAS	4.98 m²	NIVEL 300
ESCALERA 1	18.40 m²	NIVEL 300
TOTAL: A (ABIERTA + CERRADA)	1,708.75 m²	

NOTAS GENERALES SOBRE PUERTAS

1. EL CONTRASTANTE DEBE VERIFICAR EN CAMPO LOS VAMOS DE LAS PUERTAS ANTES DE PROCEDER A LA COLOCACIÓN DE LOS COMPONENTES RESPECTIVOS.
2. LA MADERA Y LA MANO DE OBRERA DE LA MEJOR CLASE OBTENIBLE SE HARA TODO EL TRABAJO COMO SE INDICA EN LOS DETALLES.
3. TODAS LAS SUPERFICIES QUE HAN DE RECIBIR PINTURA SEAN PUERTAS Y PISOS DE PALANQUAS O HUECOS POR DEFECTOS DEL MATERIAL O CONSTRUCCIÓN PARA ELLO SE UTILIZARAN SELLADORES DE MADERA.
4. LA COLA PARA USO INTERIOR SERA A PRUEBA DE HUMEDAD, O DE UN TIPO ESPECIAL PARA USO EN LOS TROCOS.
5. LA FERRETERIA Y CERRADURA, BISAGRAS Y CERRADURAS SERAN DE MUY BUENA CALIDAD, ESCOGIDAS POR EL DUEÑO Y APROBADAS POR EL ARQUITECTO.
6. LA FERRETERIA Y CERRADURA SE INSTALARAN PARA QUE QUEDEBIEN FUNCIONANDO A SATISFACCION DEL INSPECTOR.
7. EL CONTRASTANTE DE LAS PUERTAS DE MADERA Y VIDRIO LAS ENTREGARA EN PERFECTO FUNCIONAMIENTO Y CON UN CIERRE A PLOMO, COMO ASÍ EN SUS CERRADURAS.
8. TODO EL TRABAJO EN ACERO SE REALIZARA Y PUEDO EN TODAS LAS UNIONES Y SUPERFICIES Y SE LE DARA 2 MANOS DE PINTURA ANTICORROSION + EL COLOR DE LA PINTURA SE APROBADA POR EL ARQUITECTO.
9. TODAS LAS PUERTAS DE VIDRIO Y ALUMINIO SERAN PRESERVIDAS POR EL CONTRASTANTE POR MEDIO DE DIBUJOS Y MUESTRAS DEL ALUMINIO, VIDRIOS, CERRADURAS Y FICAPORTES, CON SUS RESPECTIVOS CORTOS PARA SU APROBACION.
10. TODAS LAS CERRADURAS DE LAS PUERTAS SE COLOCARAN A 1.00m DEL N.P.A. AL MENOS QUE SE INDIQUELO CONTRASTANTE EN LOS DETALLES.
11. TODAS LAS PUERTAS INTERIORES SE DARA UN TIPO EN PISO ESCOGIDO POR EL DUEÑO.

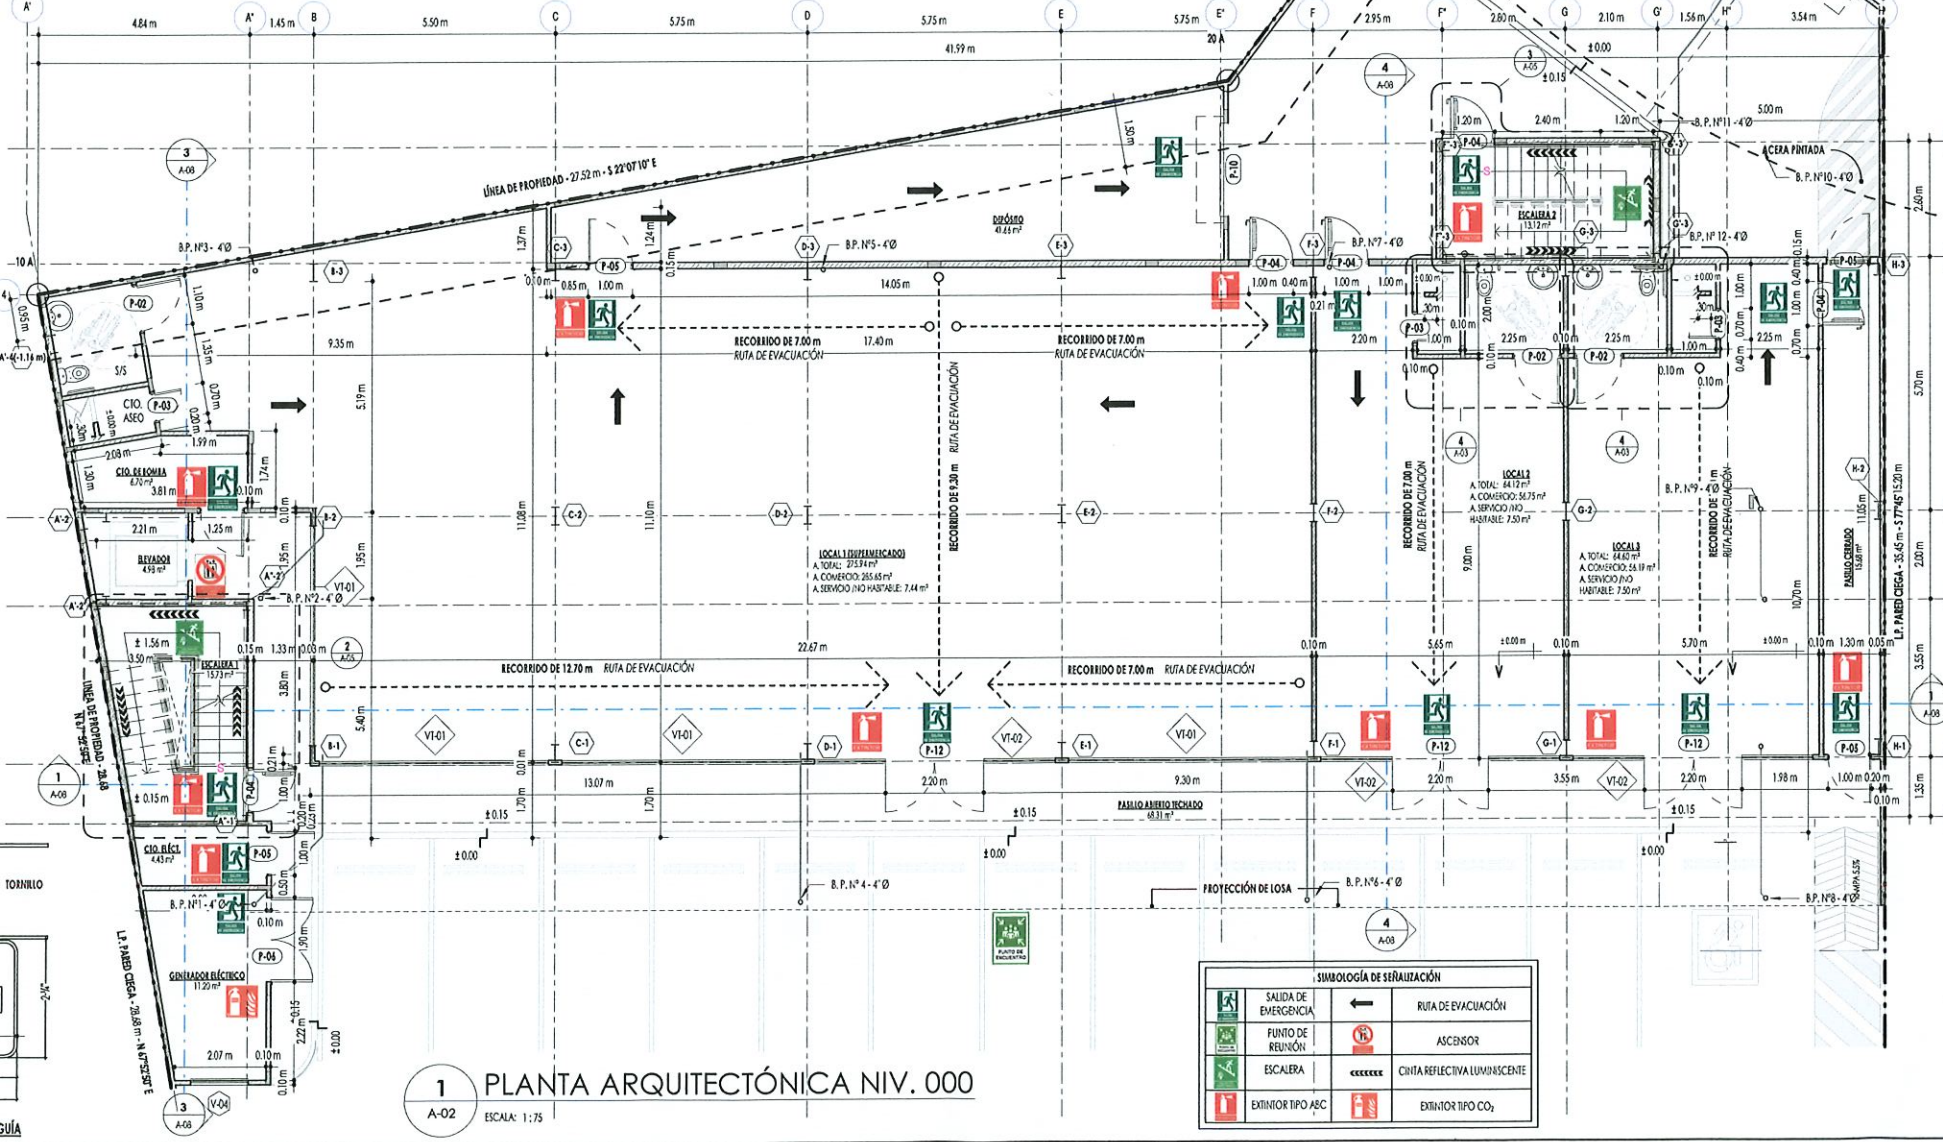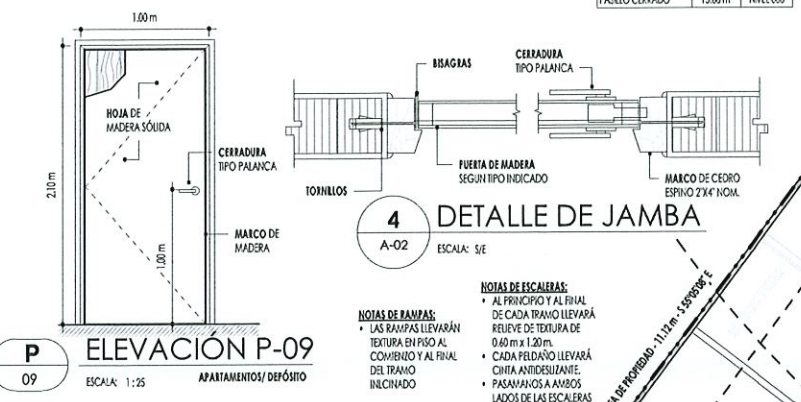

Simbología de Señalización

SAIDA DE EMERGENCIA	←	←	RUTA DE EVACUACIÓN
FUNTO DE REUNIÓN	⬮	⬮	ASCENSOR
ESCALERA	⬮	⬮	CINTA REFLECTIVA LUMINISCENTE
EXTINTOR TIPO ABC	⬮	⬮	EXTINTOR TIPO CO ₂

EXP.1157

Artecos
ARQUITECTURA • TECNOLOGÍA • CONSULTORÍA

DISEÑOS, PLANOS, AVALUOS, INSPECCIONES, CONSTRUCCIONES, PERITAJES, DISEÑOS INTERIORES, ADMINISTRACIÓN DE PROYECTOS

ERICK ZAPATA
ARQUITECTO

URB. ALTOS DEL DORADO, Tel: (507) 6090-6532, CALLE 15, CASA #27, APDO: P.O. BOX 5390, EL DORADO, PANAMÁ

ERICK A. ZAPATA A.
ARQUITECTO
LICENCIA N° 02-001-03-4

FIRMA
Ley 15 de 26 de enero de 1959

FIRMA Y SELLO DEL ING. MUNICIPAL

PROYECTO
LOCALES COMERCIALES Y APARTAMENTOS

UBICACIÓN
AV. DE LA SOBERANÍA, CORREGIMIENTO DE ANCON, DISTRITO DE PANAMA, PROVINCIA DE PANAMA, REPUBLICA DE PANAMA.

PROPIETARIOS:
NGAN FUNG CHUNG KWOK KWONG HAU

FIRMA: _____

CÉDULA: _____

ARQUITECTO
ARQ. ERICK ZAPATA

DISEÑO
ARQ. ERICK ZAPATA

DISEÑO
ARTECO, S.A.

REVISOR
TALLER ARTECO, S.A.

CONTENIDO
PLANTAS ARQUITECTÓNICAS, CUADRO DE PUERTAS, DETALLES

HOJA _____ DE _____

A-02

FECHA: SEPTIEMBRE 2022

HOJA _____ DE _____

© 2023, Arteco S.A.
Este dibujo es una propiedad por la Ley de Derechos de Autor. Todos los derechos reservados. No se permite su reproducción total o parcial sin la autorización escrita de Arteco S.A.