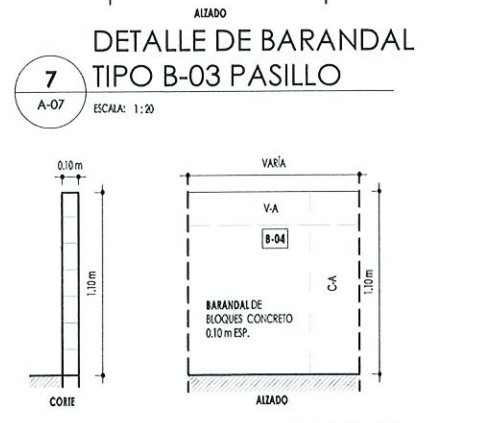
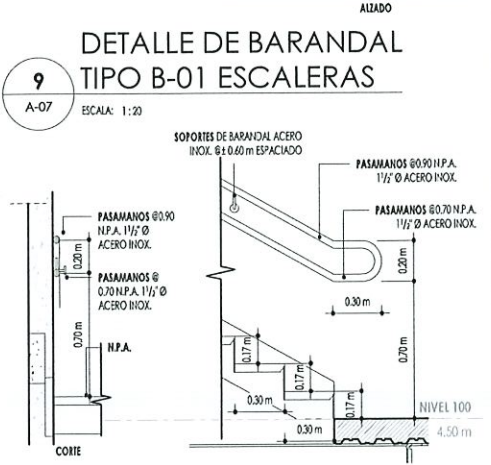
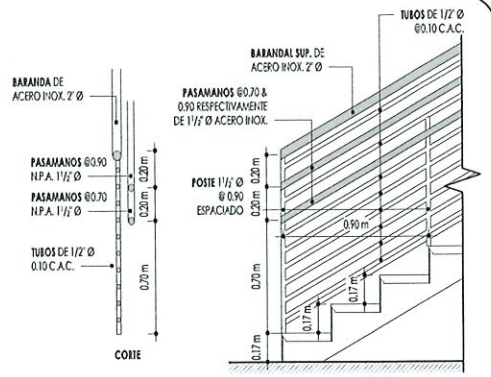
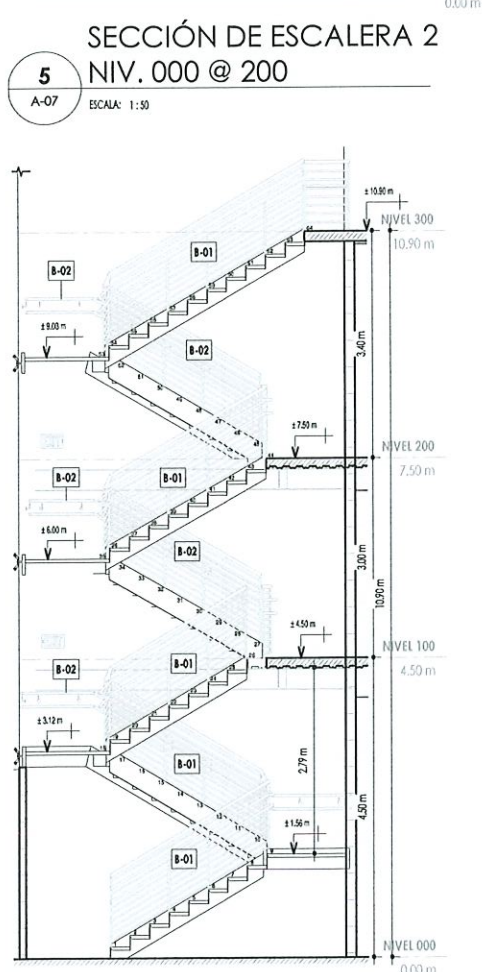
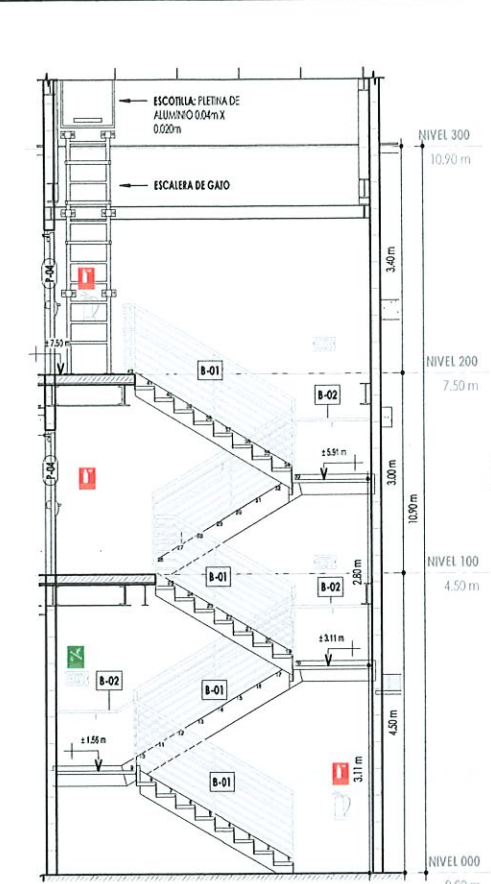
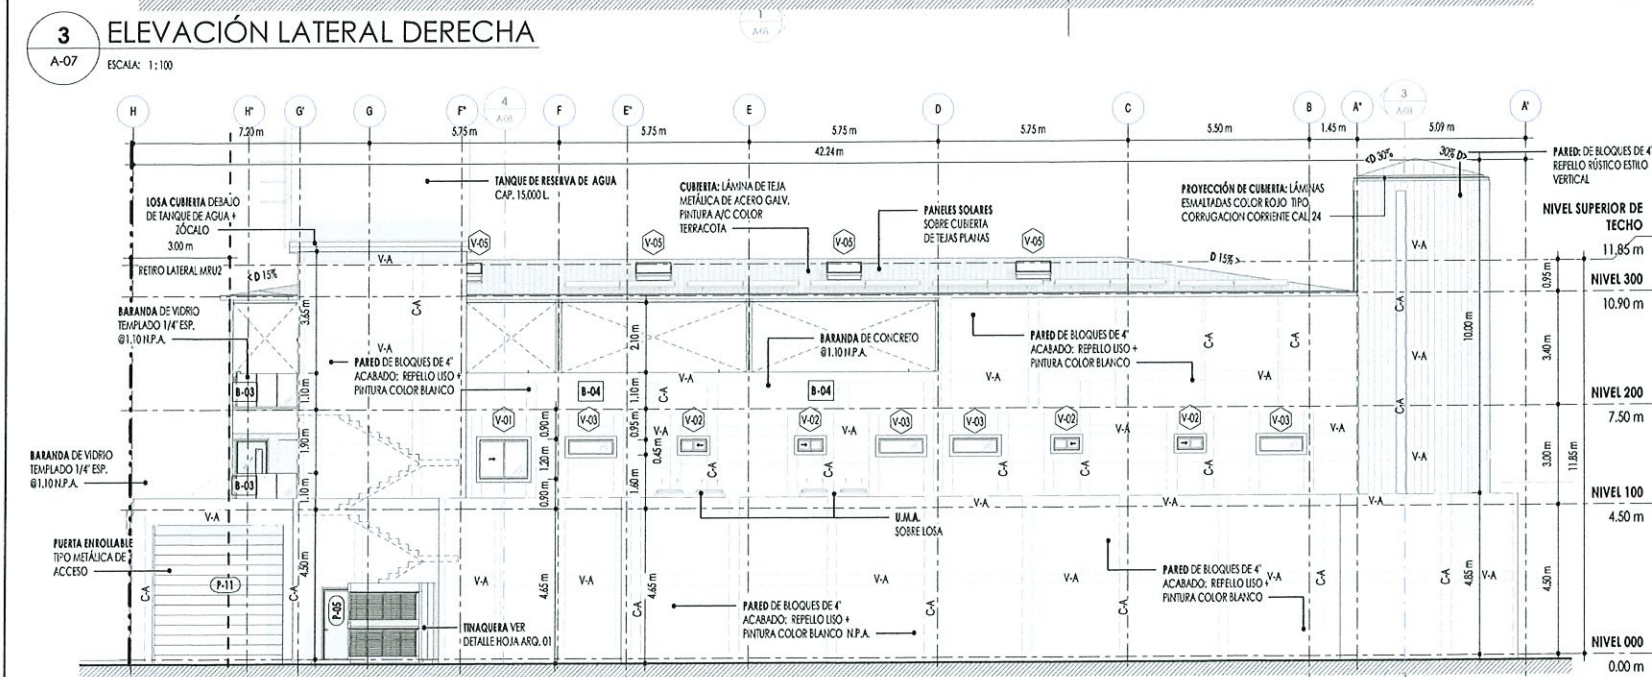
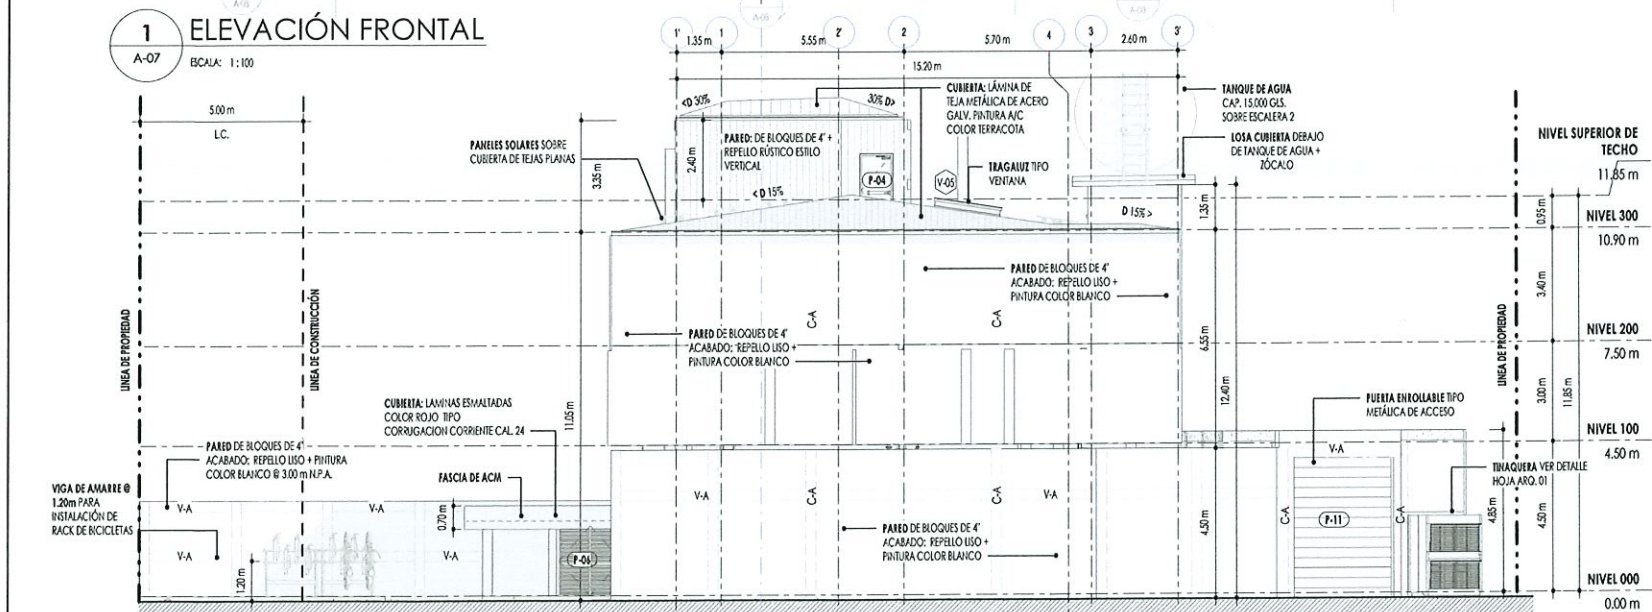
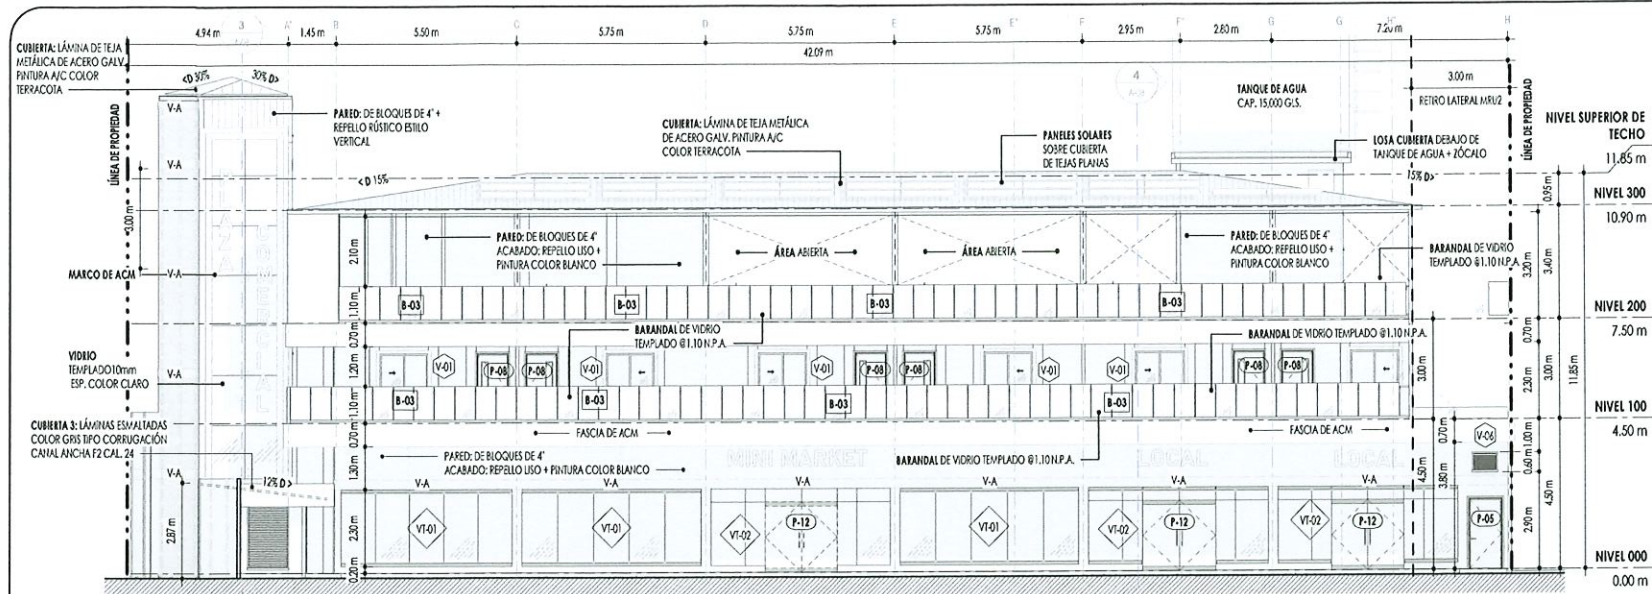


EXP.1157

Artecos

ARQUITECTURA • TECNOLOGÍA • CONSULTORÍA

DISEÑOS, PLANOS, AVALUOS, INSPECCIONES, CONSTRUCCIONES, PERITAJES, DISEÑOS INTERIORES, ADMINISTRACIÓN DE PROYECTOS

ERICK ZAPATA

ARQUITECTO

URB. ALTOS DEL DORADO, Tel: (507) 6090-6532, CALLE 15, CASA #27, APDO: P.O.BOX 5390, EL DORADO, PANAMÁ

ERICK A. ZAPATA A.

ARQUITECTO

LICENCIA N° 92-001-034

FIRMA

Ley 15 de 26 de enero de 1959

FIRMA Y SELLO DEL ING. MUNICIPAL

PROYECTO

LOCALES COMERCIALES Y APARTAMENTOS

UBICACIÓN

AV. DE LA SOBERANÍA, CORREGIMIENTO DE ANCON, DISTRITO DE PANAMA, PROVINCIA DE PANAMA, REPUBLICA DE PANAMA.

PROPIETARIOS:

NGAN FUNG CHUNG KWOK KWONG HAU

FIRMA

CÉDULA:

ANQUESTRADO ARQ. ERICK ZAPATA

DISEÑO ARQ. ERICK ZAPATA

DEBIDO ARTECO, S.A.

REVISOR TALLER ARTECO, S.A.

CONTENIDO

ELEVACIONES, DETALLES DE ESCALERAS Y BARANDALES

HOJA

A-07

FECHA: SEPTIEMBRE 2022

HOJA DE

© 2023, Arteco S.A.

Este dibujo es propiedad de Arteco S.A. y no debe ser reproducido total o parcialmente sin autorización escrita de Arteco S.A.