

ERICK ZAPATA

ARQUITECTO



 URB. ALTOS DEL DORADO, Tel: (507)
 6090-6532, CALLE 15, CASA #27, APDO:
 P.O. BOX 5390, EL DORADO, PANAMÁ

ERICK A. ZAPATA A.

ARQUITECTO

LICENCIA NO. 92-001-034

FIRMA

Ley 18 de 26 de enero de 1959

Frente a la Ley 18 de 26 de enero de 1959

FIRMA Y SELLO DEL ING. MUNICIPAL

PROYECTO

LOCALES COMERCIALES Y
APARTAMENTOS

UBICACIÓN

 AV. DE LA SOBERANÍA, CORREGIMIENTO DE
 ANCON, DISTRITO DE PANAMA, PROVINCIA
 DE PANAMÁ, REPÚBLICA DE PANAMÁ.

PROPIETARIOS:

NGAN FUNG CHUNG KWOK KWONG HAU

FIRMA

CÉDULA:


ARQ. ERICK ZAPATA

DISEÑO ARQ. ERICK ZAPATA

DISEÑO ARTECO, S.A.

REVISIÓN TALLER ARTECO, S.A.


CONTENIDO SECCIONES / ELEVACIONES

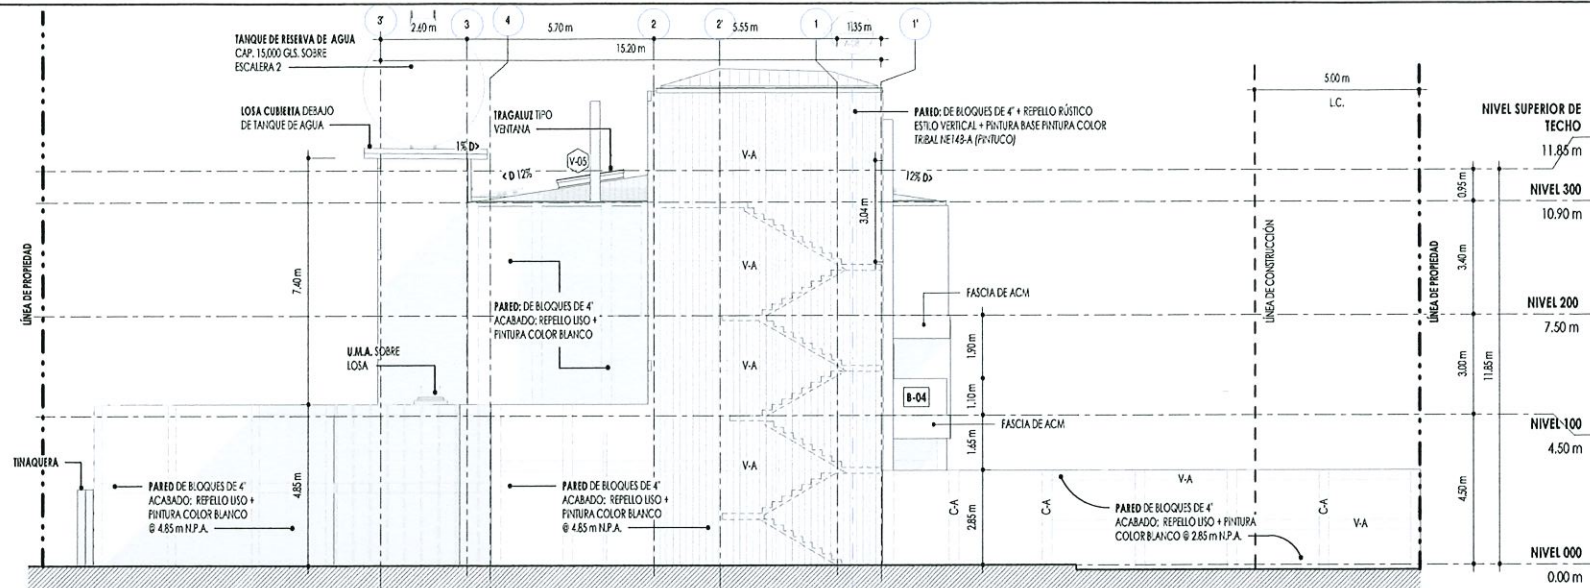

2 ELEVACIÓN LATERAL IZQUIERDA

A-08


ESCALA: 1:100

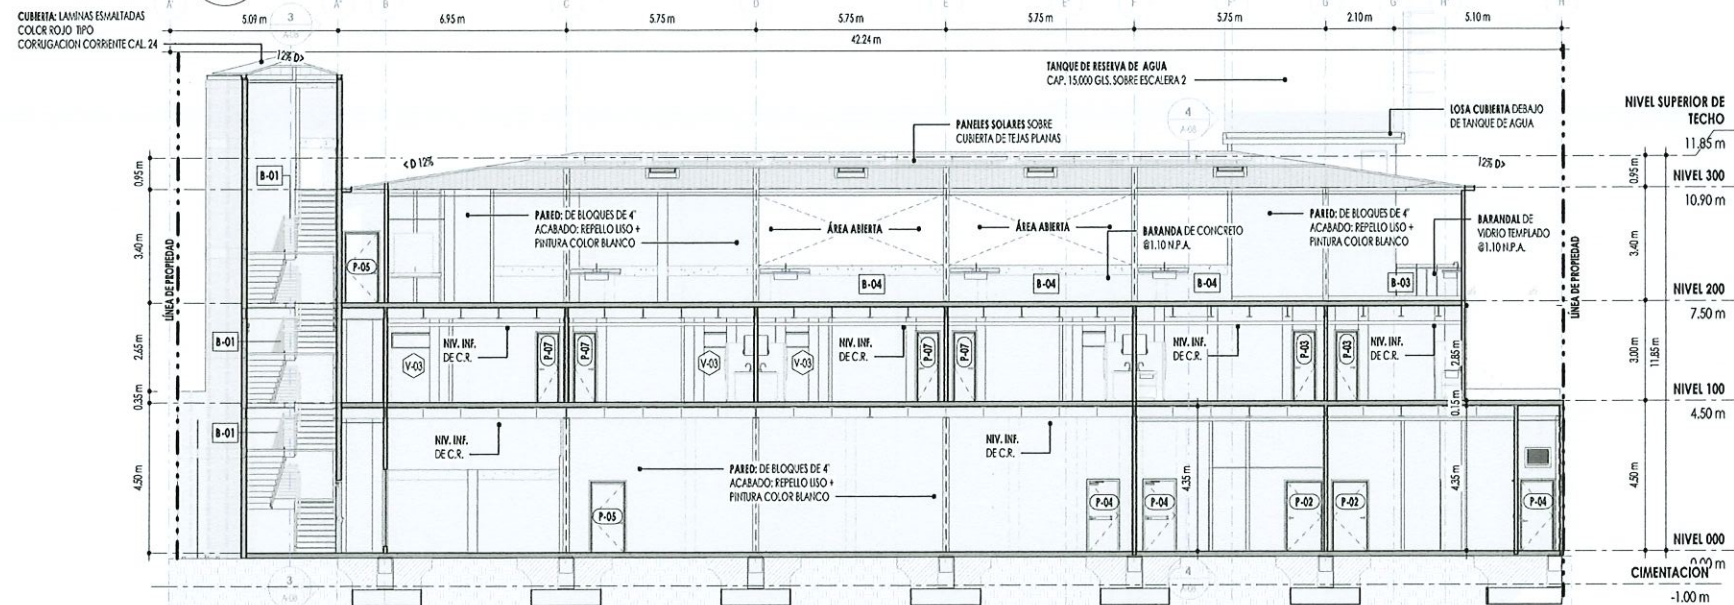

1 SECCIÓN LONGITUDINAL A-A'

A-08


ESCALA: 1:100

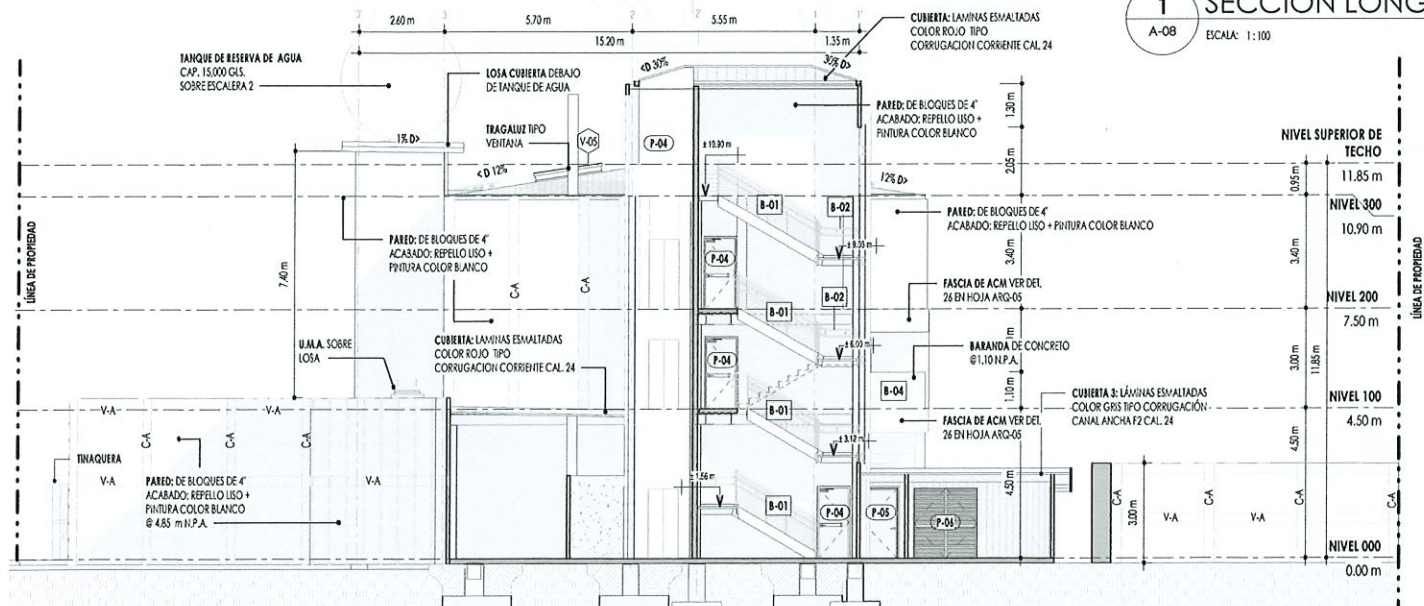

3 SECCIÓN TRANSVERSAL A-A'

A-08

ESCALA: 1:100

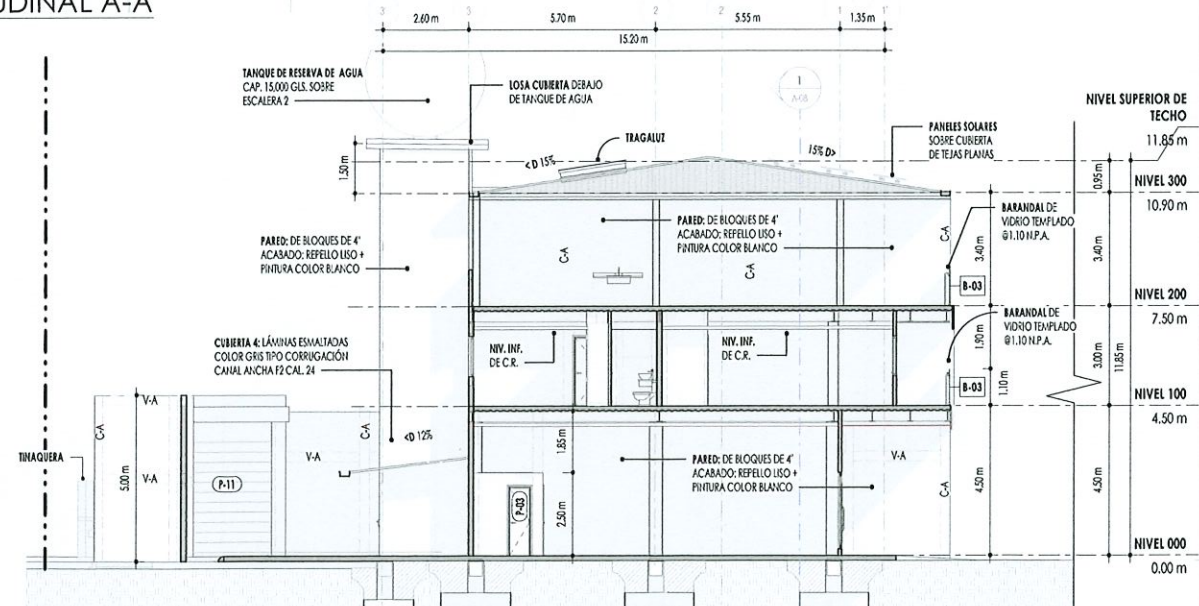

4 SECCIÓN TRANSVERSAL B-B'

A-08

ESCALA: 1:100