



AREA TALUDES TOTALES
13,920.31 m²

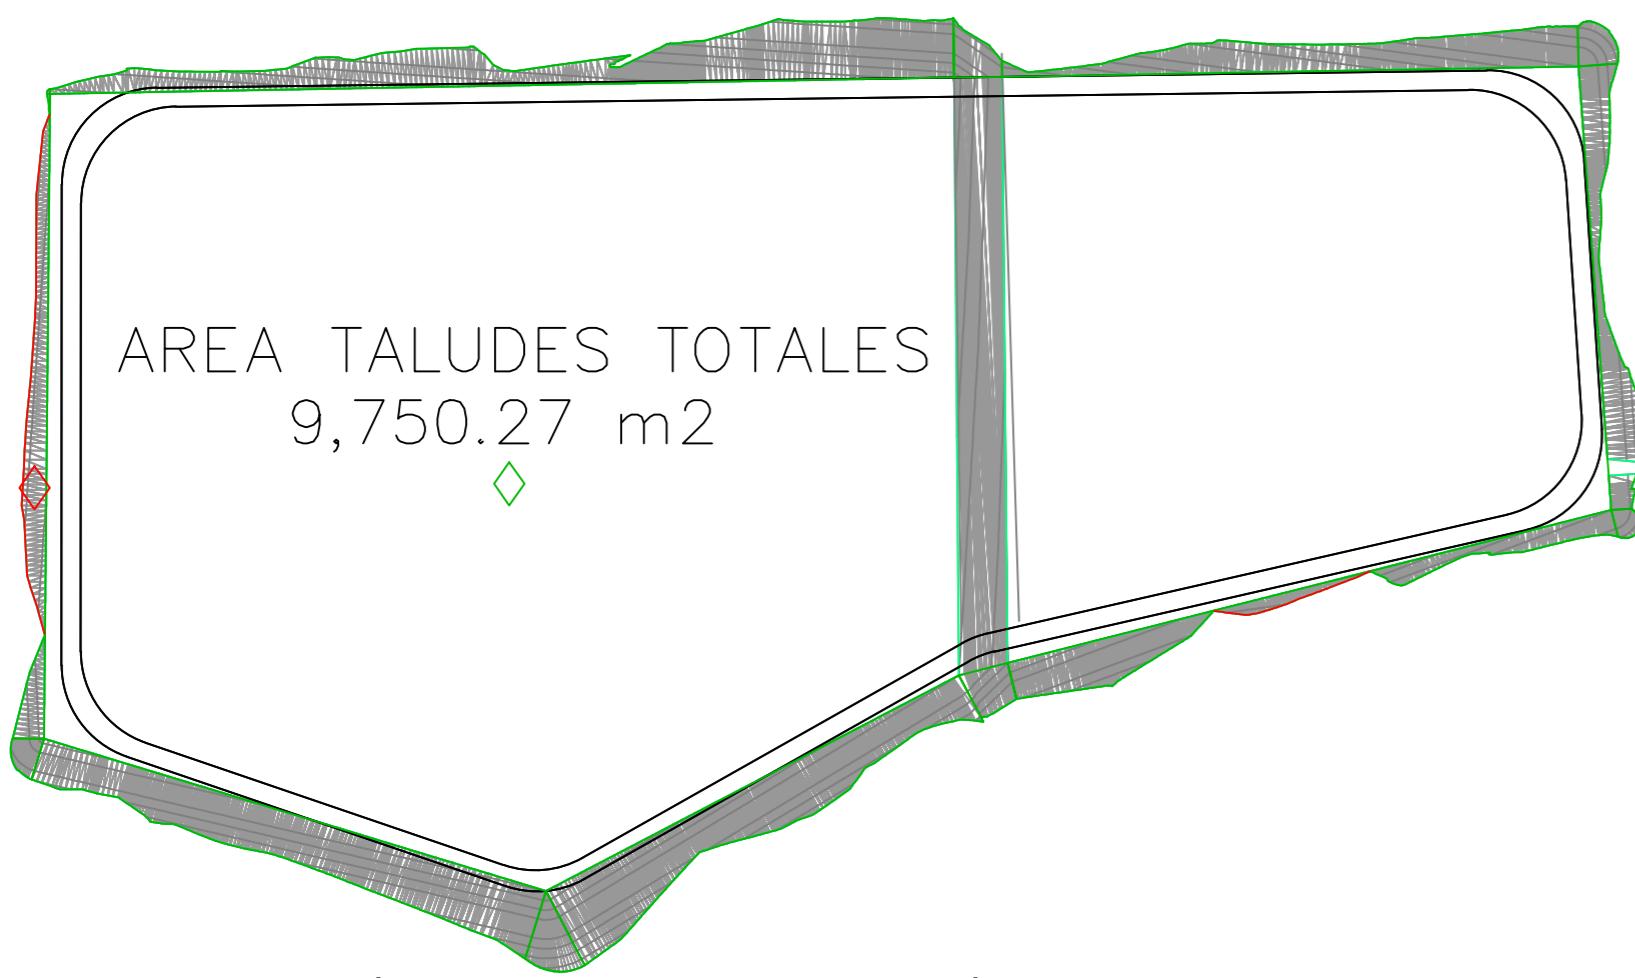

AREA TALUDES TOTALES 9,750.27 m²


TALUDES

TERRAZA A

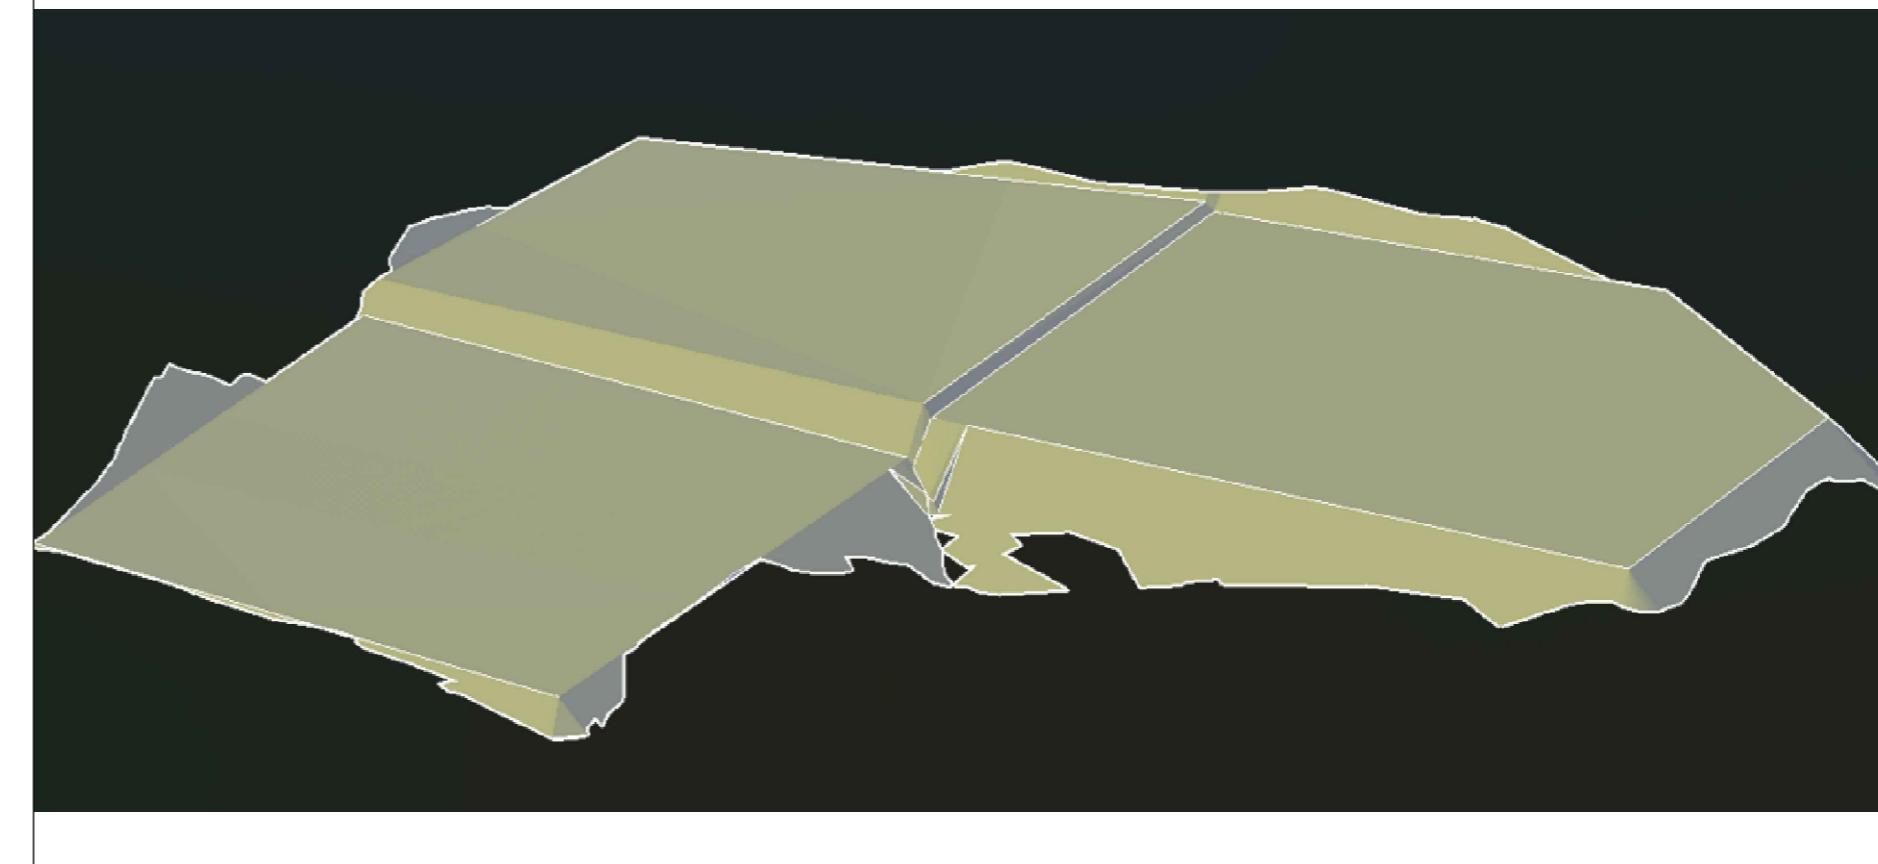

TALUDES

TERRAZA E

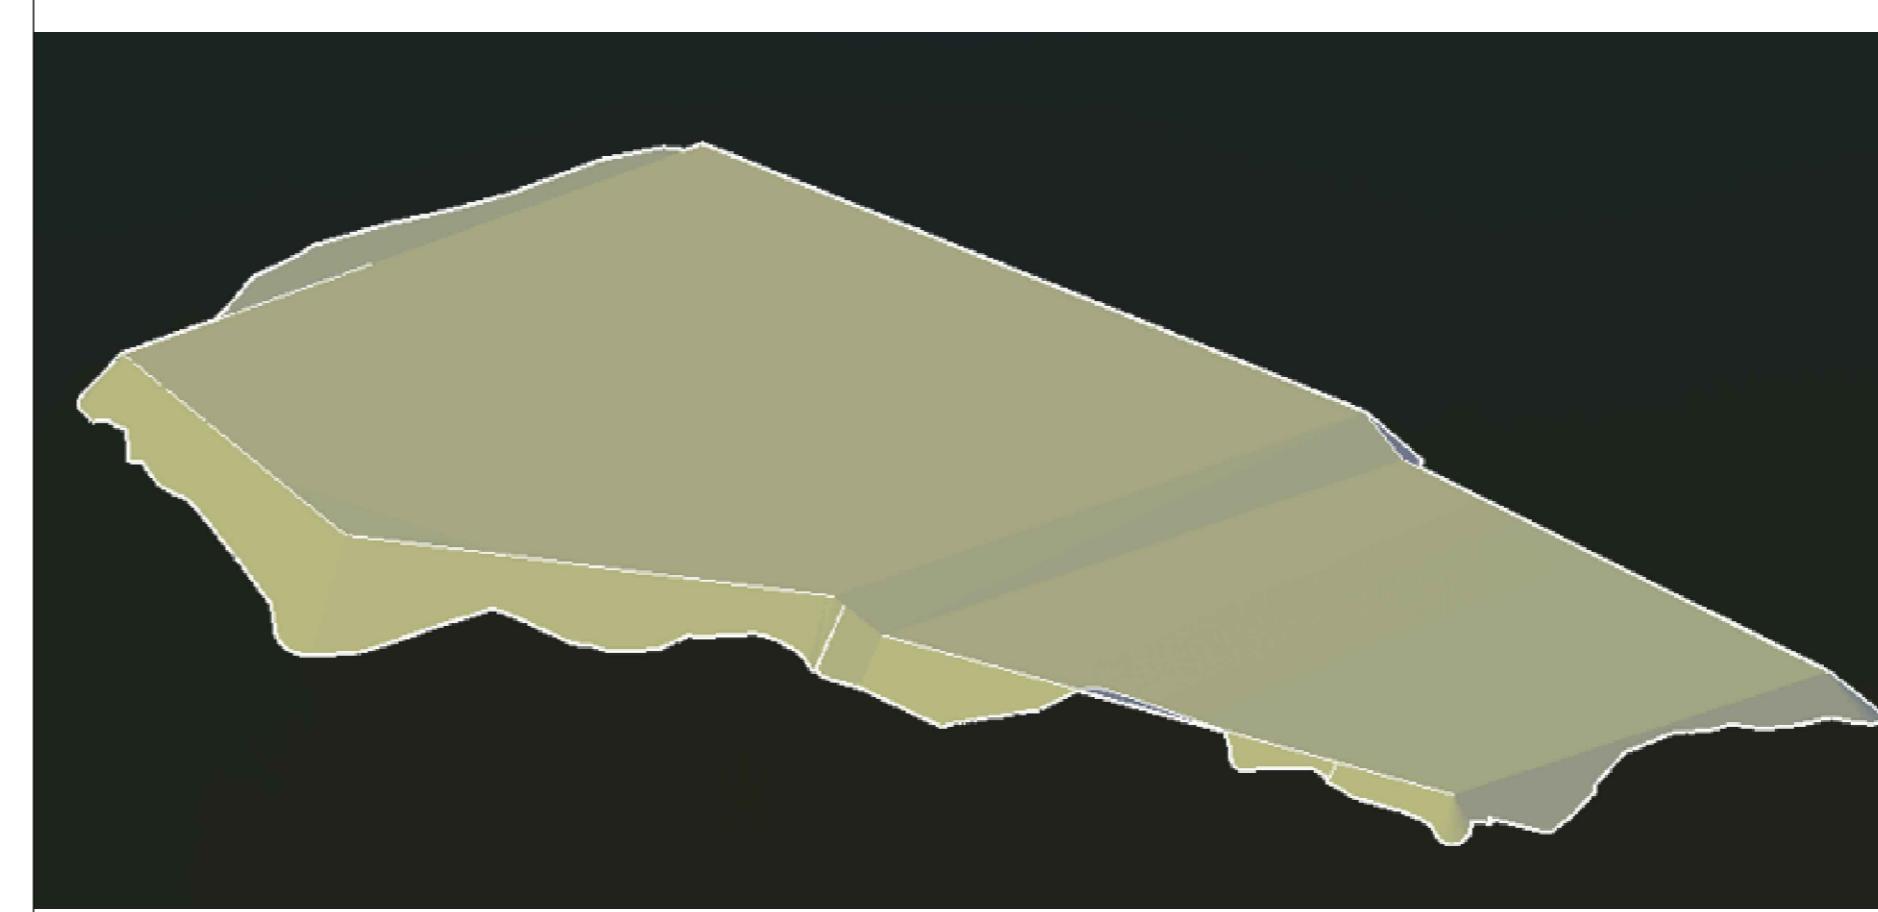

3		
2		
1		
REVISION	FECHA	DESCRIPCION
CONTROL DE REVISIONES		
N° PLANO: PSA-PL-GN-01- AREAS DE TALUDES A - B		
FECHA: 2025-MAY-02		REV: 01
ESCALA: 1:1000		HOJA: 01
FORMATO: ORIGINAL A-2		SIGUE: --

**PROPIEDAD:
AURORA
ENERGY I, S.A.**



**EMPRESA CONSTRUCTORA:
OFICINA TÉCNICA
AURORA ENERG
S.A.**



**EMPRESA CONSULTORA
OFICINA TÉCNICA
AURORA ENERGÍA
S.A.**

ICA
RGY I,
 Aurora Energy I

TITULO DEL PROYECTO

PARQUE SOLAR AURORA ENERGY

NOMBRE DEL PLAN

AREAS DE TALUDES A - B