



VISTA EN PLANTA TERRAZA A

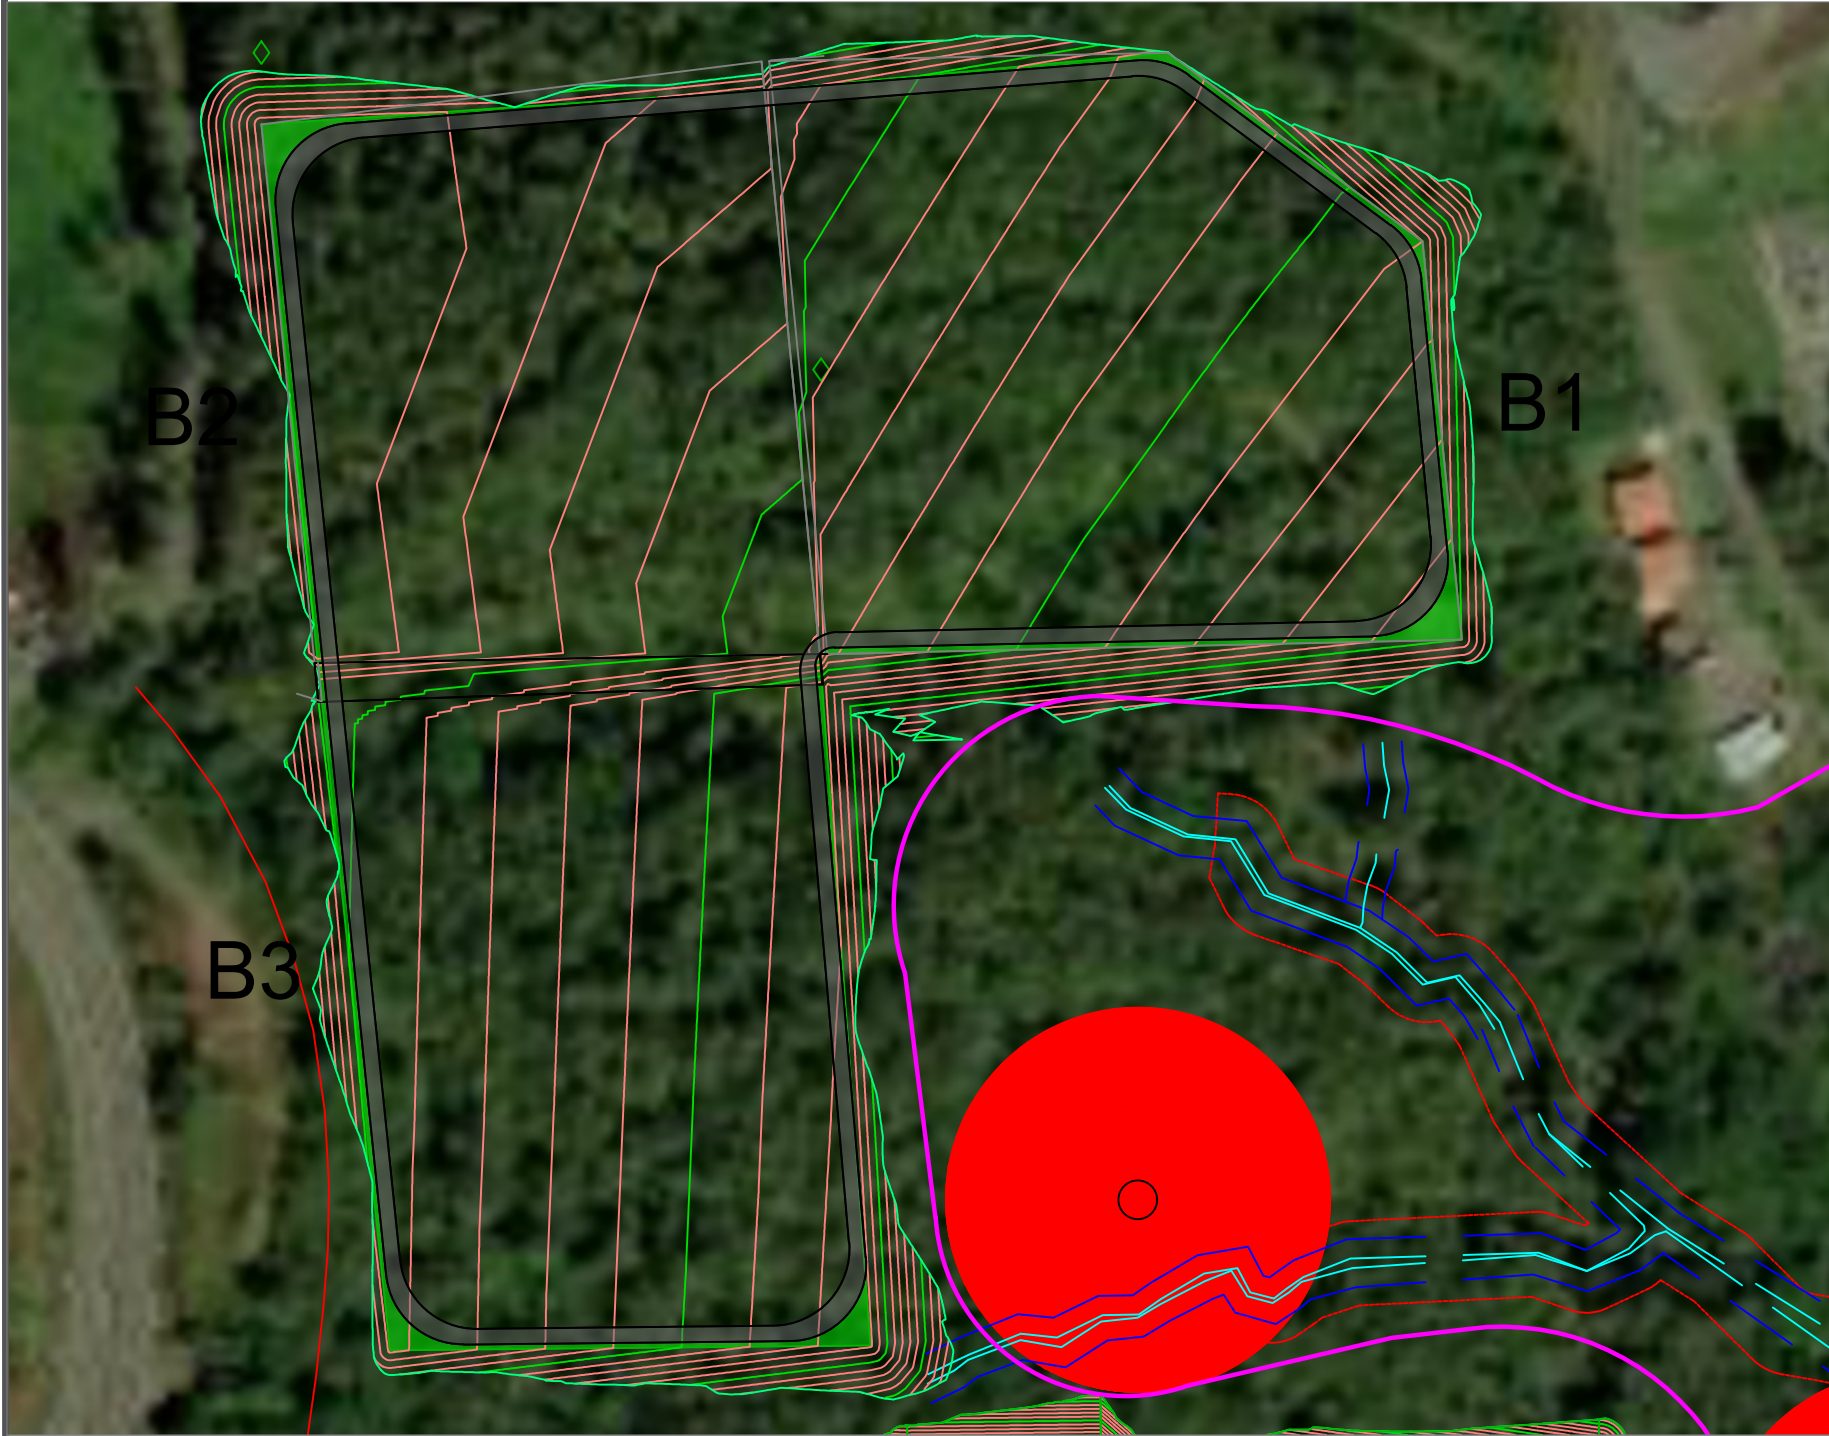


SECCIONES DE TERRAZA A

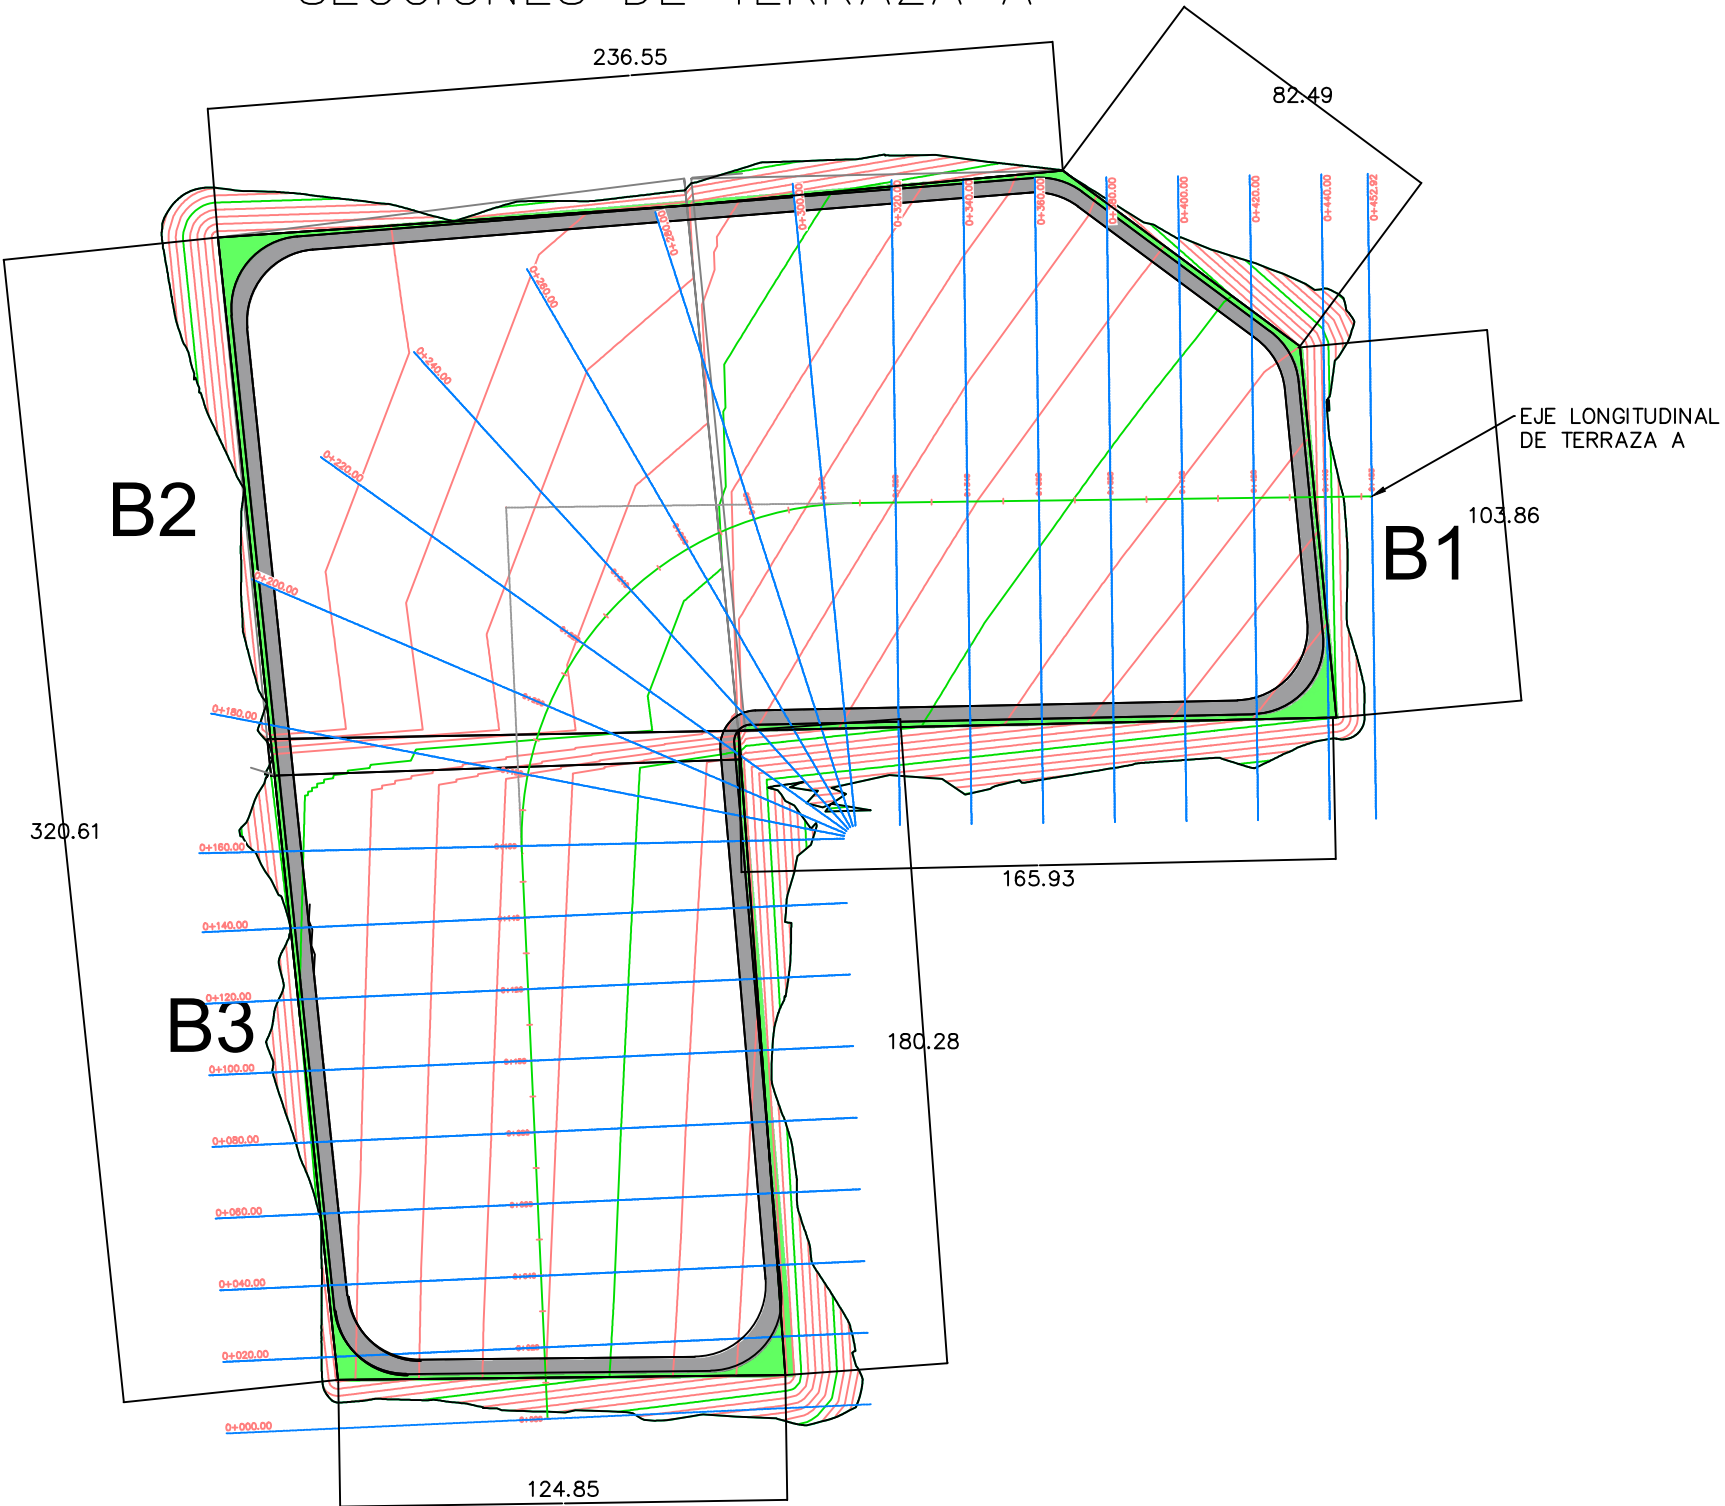


LEYENDA	
	DRENAJES DE TERRAZA (CUNETAS) 1.5 m
	FUTURO CAMINO INTERNO DE TERRAZAS (NO FORMA PARTE DE ESTA ETAPA DEL PROYECTO)
	CAMINOS EXISTENTES FINCA AGROFORESTAL

CURVAS DE NIVEL TERRAZA A

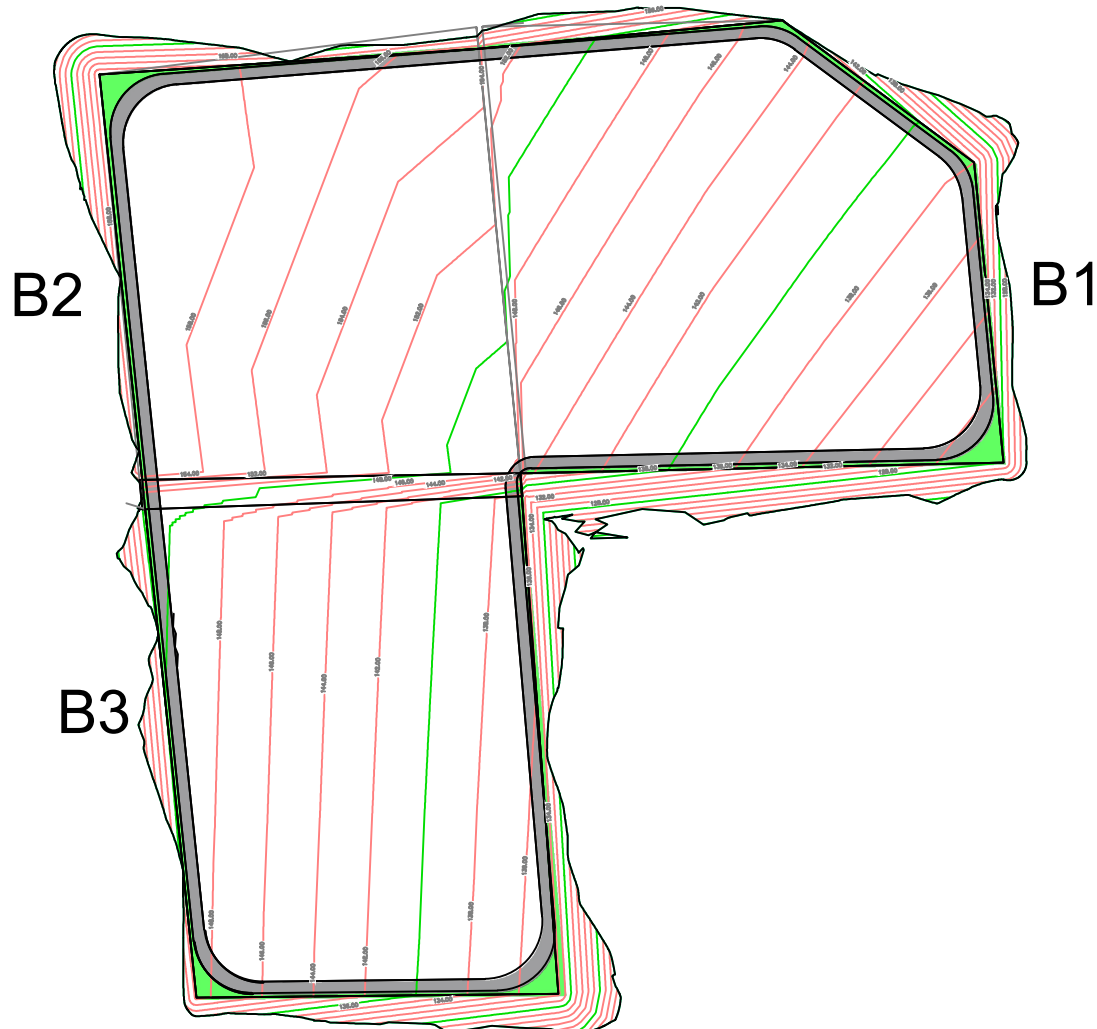

VISTA EN 3D DE LA TERRAZA A

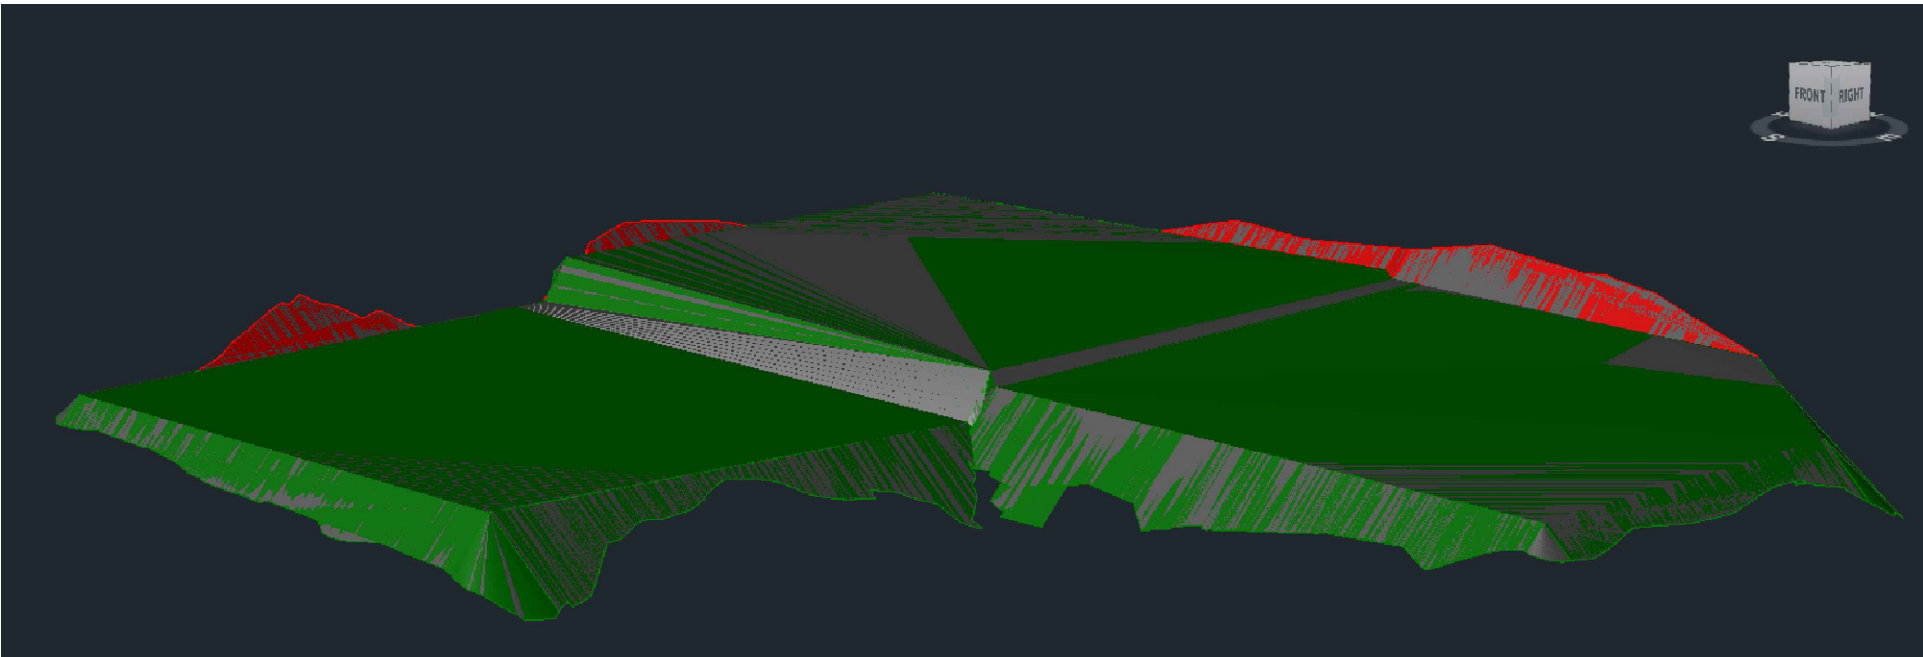

	CORTE M3	RELLENO M3	AREA M2	HECTAREAS Ha
TERRAZA A	210,639.94	210,639.94	65,581.68	6.56

3		
2		
1		
REVISION	FECHA	DESCRIPCION
CONTROL DE REVISIONES		
N° PLANO: PSA-PL-GN-01-SECCIÓN DE TERRAZA A		
FECHA:	2025-MAR-07	REV: 01
ESCALA:	1:1000	HOJA: 01
FORMATO:	ORIGINAL A-2	SIGUE: --

PROPIEDAD:
AURORA ENERGY I, S.A.


EMPRESA CONSTRUCTORA:
OFICINA TÉCNICA AURORA ENERGY I, S.A.

EMPRESA CONSULTORA:
OFICINA TÉCNICA AURORA ENERGY I, S.A.

TITULO DEL PROYECTO:
PARQUE SOLAR AURORA ENERGY I


NOMBRE DEL PLANO:
SECCIÓN DE TERRAZA A

EJE LONGITUDINAL DE TERRAZA A

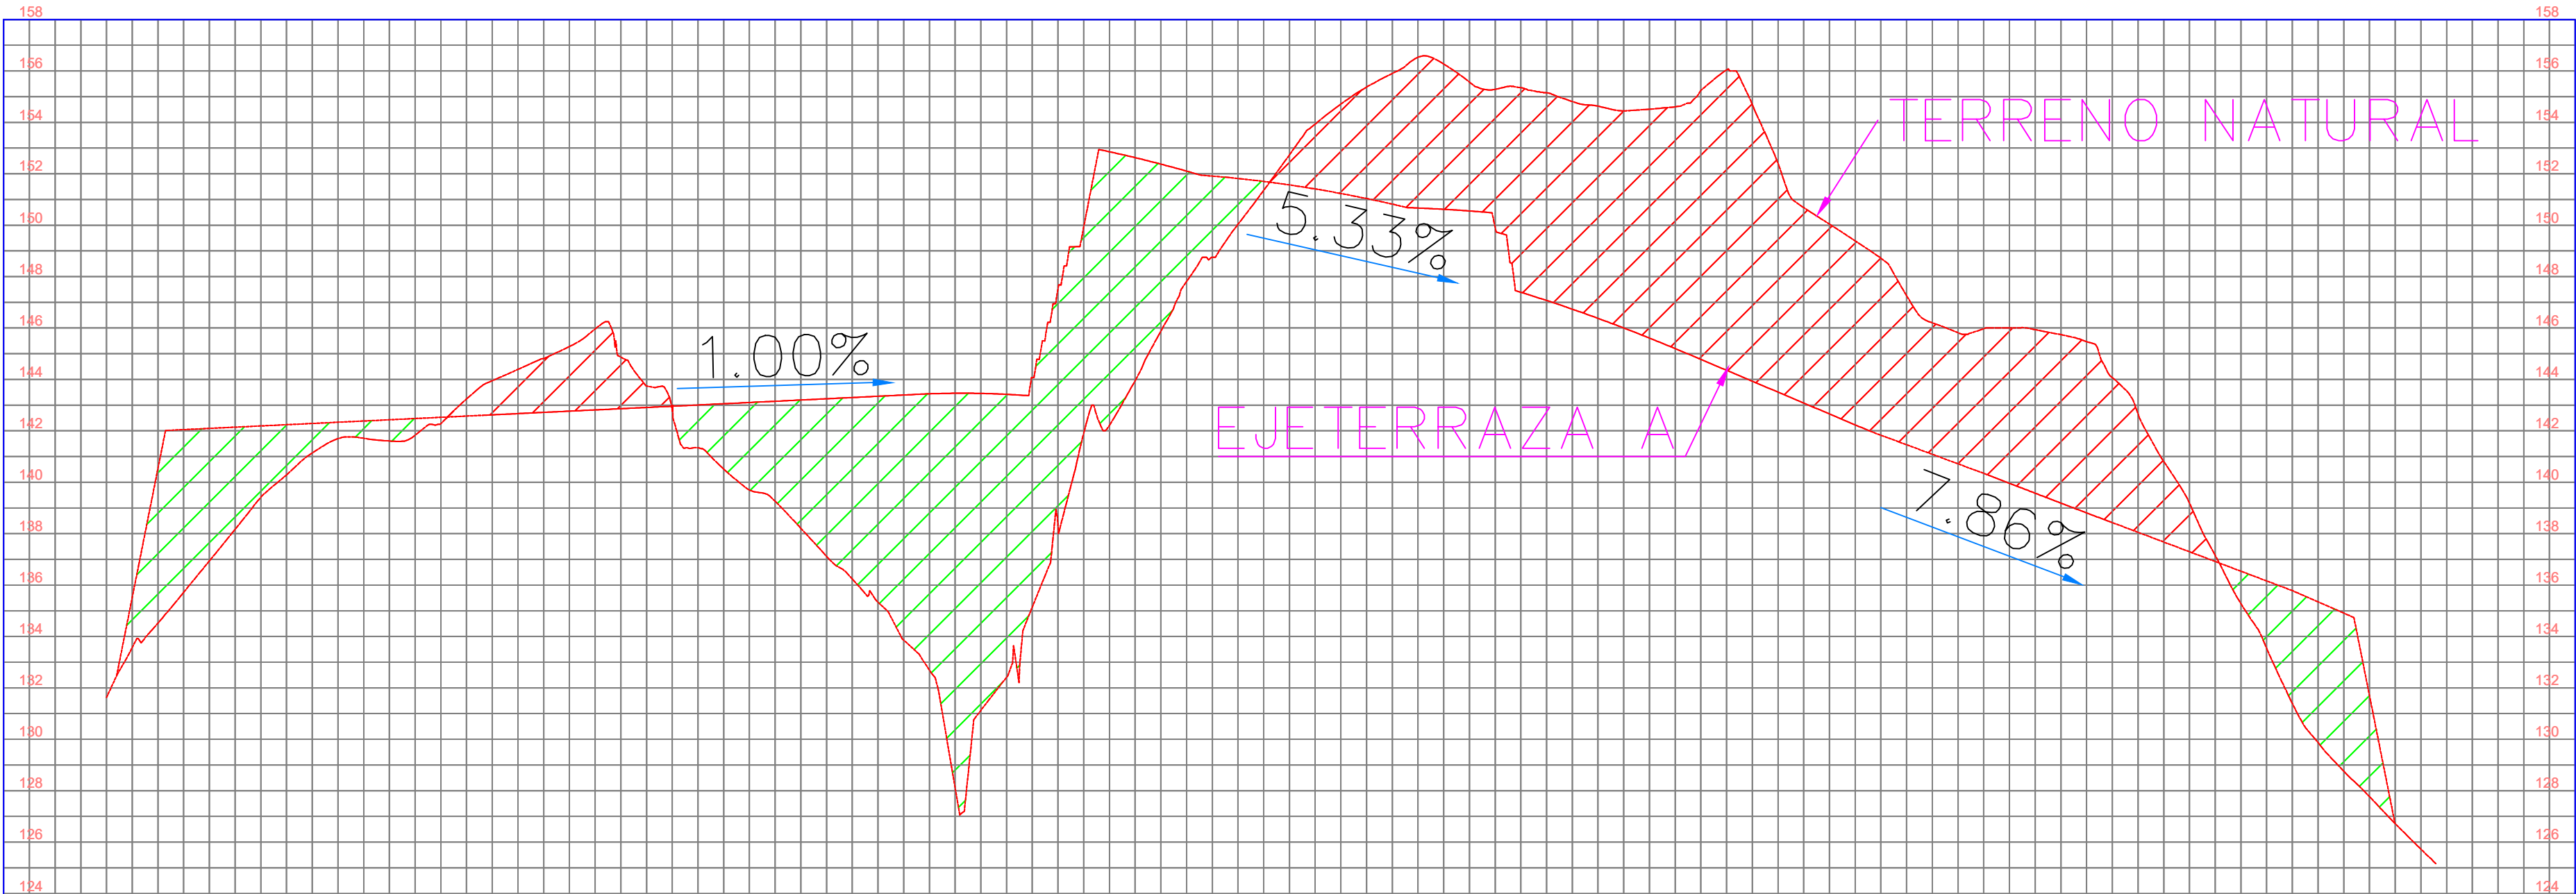

3		
2		
1		
REVISION	FECHA	DESCRIPCION
CONTROL DE REVISIONES		
N° PLANO: PSA-PL-GN-01-SECCIÓN DE TERRAZA A		
FECHA: 2025-MAR-07		REV: 01
ESCALA: 1:1000		HOJA: 02
FORMATO: ORIGINAL A-2		SIGUE: —

VISTAS MULTIPLES DE PERFIL LONGITUDINAL DE LA TERRAZA A

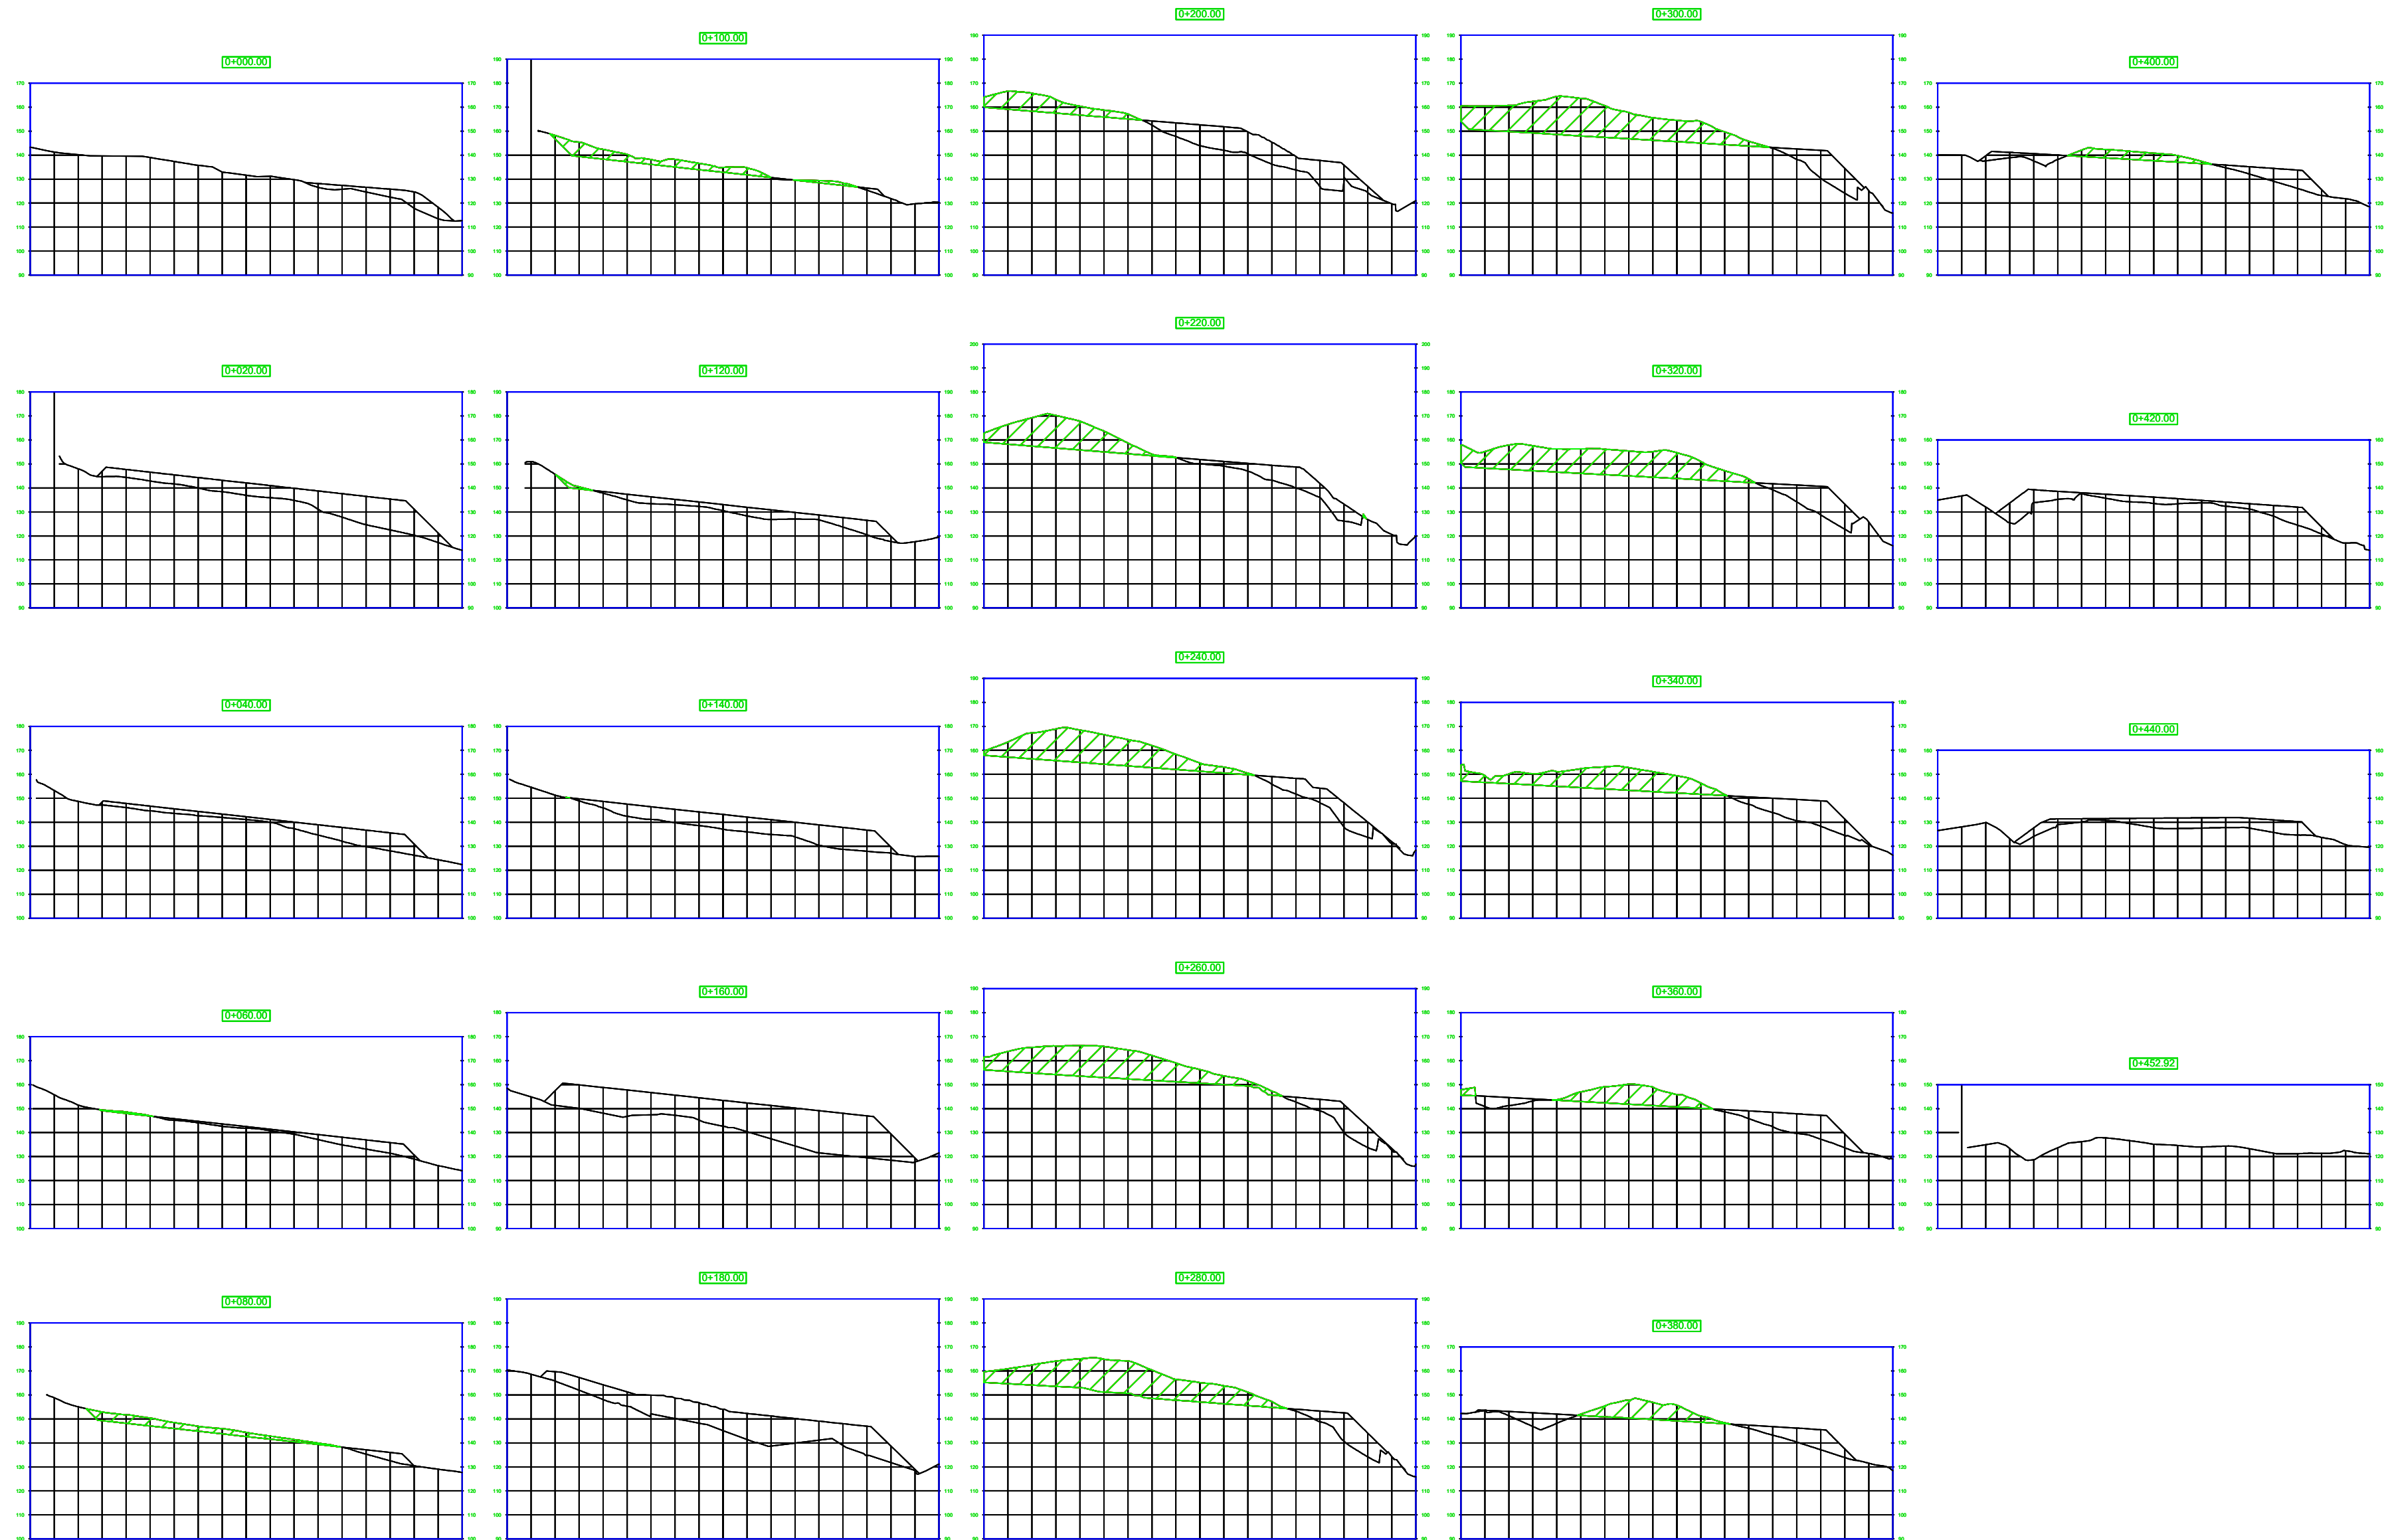

3		
2		
1		
REVISION	FECHA	DESCRIPCION
CONTROL DE REVISIONES		
N° PLANO: PSA-PL-GN-01-SECCIÓN DE TERRAZA A		
FECHA: 2025-MAR-07		REV: 01
ESCALA: 1:1000		HOJA: 03
FORMATO: ORIGINAL A-2		SIGUE: --

PROPIEDAD:
**AURORA
ENERGY I, S.A.**



EMPRESA CONSTRUCTORA:
**OFICINA TÉCNICA
AURORA ENERGY I,
S.A.**



EMPRESA CONSULTORA:
**OFICINA TÉCNICA
AURORA ENERGY I,
S.A.**



TITULO DEL PROYECTO:

PARQUE SOLAR AURORA ENERGY I

NOMBRE DEL PLANO:

SECCIÓN DE TERRAZA A

Nº PLANO: PSA-PL-GN-01-SECCIÓN DE TERRAZA A

FECHA: 2025-MAR-07

REV: 01

ESCALA: 1:1000

HOJA: 03

FORMATO: ORIGINAL A-2

FIGURE: --

TABLA DE CORTE Y RELLENO DE LA TERRAZA A

TABLA ACUMULATIVA CORTE Y RELLENO TERRAZA A						
Station	Fill Area	Cut Area	Fill Volume	Cut Volume	Cumulative Fill Vol	Cumulative Cut Vol
0+000.00	0.00	0.00	0.00	0.00	0.00	0.00
0+020.00	0.00	0.00	0.00	0.00	0.00	0.00
0+040.00	0.00	0.00	0.00	0.00	0.00	0.00
0+060.00	7.80	7.80	78.01	78.01	78.01	78.01
0+080.00	210.17	210.17	2179.75	2179.75	2257.76	2257.76
0+100.00	288.75	288.75	4989.26	4989.26	7247.02	7247.02
0+120.00	12.82	12.82	3015.74	3015.74	10262.76	10262.76
0+140.00	0.00	0.00	128.25	128.25	10391.01	10391.01
0+160.00	0.00	0.00	0.04	0.04	10391.05	10391.05
0+180.00	0.00	0.00	0.00	0.00	10391.05	10391.05
0+200.00	310.02	310.02	5241.69	5241.69	15632.74	15632.74
0+220.00	618.69	618.69	15264.28	15264.28	30897.02	30897.02
0+240.00	905.63	905.63	23219.08	23219.08	54116.11	54116.11
0+260.00	1015.61	1015.61	27674.61	27674.61	81790.72	81790.72
0+280.00	1102.65	1102.65	29292.24	29292.24	111082.96	111082.96
0+300.00	1273.93	1273.93	32436.14	32436.14	143519.10	143519.10
0+320.00	1068.98	1068.98	26871.97	26871.97	170391.07	170391.07
0+340.00	674.29	674.29	17432.70	17432.70	187823.77	187823.77
0+360.00	354.81	354.81	10291.02	10291.02	198114.79	198114.79
0+380.00	290.97	290.97	6457.83	6457.83	204572.62	204572.62
0+400.00	157.88	157.88	4488.51	4488.51	209061.13	209061.13
0+420.00	0.00	0.00	1578.82	1578.82	210639.94	210639.94
0+440.00	0.00	0.00	0.00	0.00	210639.94	210639.94
0+452.92	0.00	0.00	0.00	0.00	210639.94	210639.94

3		
2		
1		
REVISION	FECHA	DESCRIPCION
CONTROL DE REVISIONES		
N° PLANO: PSA-PL-GN-01-SECCIÓN DE TERRAZA A		
FECHA: 2025-MAR-07		REV: 01
ESCALA: 1:1000		HOJA: 04
FORMATO: ORIGINAL A-2		SIGUE: --

PROPIEDAD:

AURORA ENERGY I, S.A.



EMPRESA CONSTRUCTORA:

OFICINA TÉCNICA AURORA ENERGY I, S.A.



EMPRESA CONSULTORA:

OFICINA TÉCNICA AURORA ENERGY I, S.A.




TITULO DEL PROYECTO:

PARQUE SOLAR AURORA ENERGY I


NOMBRE DEL PLANO:

SECCIÓN DE TERRAZA A

VISTA EN PLANTA TERRAZA B

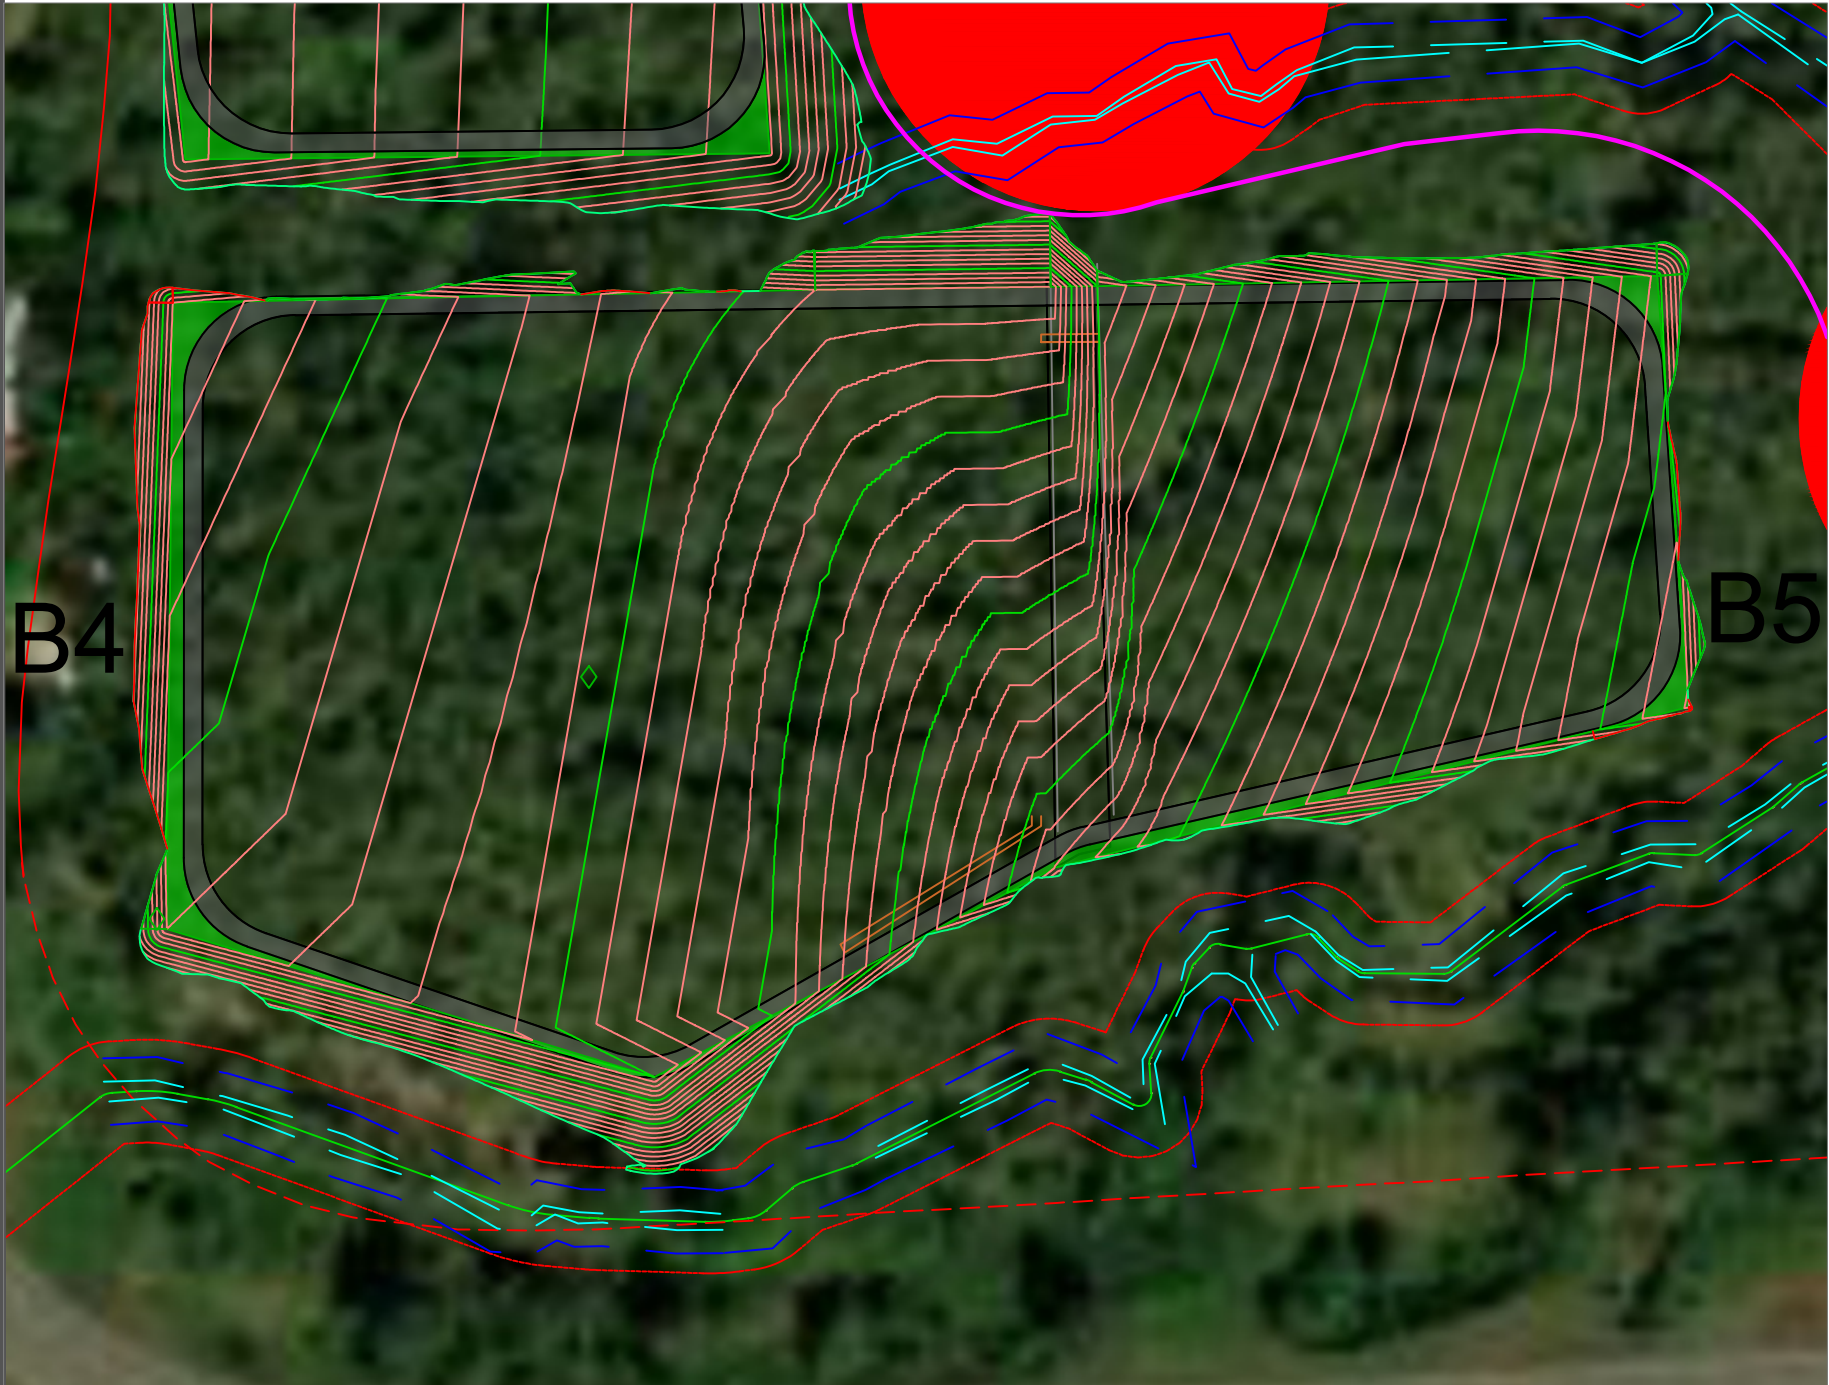


SECCIONES DE TERRAZA B

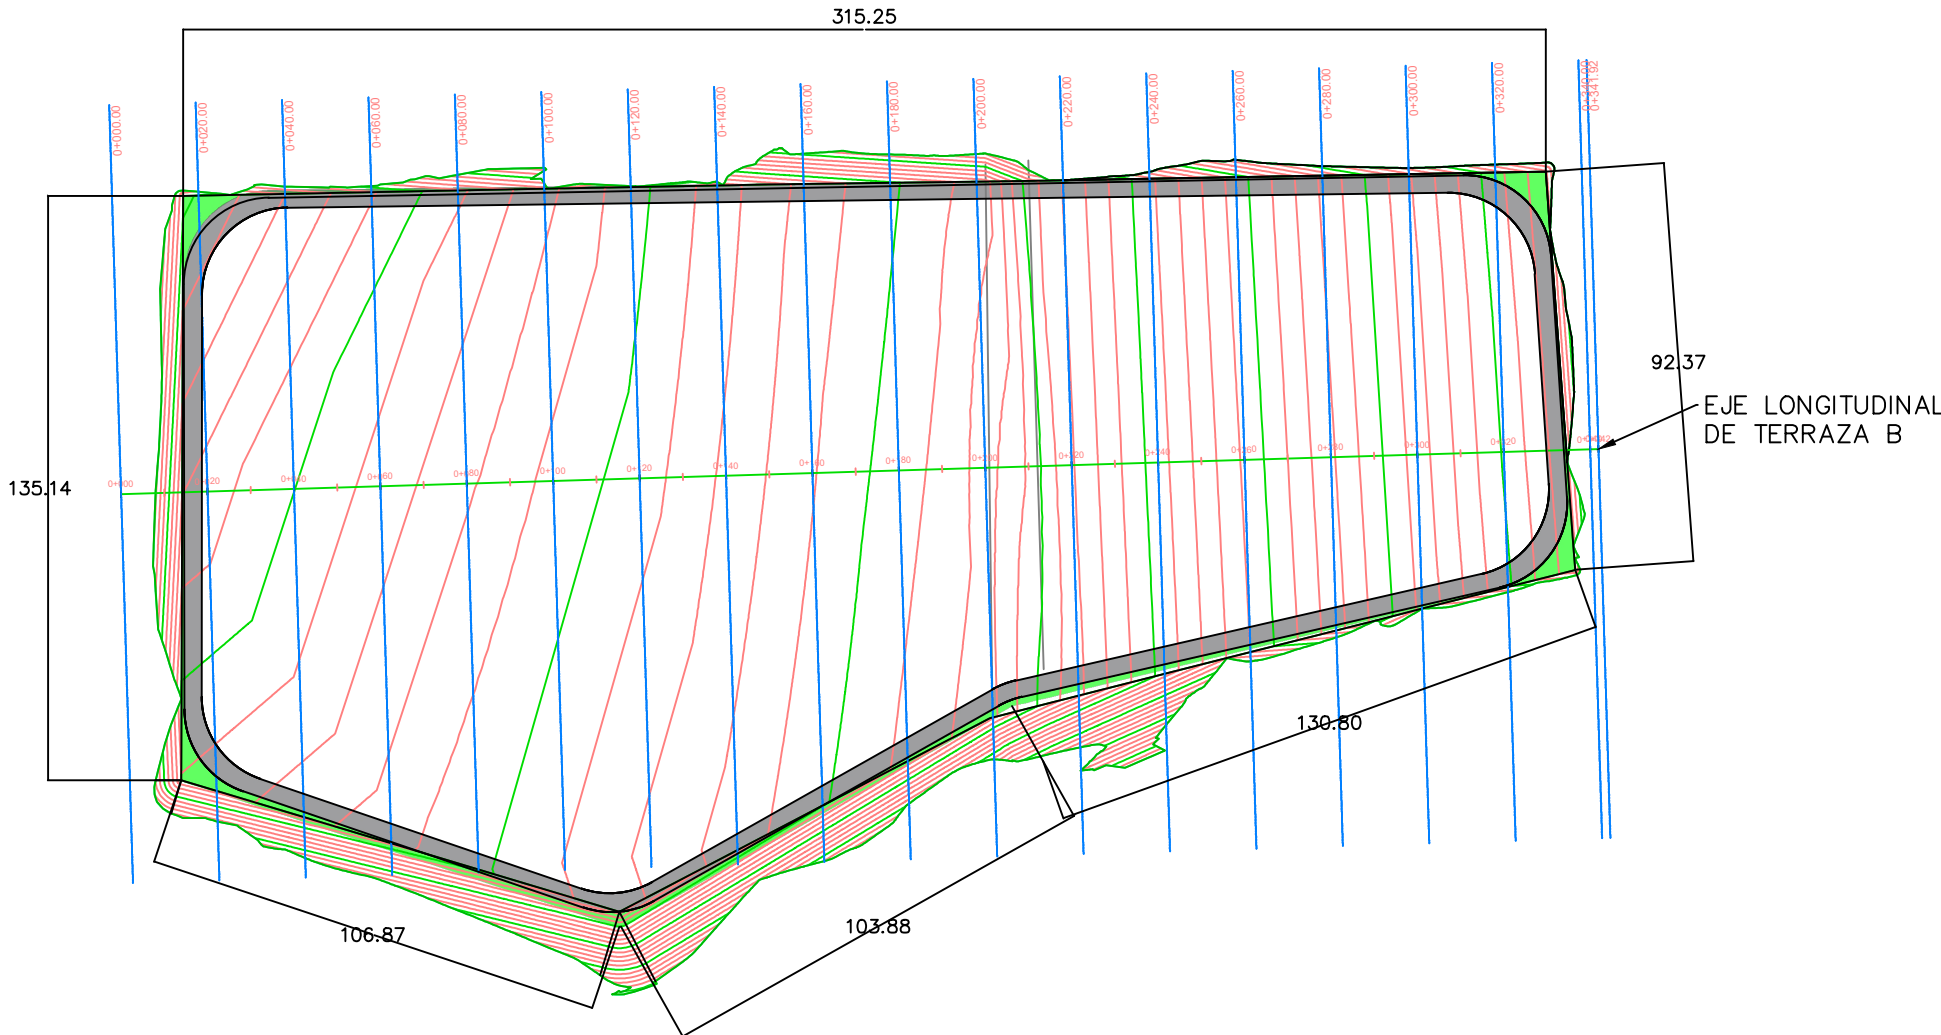


LEYENDA		
		DRENAJES DE TERRAZA (CUNETAS)1.5 m
		FUTURO CAMINO INTERNO DE TERRAZAS (NO FORMA PARTE DE ESTA ETAPA DEL PROYECTO)
		CAMINOS EXISTENTES FINCA AGROFORESTAL

CURVAS DE NIVEL TERRAZA B

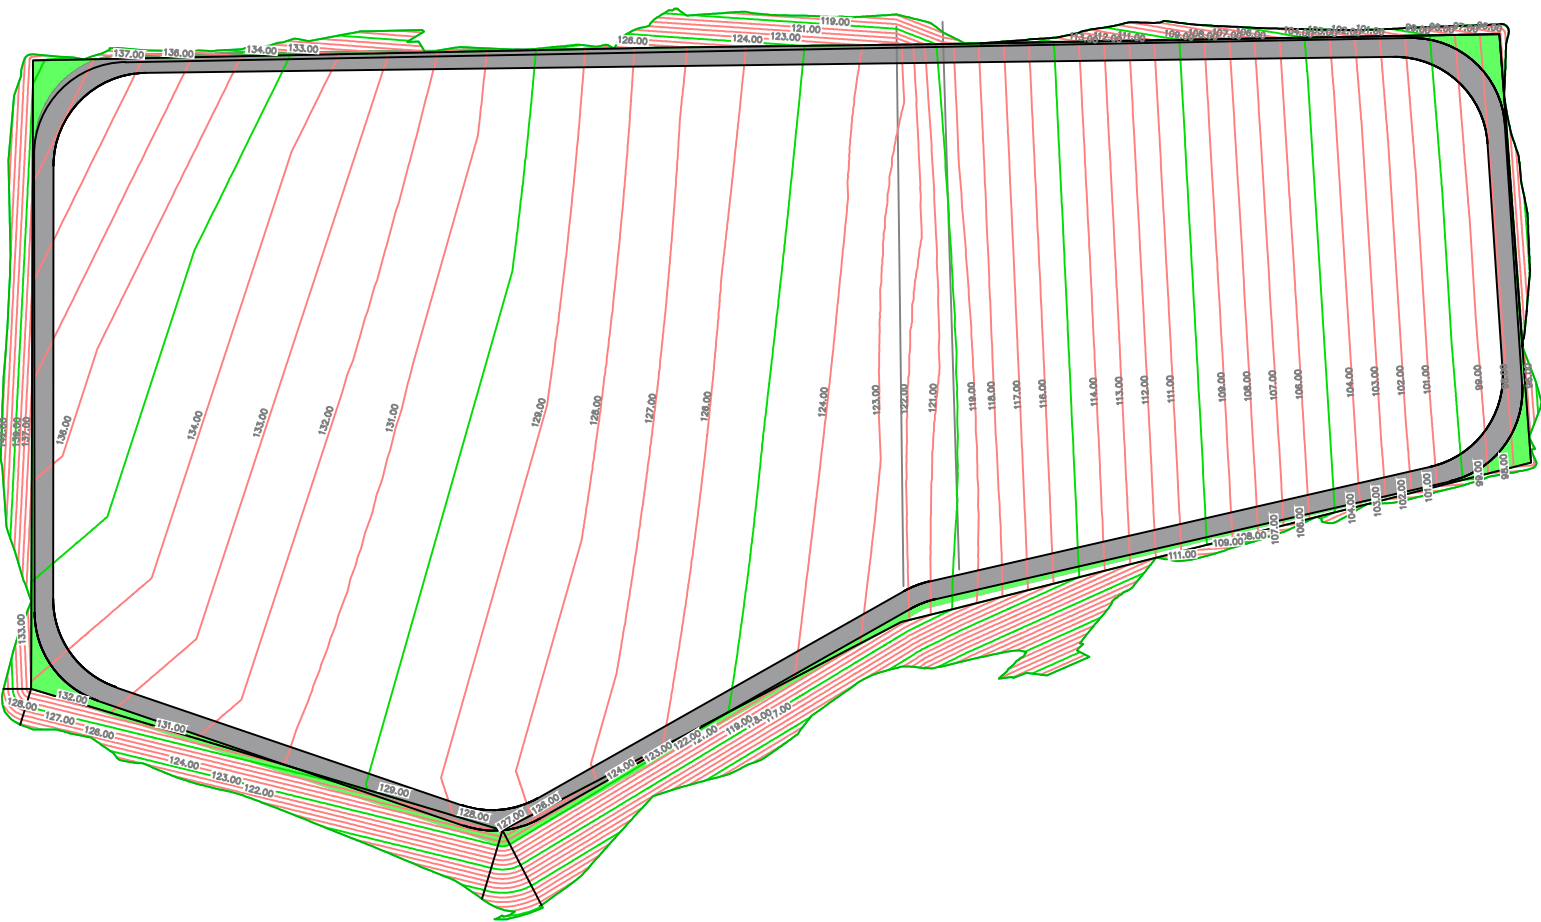

VISTA EN 3D DE LA TERRAZA B

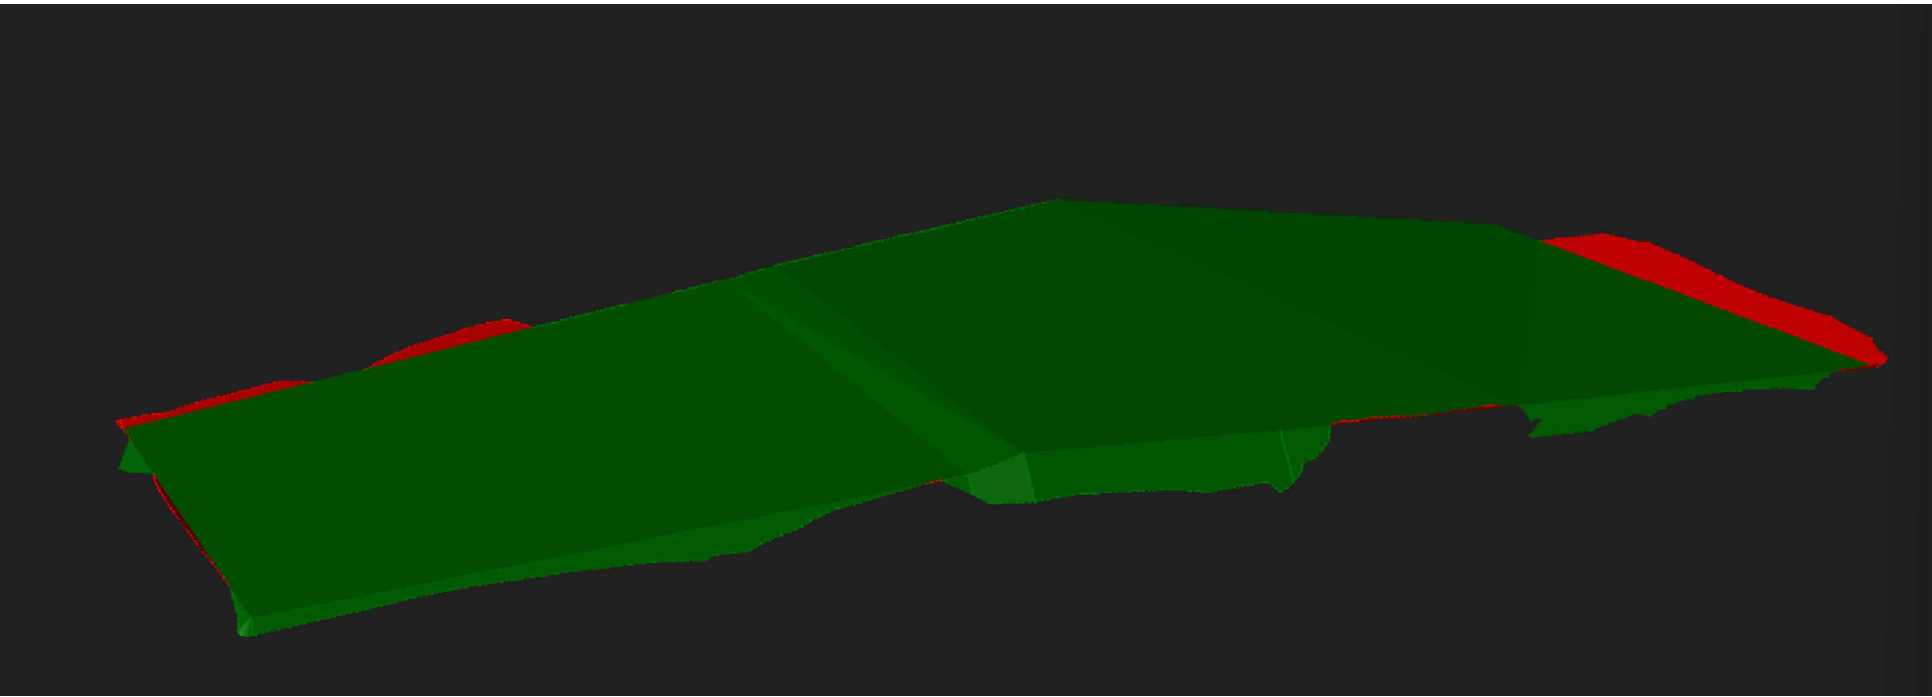

	CORTE M3	RELLENO M3	AREA M2	HECTAREAS Ha
TERRAZA B	67,952.69	67,985.48	42,465.65	4.25

3		
2		
1		
REVISION	FECHA	DESCRIPCION
CONTROL DE REVISIONES		
N° PLANO: PSA-PL-GN-01-SECCIÓN DE TERRAZA B		
FECHA: 2025-MAR-07		REV: 01
ESCALA: 1:1000		HOJA: 01
FORMATO: ORIGINAL A-2		SIGUE: --

PROPIEDAD:
AURORA
ENERGY I, S.A.

EMPRESA CONSTRUCTORA:

OFICINA TÉCNICA
AURORA ENERGY I,
S.A.


EMPRESA CONSULTORA:

OFICINA TÉCNICA
AURORA ENERGY I,
S.A.

TITULO DEL PROYECTO:
PARQUE SOLAR AURORA ENERGY I


NOMBRE DEL PLANO:
SECCIÓN DE TERRAZA B

EJE LONGITUDINAL DE TERRAZA B

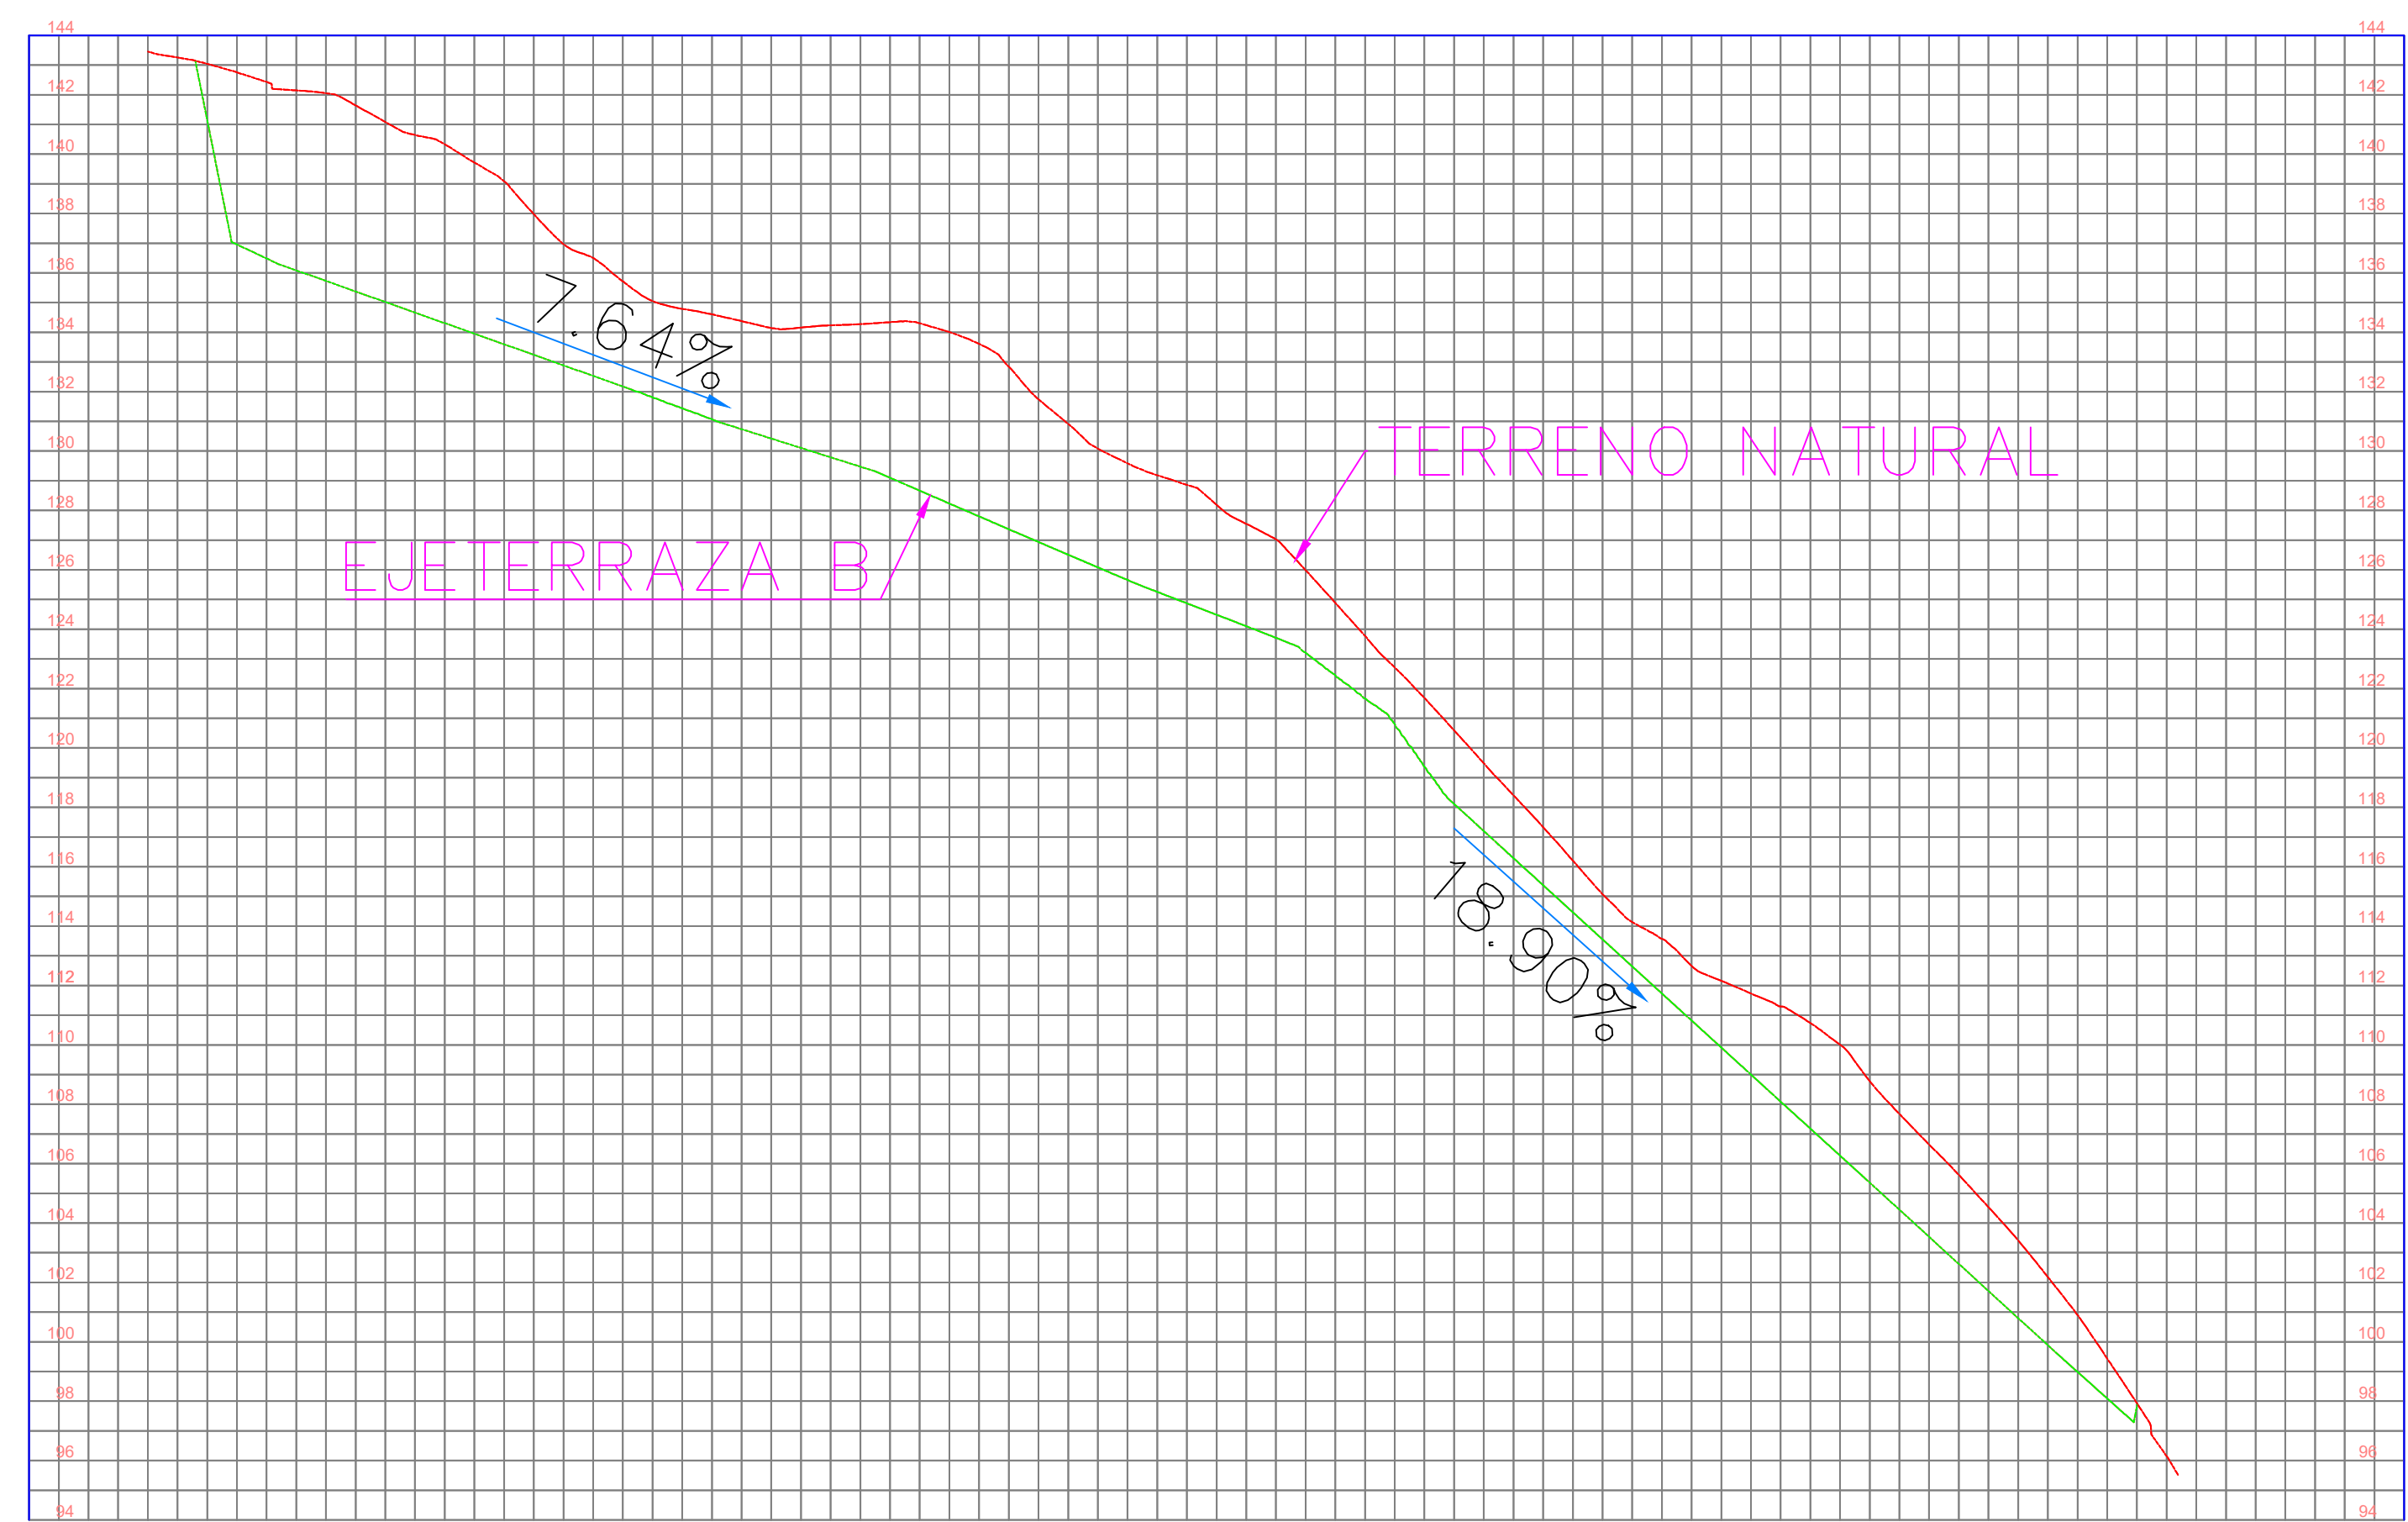

3		
2		
1		
REVISION	FECHA	DESCRIPCION
CONTROL DE REVISIONES		
N° PLANO: PSA-PL-GN-01-SECCIÓN DE TERRAZA B		
FECHA: 2025-MAR-07		REV: 01
ESCALA: 1:1000		HOJA: 02
FORMATO: ORIGINAL A-2		SIGUE: --

VISTAS MULTIPLES DE PERFIL LONGITUDINAL DE LA TERRAZA B

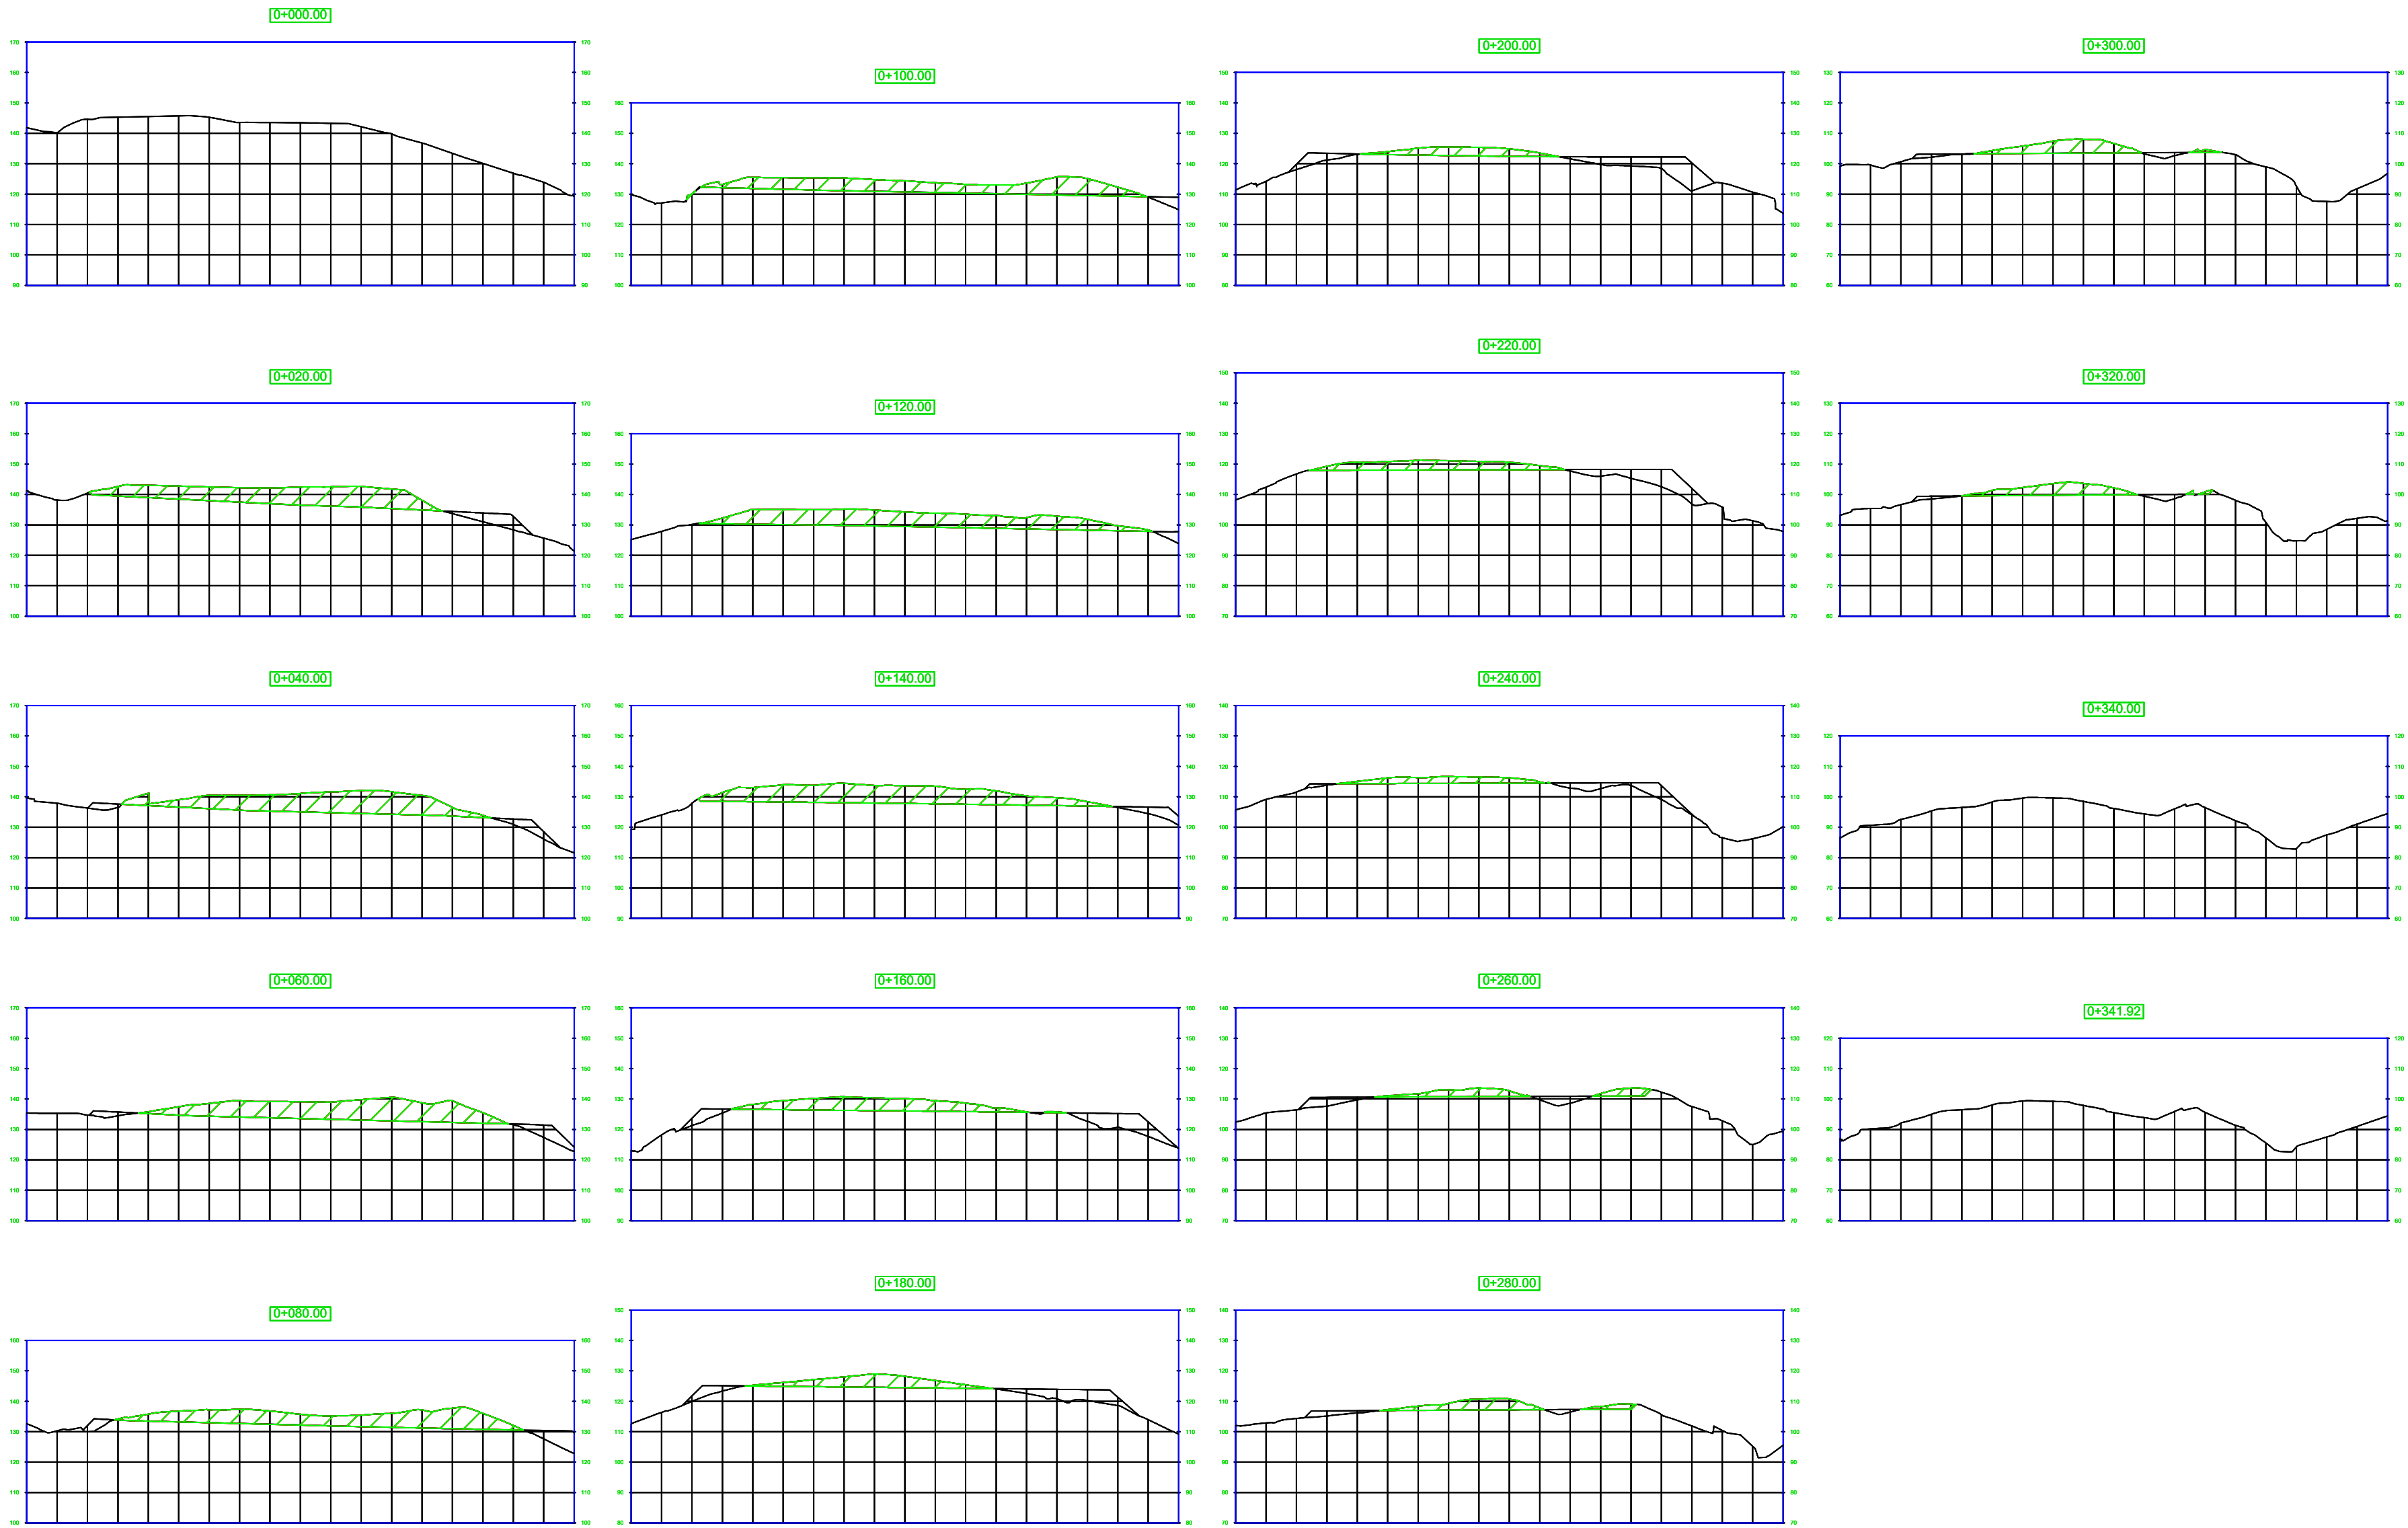

3		
2		
1		

REVISION	FECHA	DESCRIPCION
----------	-------	-------------

CONTROL DE REVISIONES

N° PLANO: PSA-PL-GN-01-SECCIÓN DE TERRAZA B		
FECHA: 2025-MAR-07		REV: 01
ESCALA: 1:1000		HOJA: 03
FORMATO: ORIGINAL A-2		SIGUE: --

PROPIEDAD:
AURORA ENERGY I, S.A.



EMPRESA CONSTRUCTORA:
OFICINA TÉCNICA AURORA ENERGY I, S.A.



EMPRESA CONSULTORA:
OFICINA TÉCNICA AURORA ENERGY I, S.A.



TITULO DEL PROYECTO:
PARQUE SOLAR AURORA ENERGY I

NOMBRE DEL PLANO:
SECCIÓN DE TERRAZA B

TABLA DE CORTE Y RELLENO DE LA TERRAZA B

TABLA ACUMULATIVA CORTE Y RELLENO TERRAZA B						
Station	Fill Area	Cut Area	Fill Volume	Cut Volume	Cumulative Fill Vol	Cumulative Cut Vol
0+000.00	0.00	0.00	0.00	0.00	0.00	0.00
0+000.05	0.00	0.00	0.00	0.00	0.00	0.00
0+020.00	427.46	427.46	4263.78	4263.78	4263.78	4263.78
0+040.00	375.54	375.54	8029.95	8029.95	12293.73	12293.73
0+060.00	324.08	324.08	6996.20	6996.20	19289.93	19289.93
0+080.00	172.29	172.29	4963.69	4963.69	24253.62	24253.62
0+100.00	153.67	153.67	3259.55	3259.55	27513.17	27513.17
0+120.00	343.07	343.07	4967.41	4967.41	32480.58	32480.58
0+140.00	422.84	422.84	7659.17	7659.17	40139.76	40139.76
0+160.00	274.44	274.44	6972.81	6972.81	47112.56	47112.56
0+180.00	245.58	245.58	5200.14	5200.14	52312.70	52312.70
0+200.00	122.85	122.85	3684.25	3684.25	55996.95	55996.95
0+220.00	217.69	217.69	3405.38	3405.38	59402.34	59402.34
0+240.00	94.40	94.40	3120.88	3120.88	62523.22	62523.22
0+260.00	108.92	108.92	2033.19	2033.19	64556.41	64556.41
0+280.00	67.30	67.30	1762.24	1762.24	66318.65	66318.65
0+300.00	35.52	35.52	1028.21	1028.21	67346.86	67346.86
0+320.00	2.47	2.47	379.92	379.92	67726.78	67726.78
0+340.00	0.00	0.00	24.75	24.75	67751.52	67751.52
0+342.76	0.00	0.00	0.00	0.00	67751.52	67751.52

3		
2		
1		
REVISION	FECHA	DESCRIPCION
CONTROL DE REVISIONES		
N° PLANO: PSA-PL-GN-01-SECCIÓN DE TERRAZA B		
FECHA: 2025-MAR-07		REV: 01
ESCALA: 1:1000		HOJA: 04
FORMATO: ORIGINAL A-2		SIGUE: --

PROPIEDAD:

AURORA ENERGY I, S.A.



EMPRESA CONSTRUCTORA:

OFICINA TÉCNICA

AURORA ENERGY I, S.A.



EMPRESA CONSULTORA:

OFICINA TÉCNICA

AURORA ENERGY I, S.A.



TITULO DEL PROYECTO:

PARQUE SOLAR AURORA ENERGY I

NOMBRE DEL PLANO:

SECCIÓN DE TERRAZA B