





3		
2		
1		
REVISIÓN	FECHA	DESCRIPCIÓN
CONTROL DE REVISIONES		
Nº PLANO: PSA-PL-GN-02-DRENAJES		
FECHA: 2025-MAY-06		REV: 01
ESCALA: 1:1000		HOJA: 01
FORMATO: ORIGINAL A-2		SIGUE: 1/2

DETALLE DE DRENAJES


DRENAJE EN TALUDES

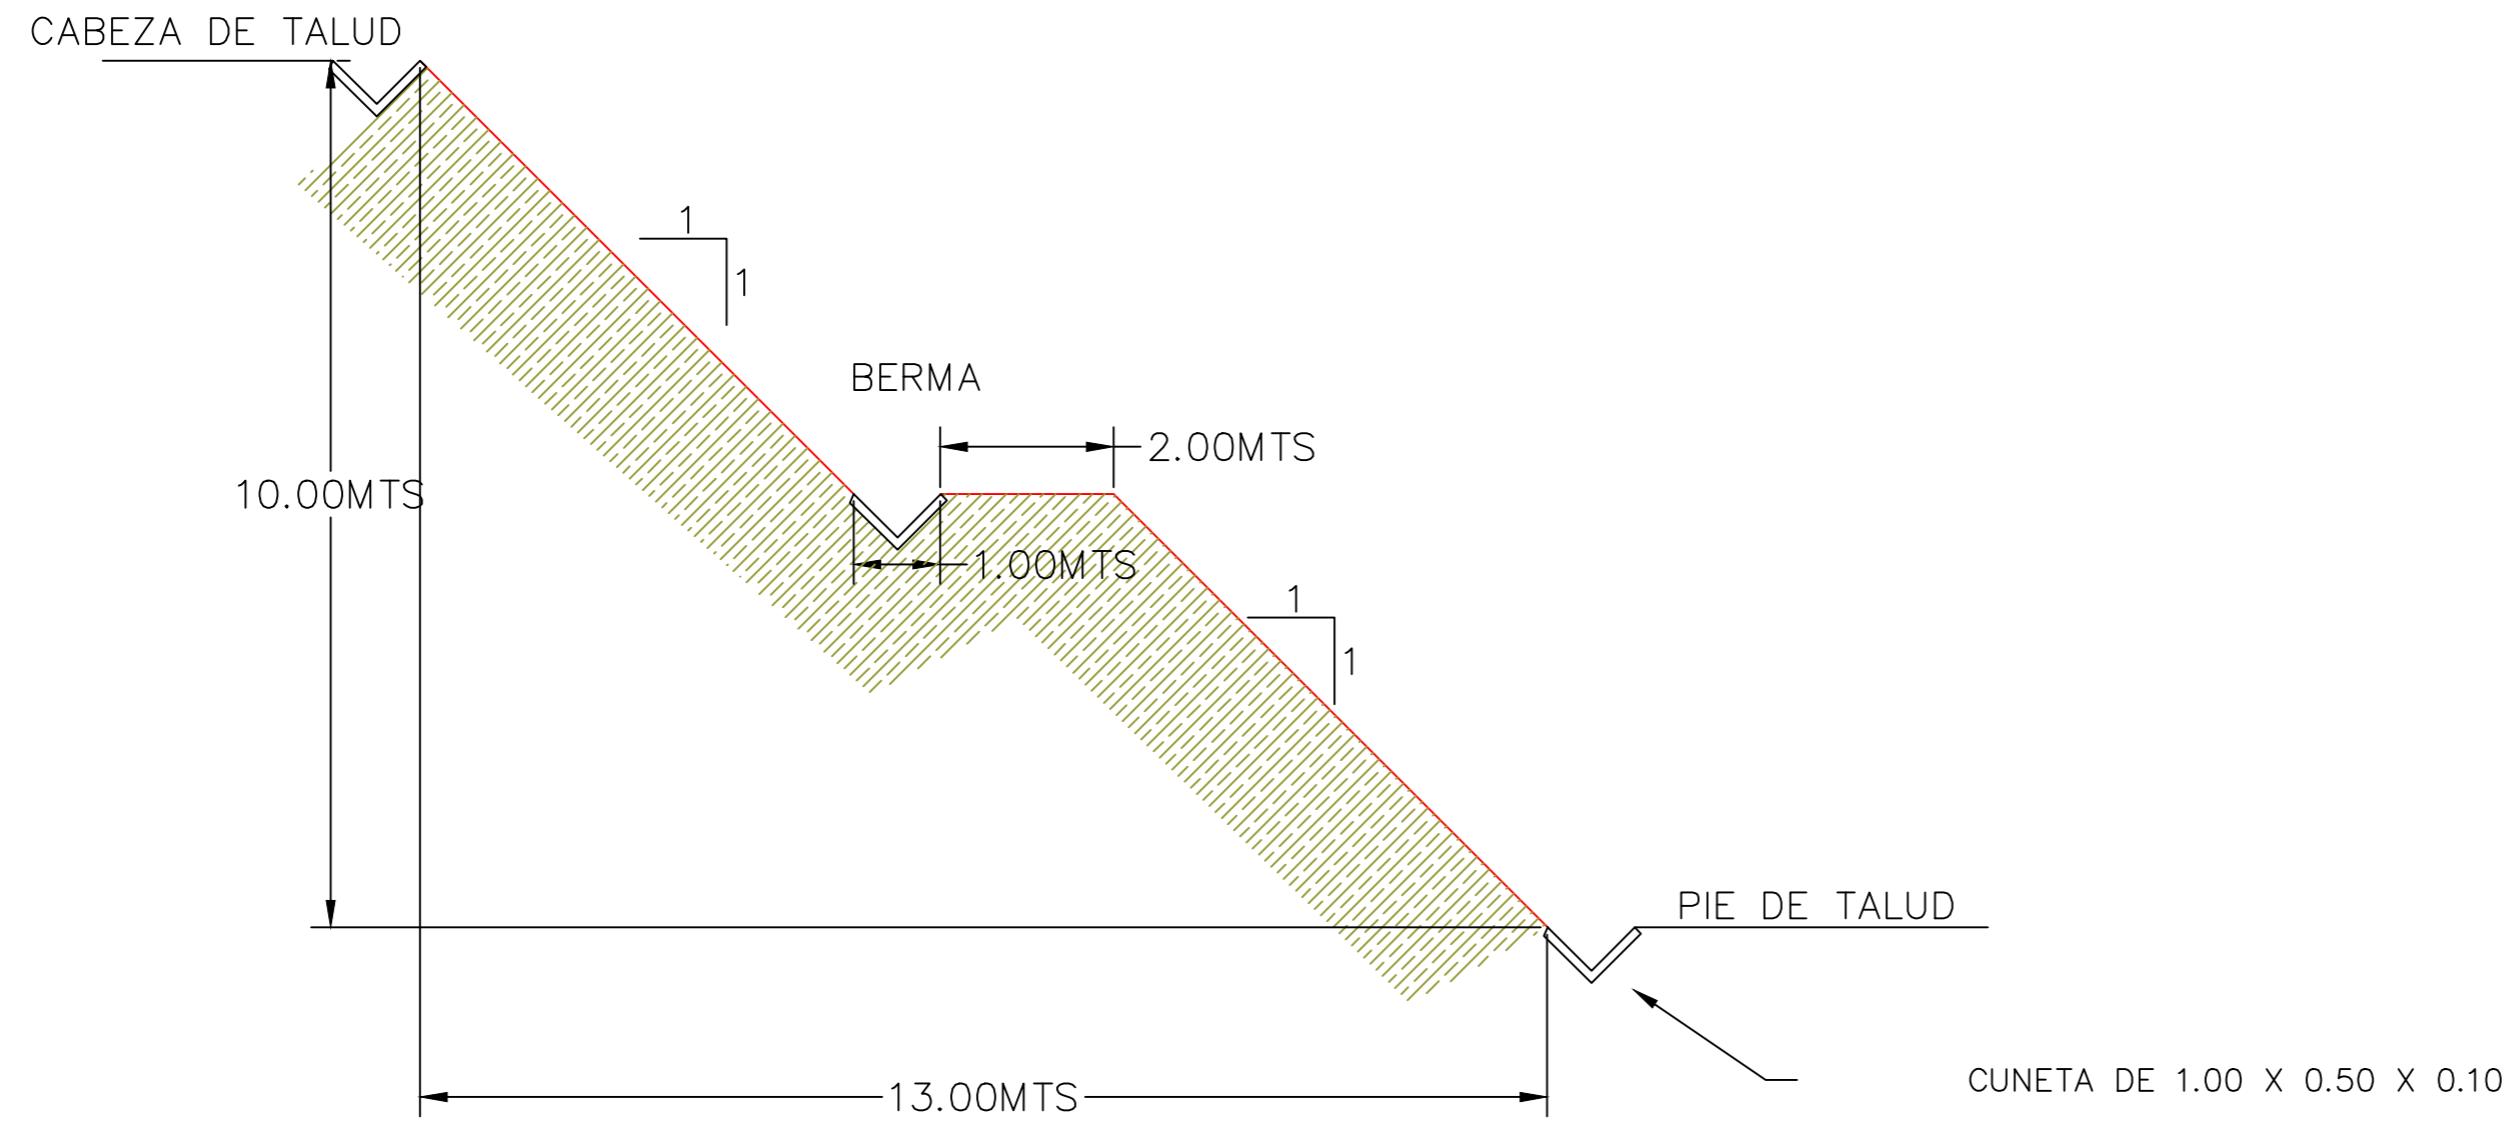

DRENAJE TIPO A SECCIÓN TÍPICA DE CUNETA

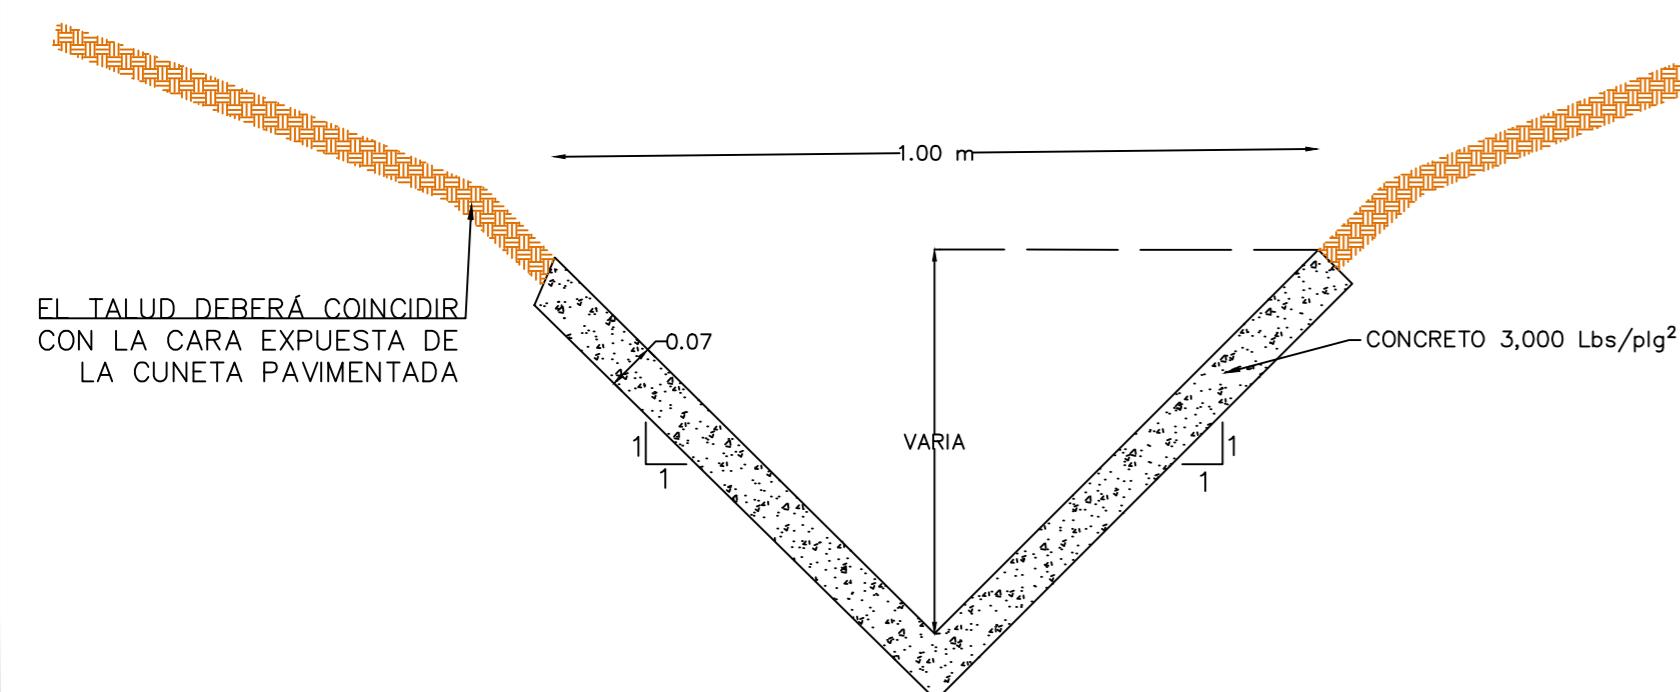

DRENAJE COLECTOR

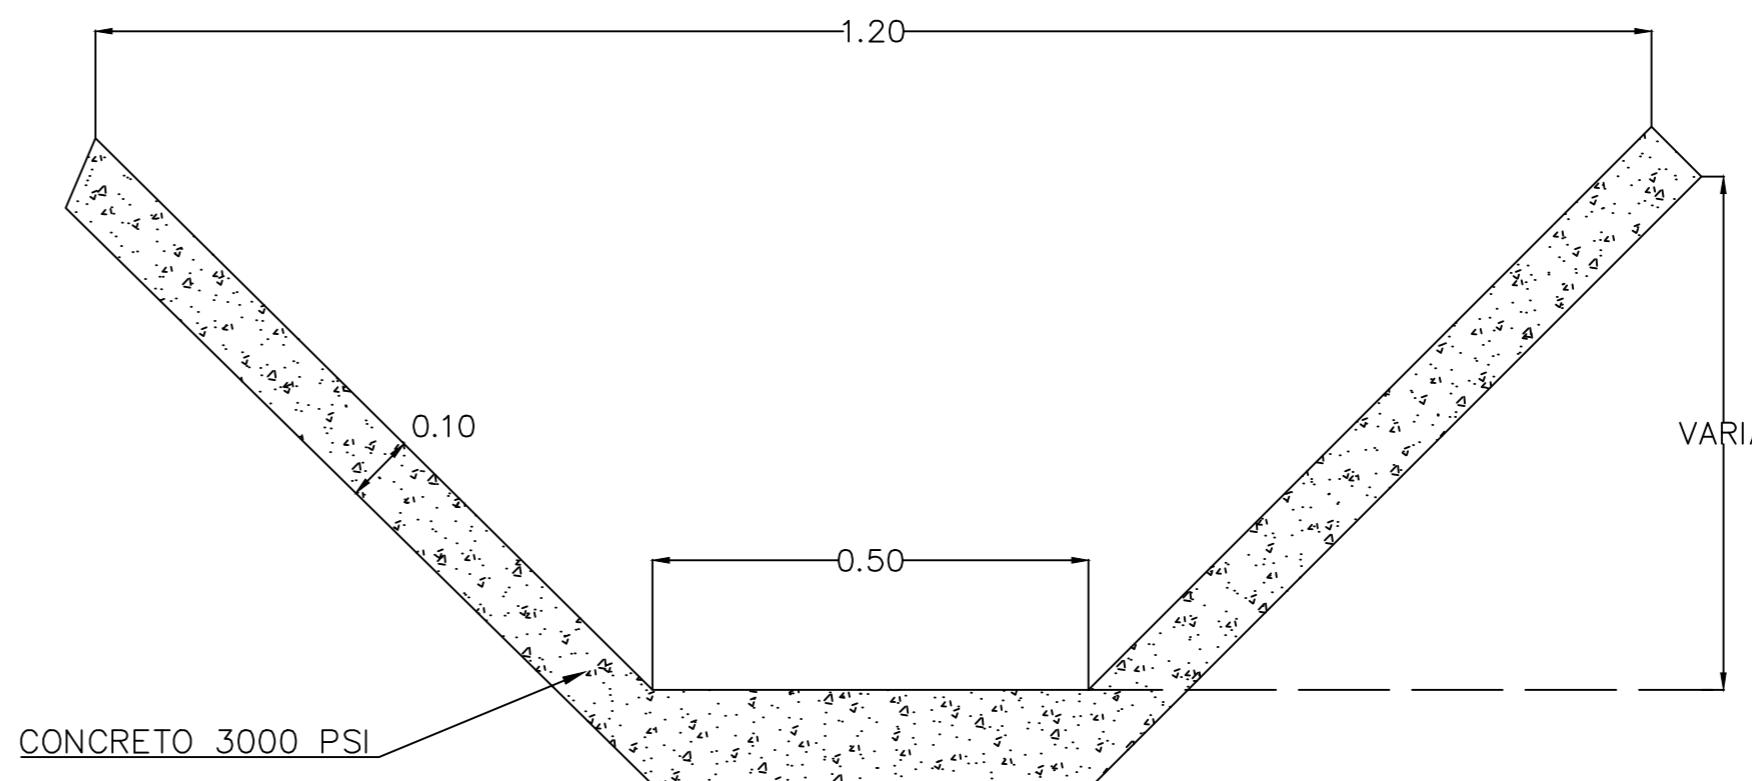

3		
2		
1		
REVISIÓN	FECHA	DESCRIPCIÓN
CONTROL DE REVISIONES		
Nº PLANO: PSA-PL-GN-02-DRENAJES		
FECHA: 2025-MAY-06		REV: 01
ESCALA: 1:1000		HOJA: 02
FORMATO: ORIGINAL A-2		SIGUE: 2/2