
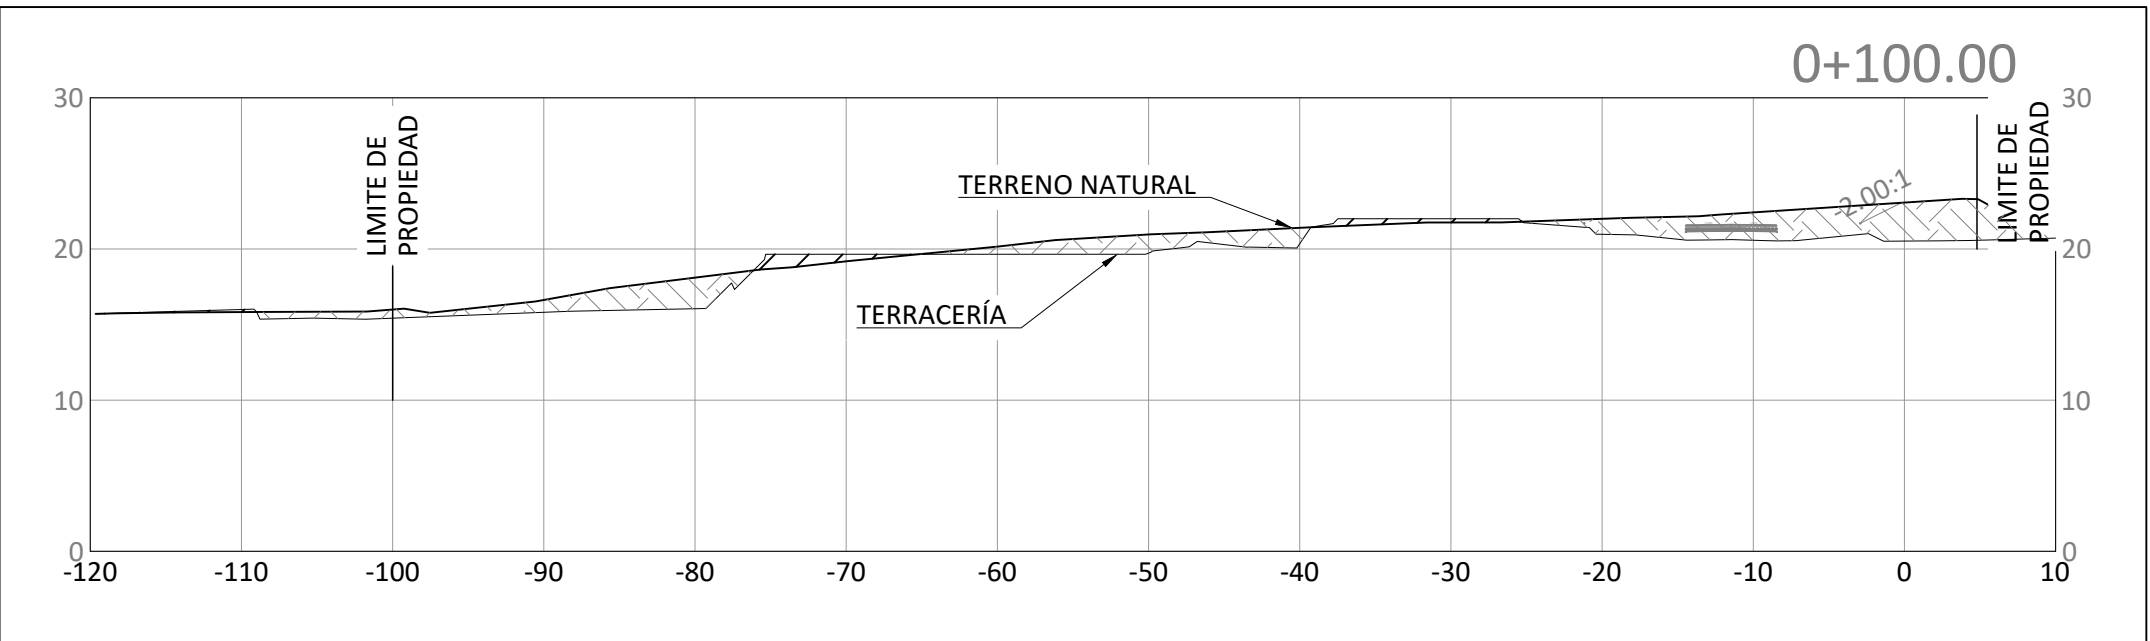
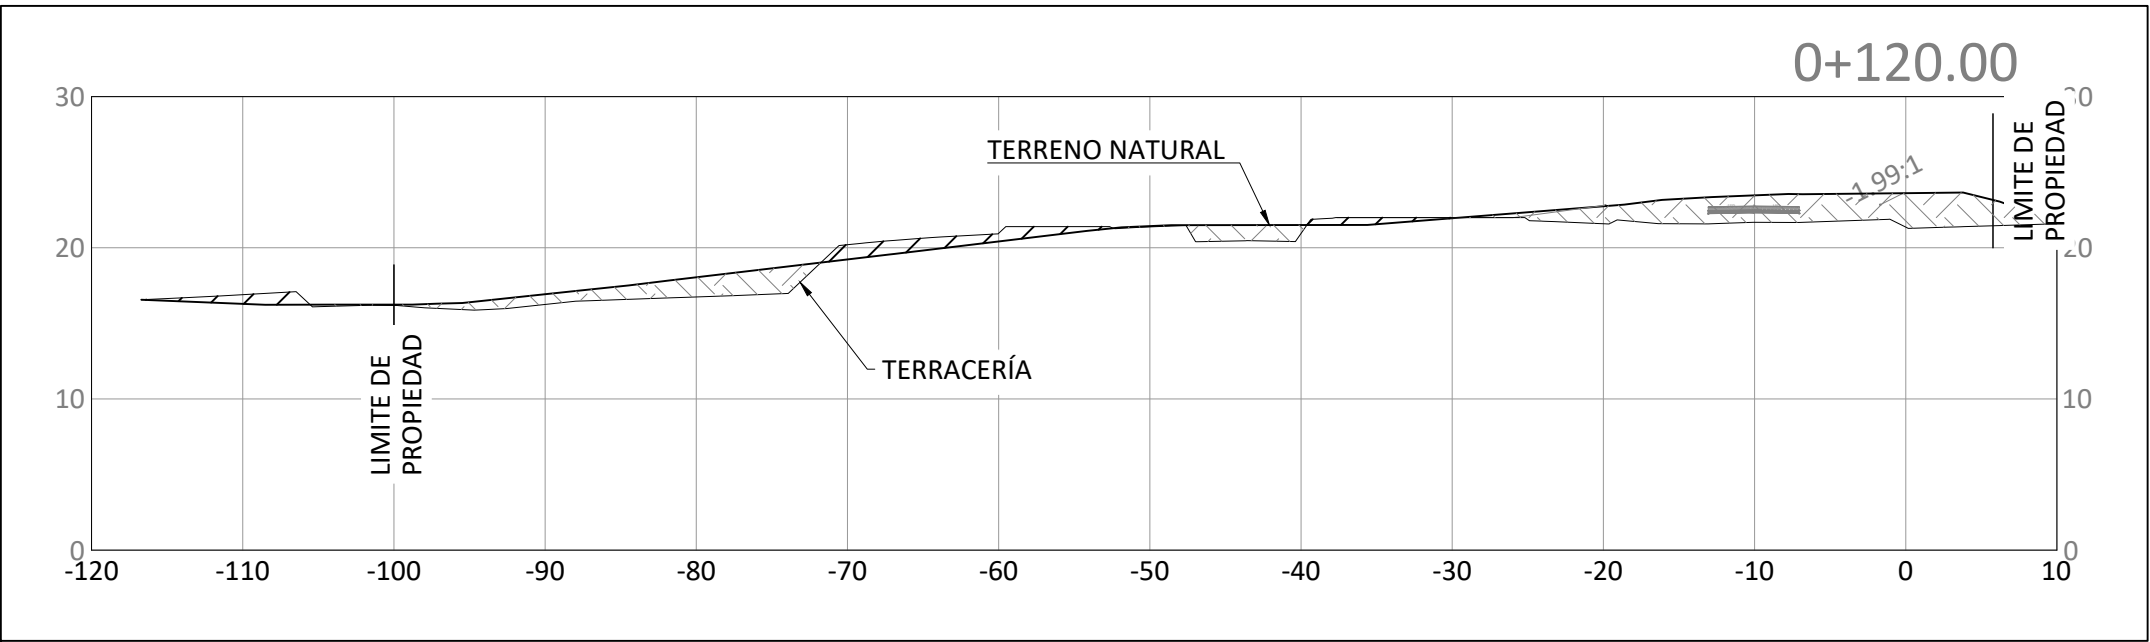
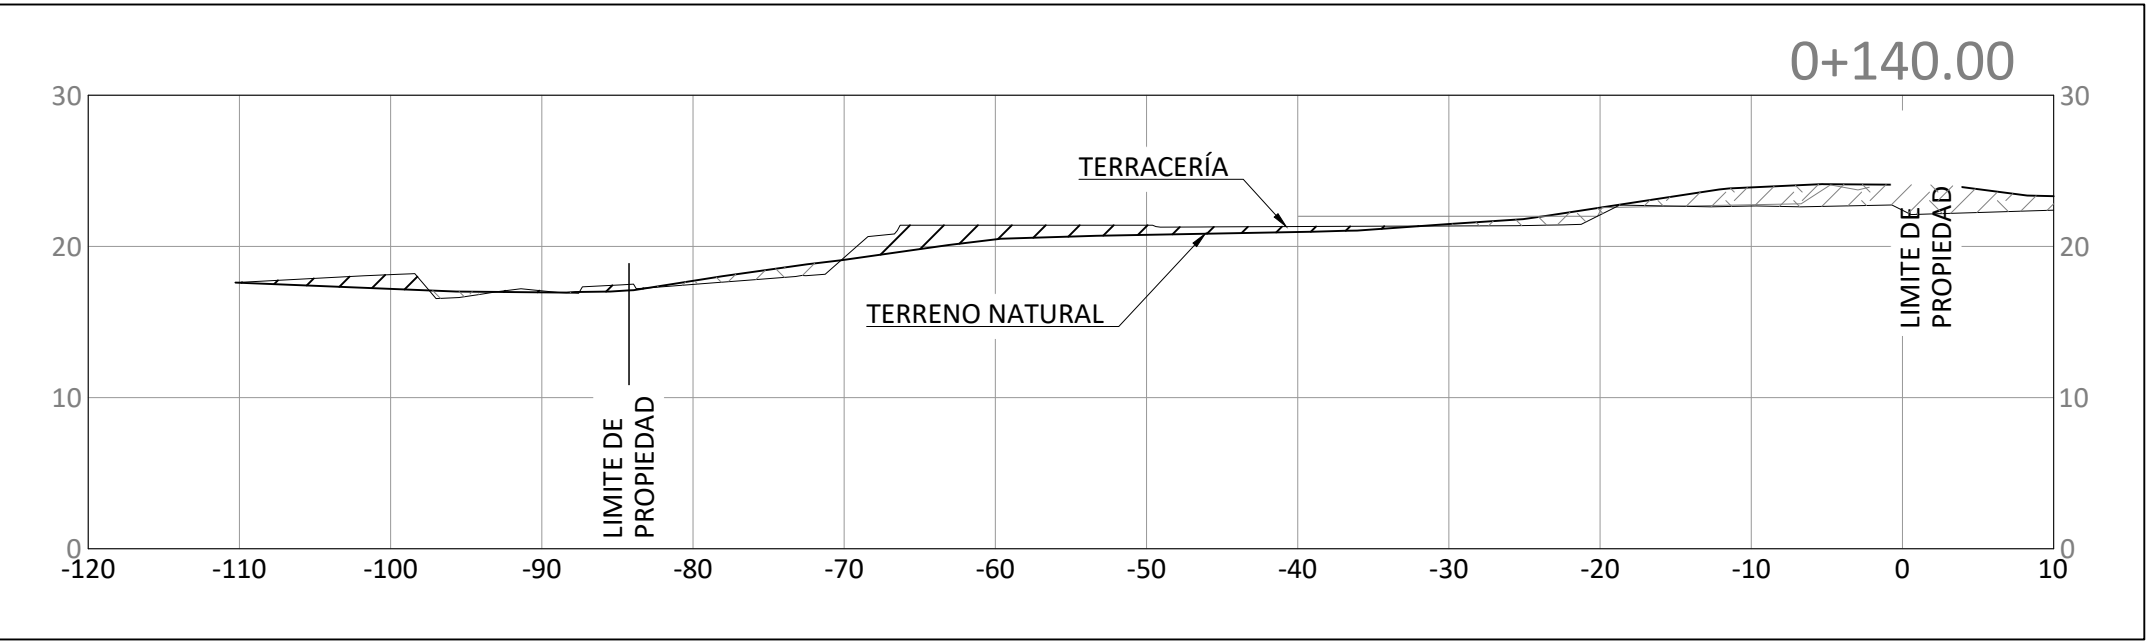
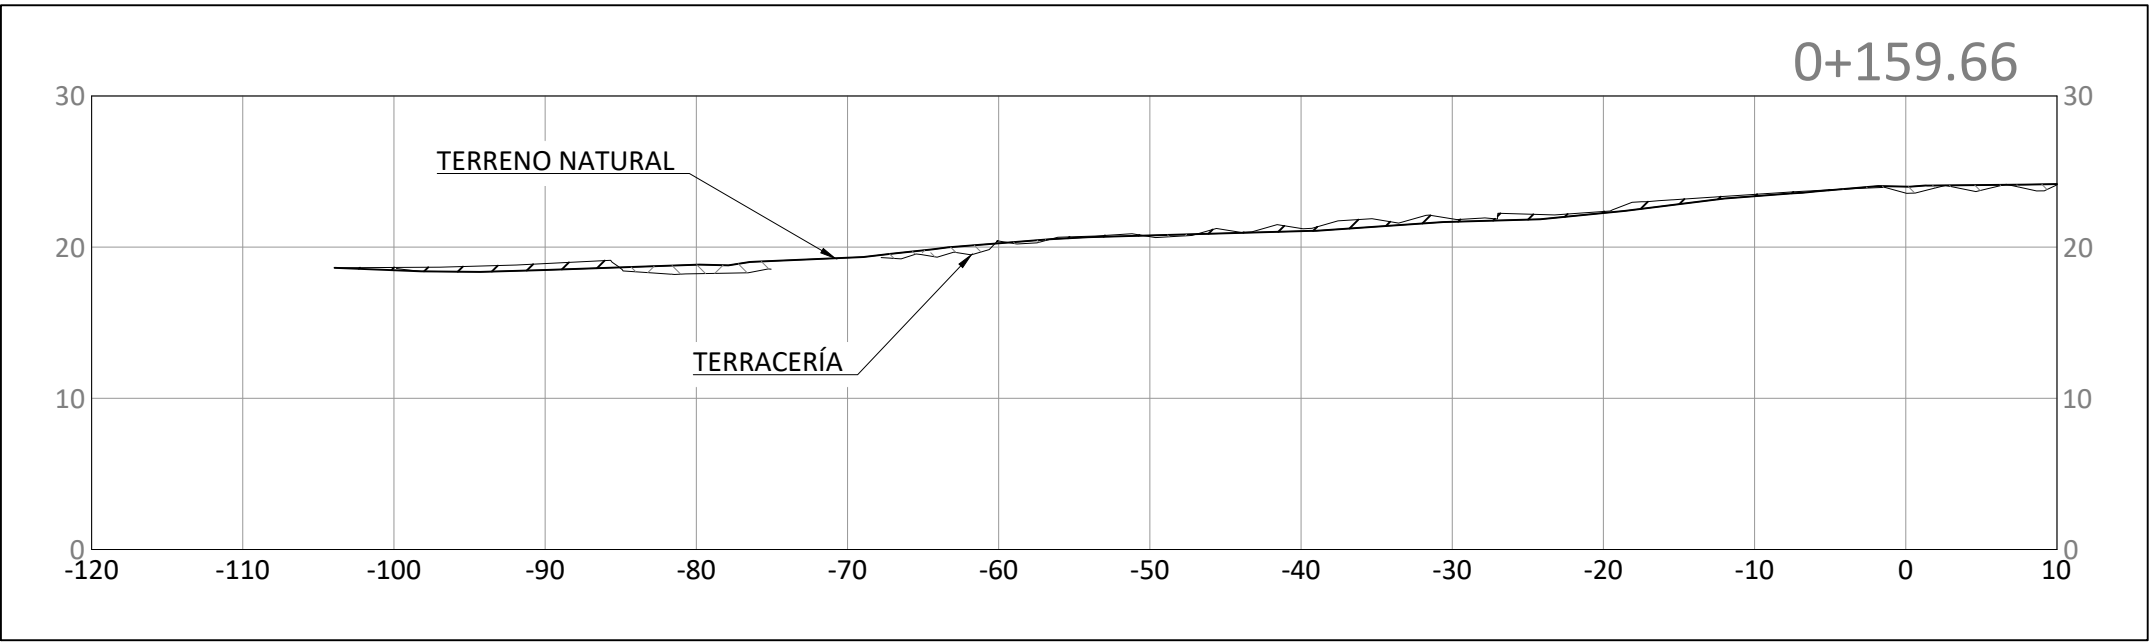
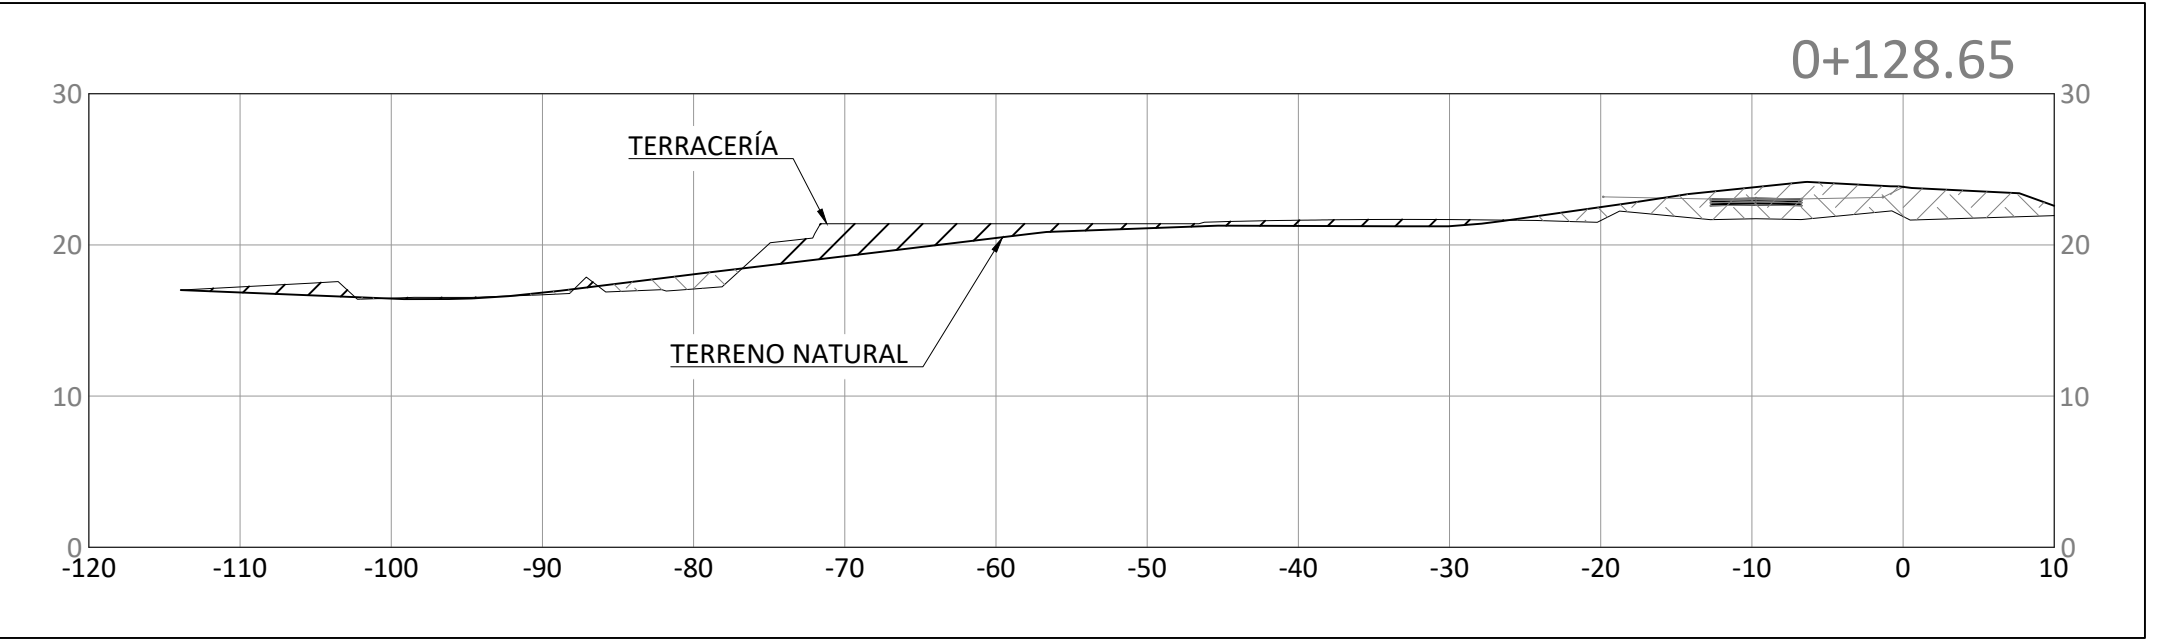
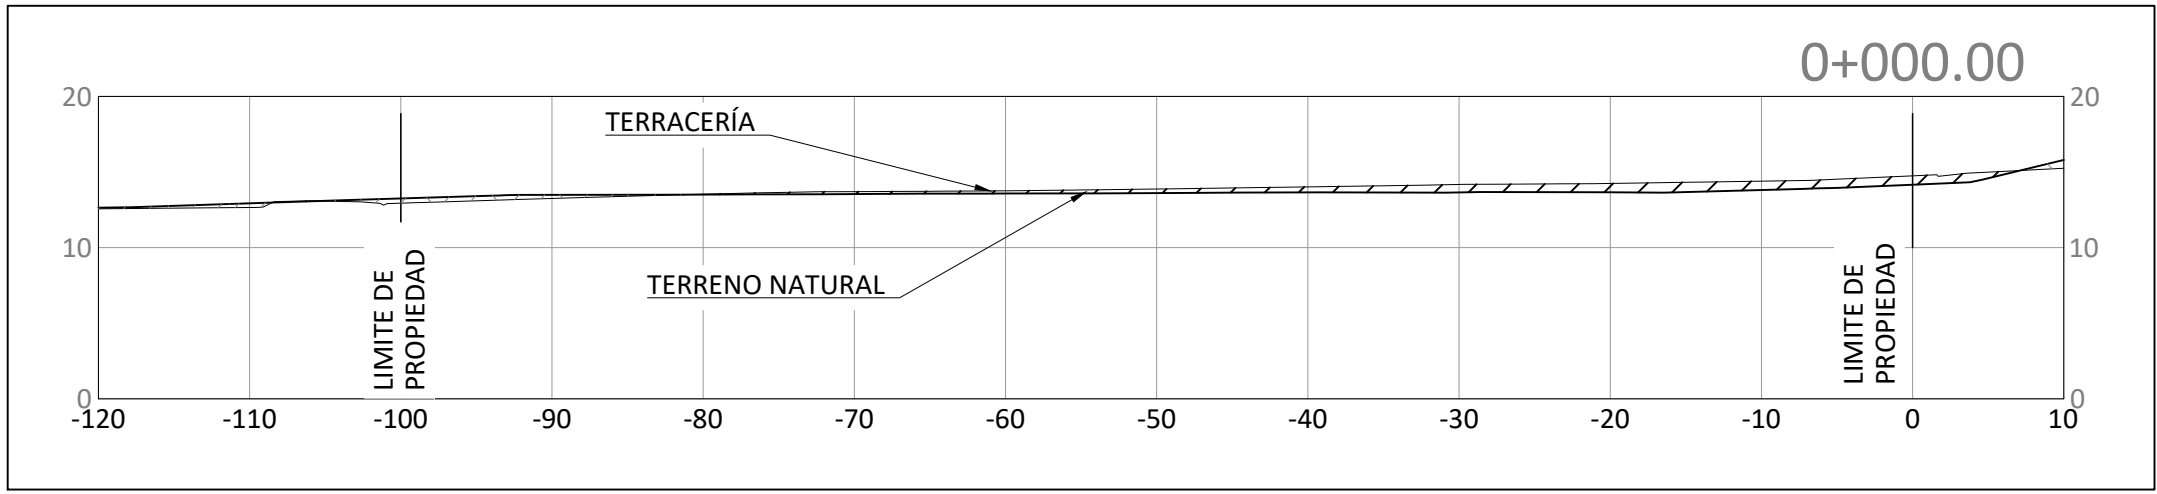
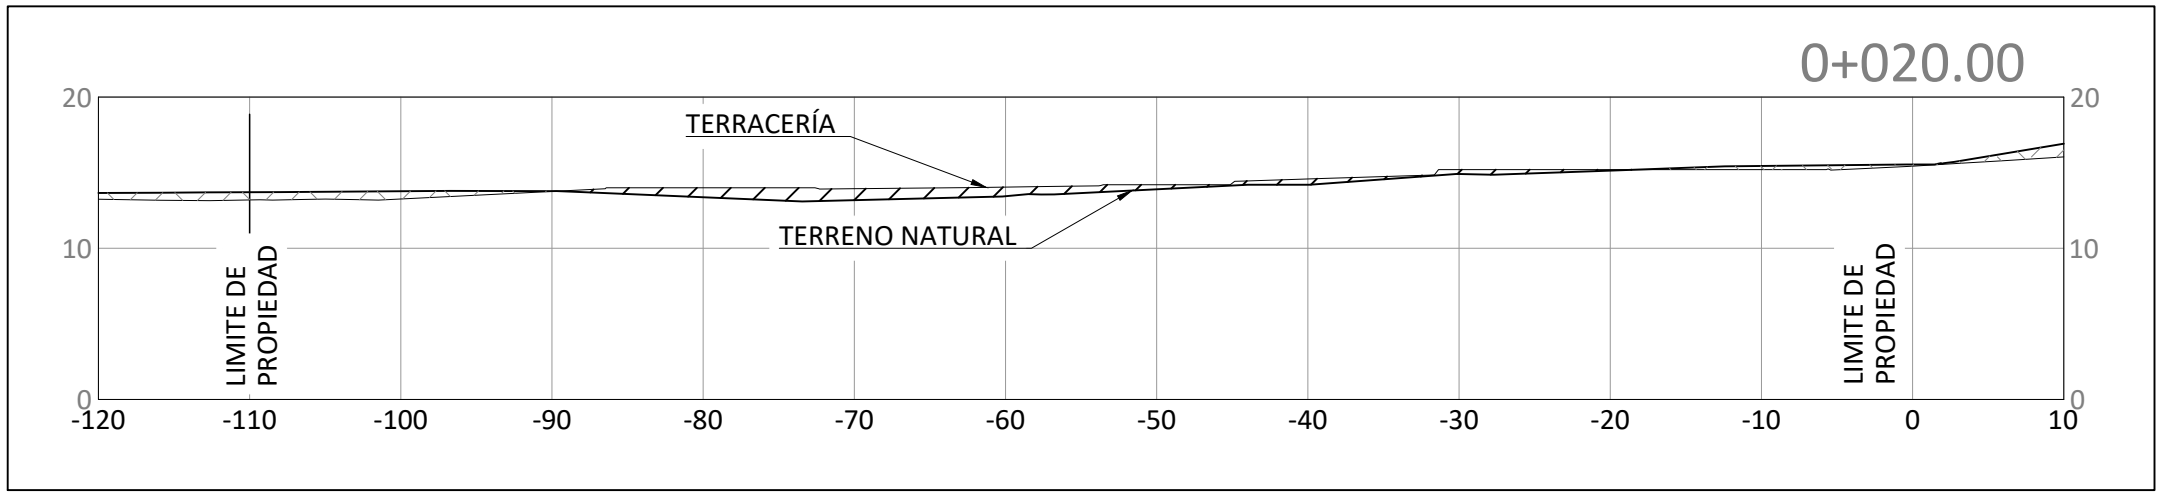
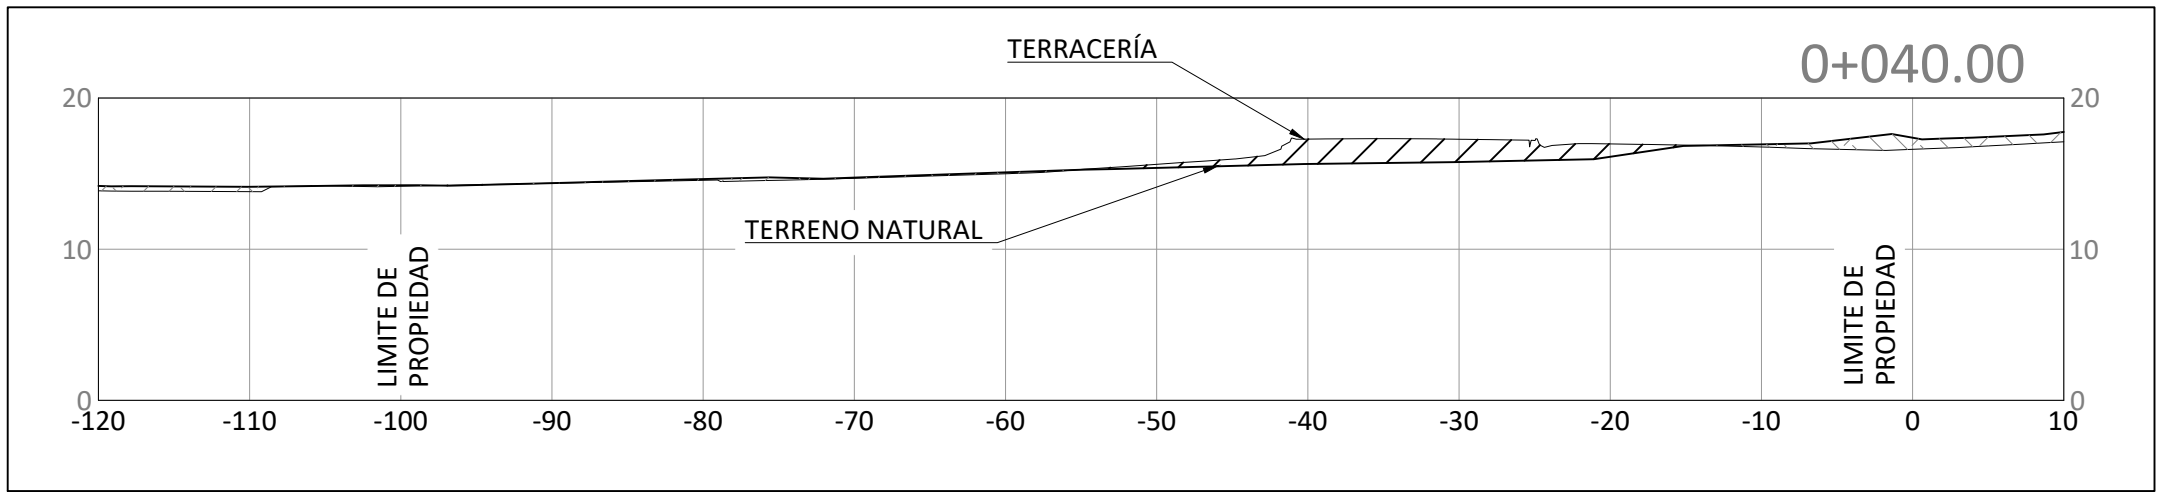
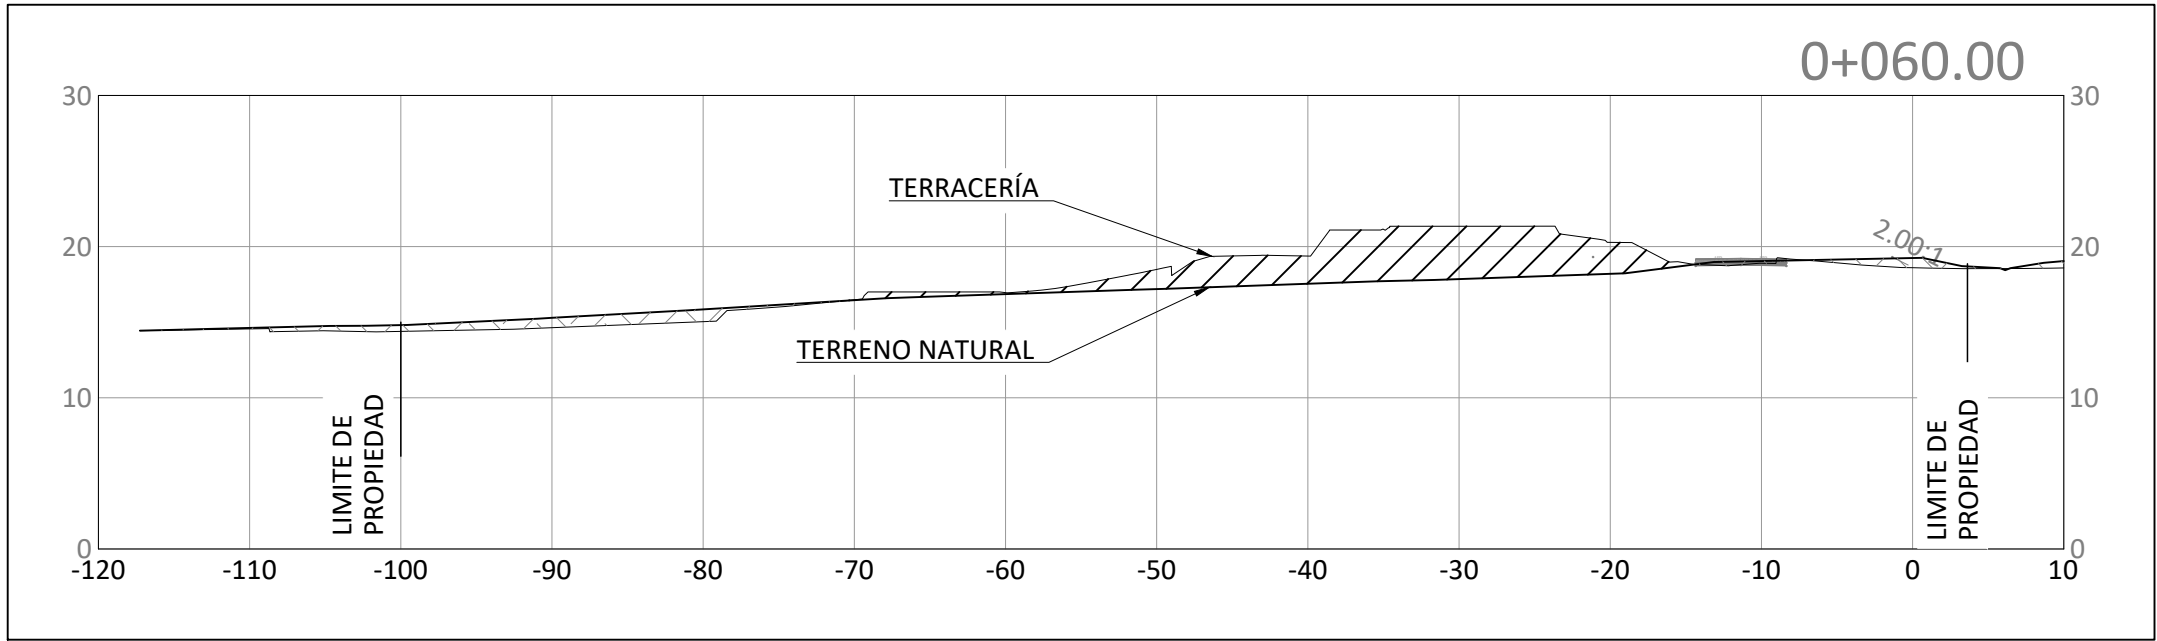


SECCIONES POR LÍNEA BASE 1

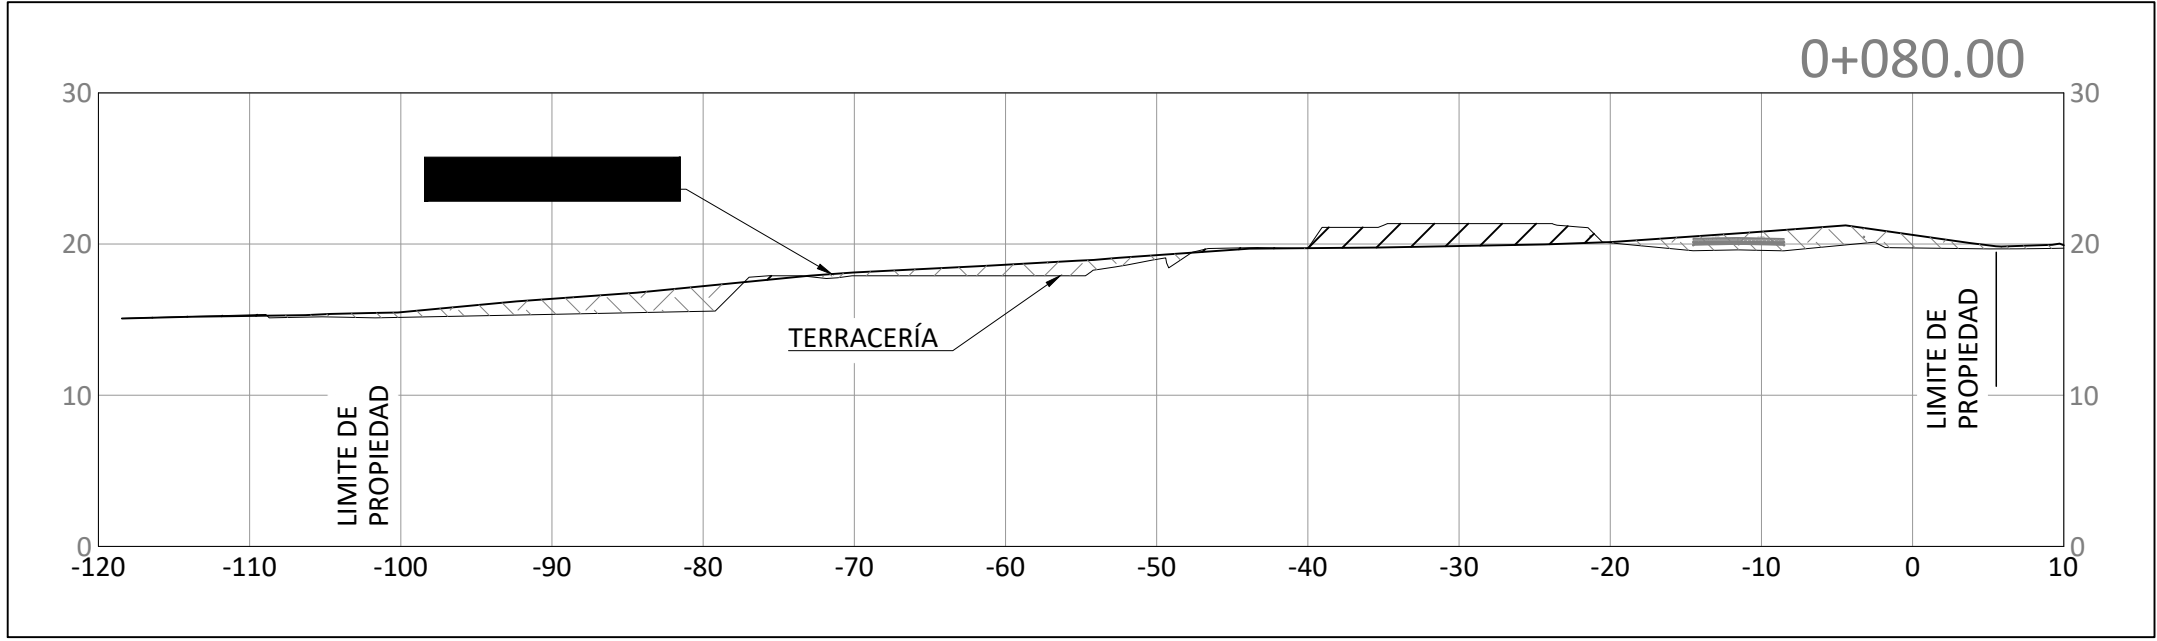

LEYENDA		
- 00.01		CORTE
+ 00.01		RELLENO

Los planos, dibujos y especificaciones técnicas son propiedad exclusiva de MONTAÑEZ ARQUITECTOS, está prohibida expresamente su reproducción total o parcial, y no podrán ser utilizados por firma alguna y/o su personal sin consentimiento previo por escrito.

CEDESAM

PROYECTO
"ESTUDIOS, DISEÑOS, CONSTRUCCIÓN, EQUIPAMIENTO DEL
NUEVO CENTRO DE DESARROLLO SOSTENIBLE AMBIENTAL
(CEDESAM) UBICADO EN EL AREA DE INVESTIGACIÓN DE
RIO HATO, PROVINCIA DE COCLE."

LIC. N° 2023-1-08-0-02-LP-034280

CONSTRUCCIÓN:

Constructora JGM, S.A.
CONSORCIO INGENIERA JGM

DISEÑADOR:

ARQ. JULIO MONTAÑEZ

DESARROLLO:

MONTAÑEZ ARQUITECTOS

APROBACIÓN MUNICIPAL
DIRECCIÓN DE OBRAS Y CONSTRUCCIONES

DESCRIPCIÓN CONTENIDO DE HOJA:
SECCIONES DE MOVIMIENTO DE TIERRA
LÍNEA BASE 1

FECHA: ESCALA: INDICADA

REVISIONES			
FECHA	REV.	DESCRIPCIÓN	REVISOR

CÓDIGO: HOJA: AR - DE 27

CEDESAM

ruta