

SECCIONES POR LÍNEA BASE 2

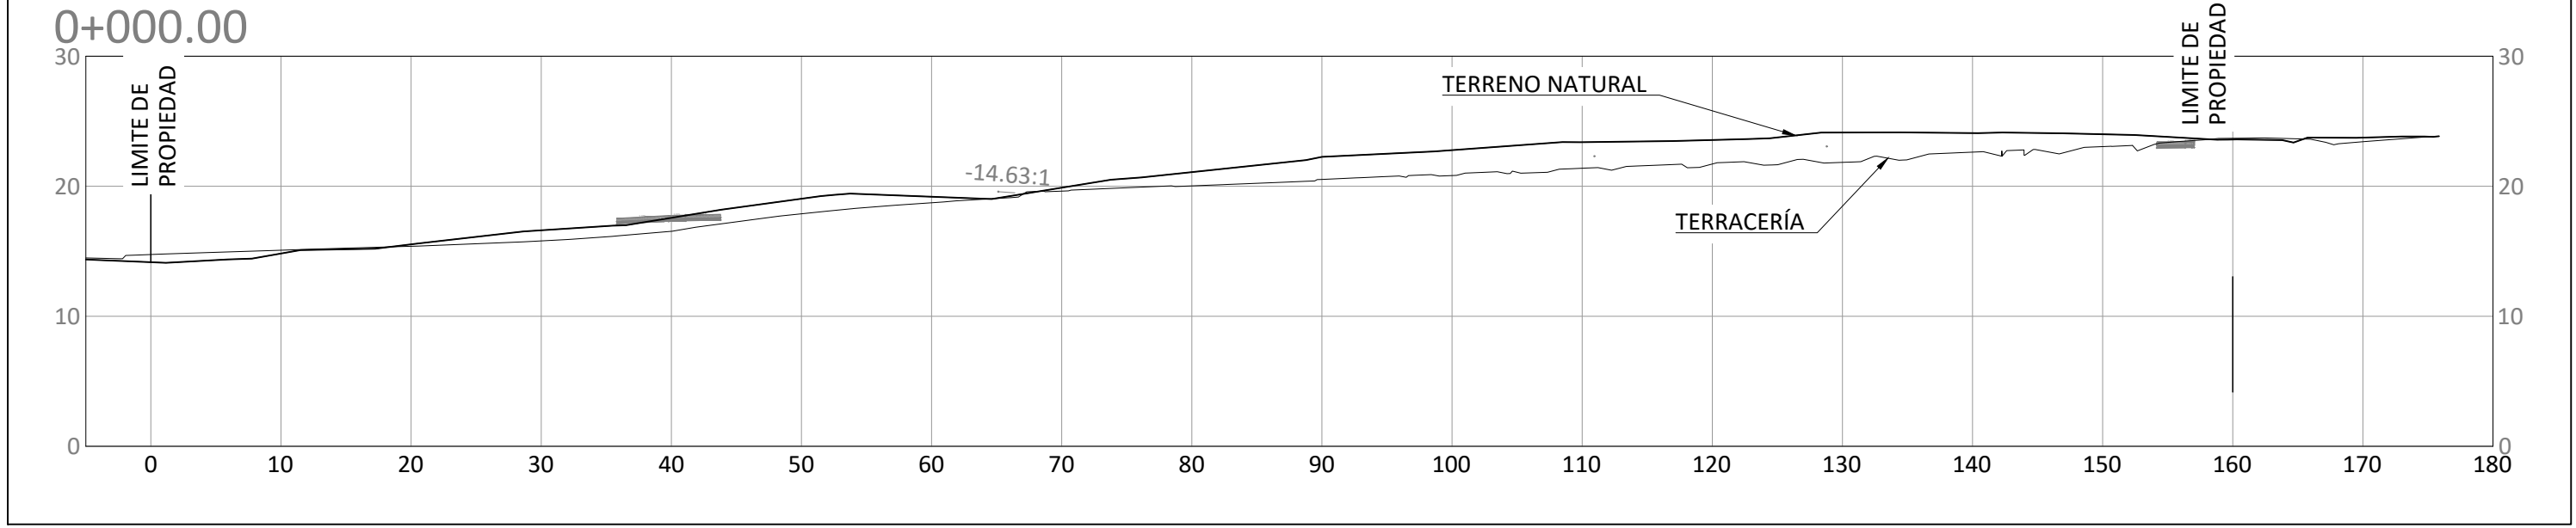
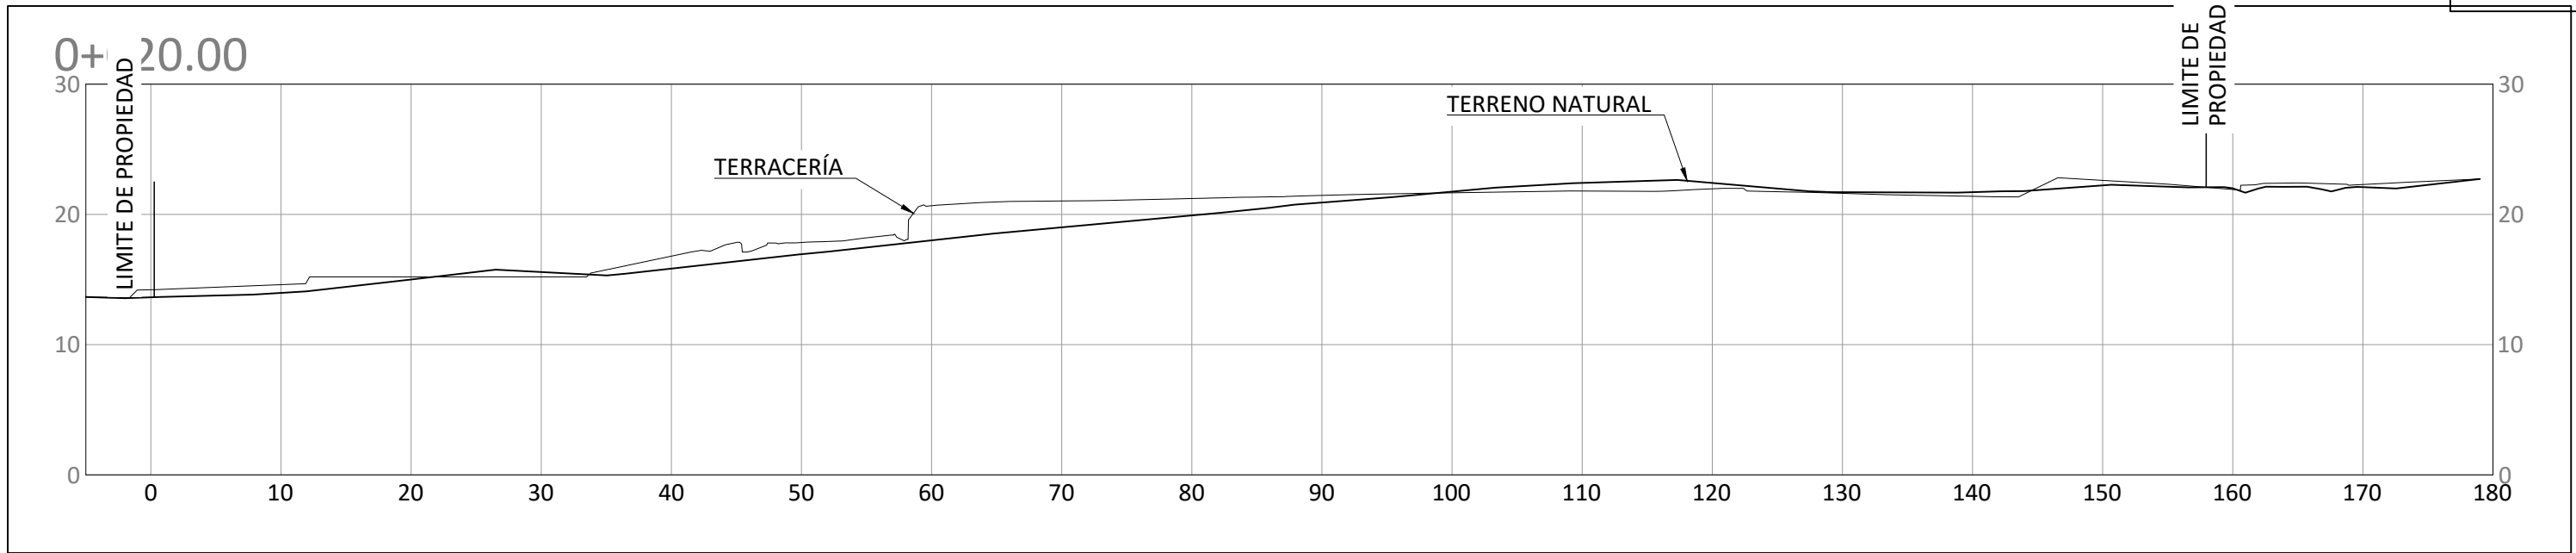
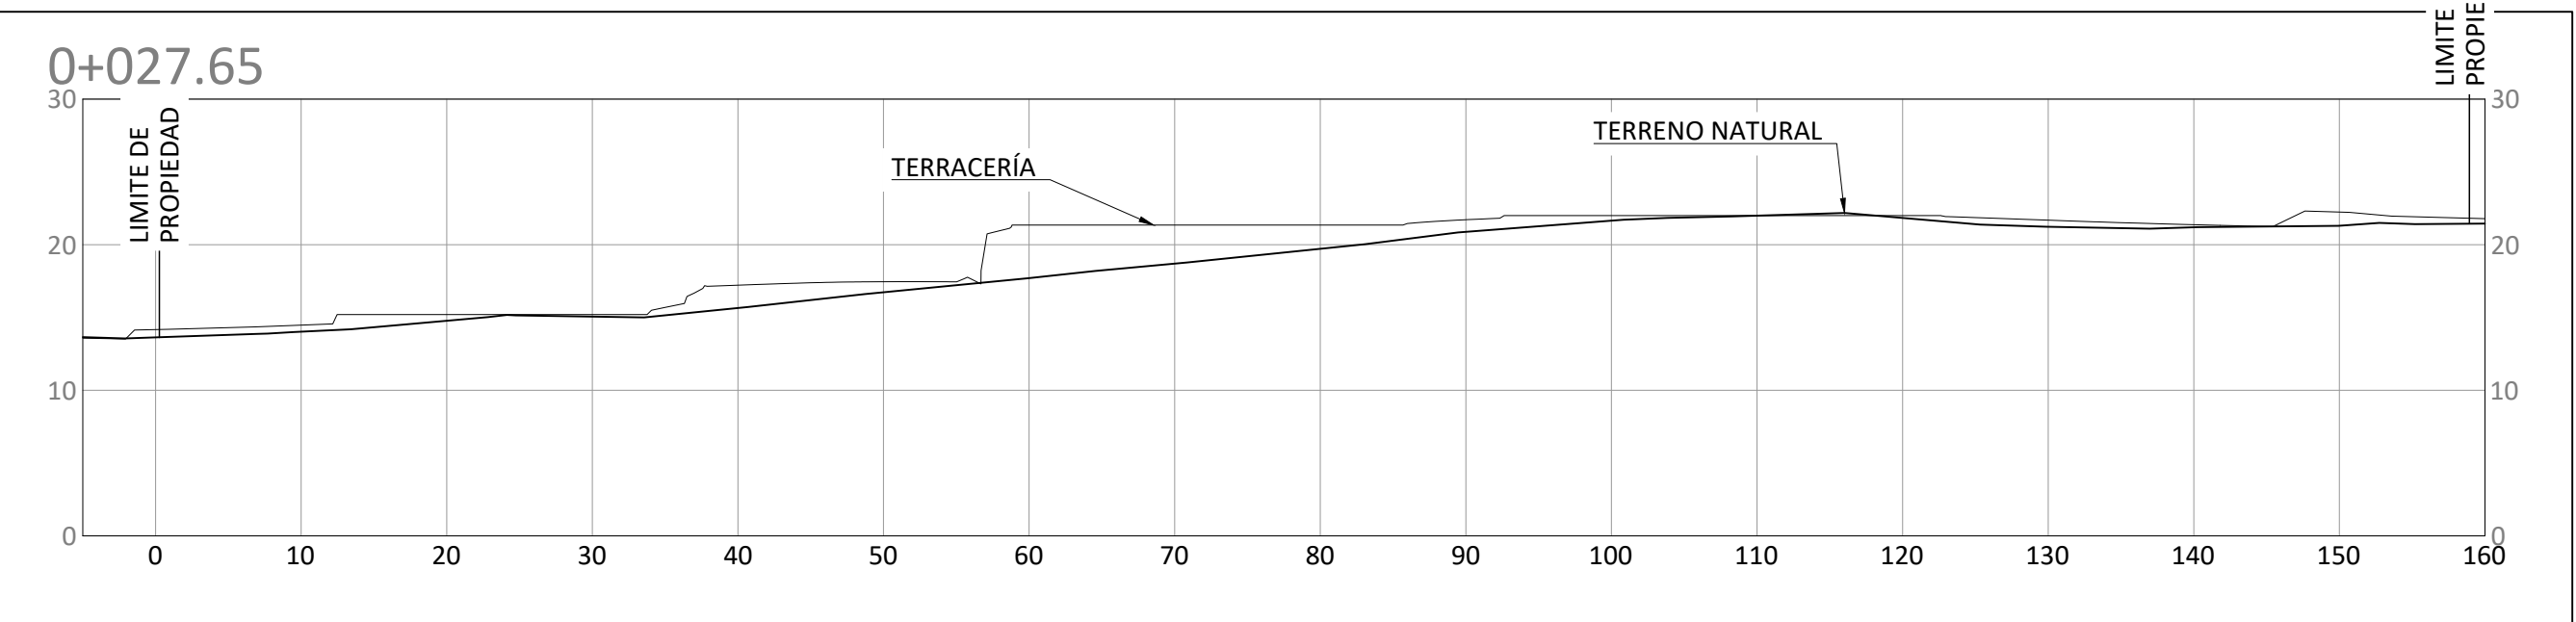
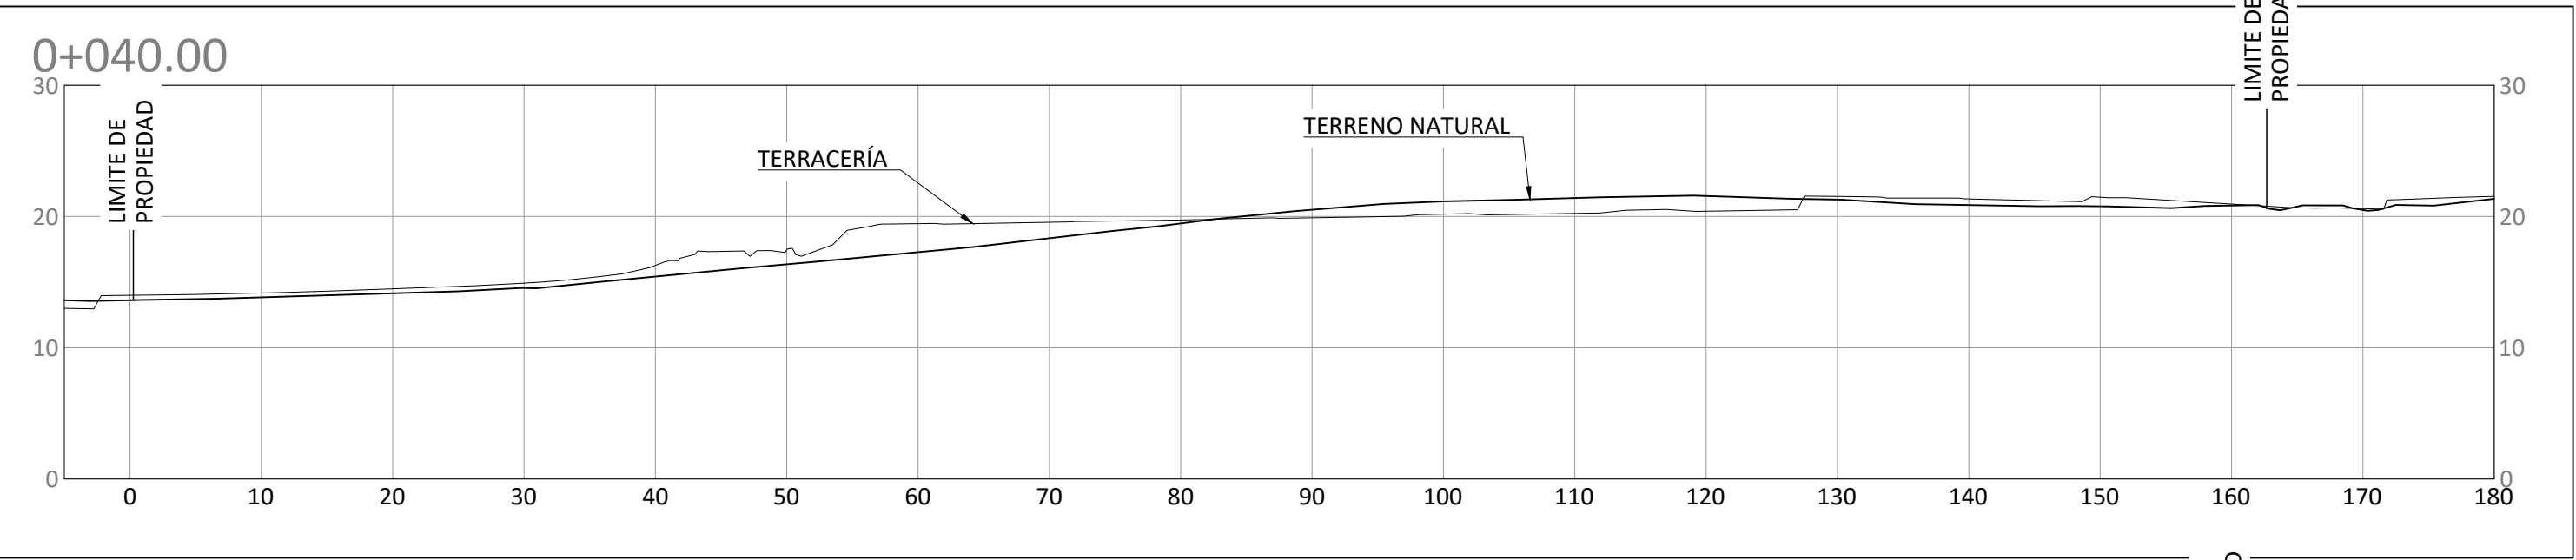
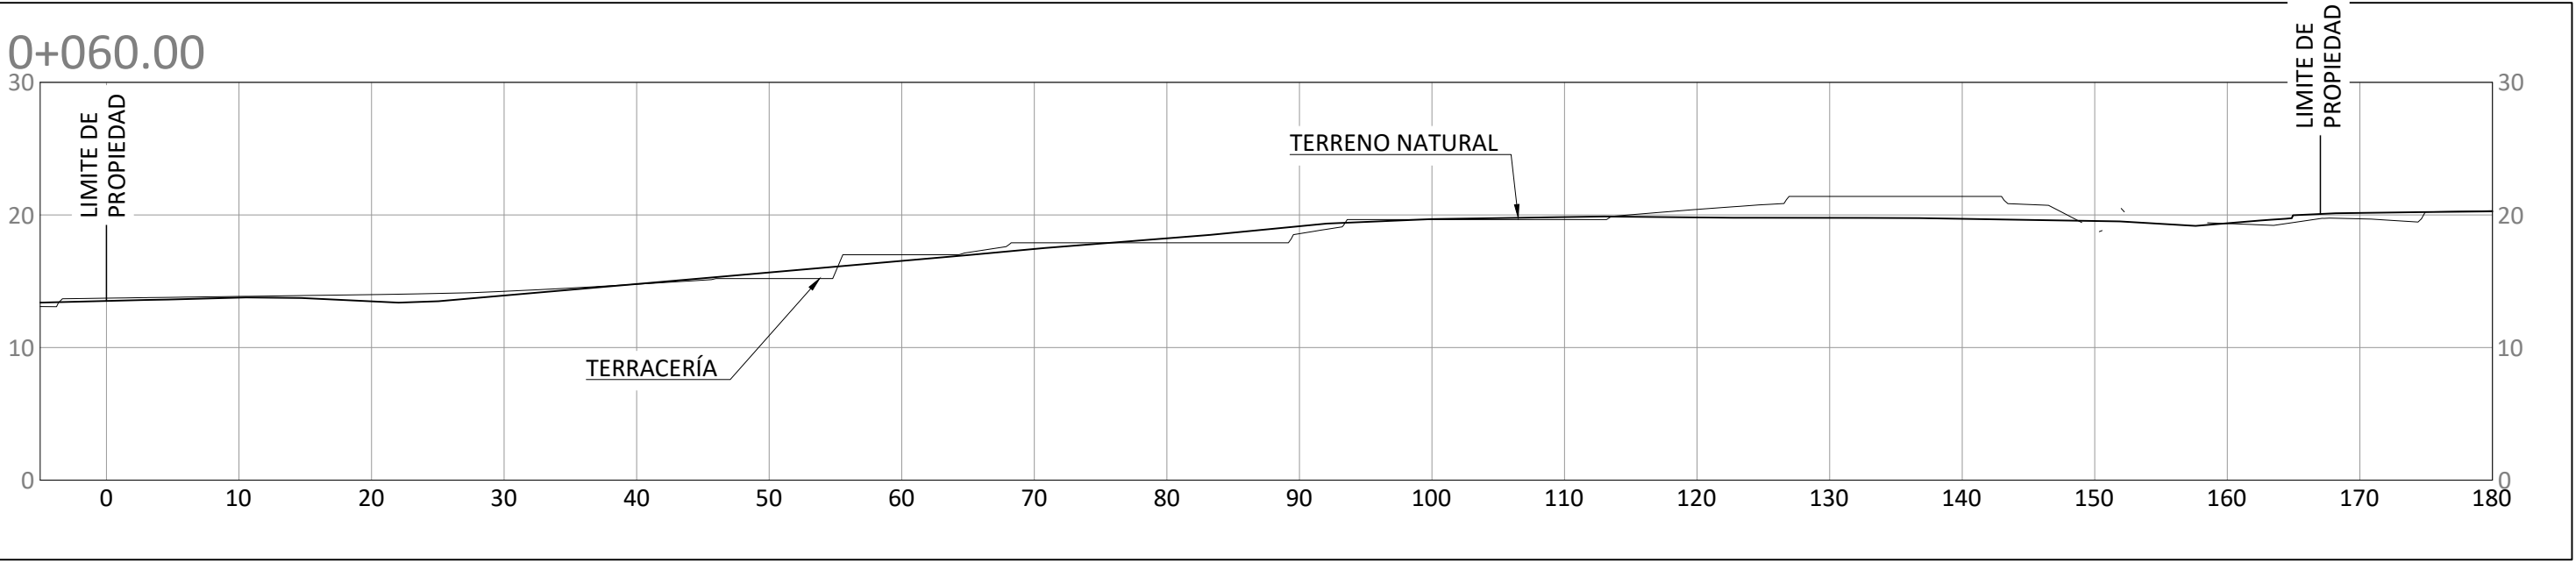


Tabla de Volúmenes de Corte y Terrapién						
Estacion	Area Terrapién (m²)	Area Corte (m²)	Volumen Relleno (m³)	Volumen Corte (m³)	Volumen Acumulado Relleno (m³)	Volumen Acumulado Corte (m³)
0+000.00	33.31	7.64	0.00	0.00	0.00	0.00
0+020.00	29.91	20.33	1011.47	363.58	1011.47	363.58
0+040.00	37.59	19.99	1080.00	512.25	2091.47	876.13
0+060.00	91.35	14.26	2138.99	502.03	4230.46	1488.15
0+080.00	27.31	61.89	1594.60	1118.98	6245.06	2597.74
0+100.00	10.16	107.18	599.16	2197.93	6844.62	4755.64
0+120.00	21.27	89.03	502.85	2550.70	7347.47	7306.34
0+139.65	45.87	61.63	403.49	847.95	7850.96	8153.90
0+149.00	35.11	47.51	793.19	604.87	8644.15	8658.77
0+159.68	17.23	11.68	823.33	756.58	9367.48	9715.35

ESTIMADO DE CORTE = 9,715.35m3
ESTIMADO DE RELLENO = 9,367.48m3
INCLUYE FACTOR DE COMPACTACION DE 1.30




LEYENDA

- 00.01

CORTE

+ 00.01

RELLENO

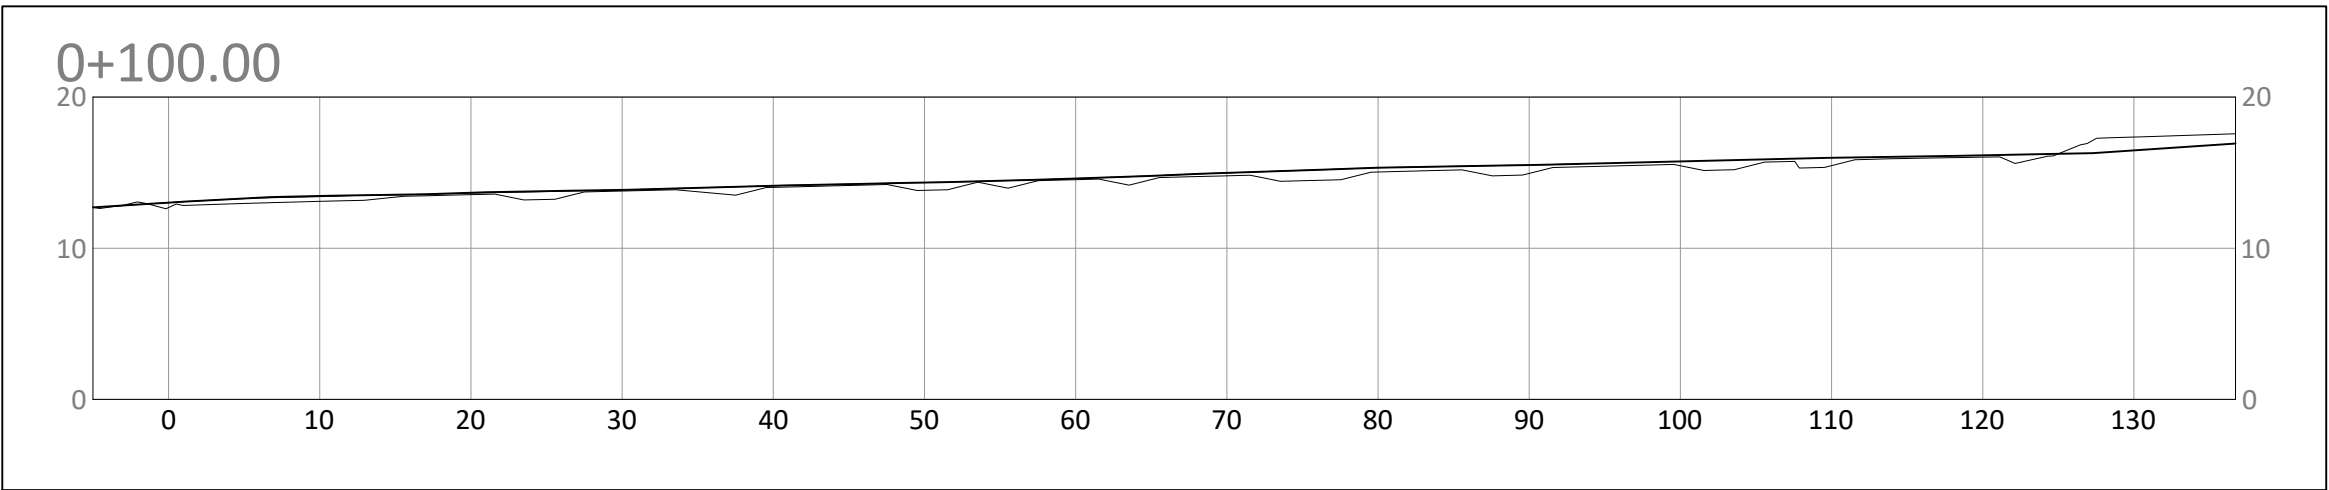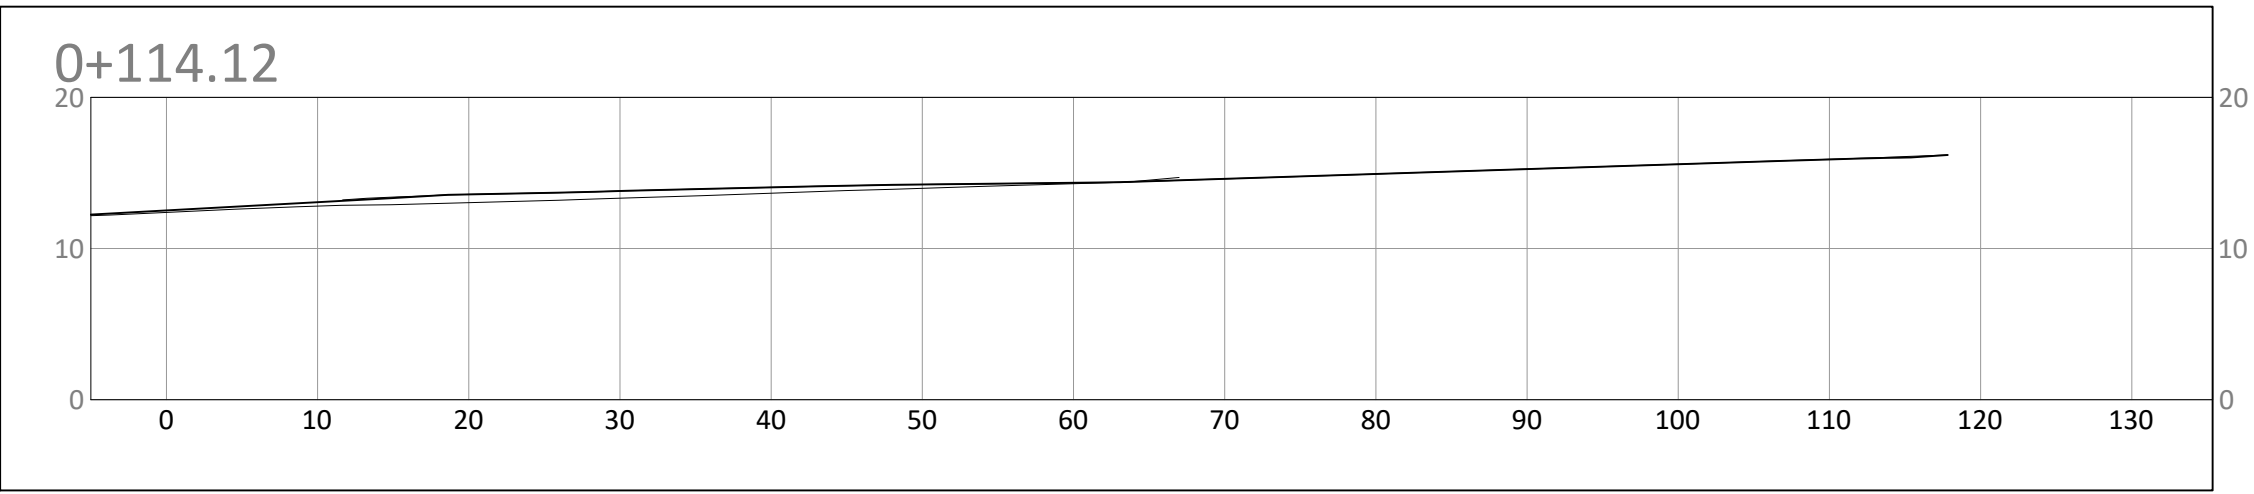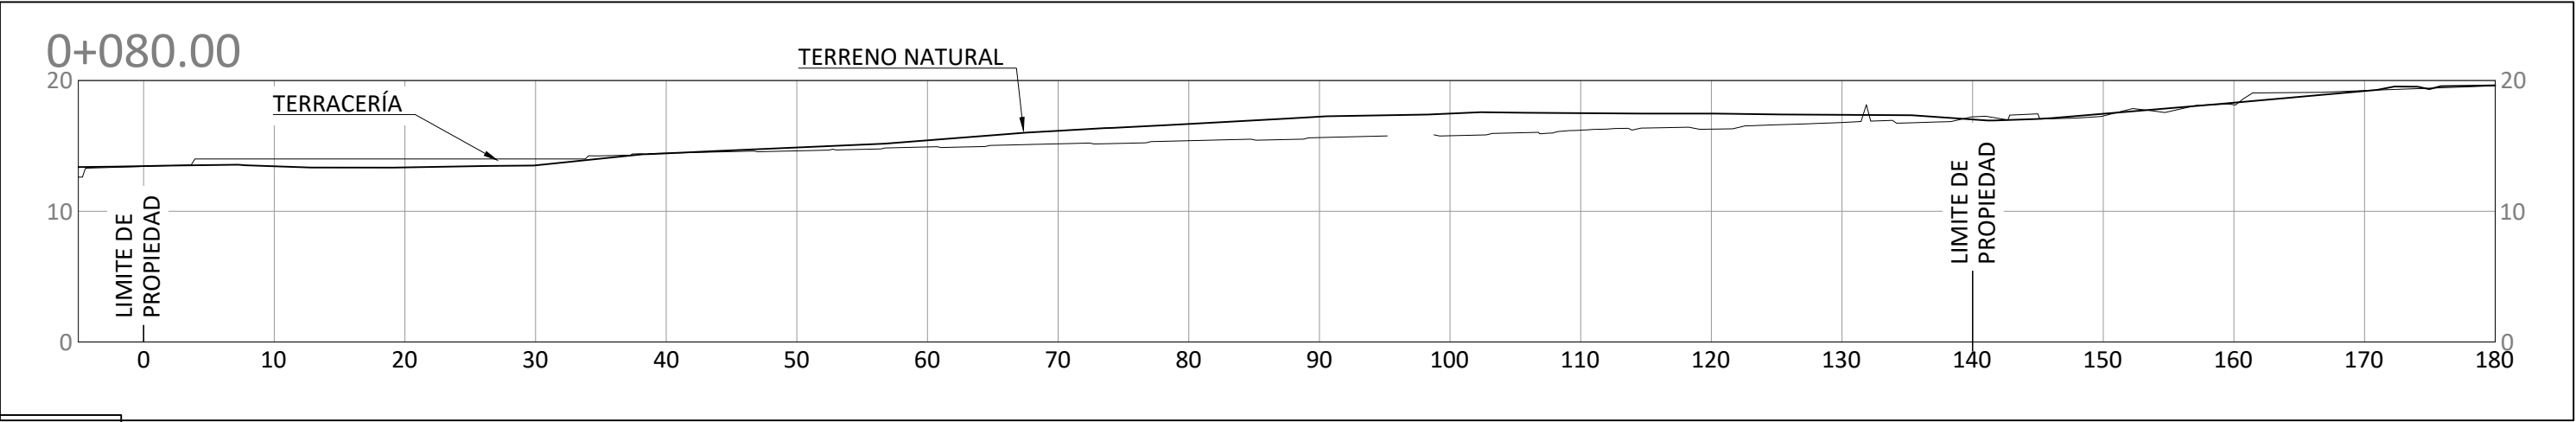

Los planos, dibujos y especificaciones técnicas son propiedad exclusiva de MONTAÑEZ ARQUITECTOS, está prohibida expresamente su reproducción total o parcial, y no podrán ser utilizados por firma alguna y/o su personal sin consentimiento previo por escrito

CEDESAM

PROYECTO
"ESTUDIOS, DISEÑOS, CONSTRUCCION, EQUIPAMIENTO DEL
NUEVO CENTRO DE DESARROLLO SOSTENIBLE AMBIENTAL
(CEDESAM) UBICADO EN EL AREA DE INVESTIGACION DE
RIO HATO, PROVINCIA DE COCLE."

LIC. N° 2023-1-08-0-02-LP-034280

CONSTRUCCIÓN:

Constructora JGM, S.A.

CONSORCIO INGENSIA-JGM

DISEÑADOR:

MONTAÑEZ
ARQUITECTOS

ARQ. JULIO MONTAÑEZ

DESARROLLO:

MONTAÑEZ
ARQUITECTOS

APROBACIÓN MUNICIPAL

DIRECCIÓN DE OBRAS Y CONSTRUCCIONES

DESCRIPCIÓN CONTENIDO DE HOJA:
SECCIONES DE MOVIMIENTO DE TIERRA
LÍNEA BASE 2
TABLA DE CORTES Y RELLENO

FECHA:

ESCALA:

INDICADA

REVISIONES

FECHA	REV.	DESCRIPCIÓN	REVISOR

CÓDIGO:

HOJA:
AR - DE 27

CEDESAM

RUTA