



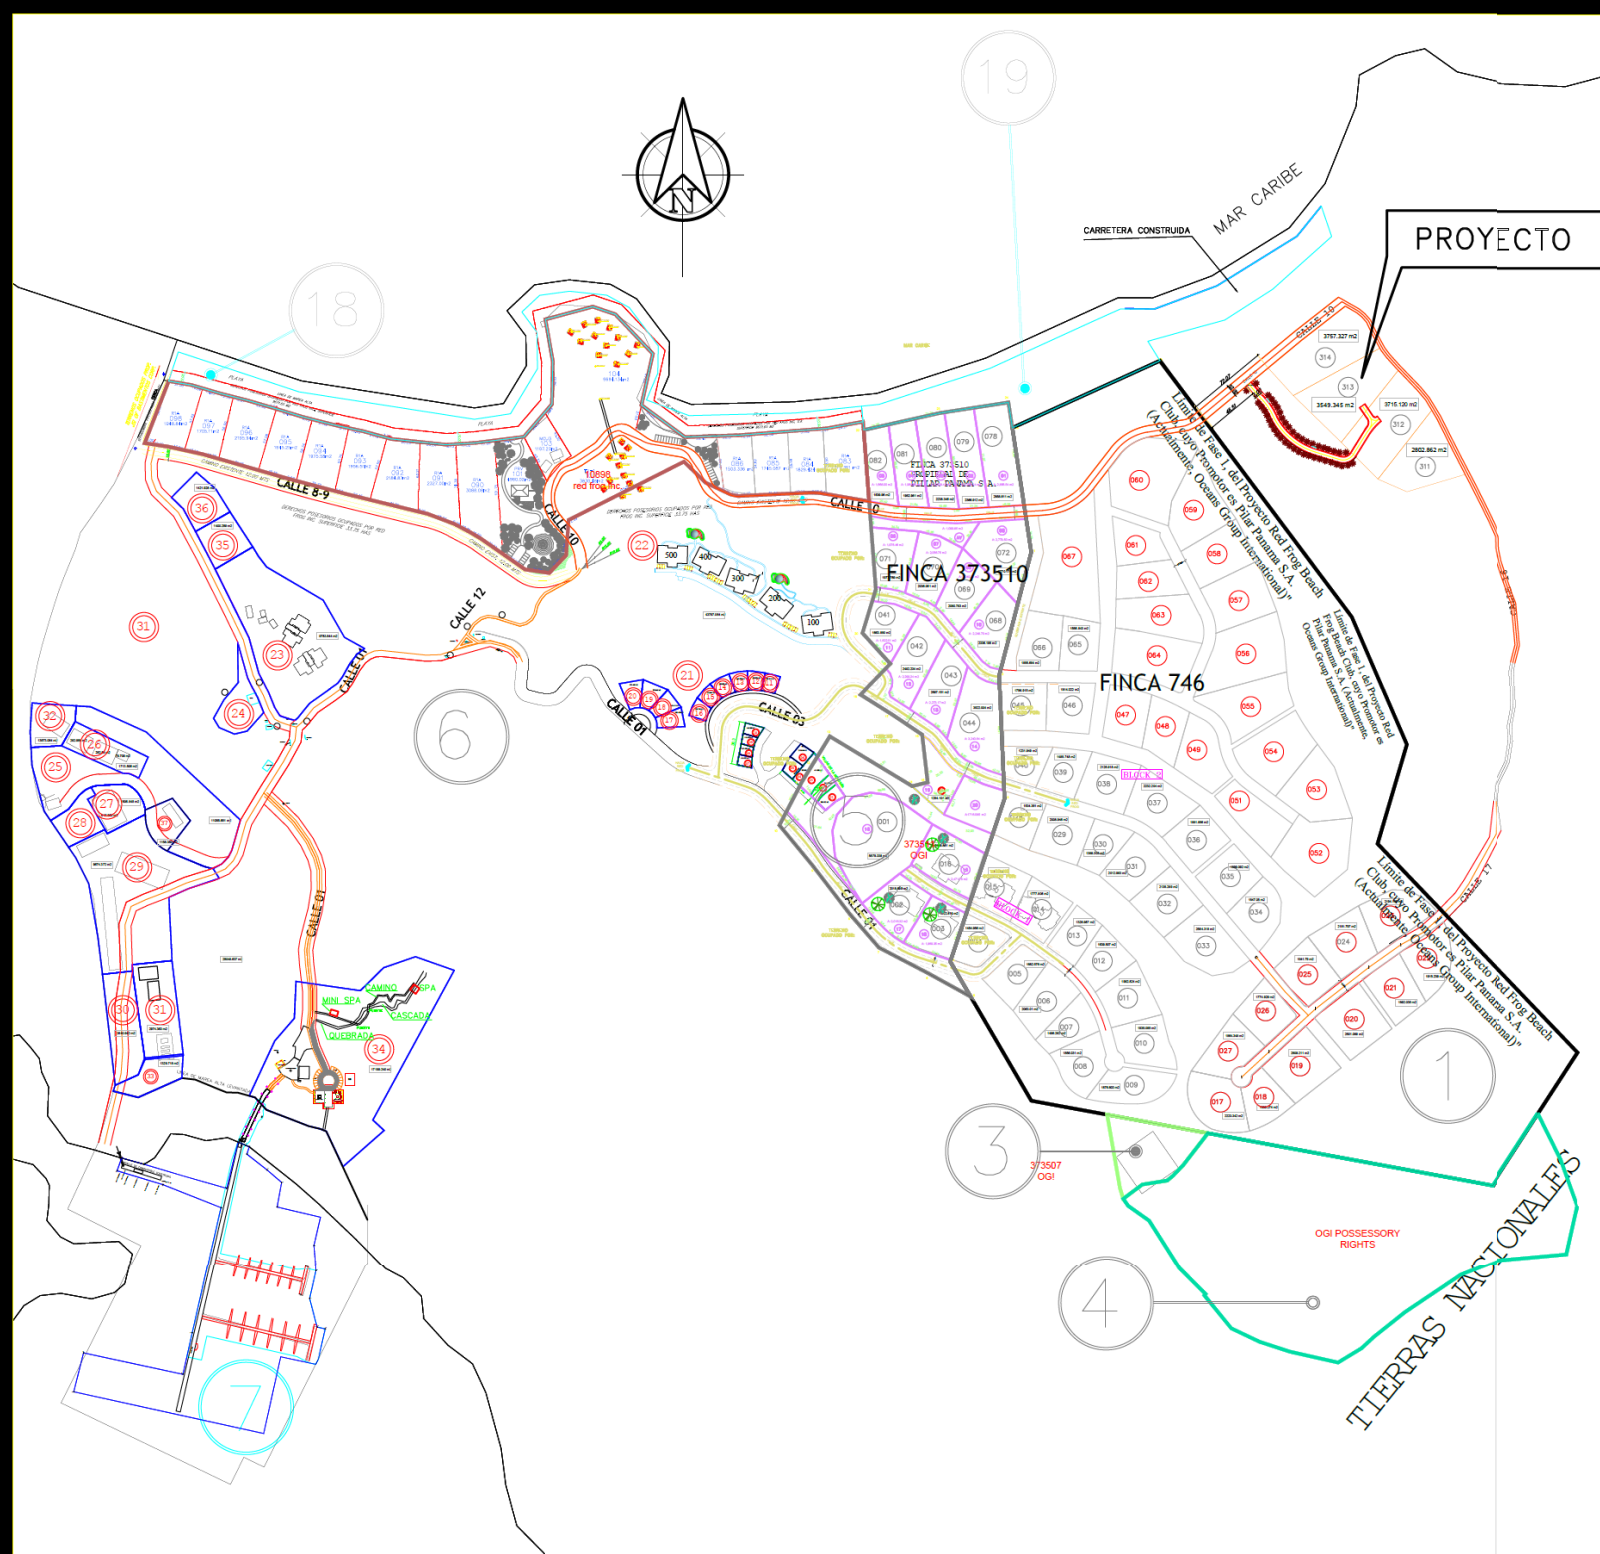

LOCALIZACION REGIONAL
ESC:1/3000

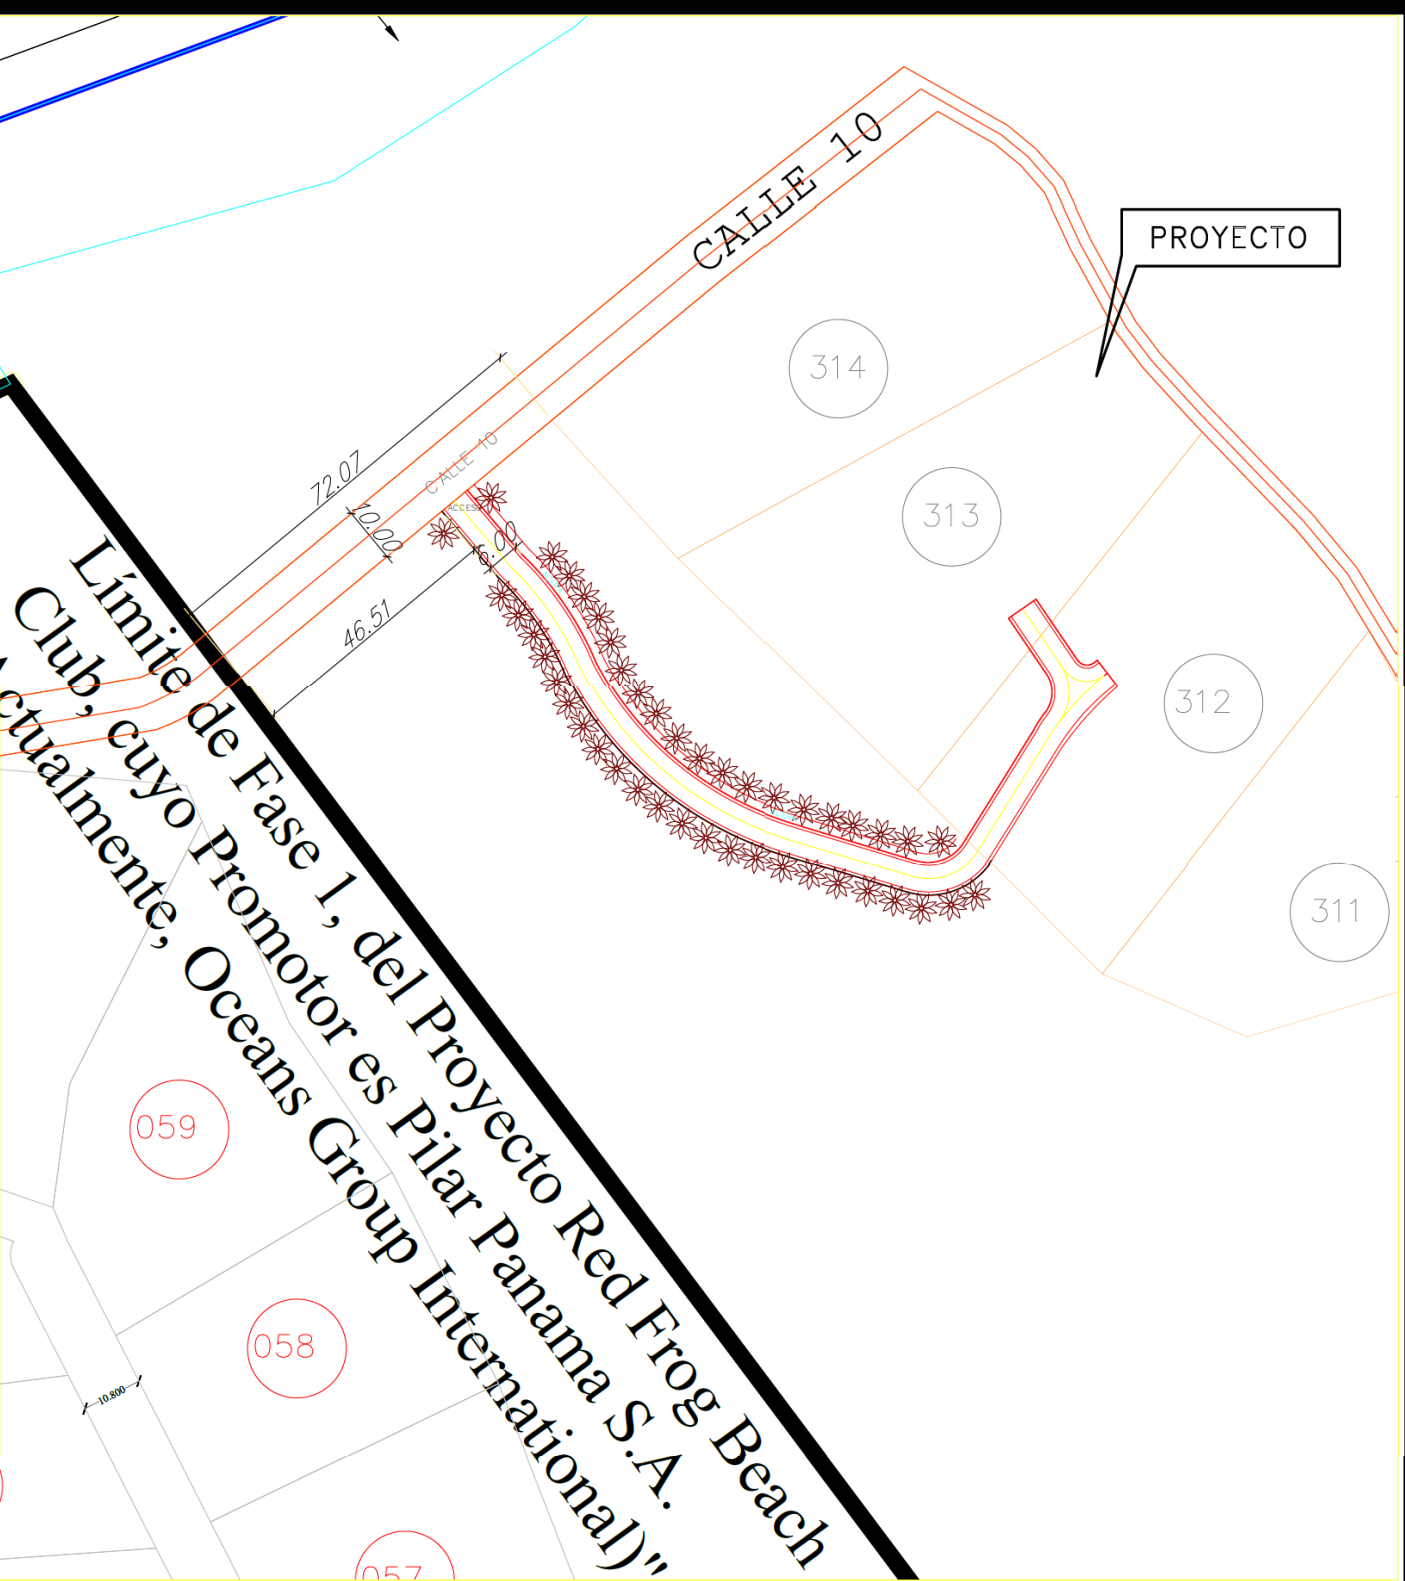

LOCALIZACION GENERAL
ESC:1/600

ANTEPROYECTO BLUE PEARL
APARTMENTS PHASE 1-2-3

PROPIEDAD DE: OCEANS GROUP INTERNATIONAL RUC: 531092-1-440192 DV12
REPRESENTANTE LEGAL: WILHELMINA J. BUSSING CEDULA: E-8-105280

USO: COMERCIAL

PROYECTO: BLUE PEARL APARTMENTS PHASE 1-2-3

PROPIETARIO

UBICACIÓN: ISLA BASTIMENTOS,
DISTRITO DE BOCAS DEL TORO, CORREO
DE BASTIMENTOS, PROVINCIA DE BOCAS
DEL TORO

MARZO 2019

ESCALA: INDICADA

CONTENIDO: - LOCALIZACION REGIONAL
- LOCALIZACION GENERAL

ING. MUNICIPAL

#1/1