


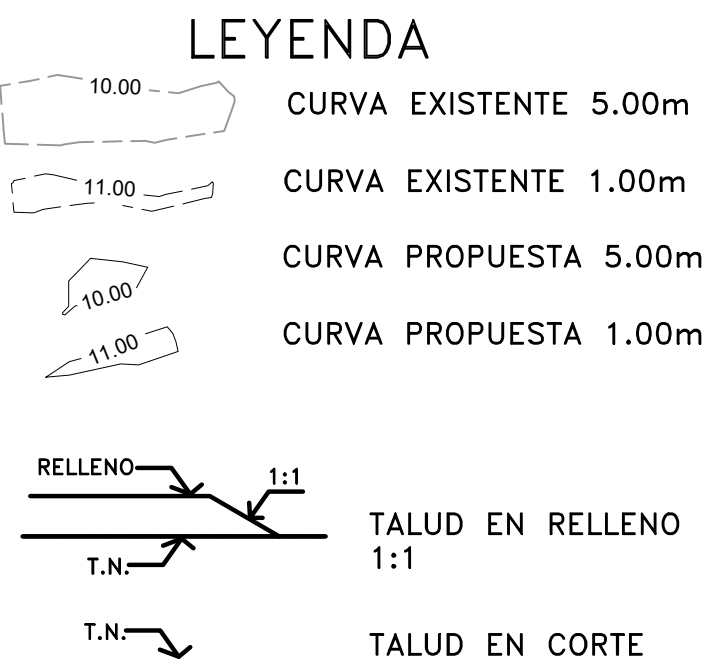




NOTA:
• TODO EL MOVIMIENTO DE TIERRA DEBERA SER DESARROLLADO EN SU TOTALIDAD DENTRO DE LOS LINDEROS DE LA PROPIEDAD, INCLUYENDO EL PIE DE TALUD QUE RESULTEN DEL MOVIMIENTO DE TIERRA



MOVIMIENTO DE TIERRA
TOPOGRAFIA DE TERRENO NATURAL
VS
TOPOGRAFIA DE DISEÑO

AREA DE MOV. DE TIERRA.....107.000.00m²
VOLUMEN DE RELLENO.....43.358.00m³
VOLUMEN DE CORTE.....38.870.00m³

NOTA: LOS VOLUMENES CALCULADOS CORRESPONDEN A VOLUMENES GEOMETRICOS, NO CONTEMPLAN NINGUN FACTOR DE COMPACTACION O EXPANSION

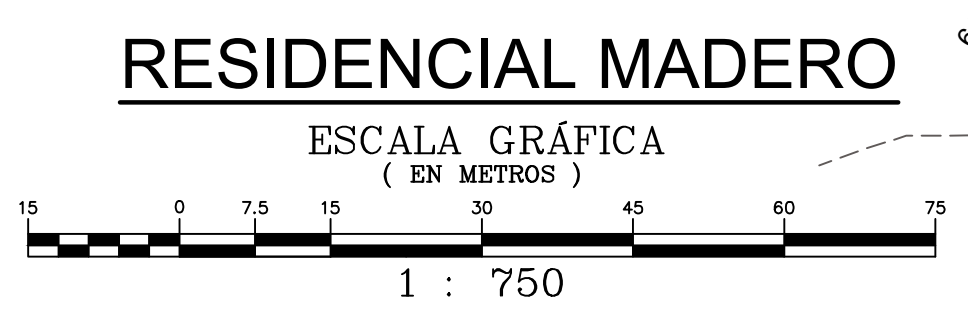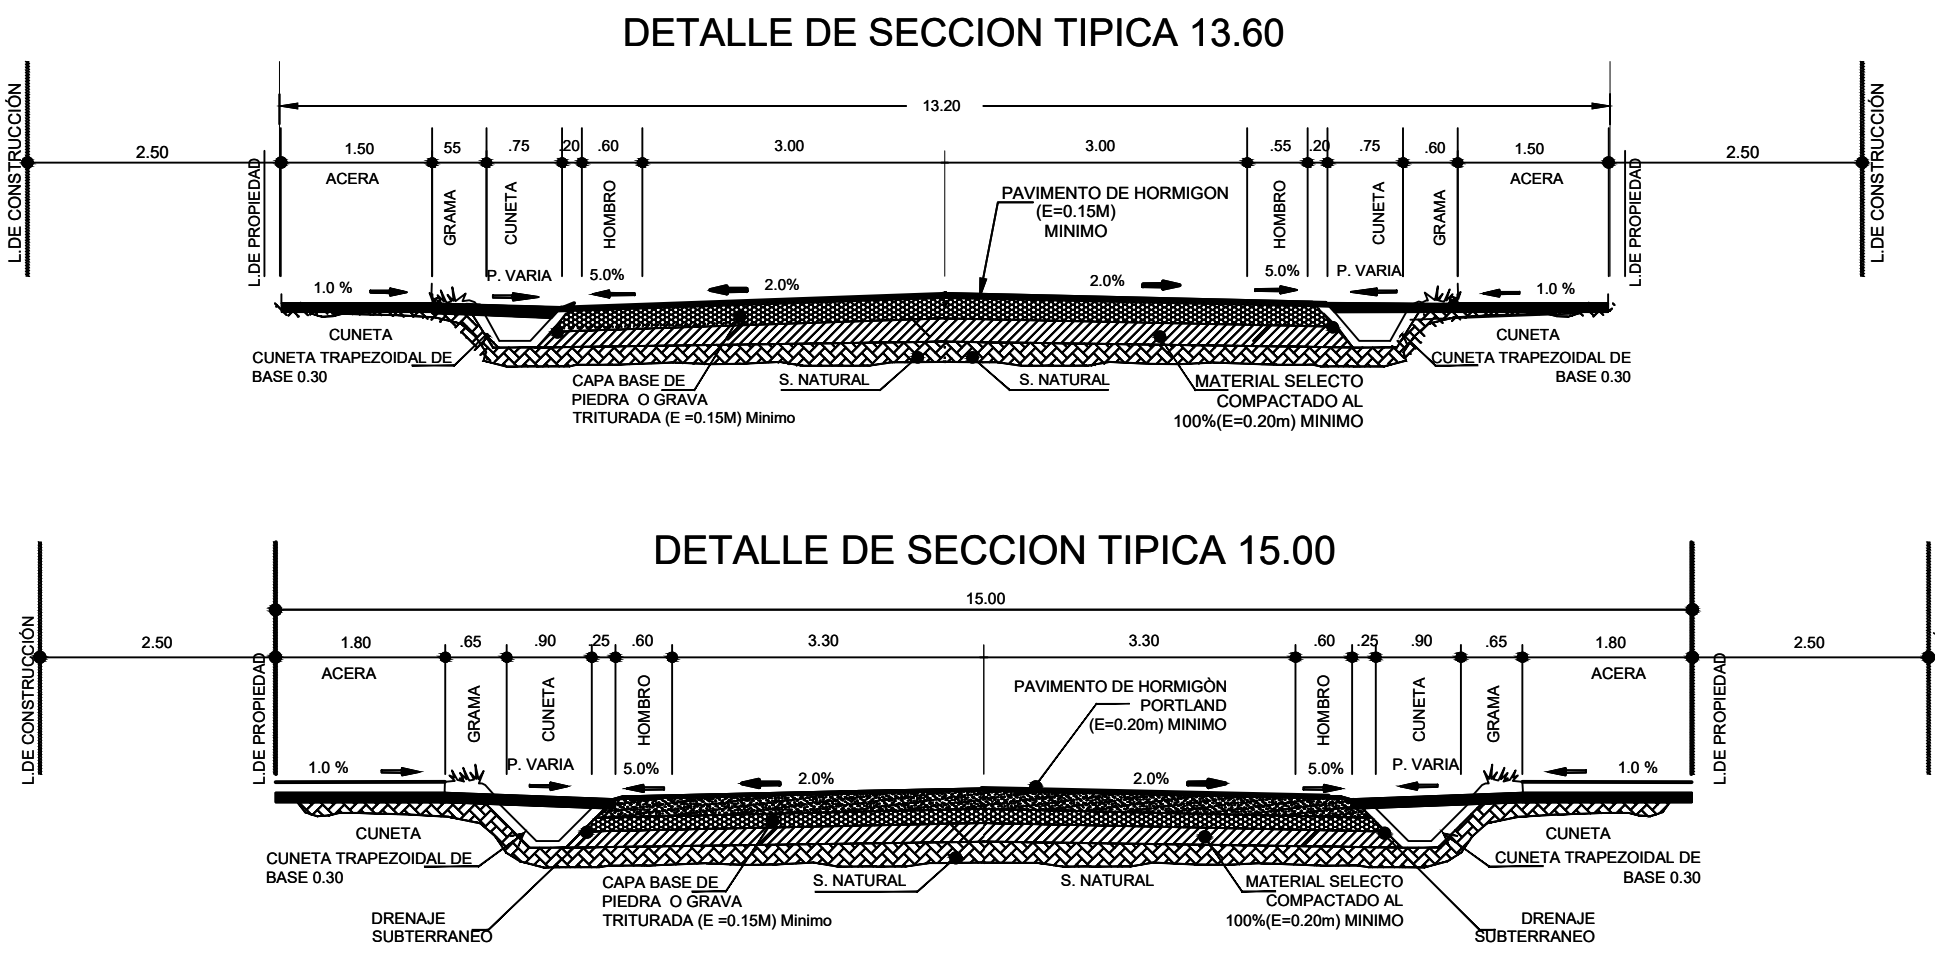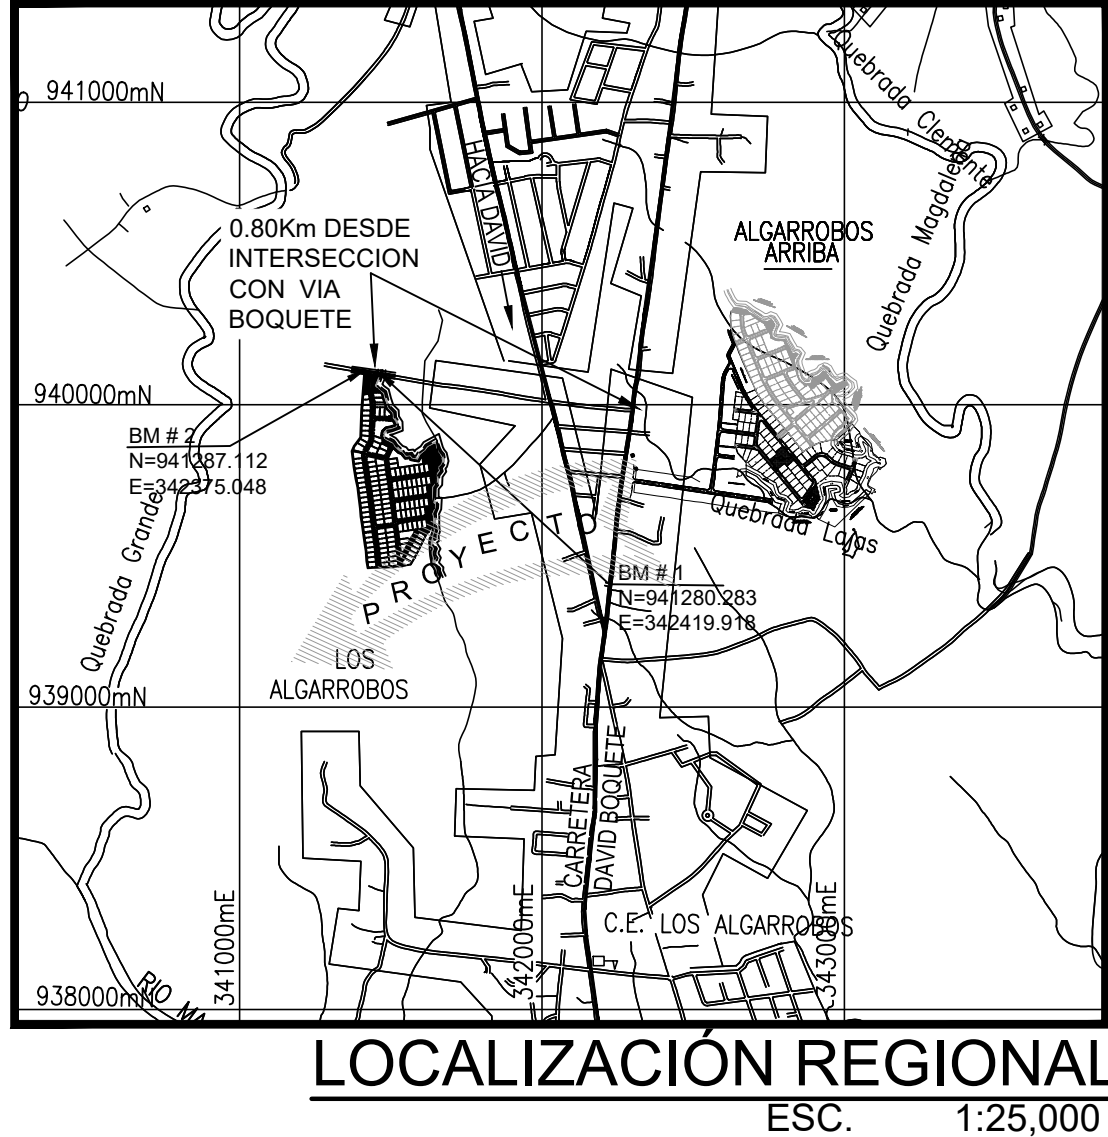

RESIDENCIAL		
MADERO		
PROPIETARIO		
MULTIKASAS, S.A		
FIRMA PROPIETARIO LUIS RAMON ARIAS VALDERAMA CED: 4125-729		
UBICACION		
LOS ALGARROBOS		
PROVINCIA	DISTRITO	CORREGIMIENTO
CHIRIQUI	DOLEGA	ALGARROBOS
DIRECCION DE OBRAS Y CONSTRUCCIONES MUNICIPALES		
INFORMACION REGISTRO PUBLICO		
PROPIETARIO: MULTIKASAS, S.A		
FOLIO REAL: 30432205		
COD. DE UBICACION: 4509		
DIRECCION: LOS ALGARROBOS		
DISEÑO: ARQ. JULIETA ARIAS		
DESARROLLO / DIBUJO:		
CONTENIDO:		
PLANTA DE TERRACERIA		
FECHA	ESCALA	HOJA
ABRIL 2025	INDICADA	Nº De 5