
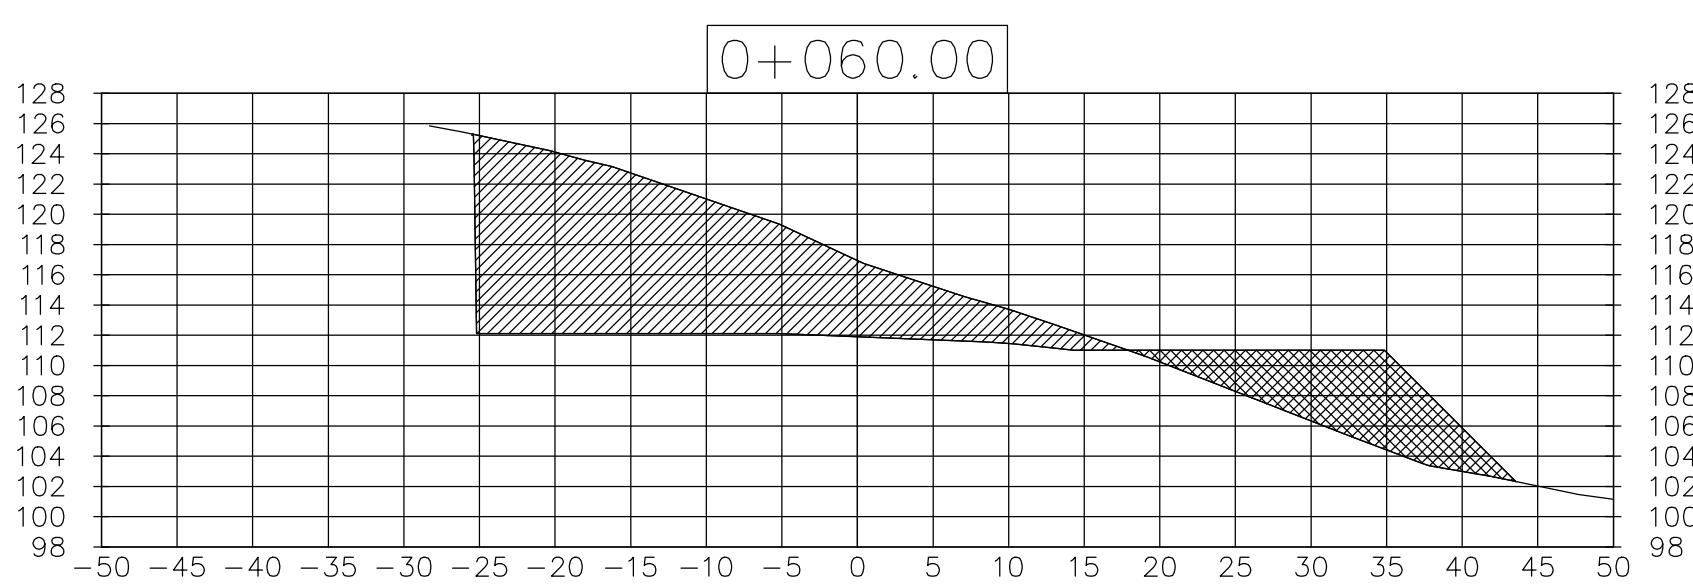
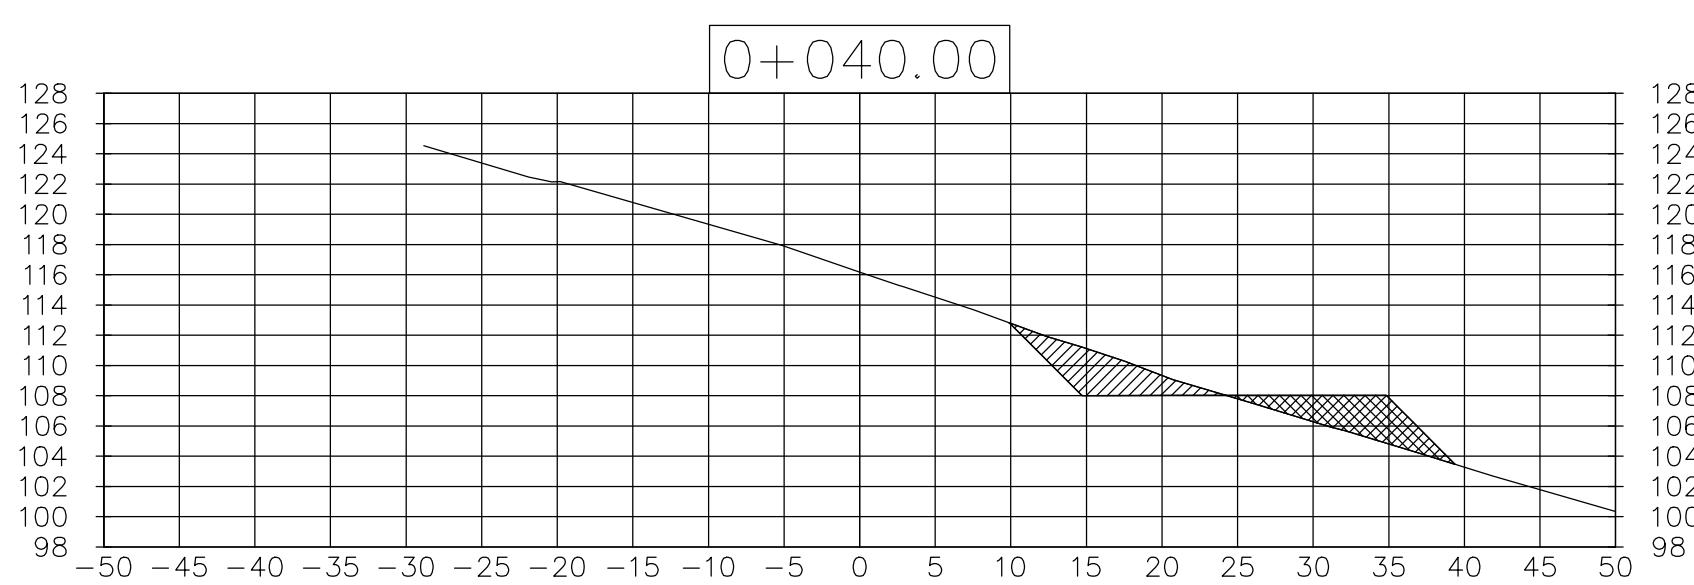
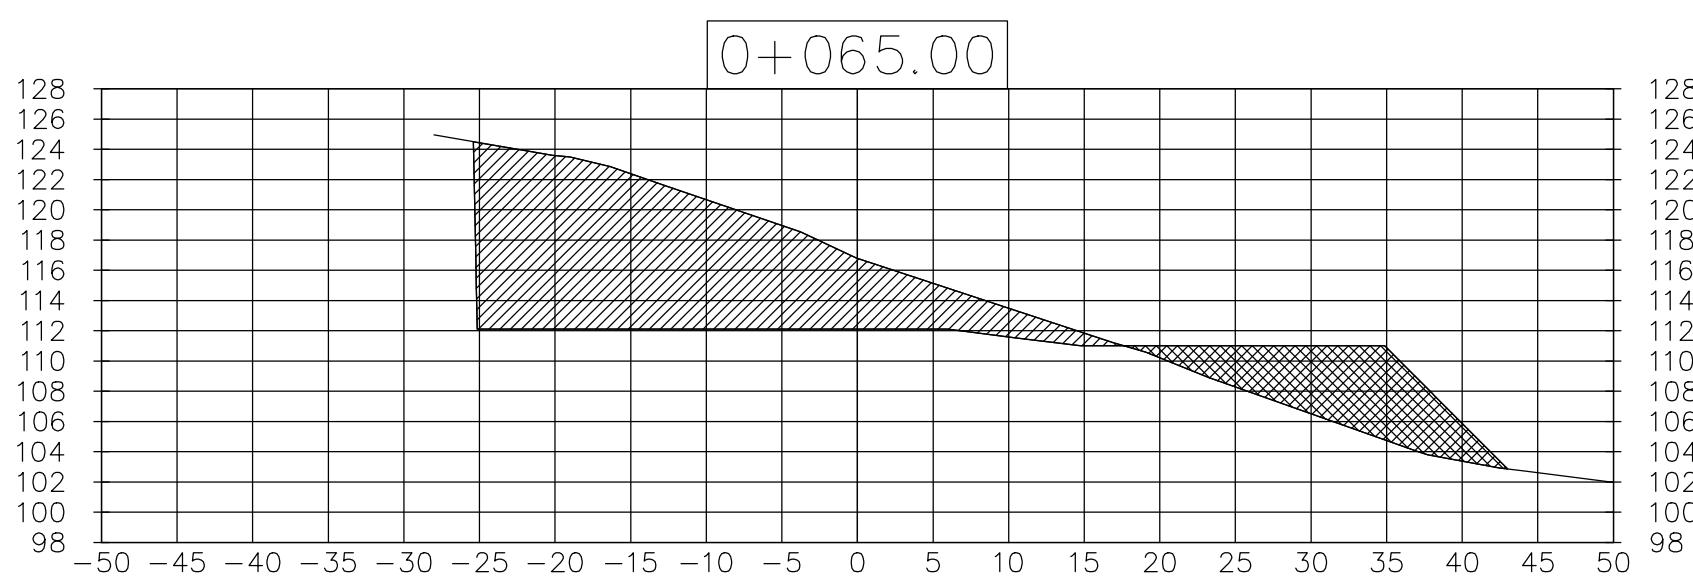
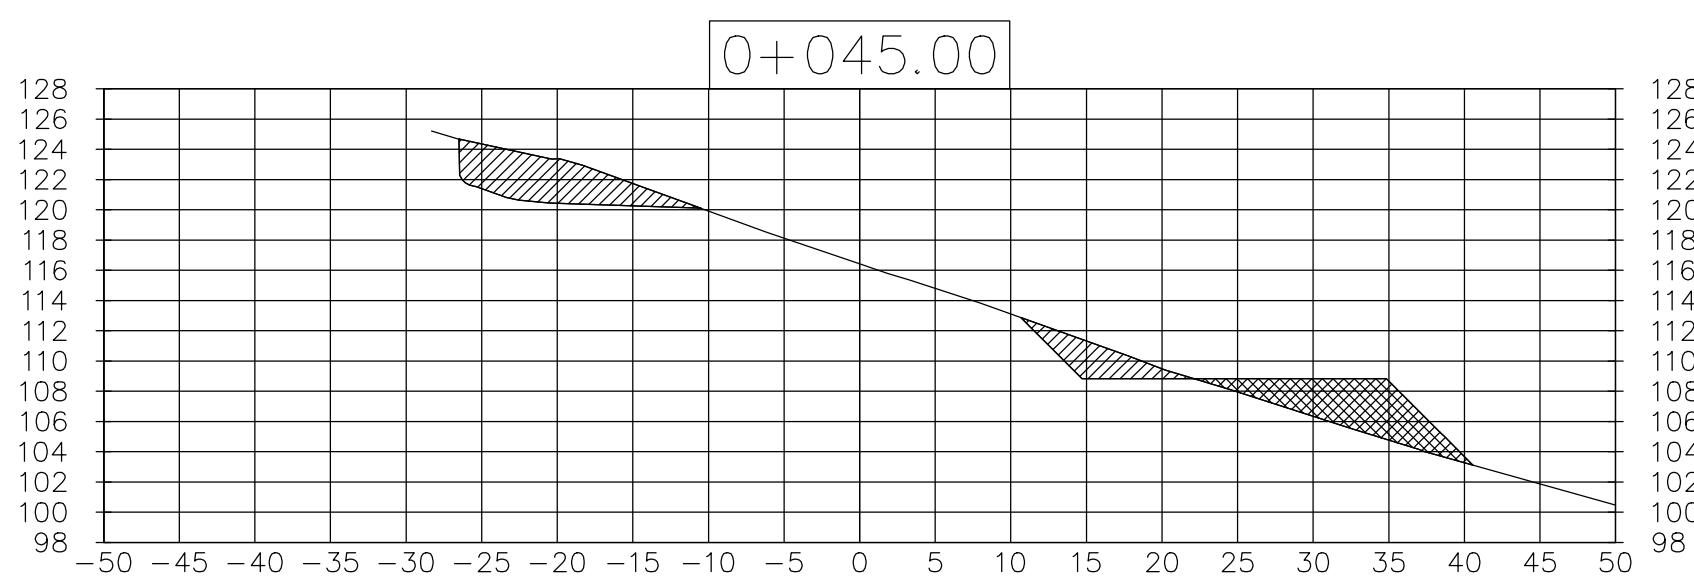
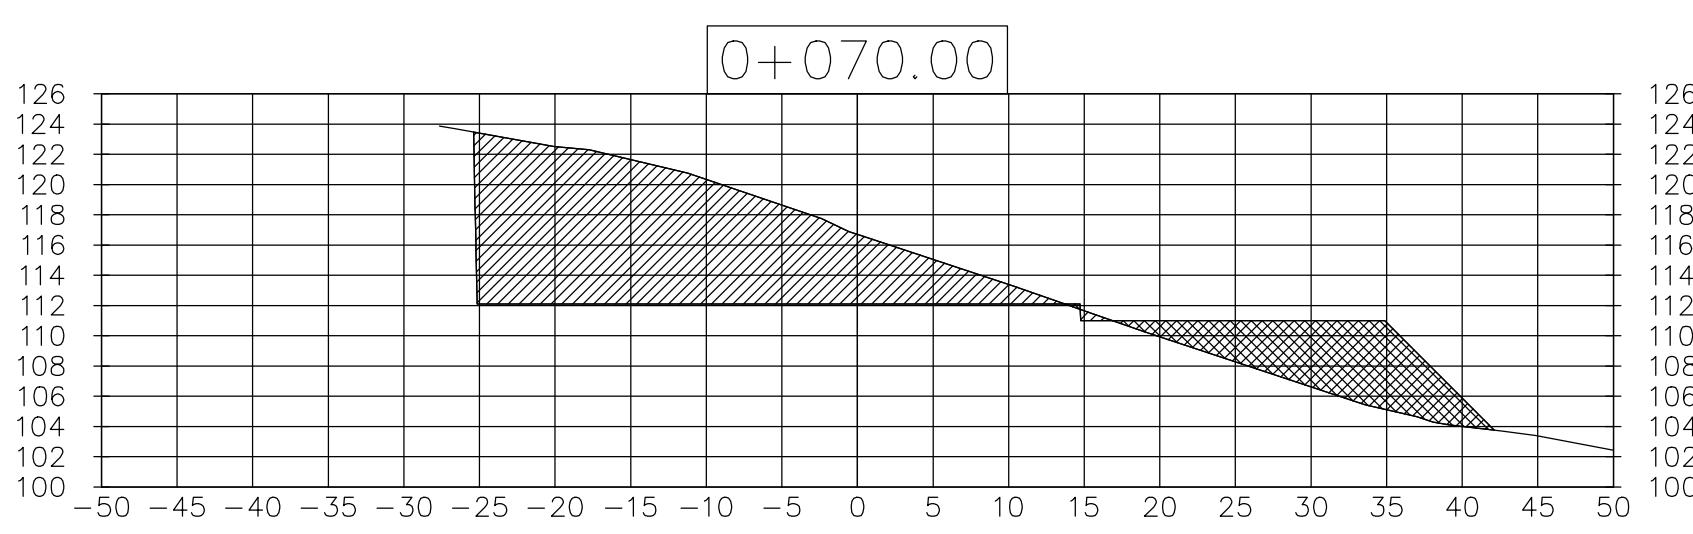
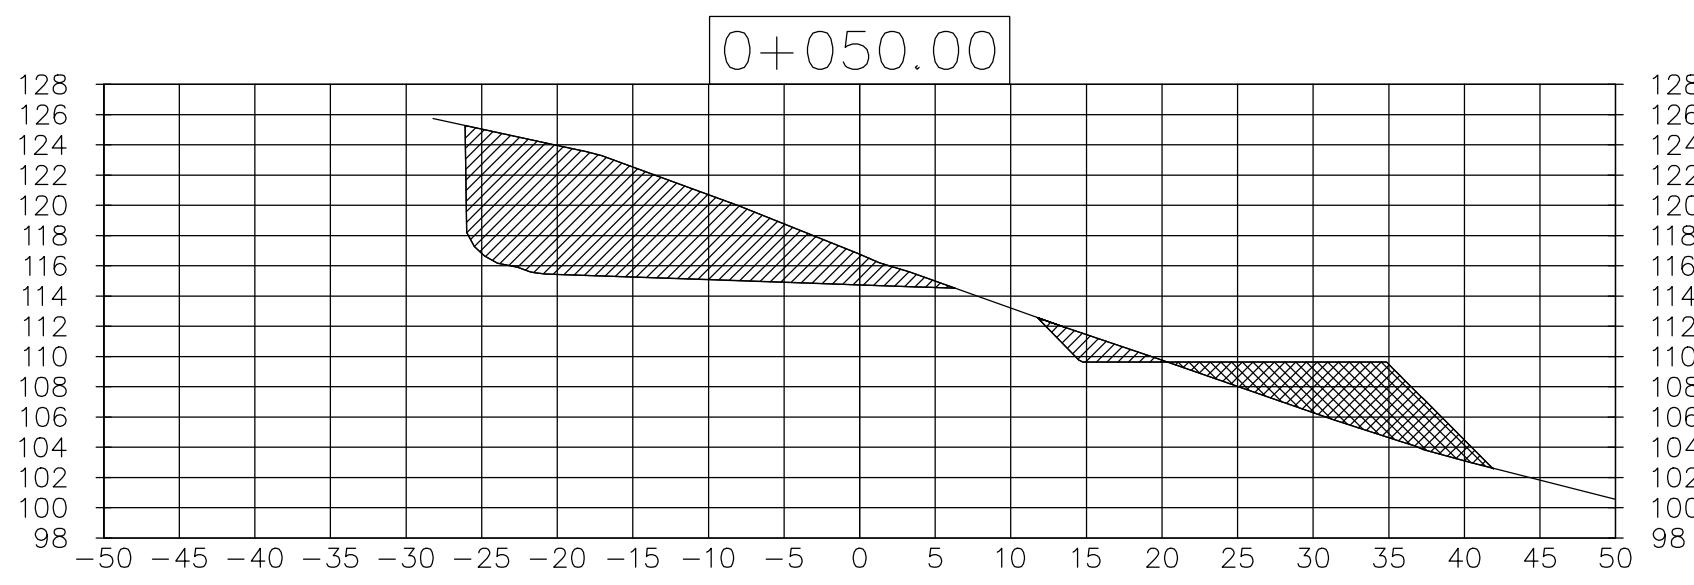
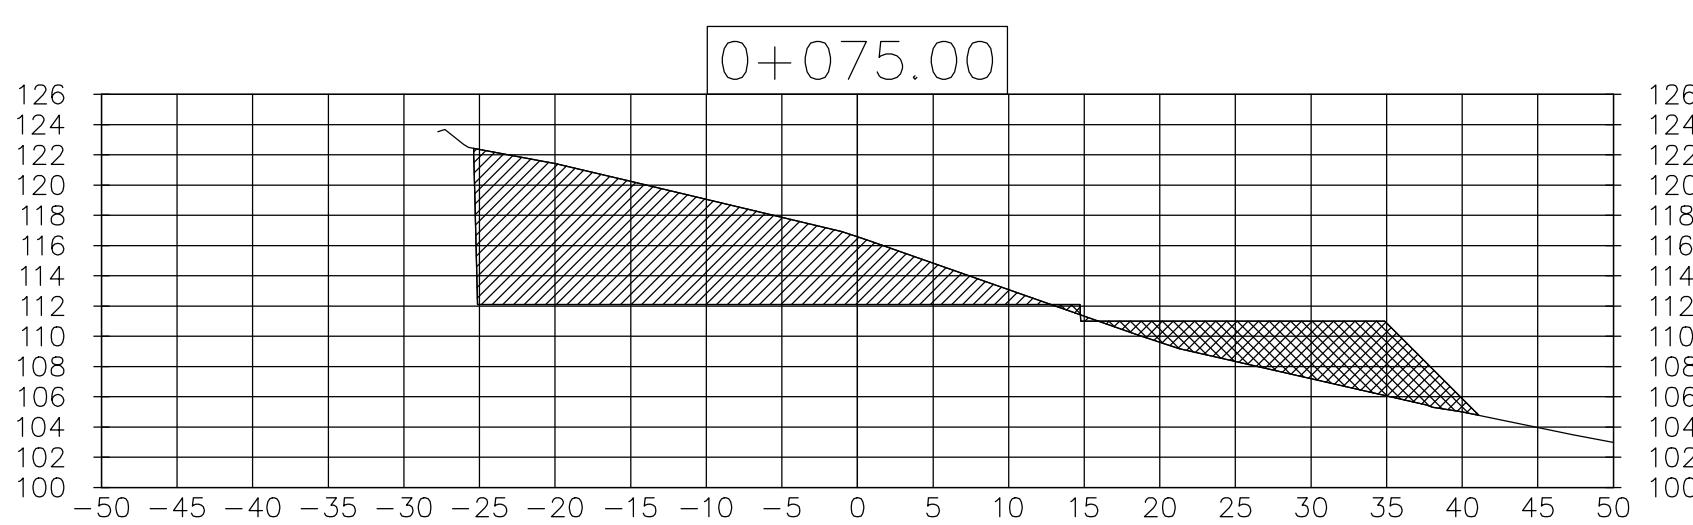


Proyecto:	
<b>MELENDEZ</b>	
Diseñado por:	Contenido:
Arq. Lydia Sánchez	
Dibujado por:	Escala:
L.S.	INDICADAS
Calculado por:	Hoja: 03
Revisado por: ARQ.L.M.S.L.	Fecha:
Ubicación:	

Firma del Propietario \_\_\_\_\_

Director de Obras y Construcciones Municipales \_\_\_\_\_

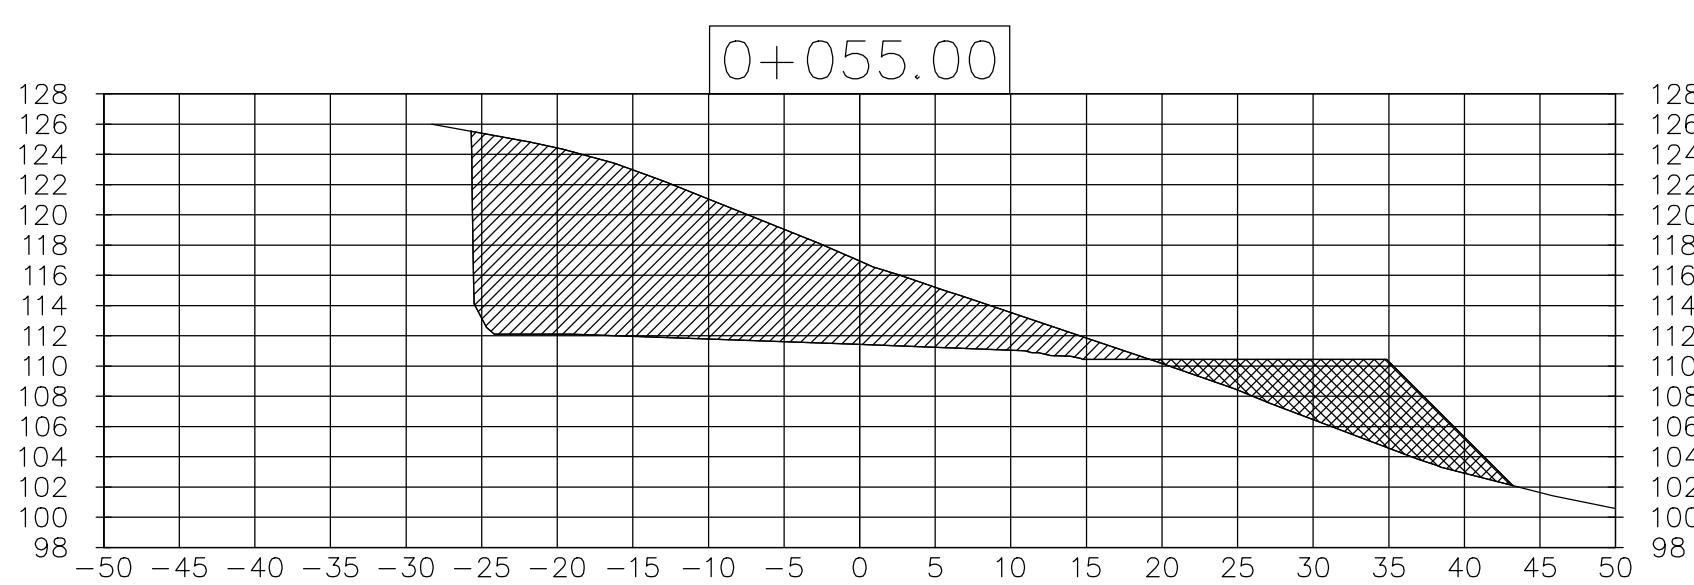

LEYENDA	
	AREA DE RELLENO
	AREA DE CORTE