
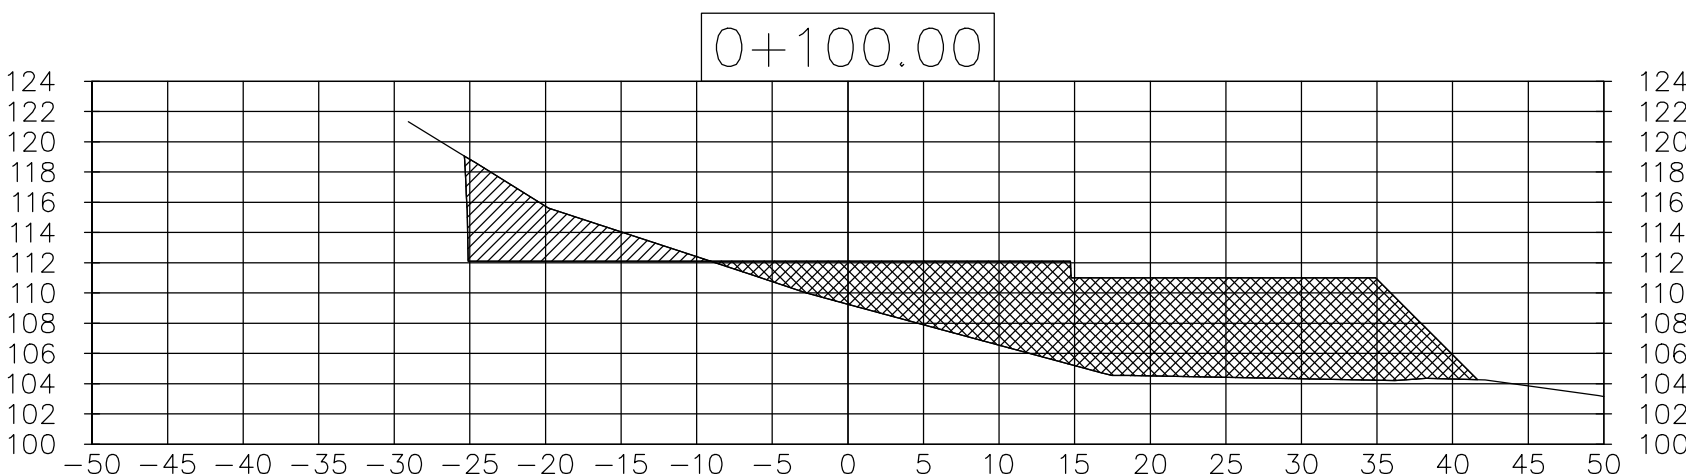
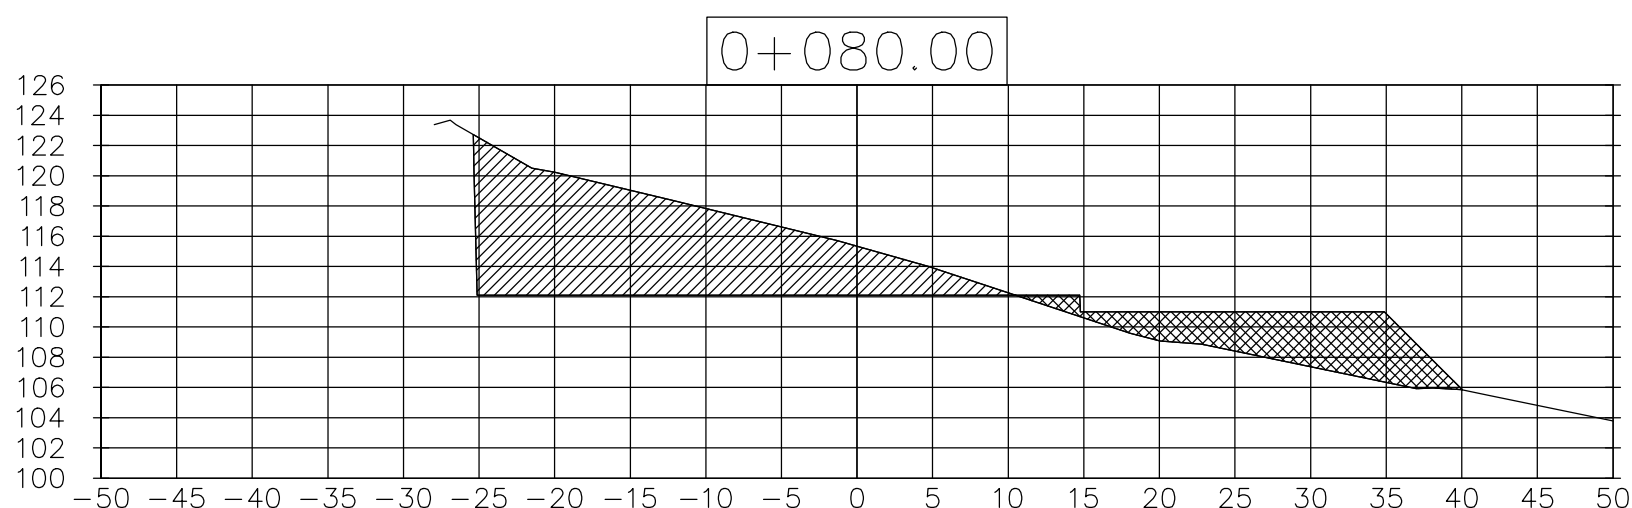
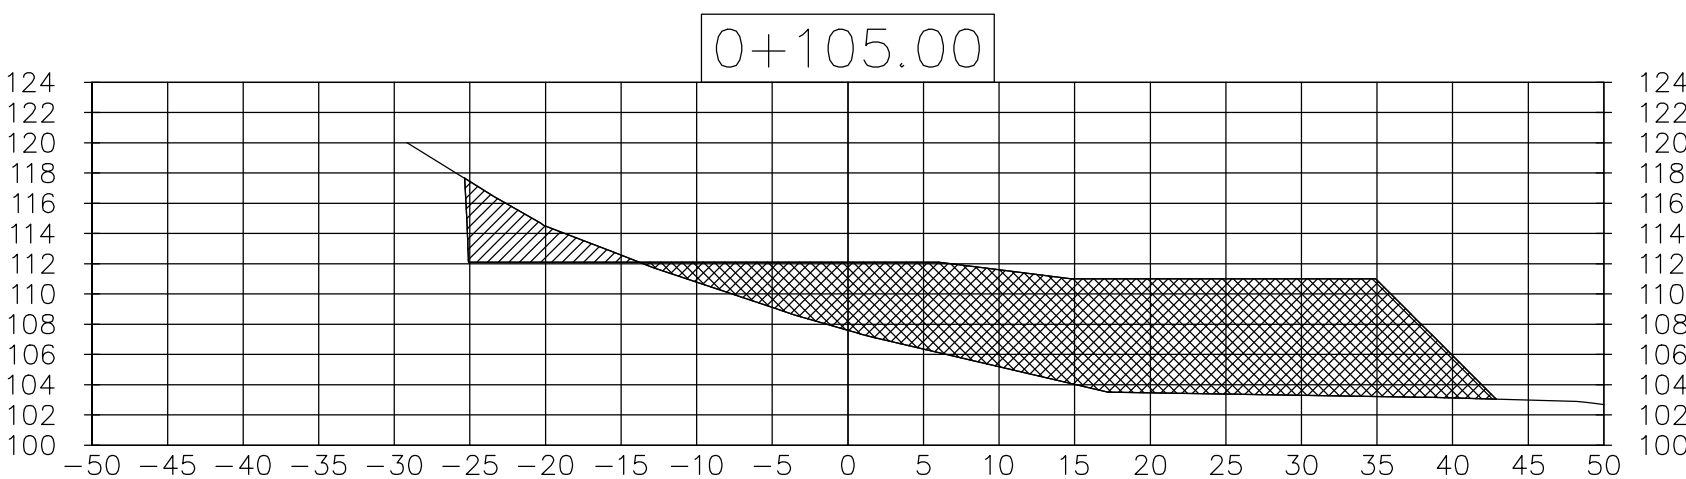
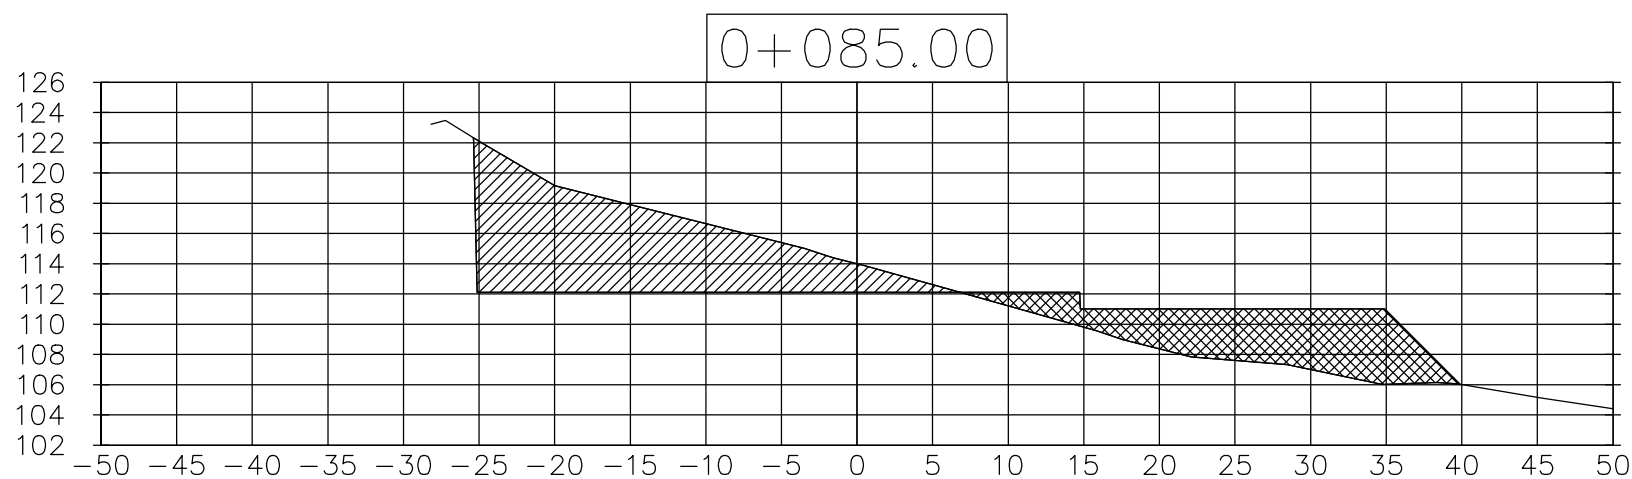
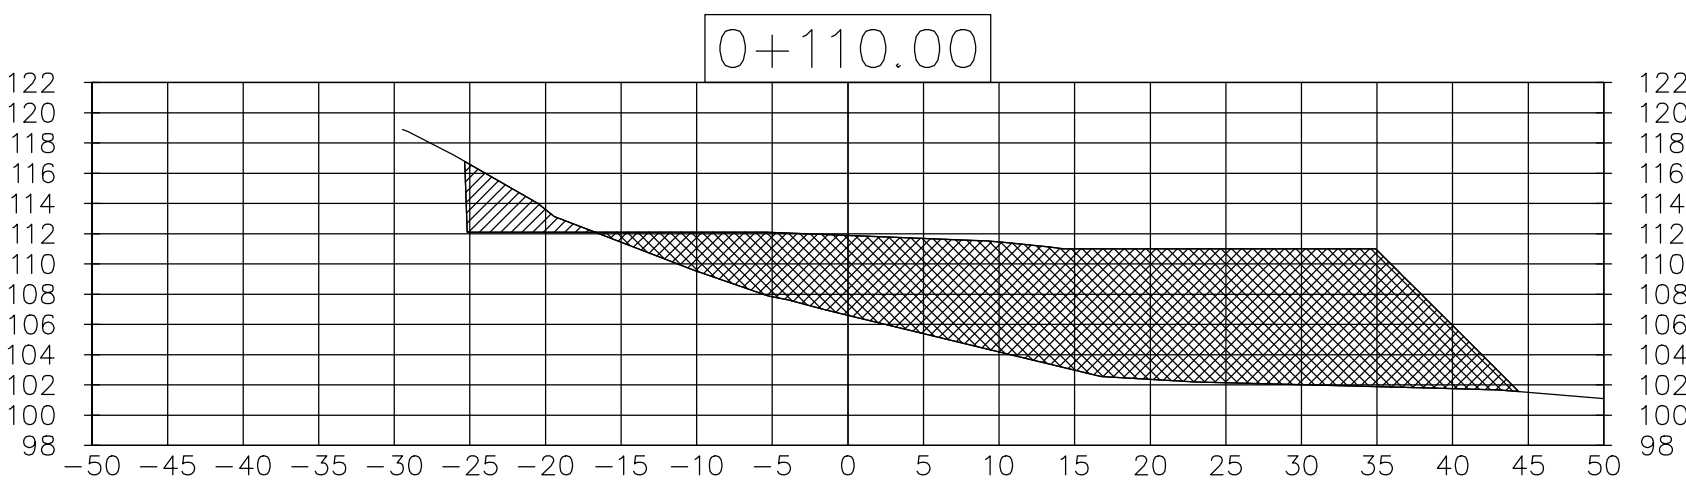
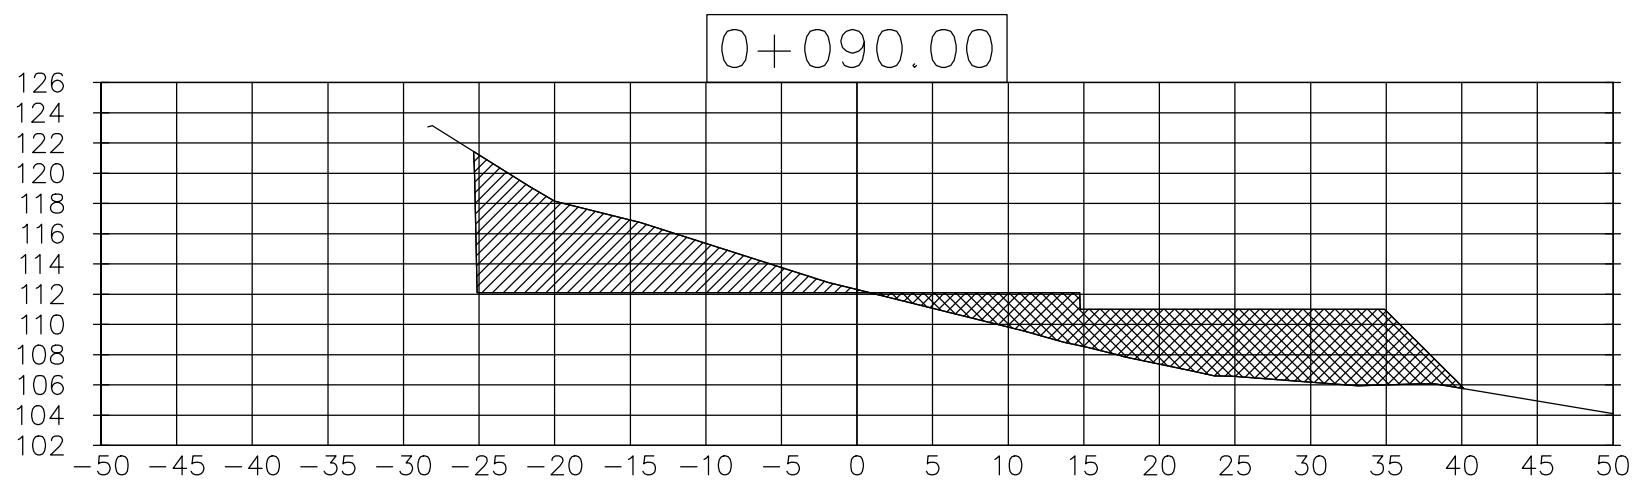
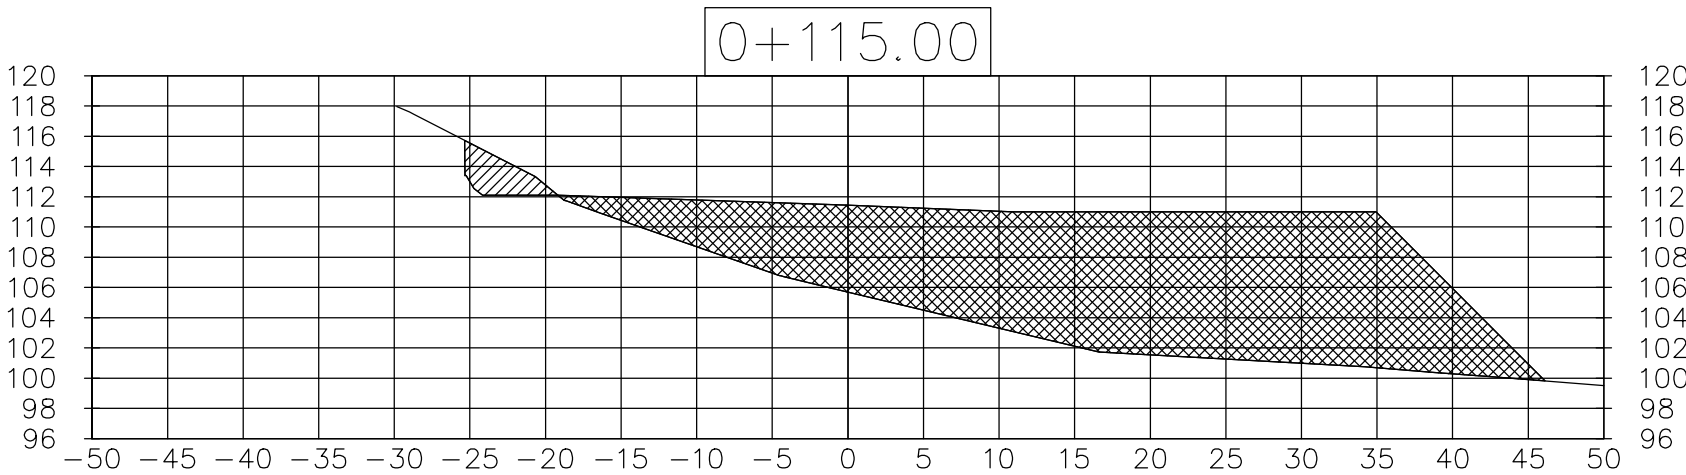


Proyecto:	
MELENDEZ	
Diseñado por:	Contenido:
Arq. Lydio Sánchez	
Dibujado por:	Exco:
L.S.	INDICADAS
Calculado por:	Hoja: 04
Revisado por:	Fecha:
ARQ.L.M.S.L.	

Ubicación:

Firma del Propietario

Director de Obras y Construcciones Municipales

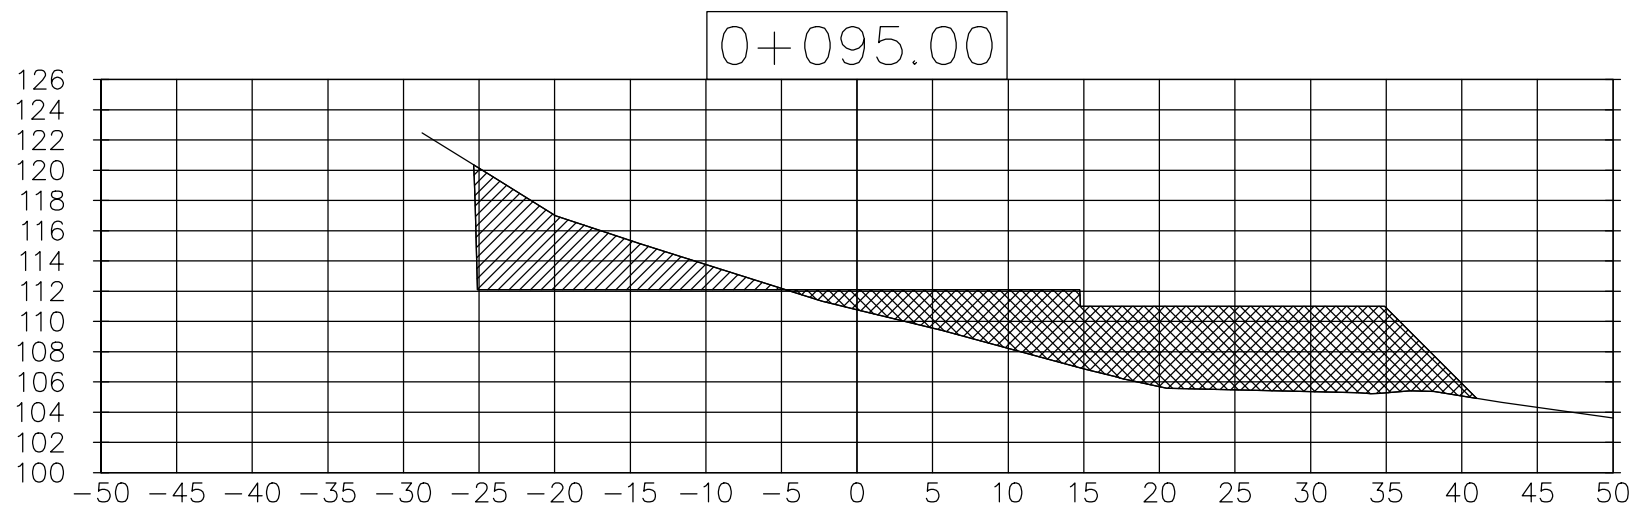

LEYENDA	
	AREA DE RELLENO
	AREA DE CORTE

SECCIONES DE MOVIMIENTO DE TIERRA

ESC. 1:500