

Proyecto:	
MELENDEZ	
Diseñado por:	Contenido:
Arq. Lydia Sánchez	
Dibujado por:	Escala:
L.S.	INDICADAS
Calculado por:	Hoja: 05
Revisado por: ARQ.L.M.S.L.	Fecha:
Ubicación:	
Firma del Propietario	
Director de Obras y Construcciones Municipales	




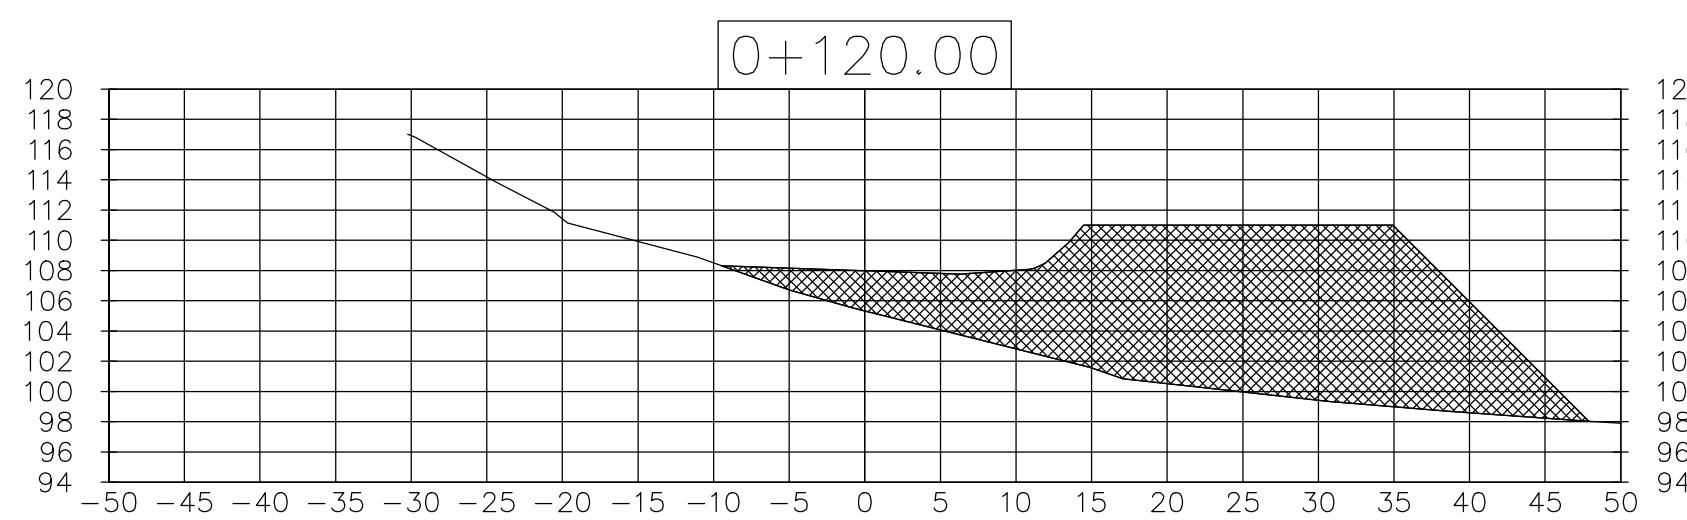


TABLA DE VOLUMENES						
EST.	RELENO AREA	CORTE AREA	RELENO VOLUMEN	CORTE VOLUMEN	ACUM RELLENO	ACUM CORTE
0+000.00	0.00	0.00	0.00	0.00	0.00	0.00
0+005.00	0.00	0.00	0.00	0.00	0.00	0.00
0+010.00	1.19	7.56	2.97	18.89	2.97	18.89
0+015.00	18.47	31.31	49.14	97.17	52.11	116.06
0+020.00	8.94	38.97	68.50	175.72	120.61	291.78
0+025.00	3.03	39.22	29.92	195.49	150.54	487.28
0+030.00	9.29	32.00	30.80	178.06	181.34	665.33
0+035.00	16.25	27.26	63.85	148.15	245.19	813.48
0+040.00	24.08	22.43	100.83	124.24	346.02	937.72
0+045.00	37.04	48.93	152.80	178.41	498.82	1116.14
0+050.00	54.17	176.37	228.03	563.26	726.85	1679.39
0+055.00	70.05	306.67	310.56	1207.60	1037.41	2886.99
0+060.00	85.14	288.36	387.98	1487.56	1425.38	4374.55
0+065.00	80.64	272.12	414.46	1401.18	1839.84	5775.73
0+070.00	76.52	250.22	392.91	1305.84	2232.75	7081.57
0+075.00	67.06	219.68	358.96	1174.74	2591.71	8256.32
0+080.00	68.17	180.17	338.09	999.61	2929.80	9255.92
0+085.00	86.79	142.18	387.40	805.87	3317.20	10061.79
0+090.00	120.71	104.23	518.73	616.03	3835.93	10677.82
0+095.00	174.95	71.27	739.16	438.75	4575.09	11116.58
0+100.00	239.16	46.94	1035.29	295.52	5610.38	11412.09
0+105.00	304.18	27.81	1358.34	186.86	6968.73	11598.96
0+110.00	368.45	18.60	1681.57	116.01	8650.29	11714.96
0+115.00	420.65	11.53	1972.74	75.31	10623.04	11790.27
0+120.00	383.74	0.00	2010.97	28.82	12634.00	11819.09
0+125.00	0.57	0.00	960.78	0.00	13594.78	11819.09
0+130.00	0.00	0.00	1.43	0.00	13596.21	11819.09
0+133.63	0.00	0.00	0.00	0.00	13596.21	11819.09

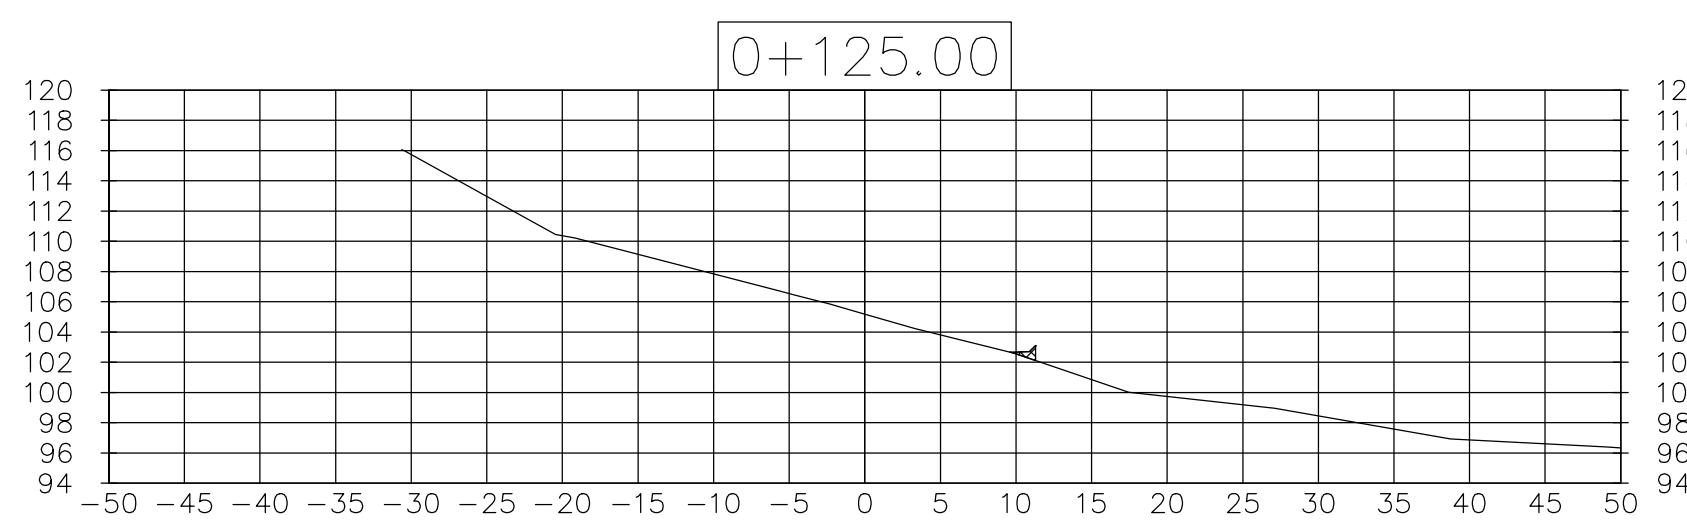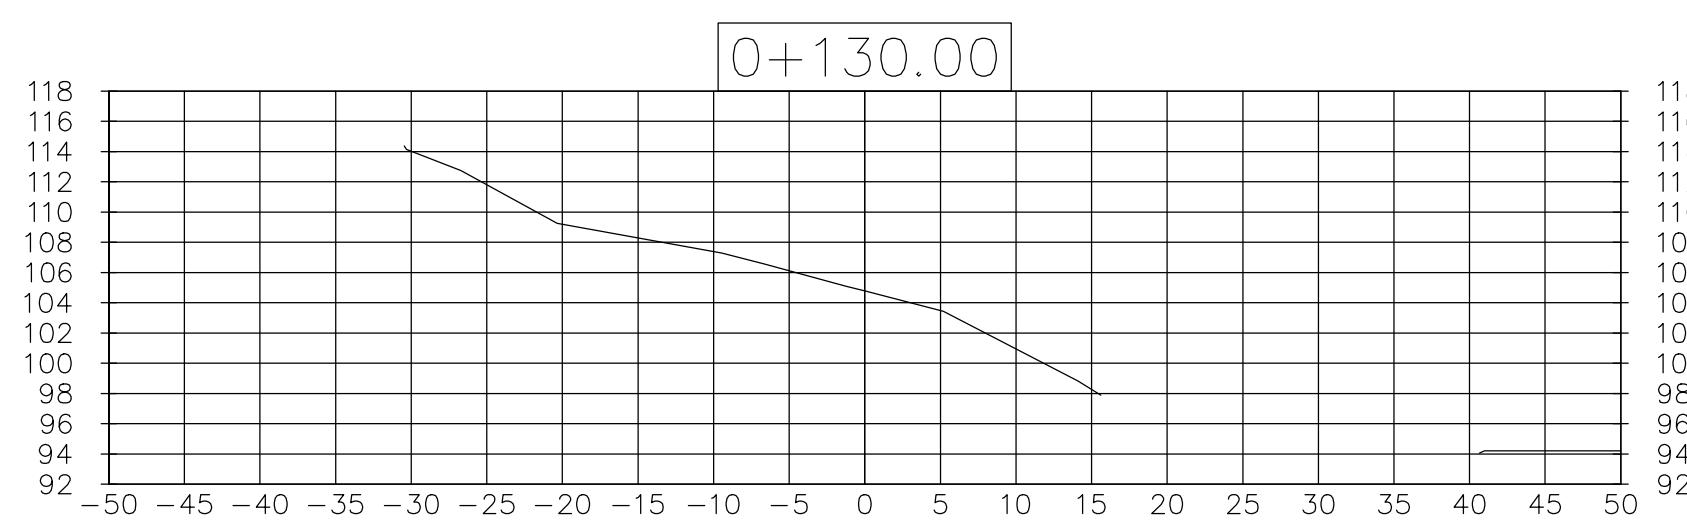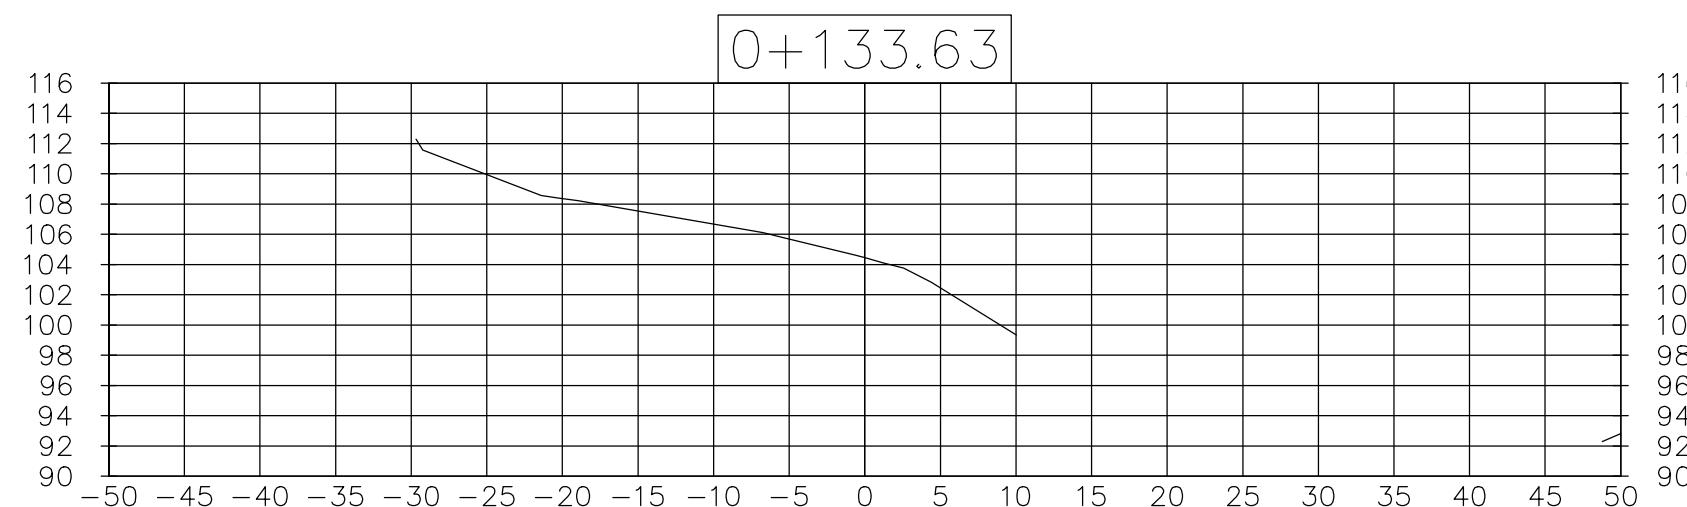

RESUMEN DE VOLUMEN
DE MOVIMIENTO DE TIERRA

RELLENO = 13,596.21 M³

CORTE = 11,819.09 M³