


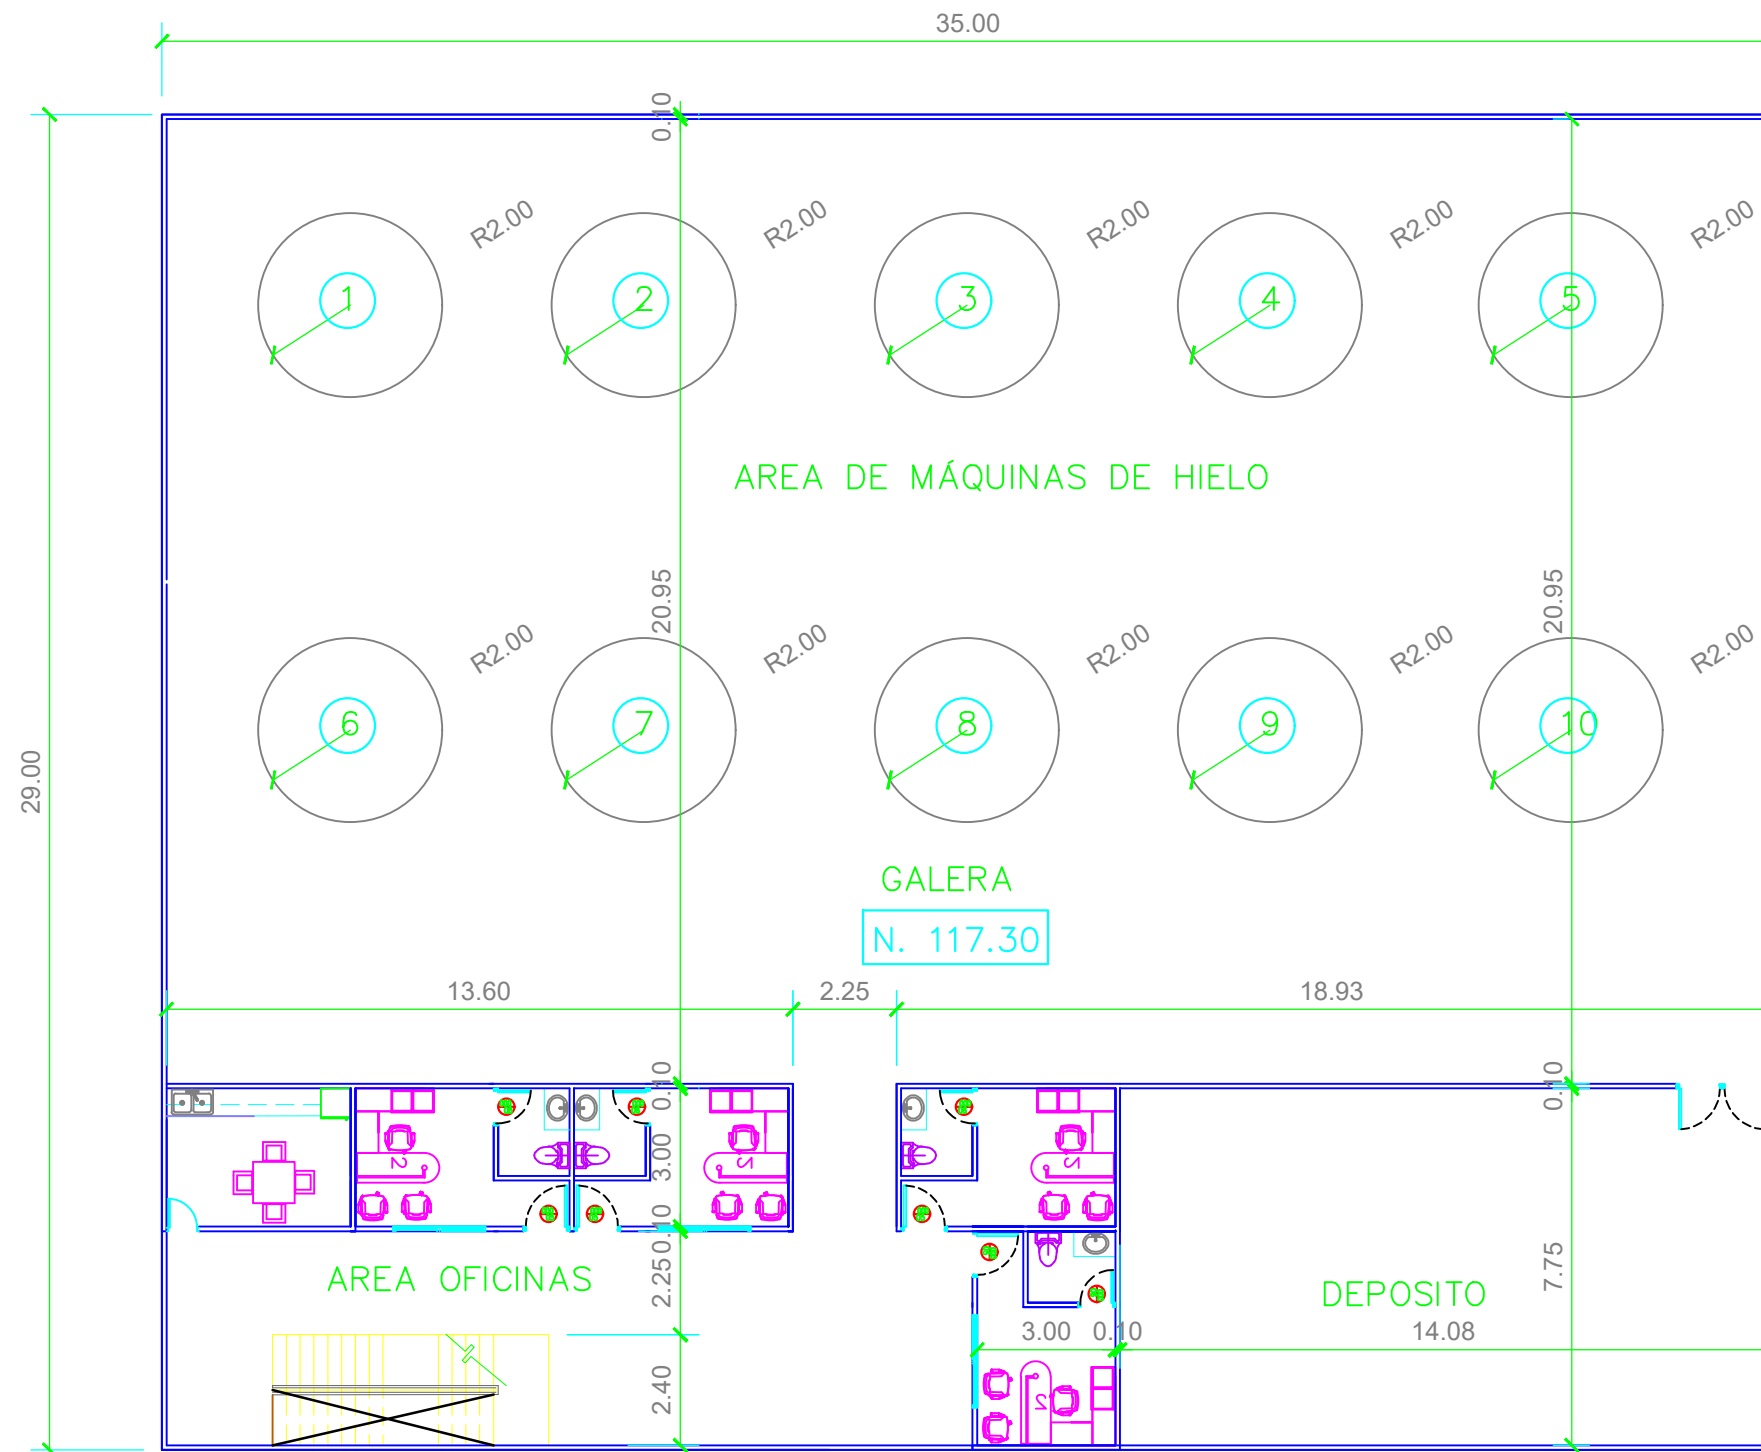

PLANTA ARQUITECTONICA ALTA
ESC. 1:200