


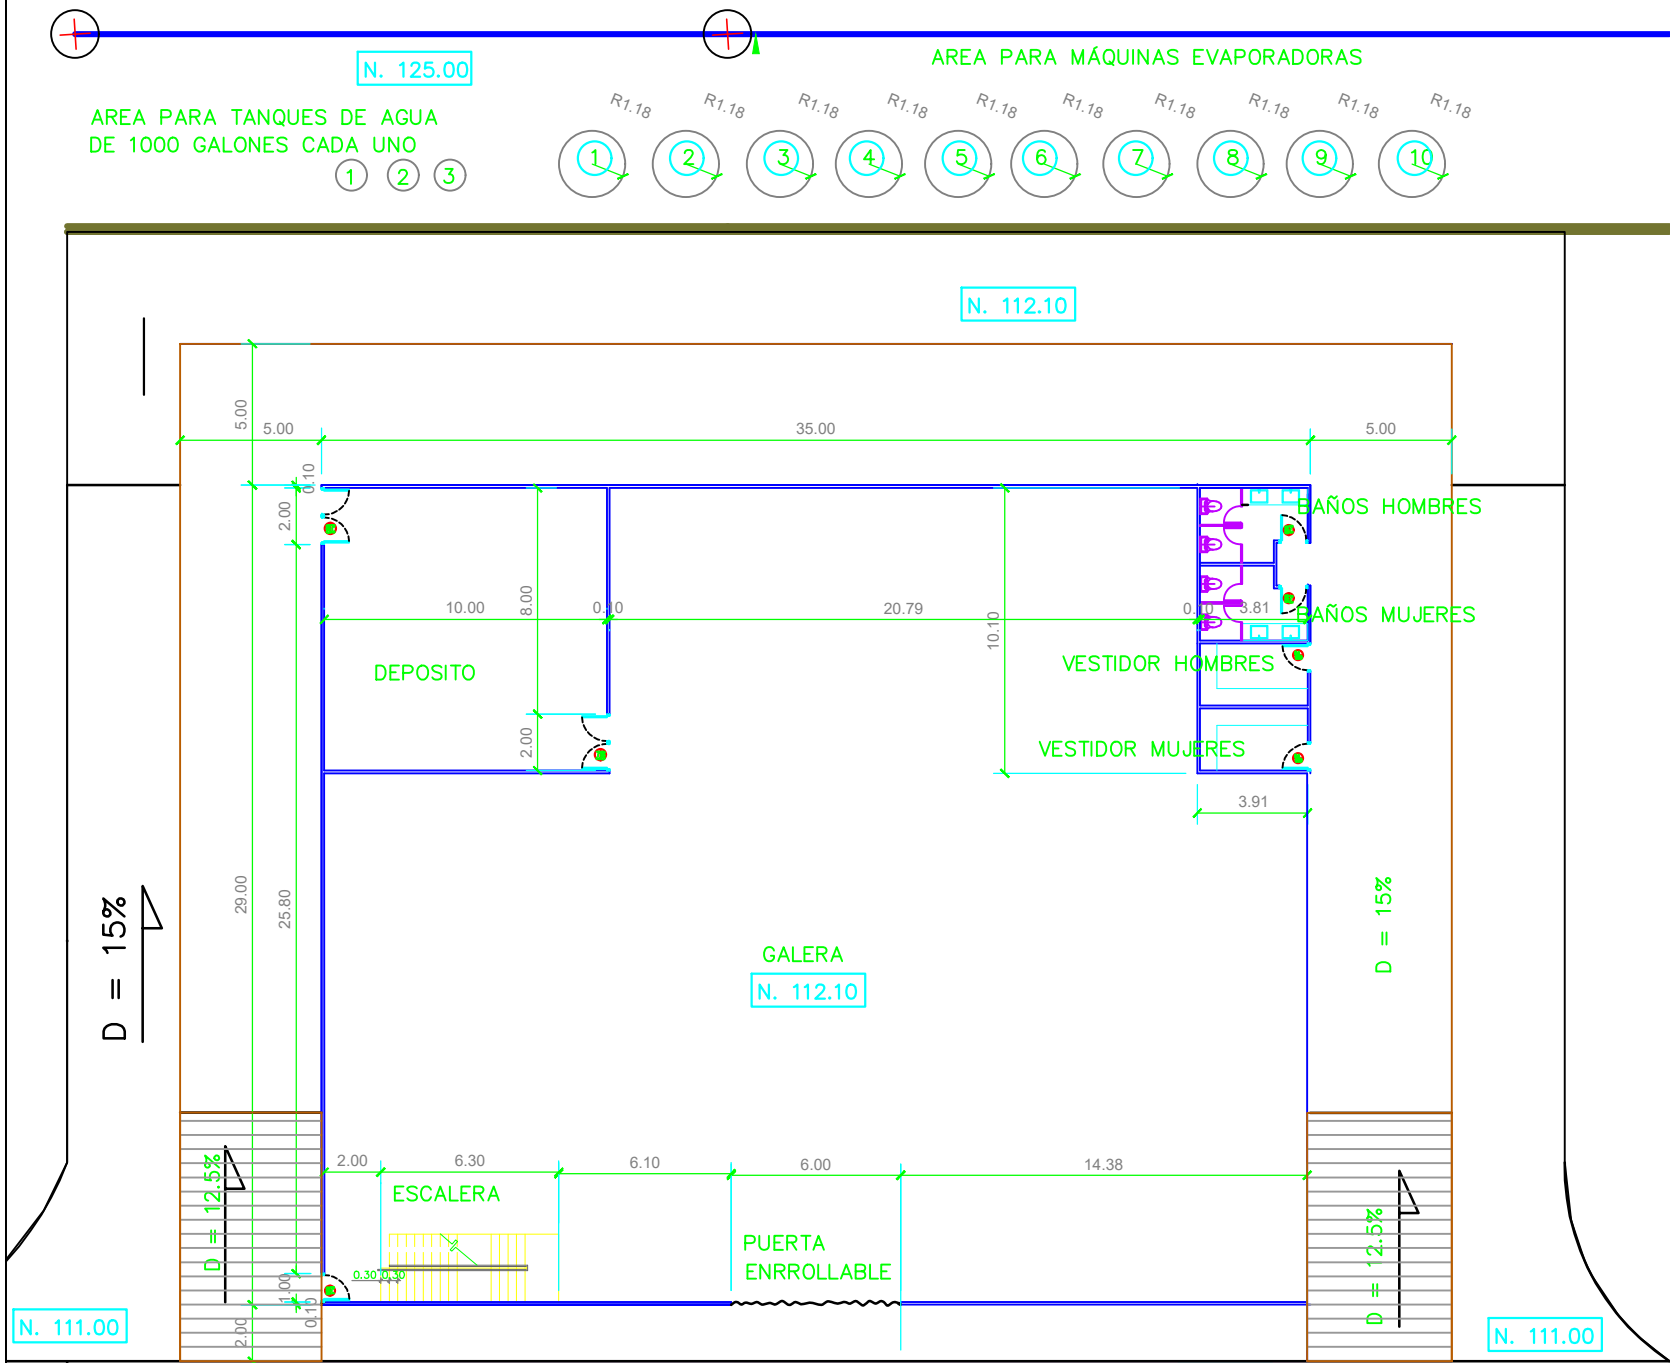

PLANTA ARQUITECTONICA
BAJA

ESC. 1:200

AREA DE CARGA Y DESCARGA

N. 111.00