

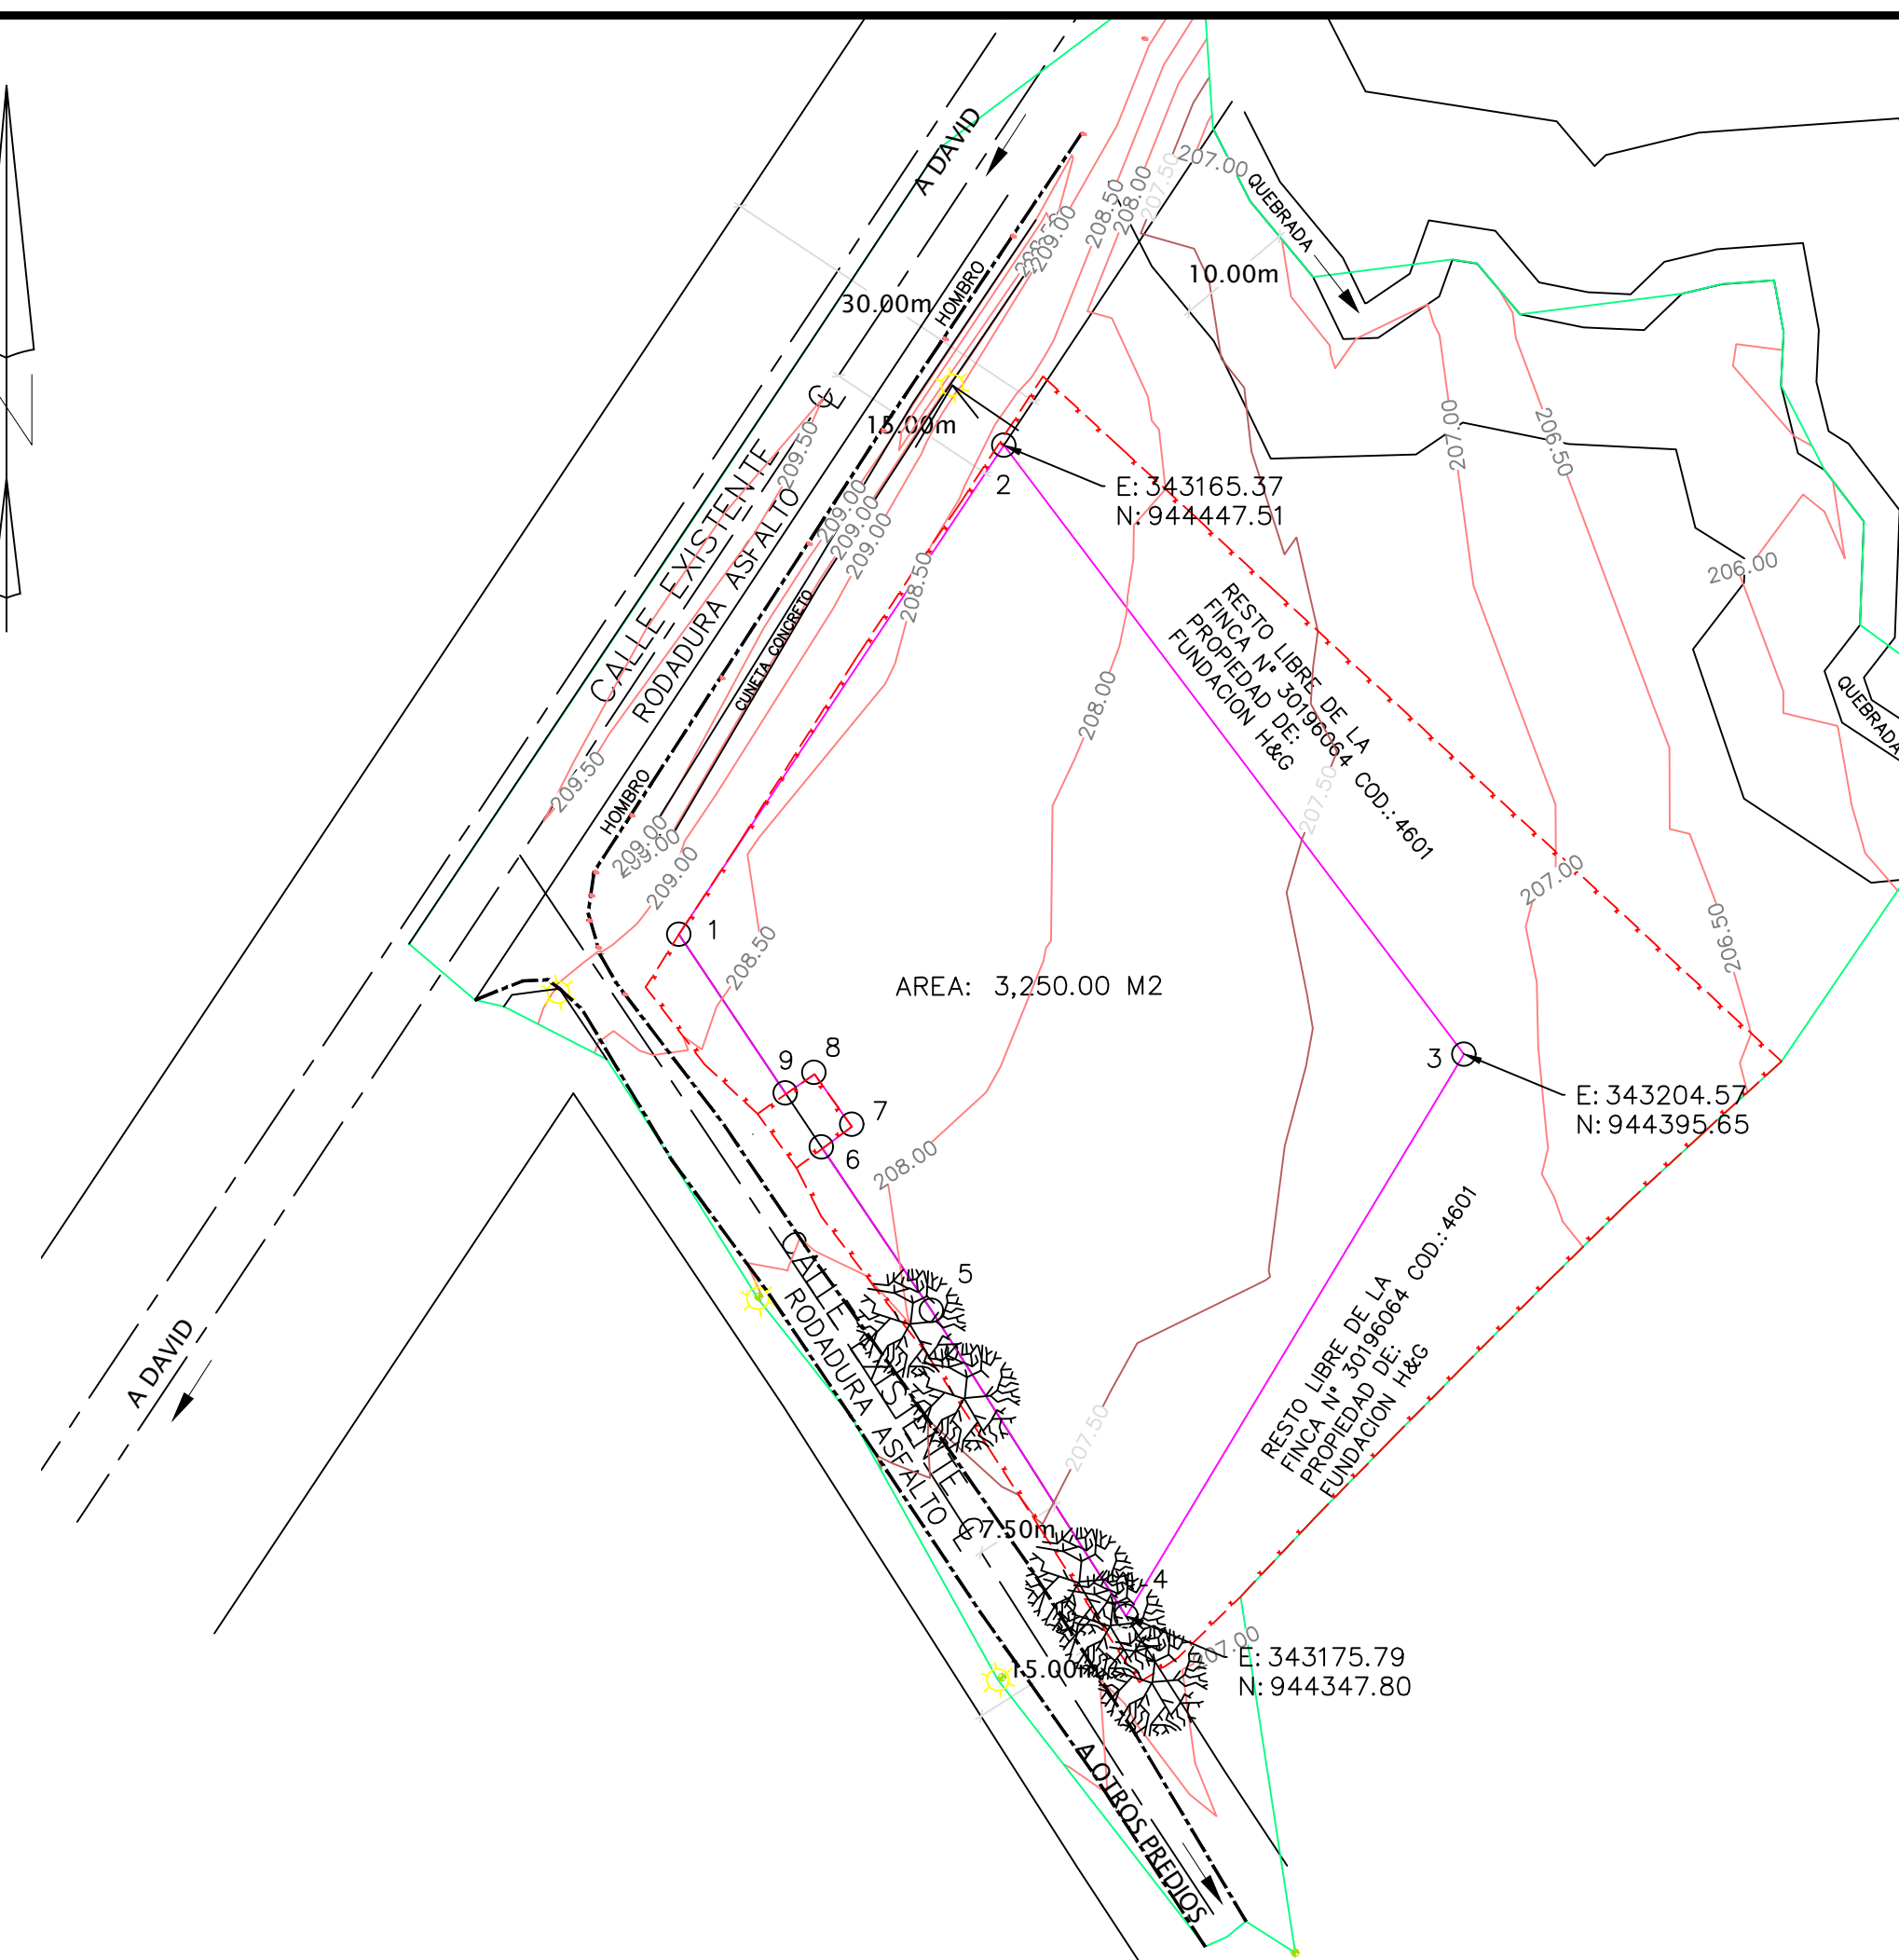
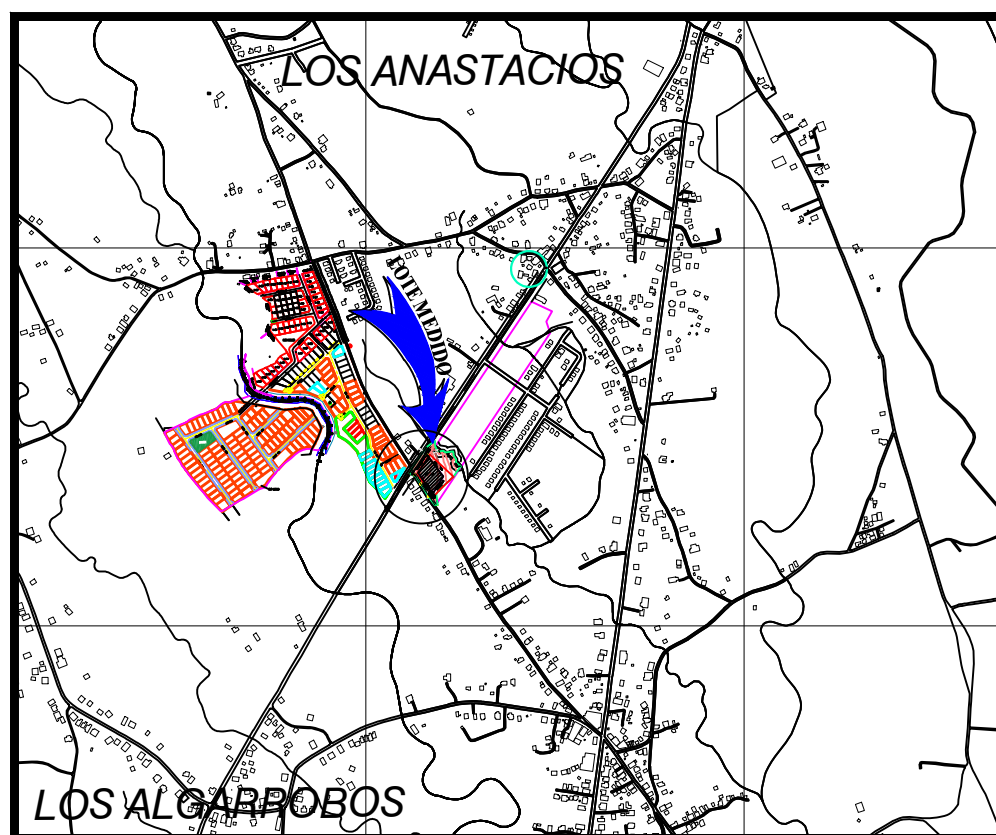


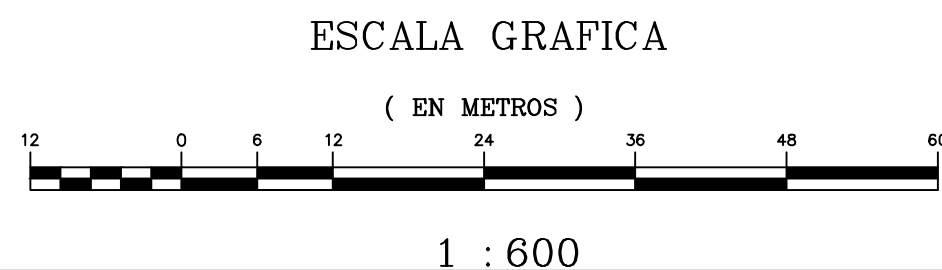

DATOS DE CAMPO		
ESTACION	LONGITUD	RUMBOS
1-2	50.00	N33° 36' 13"E
2-3	65.00	S37° 05' 27"E
3-4	55.85	S31° 01' 29"W
4-5	30.86	N32° 30' 32"W
5-6	16.62	N33° 51' 19"W
6-7	3.10	N53° 25' 19"E
7-8	5.49	N35° 16' 45"W
8-9	2.96	S55° 13' 38"W
9-1	16.37	N33° 51' 20"W
AREA: 3,250.00 m2		

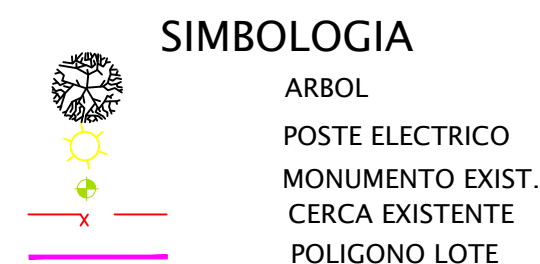

NOTAS

LAS COORDENADAS ESTAN BASADAS EN EL SISTEMA W.G.S 84
EQUIPO UTILIZADO MARCA LEICA MODELO TCRP 1203 Y GPS
MARCA GARMIN ETREX10
SE UTILIZO EL NORTE DE CUADRICULA.
PLANO DE REFERENCIA # 04-07-03-78082
APROBADO EL 29 DE FEBRERO DE 2016.

PROPIETARIO:
HA & KMA, S.A.
REP. LEGAL: HUGO GERARDO ANGUIZOLA SANTOS.
CEDULA: PE- 4- 689.

REPUBLICA DE PANAMA PROV. DE CHIRIQUI CORREG. LOS ANASTACIOS DISTRITO DOLEGA LUGAR LOS ANASTACIOS	
PLANO TOPOGRAFICO DE PARTE DE LA FINCA N° 30196064 CODIGO 4601 PROPIEDAD DE: HA & KMA, S.A. FICHA #155728568	
AREA= 3,250.00 M2	
ESC. : 1:600	
FECHA: NOVIEMBRE 2023	
TECNICO TOPOGRAFO: KARLA ESTHER RIOS MUÑOZ LICENCIA: 2016-304-021 CÉDULA: 4- 764- 570	