


COMUNIDAD: TUCUE	DISTRITO: PENONOME	DISEÑO: JOSE F. LOPEZ	DEPARTAMENTO: OER - COCLE
CORREGIMIENTO: TOABRE	PROVINCIA: COCLE	DIBUJO: JOSE F. LOPEZ	FECHA: 3 - 1 - 2012

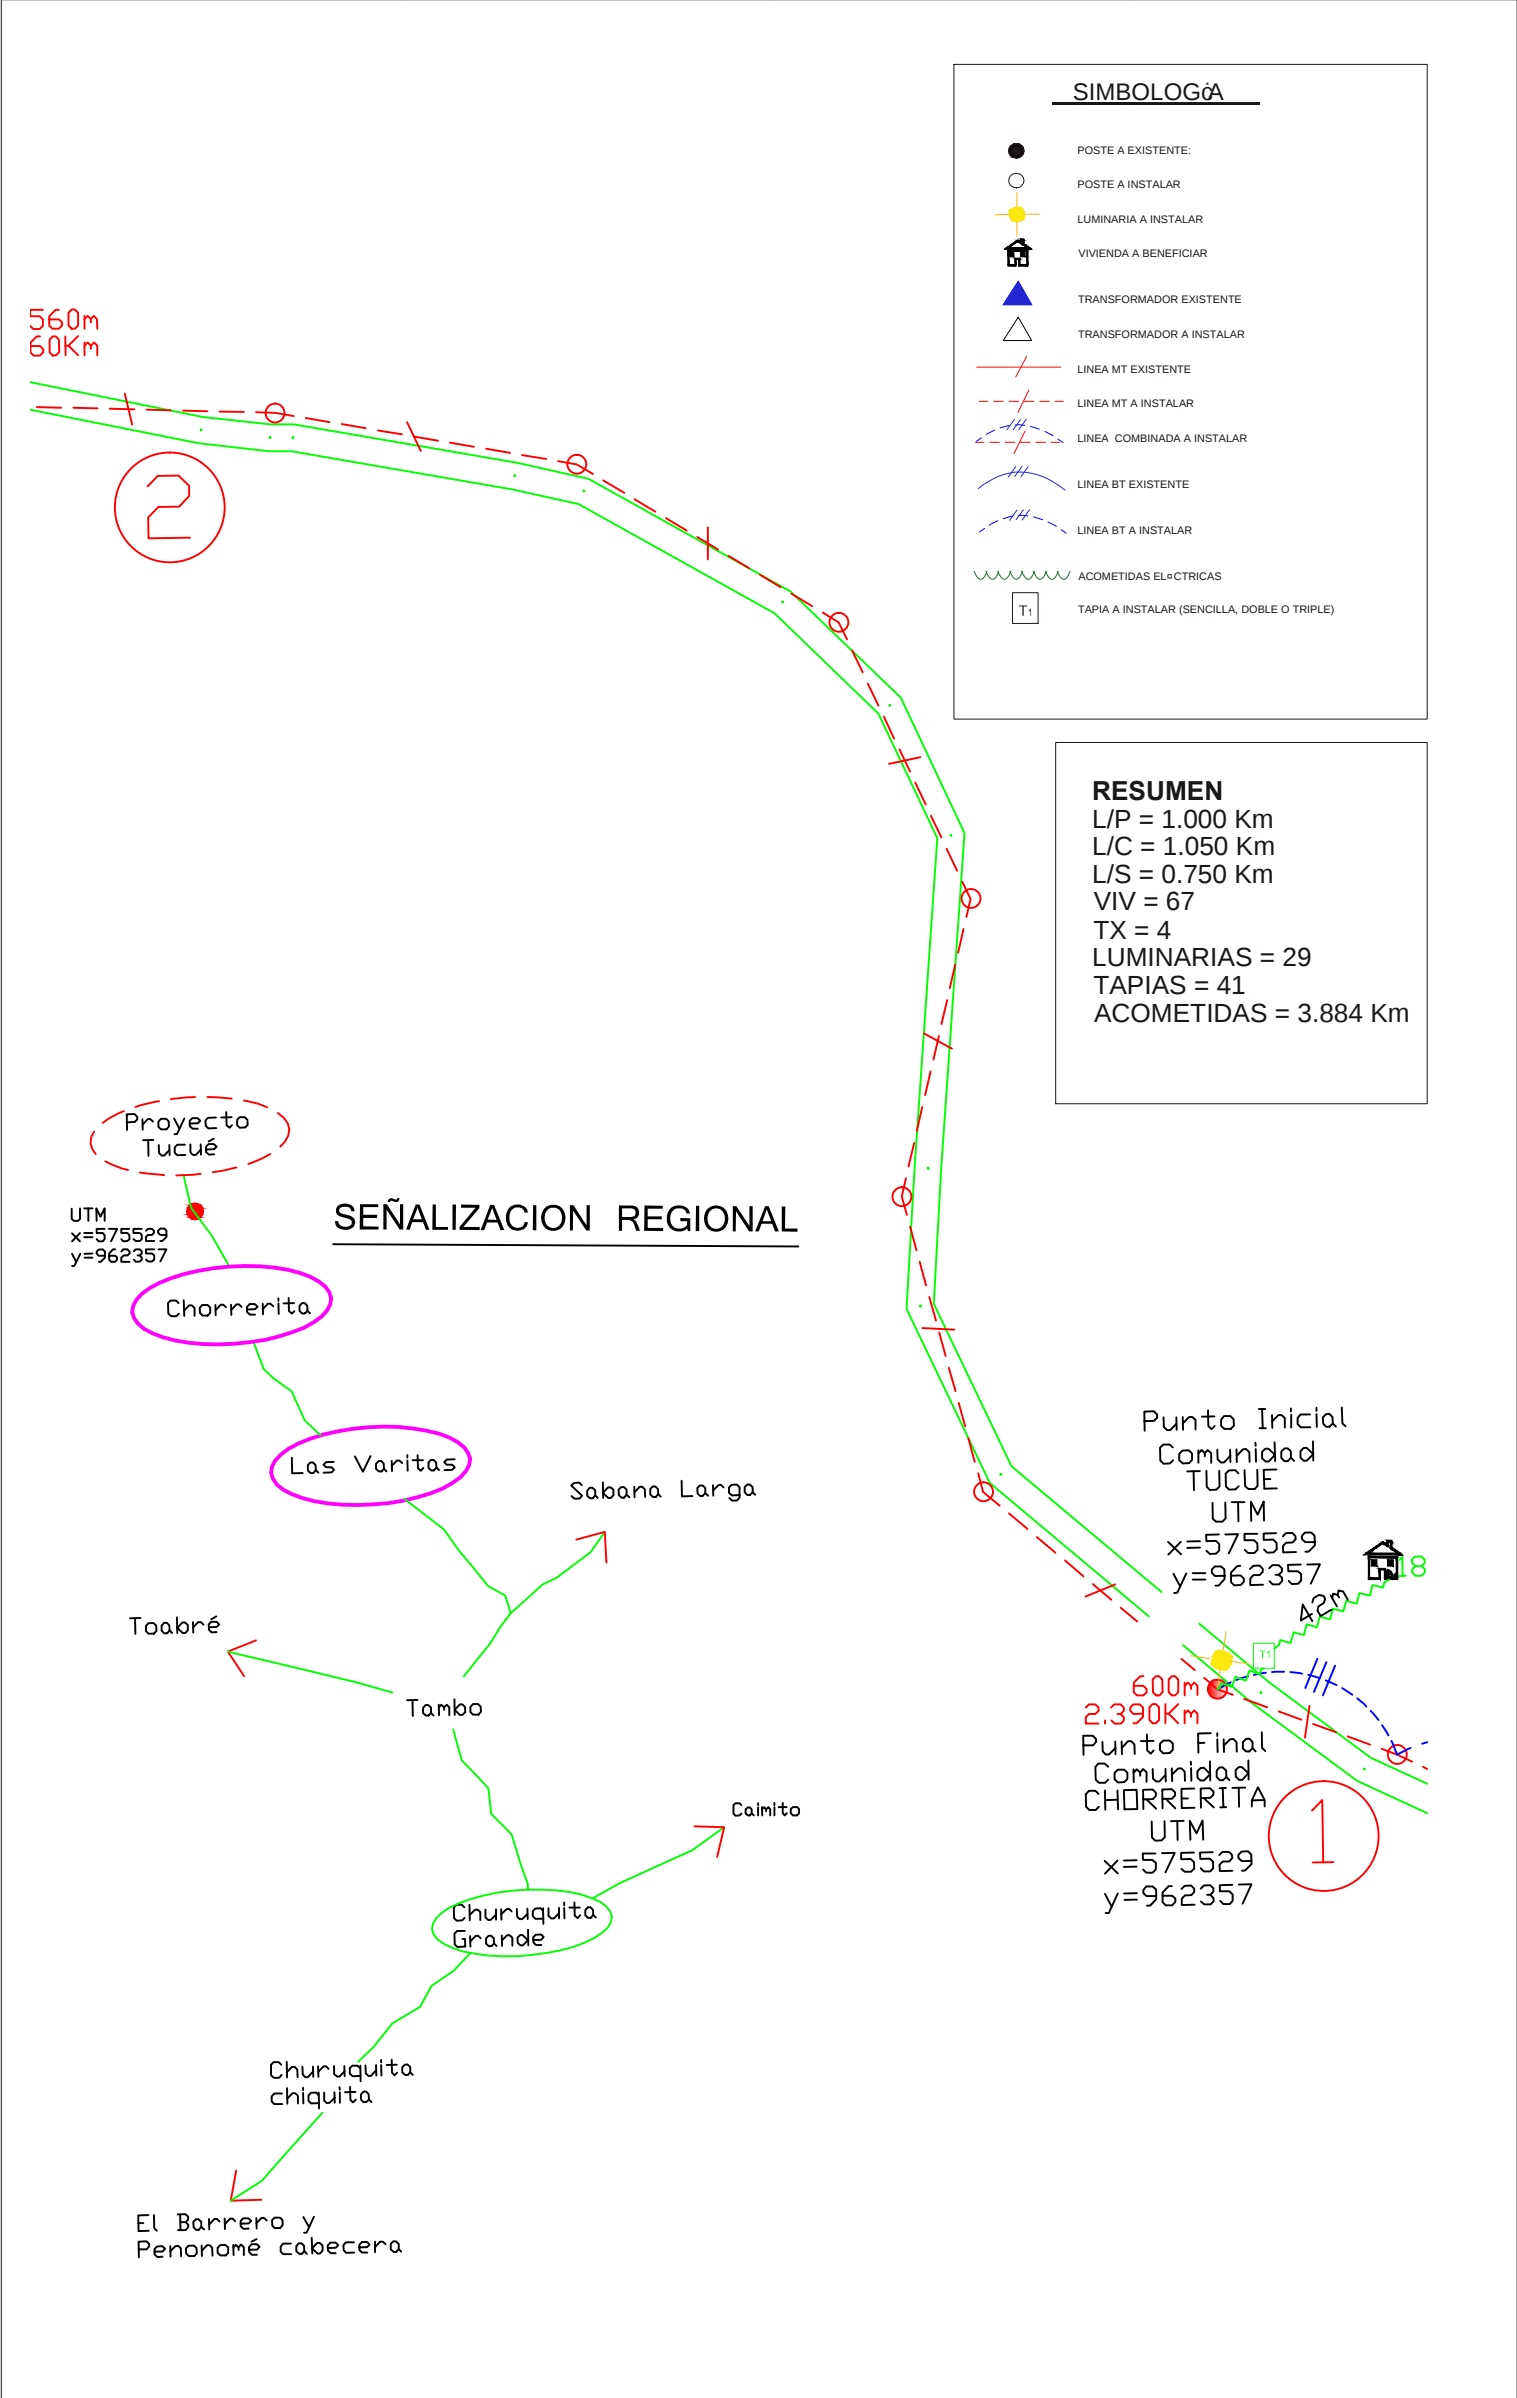


"Apagar las guarichas y encender los bombillos"

MINISTERIO DE LA PRESIDENCIA
OFICINA DE ELECTRIFICACIÓN RURAL
PRE-DISEÑO DE SISTEMA DE ELECTRIFICACIÓN RURAL



COMUNIDAD: TUCUE	DISTRITO: PENONOME	DISEÑO: JOSE F. LOPEZ	DEPARTAMENTO: OER - COCLE
CORREGIMIENTO: TOABRE	PROVINCIA: COCLE	DIBUJO: JOSE F. LOPEZ	FECHA: 3 - 1 - 2012

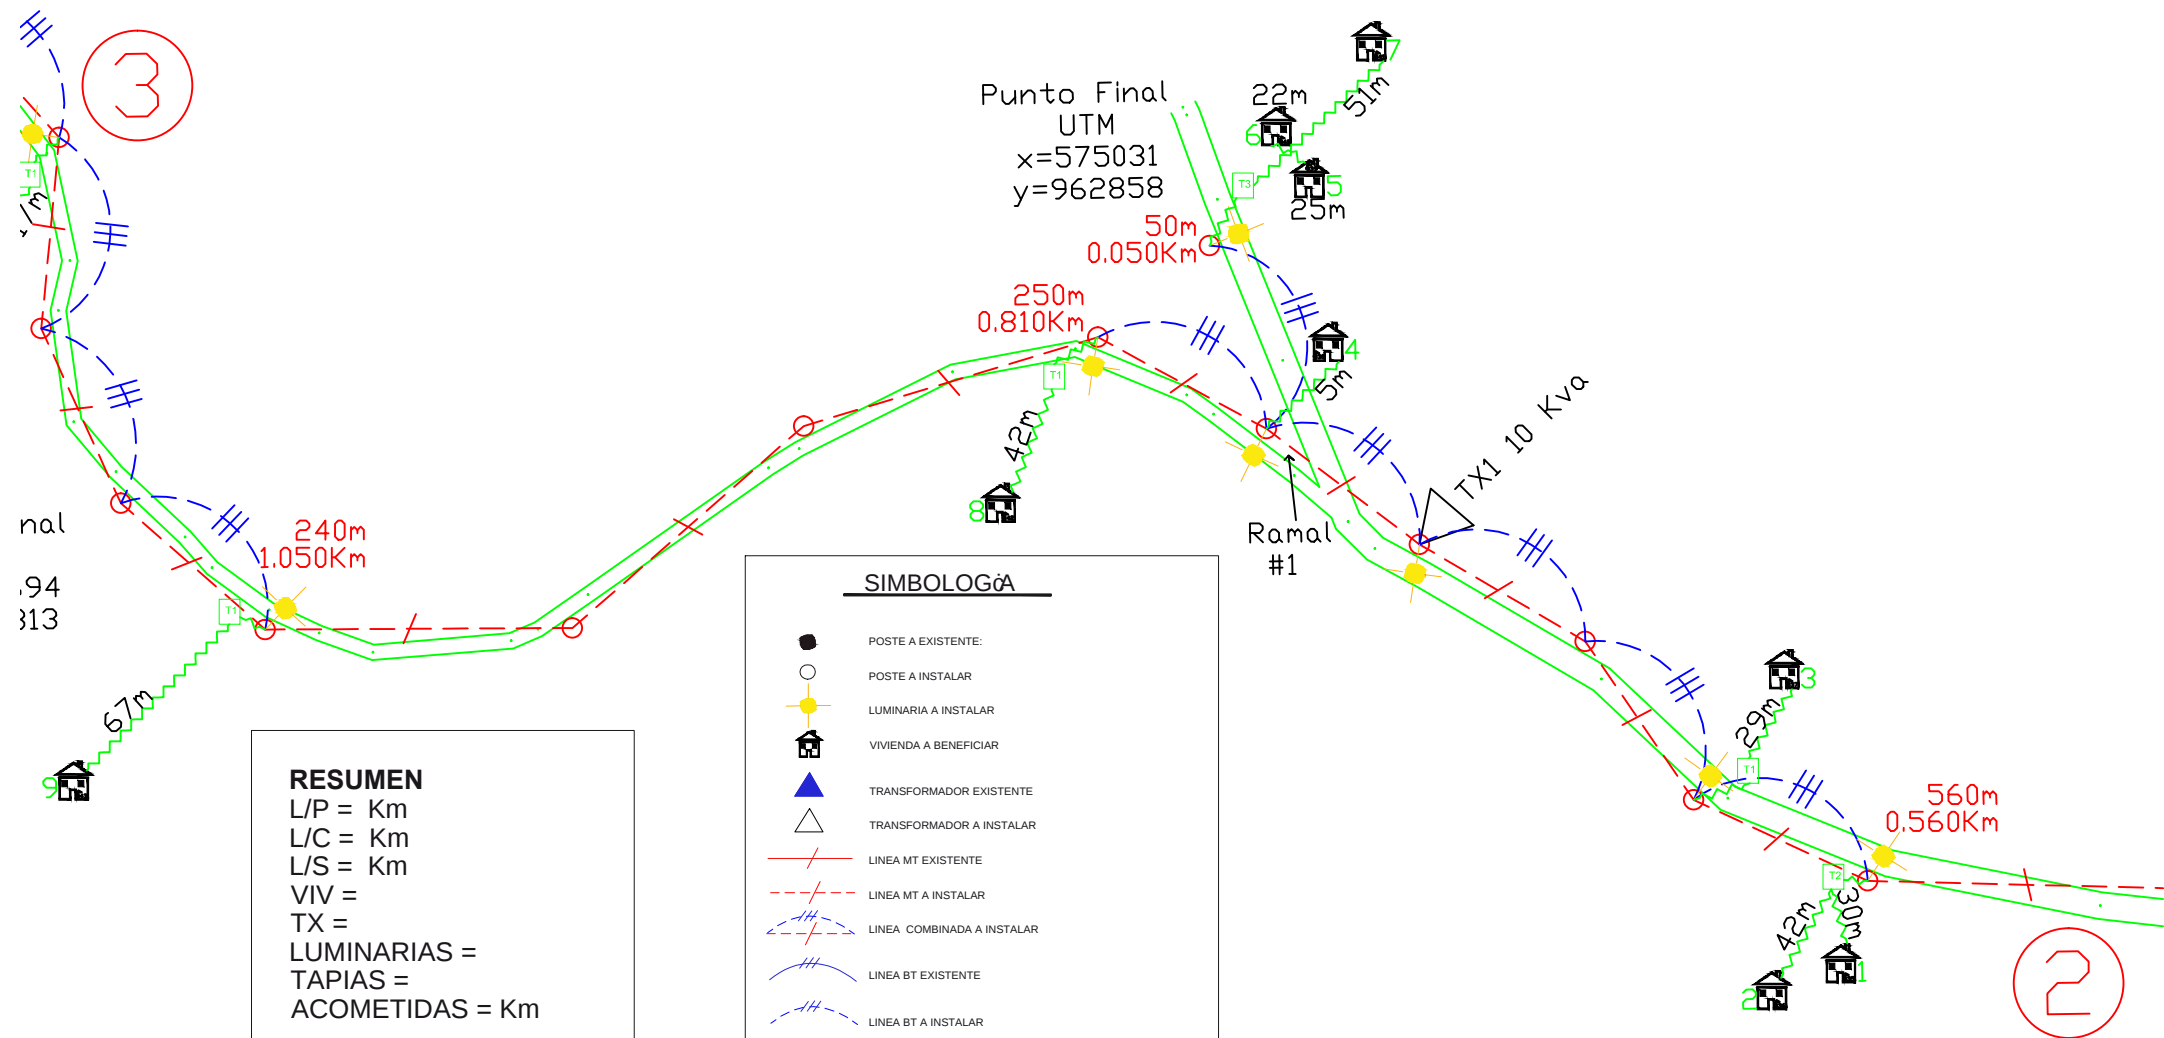


RESUMEN
L/P = Km
L/C = Km
L/S = Km
VIV =
TX =
LUMINARIAS =
TAPIAS =
ACOMETIDAS = Km

SIMBOLOGIA

- POSTE A EXISTENTE:
- POSTE A INSTALAR
- LUMINARIA A INSTALAR
- VIVIENDA A BENEFICIAR
- ▲ TRANSFORMADOR EXISTENTE
- △ TRANSFORMADOR A INSTALAR
- LINEA MT EXISTENTE
- - - LINEA MT A INSTALAR
- . - LINEA COMBINADA A INSTALAR
- /// LINEA BT EXISTENTE
- . - LINEA BT A INSTALAR
- ~ ACOMETIDAS ELÉCTRICAS
- T₁ TAPIA A INSTALAR (SENCILLA, DOBLE O TRIPLE)

COMUNIDAD: TUCUE	DISTRITO: PENONOME	DISEÑO: JOSE F. LOPEZ	DEPARTAMENTO: OER - COCLE
CORREGIMIENTO: TOABRE	PROVINCIA: COCLE	DIBUJO: JOSE F. LOPEZ	FECHA: 3 - 1 - 2012

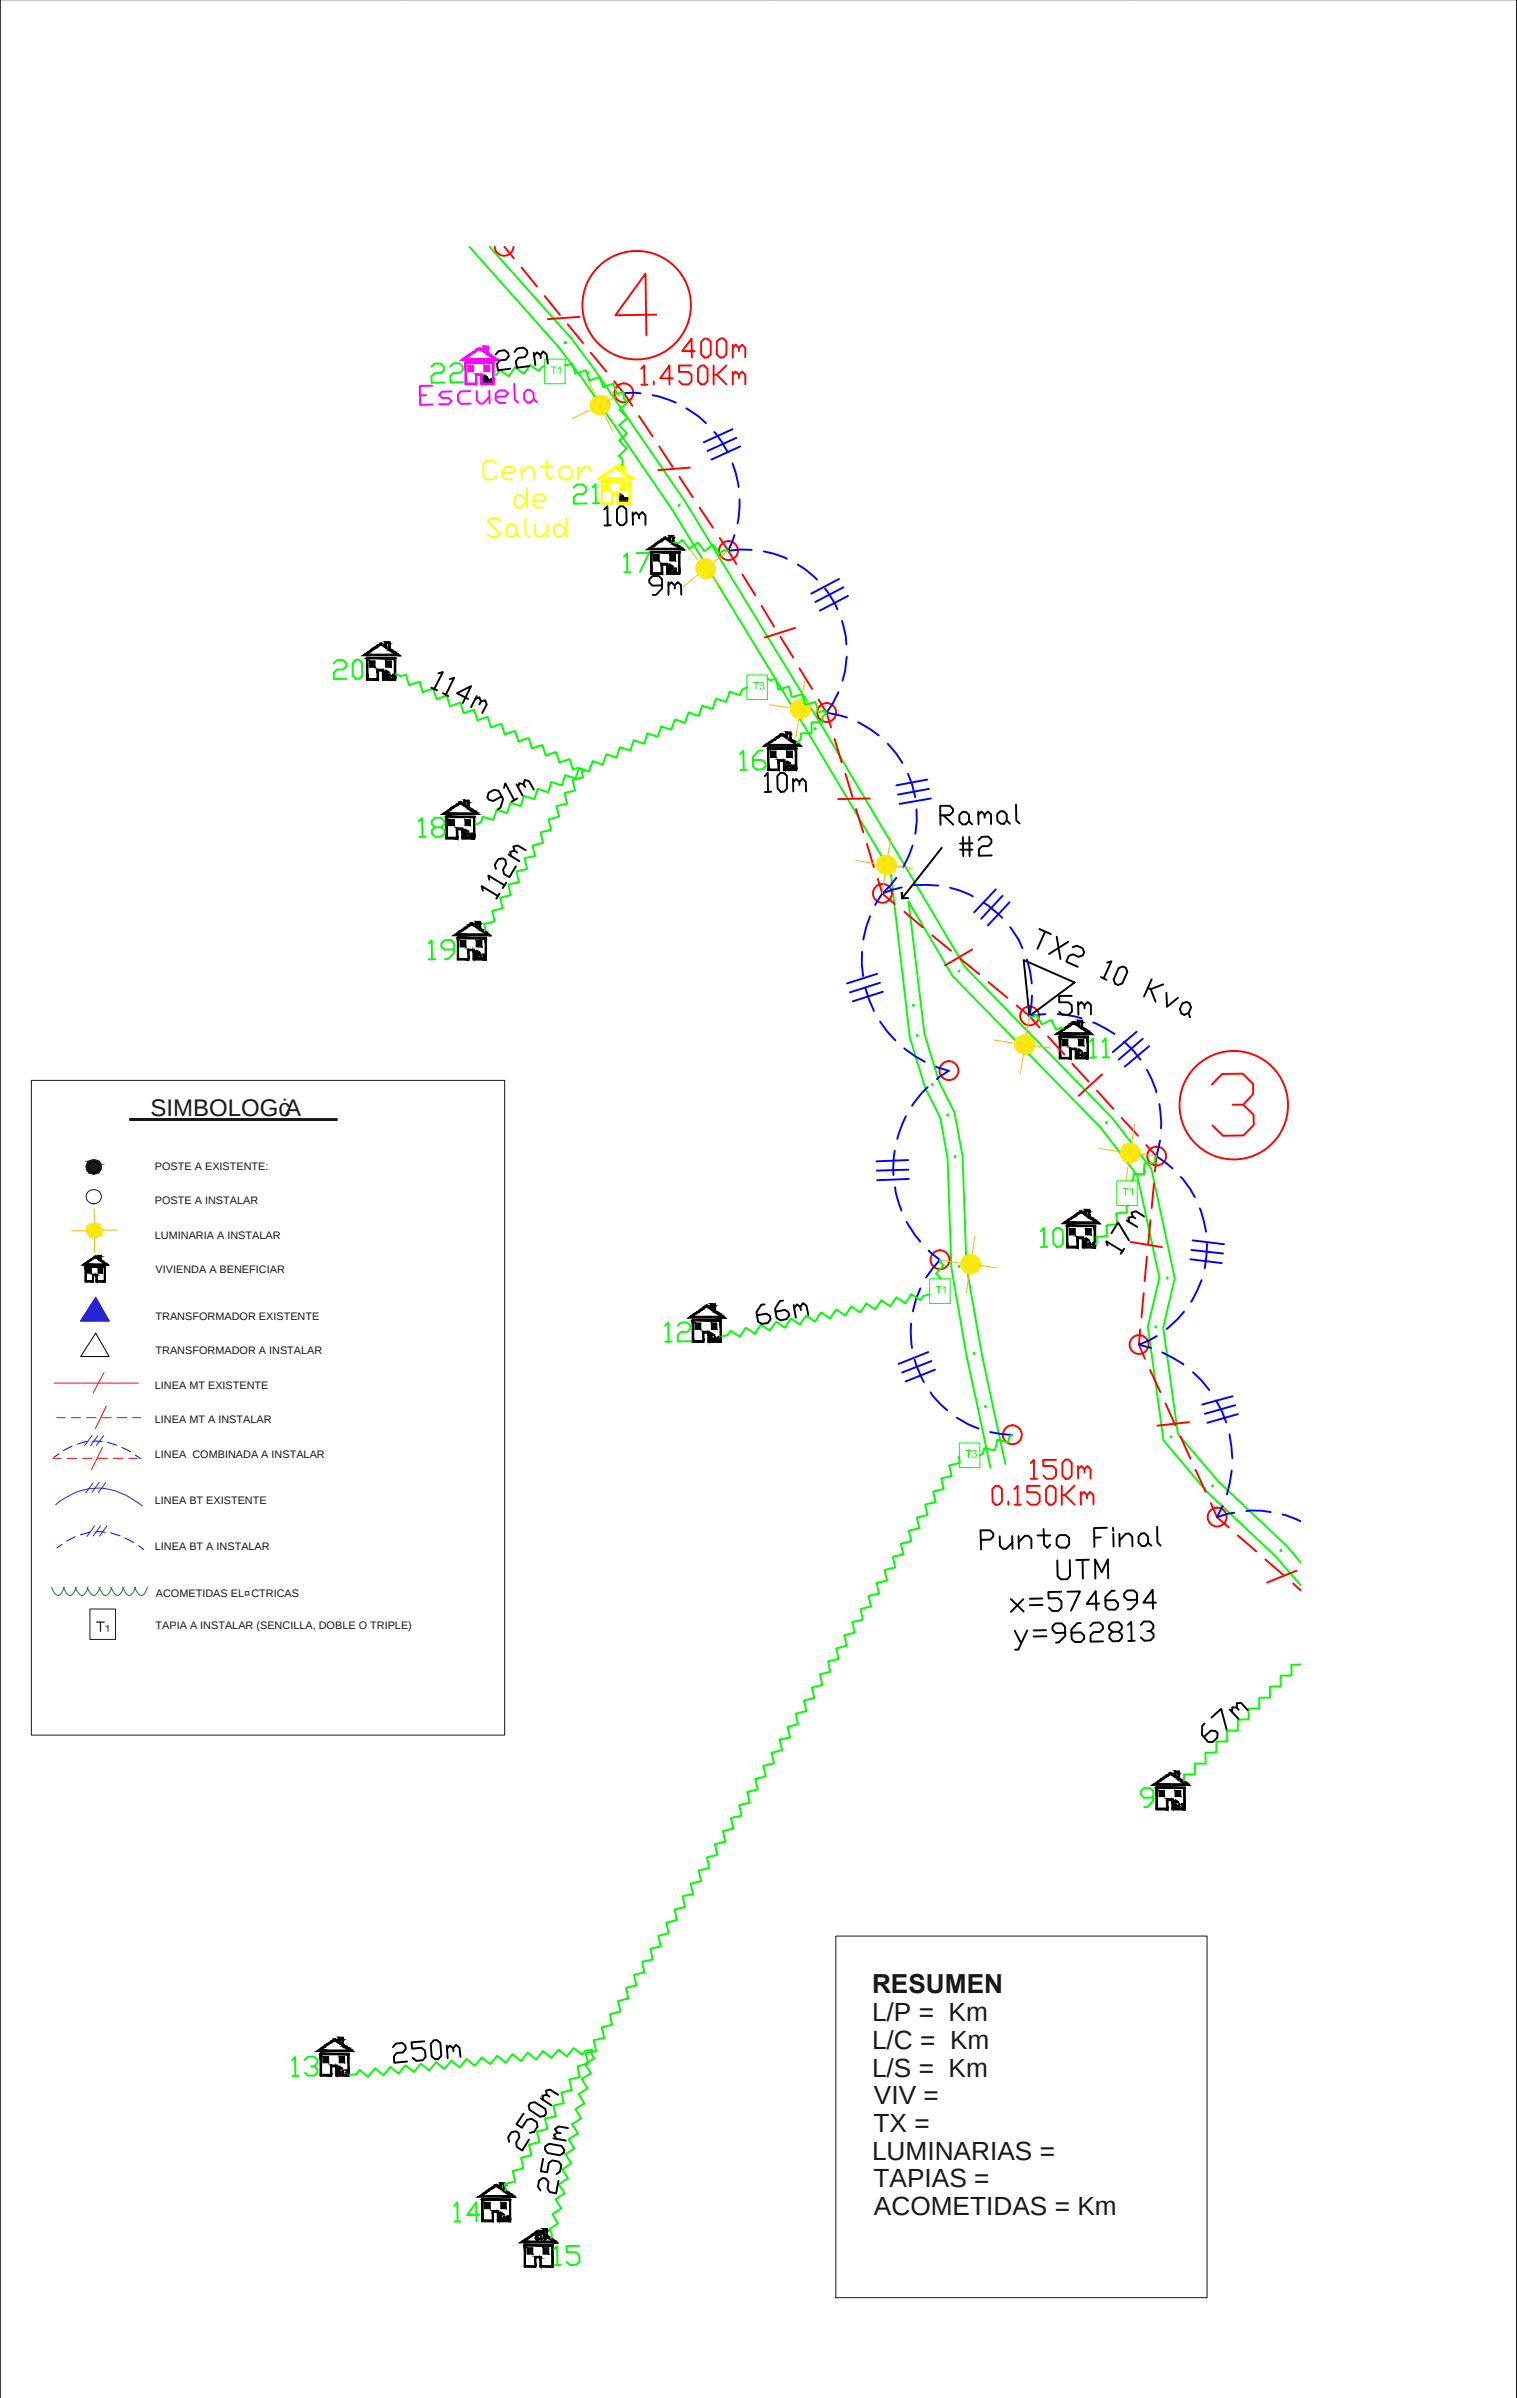

"Apagar las guarichas y encender los bombillos"

MINISTERIO DE LA PRESIDENCIA
OFICINA DE ELECTRIFICACIÓN RURAL
PRE-DISEÑO DE SISTEMA DE ELECTRIFICACIÓN RURAL



COMUNIDAD: TUCUE

DISTRITO: PENONOME

DISEÑO: JOSE F. LOPEZ


DEPARTAMENTO: OER - COCLE

CORREGIMIENTO: TOABRE

PROVINCIA: COCLE

DIBUJO: JOSE F. LOPEZ

FECHA: 3 - 1 - 2012

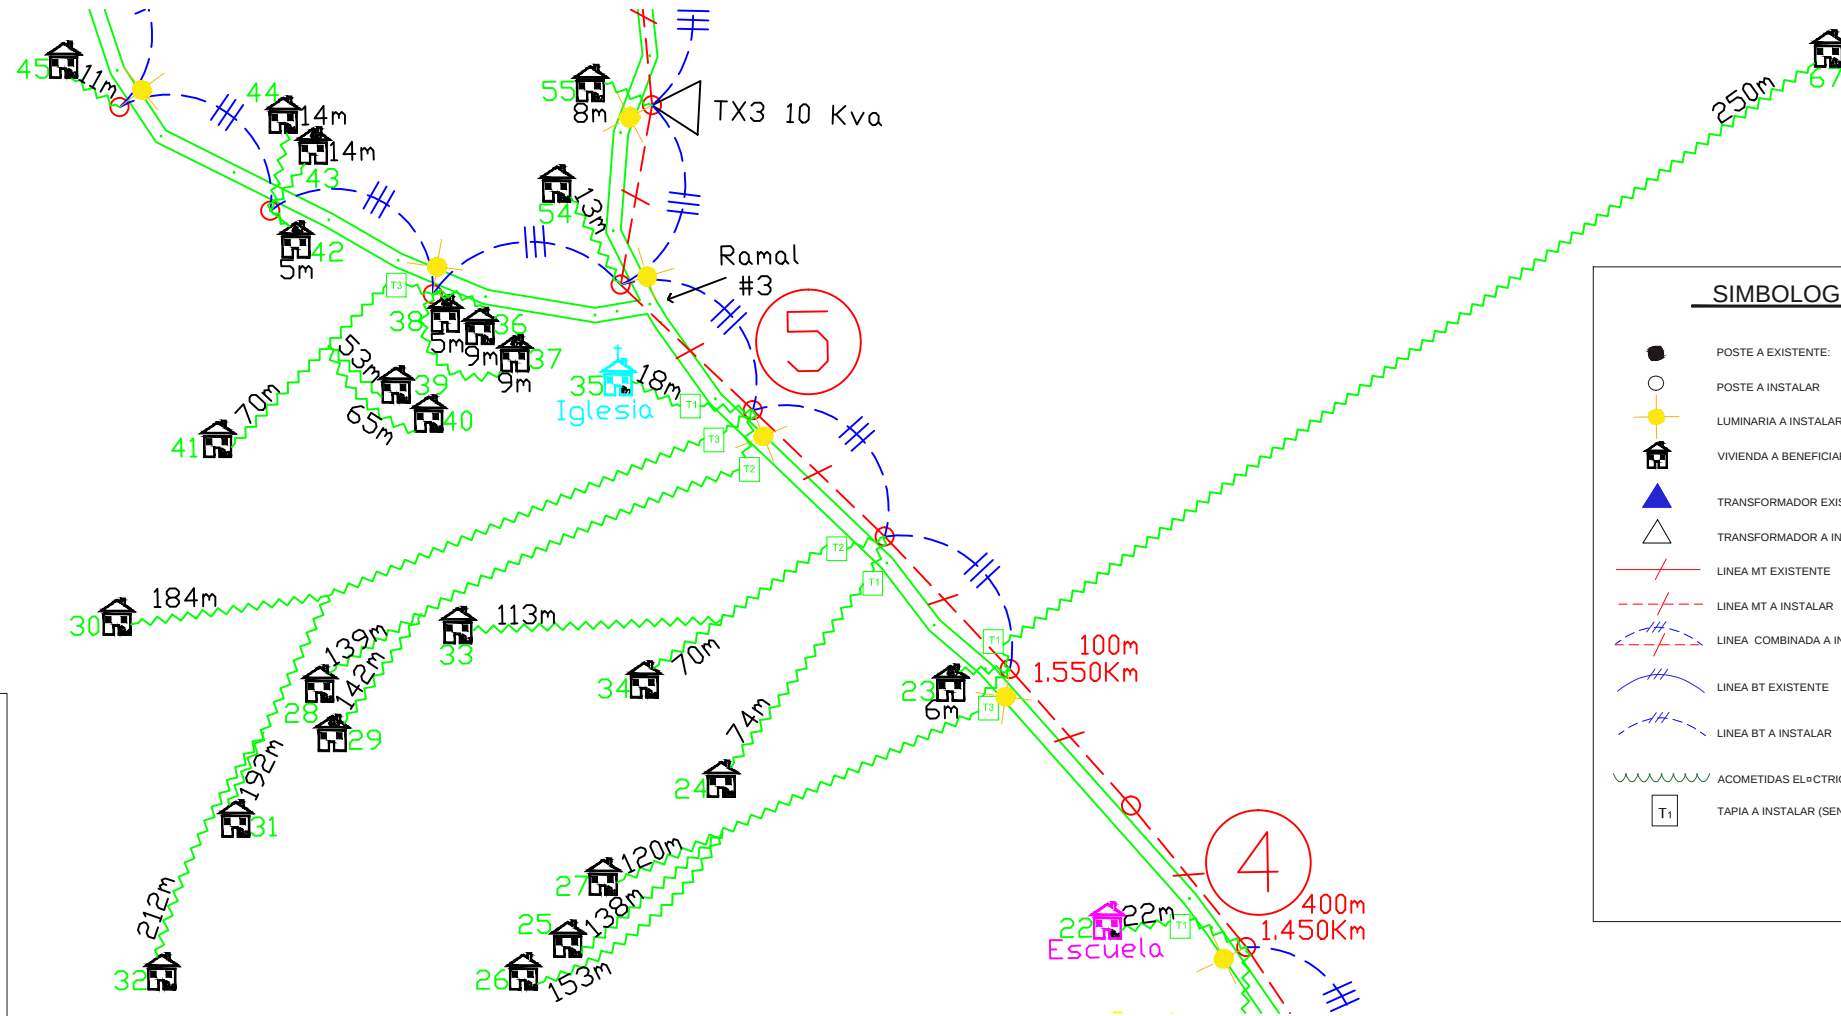

RESUMEN

L/P = Km
L/C = Km
L/S = Km
VIV =
TX =
LUMINARIAS =
TAPIAS =
ACOMETIDAS = Km

SIMBOLOGÍA

- POSTE A EXISTENTE:
- POSTE A INSTALAR
- LUMINARIA A INSTALAR
- VIVIENDA A BENEFICIAR
- ▲ TRANSFORMADOR EXISTENTE
- △ TRANSFORMADOR A INSTALAR
- LINEA MT EXISTENTE
- - - LINEA MT A INSTALAR
- . - LINEA COMBINADA A INSTALAR
- LINEA BT EXISTENTE
- - - LINEA BT A INSTALAR
- ~ ACOMETIDAS ELÉCTRICAS
- T₁ TAPIA A INSTALAR (SENCILLA, DOBLE O TRIPLE)

"Apagar las guarichas y encender los bombillos"

MINISTERIO DE LA PRESIDENCIA
OFICINA DE ELECTRIFICACIÓN RURAL
PRE-DISEÑO DE SISTEMA DE ELECTRIFICACIÓN RURAL



COMUNIDAD: TUCUE

DISTRITO: PENONOME

DISEÑO: JOSE F. LOPEZ

DEPARTAMENTO: OER - COCLE

CORREGIMIENTO: TOABRE

PROVINCIA: COCLE

DIBUJO: JOSE F. LOPEZ


FECHA: 3 - 1 - 2012

SIMBOLOGÍA


- POSTE A EXISTENTE:
- POSTE A INSTALAR
- LUMINARIA A INSTALAR
- VIVIENDA A BENEFICIAR
- ▲ TRANSFORMADOR EXISTENTE
- △ TRANSFORMADOR A INSTALAR
- LINEA MT EXISTENTE
- - - LINEA MT A INSTALAR
- . - LINEA COMBINADA A INSTALAR
- LINEA BT EXISTENTE
- - - LINEA BT A INSTALAR
- ~~~~~ ACOMETIDAS ELÉCTRICAS
- T₁ TAPIA A INSTALAR (SENCILLA, DOBLE O TRIPLE)

RESUMEN

L/P = Km
L/C = Km
L/S = Km
VIV =
TX =
LUMINARIAS =
TAPIAS =
ACOMETIDAS = Km

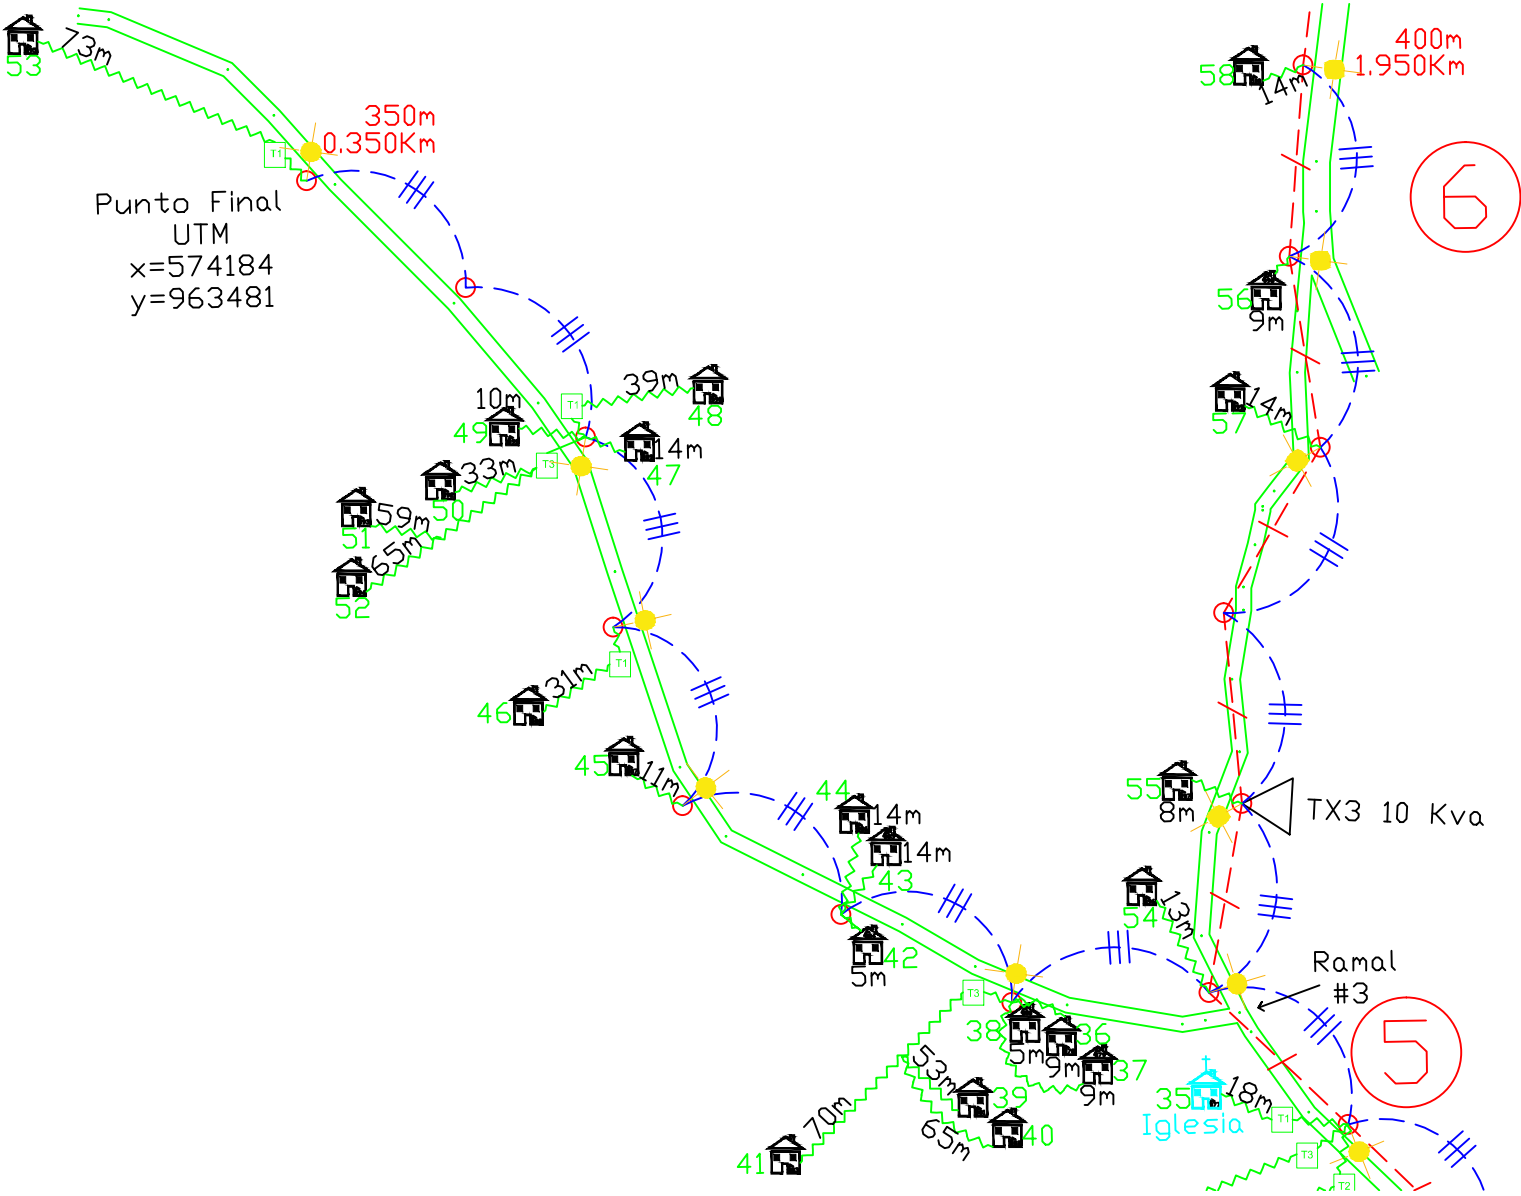

COMUNIDAD: TUCUE	DISTRITO: PENONOME	DISEÑO: JOSE F. LOPEZ	DEPARTAMENTO: OER - COCLE
CORREGIMIENTO: TOABRE	PROVINCIA: COCLE	DIBUJO: JOSE F. LOPEZ	FECHA: 3 - 1 - 2012

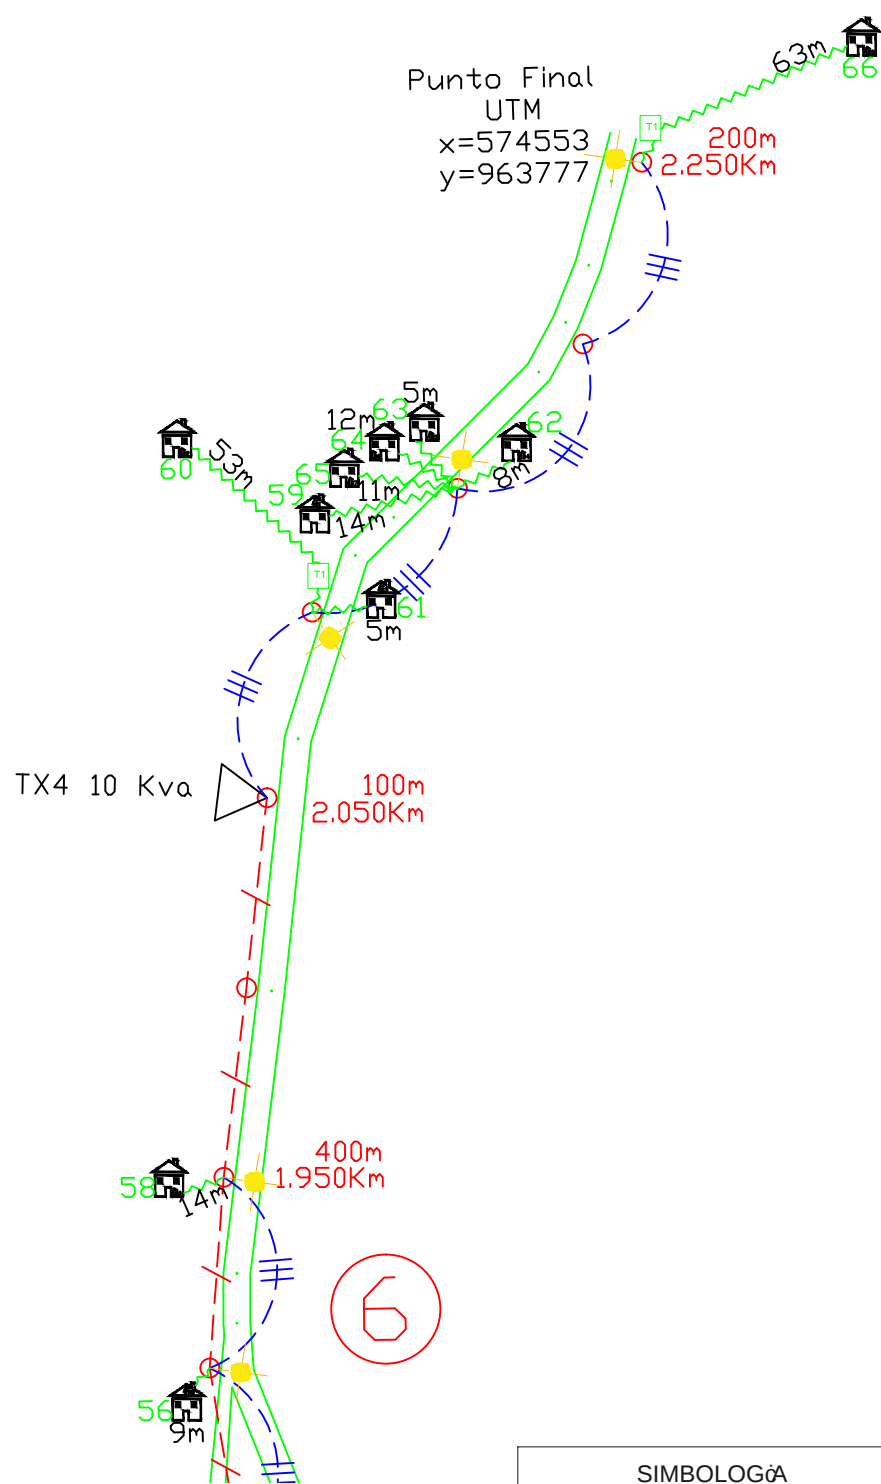

RESUMEN
L/P = Km
L/C = Km
L/S = Km
VIV =
TX =
LUMINARIAS =
TAPIAS =
ACOMETIDAS = Km

SIMBOLOGÍA

POSTE A EXISTENTE:

POSTE A INSTALAR

LUMINARIA A INSTALAR

VIVIENDA A BENEFICIAR

TRANSFORMADOR EXISTENTE

TRANSFORMADOR A INSTALAR

LINEA MT EXISTENTE

LINEA MT A INSTALAR

LINEA COMBINADA A INSTALAR

LINEA BT EXISTENTE

LINEA BT A INSTALAR

ACOMETIDAS ELÉCTRICAS

TAPIA A INSTALAR (SENCILLA, DOBLE O TRIPLE)