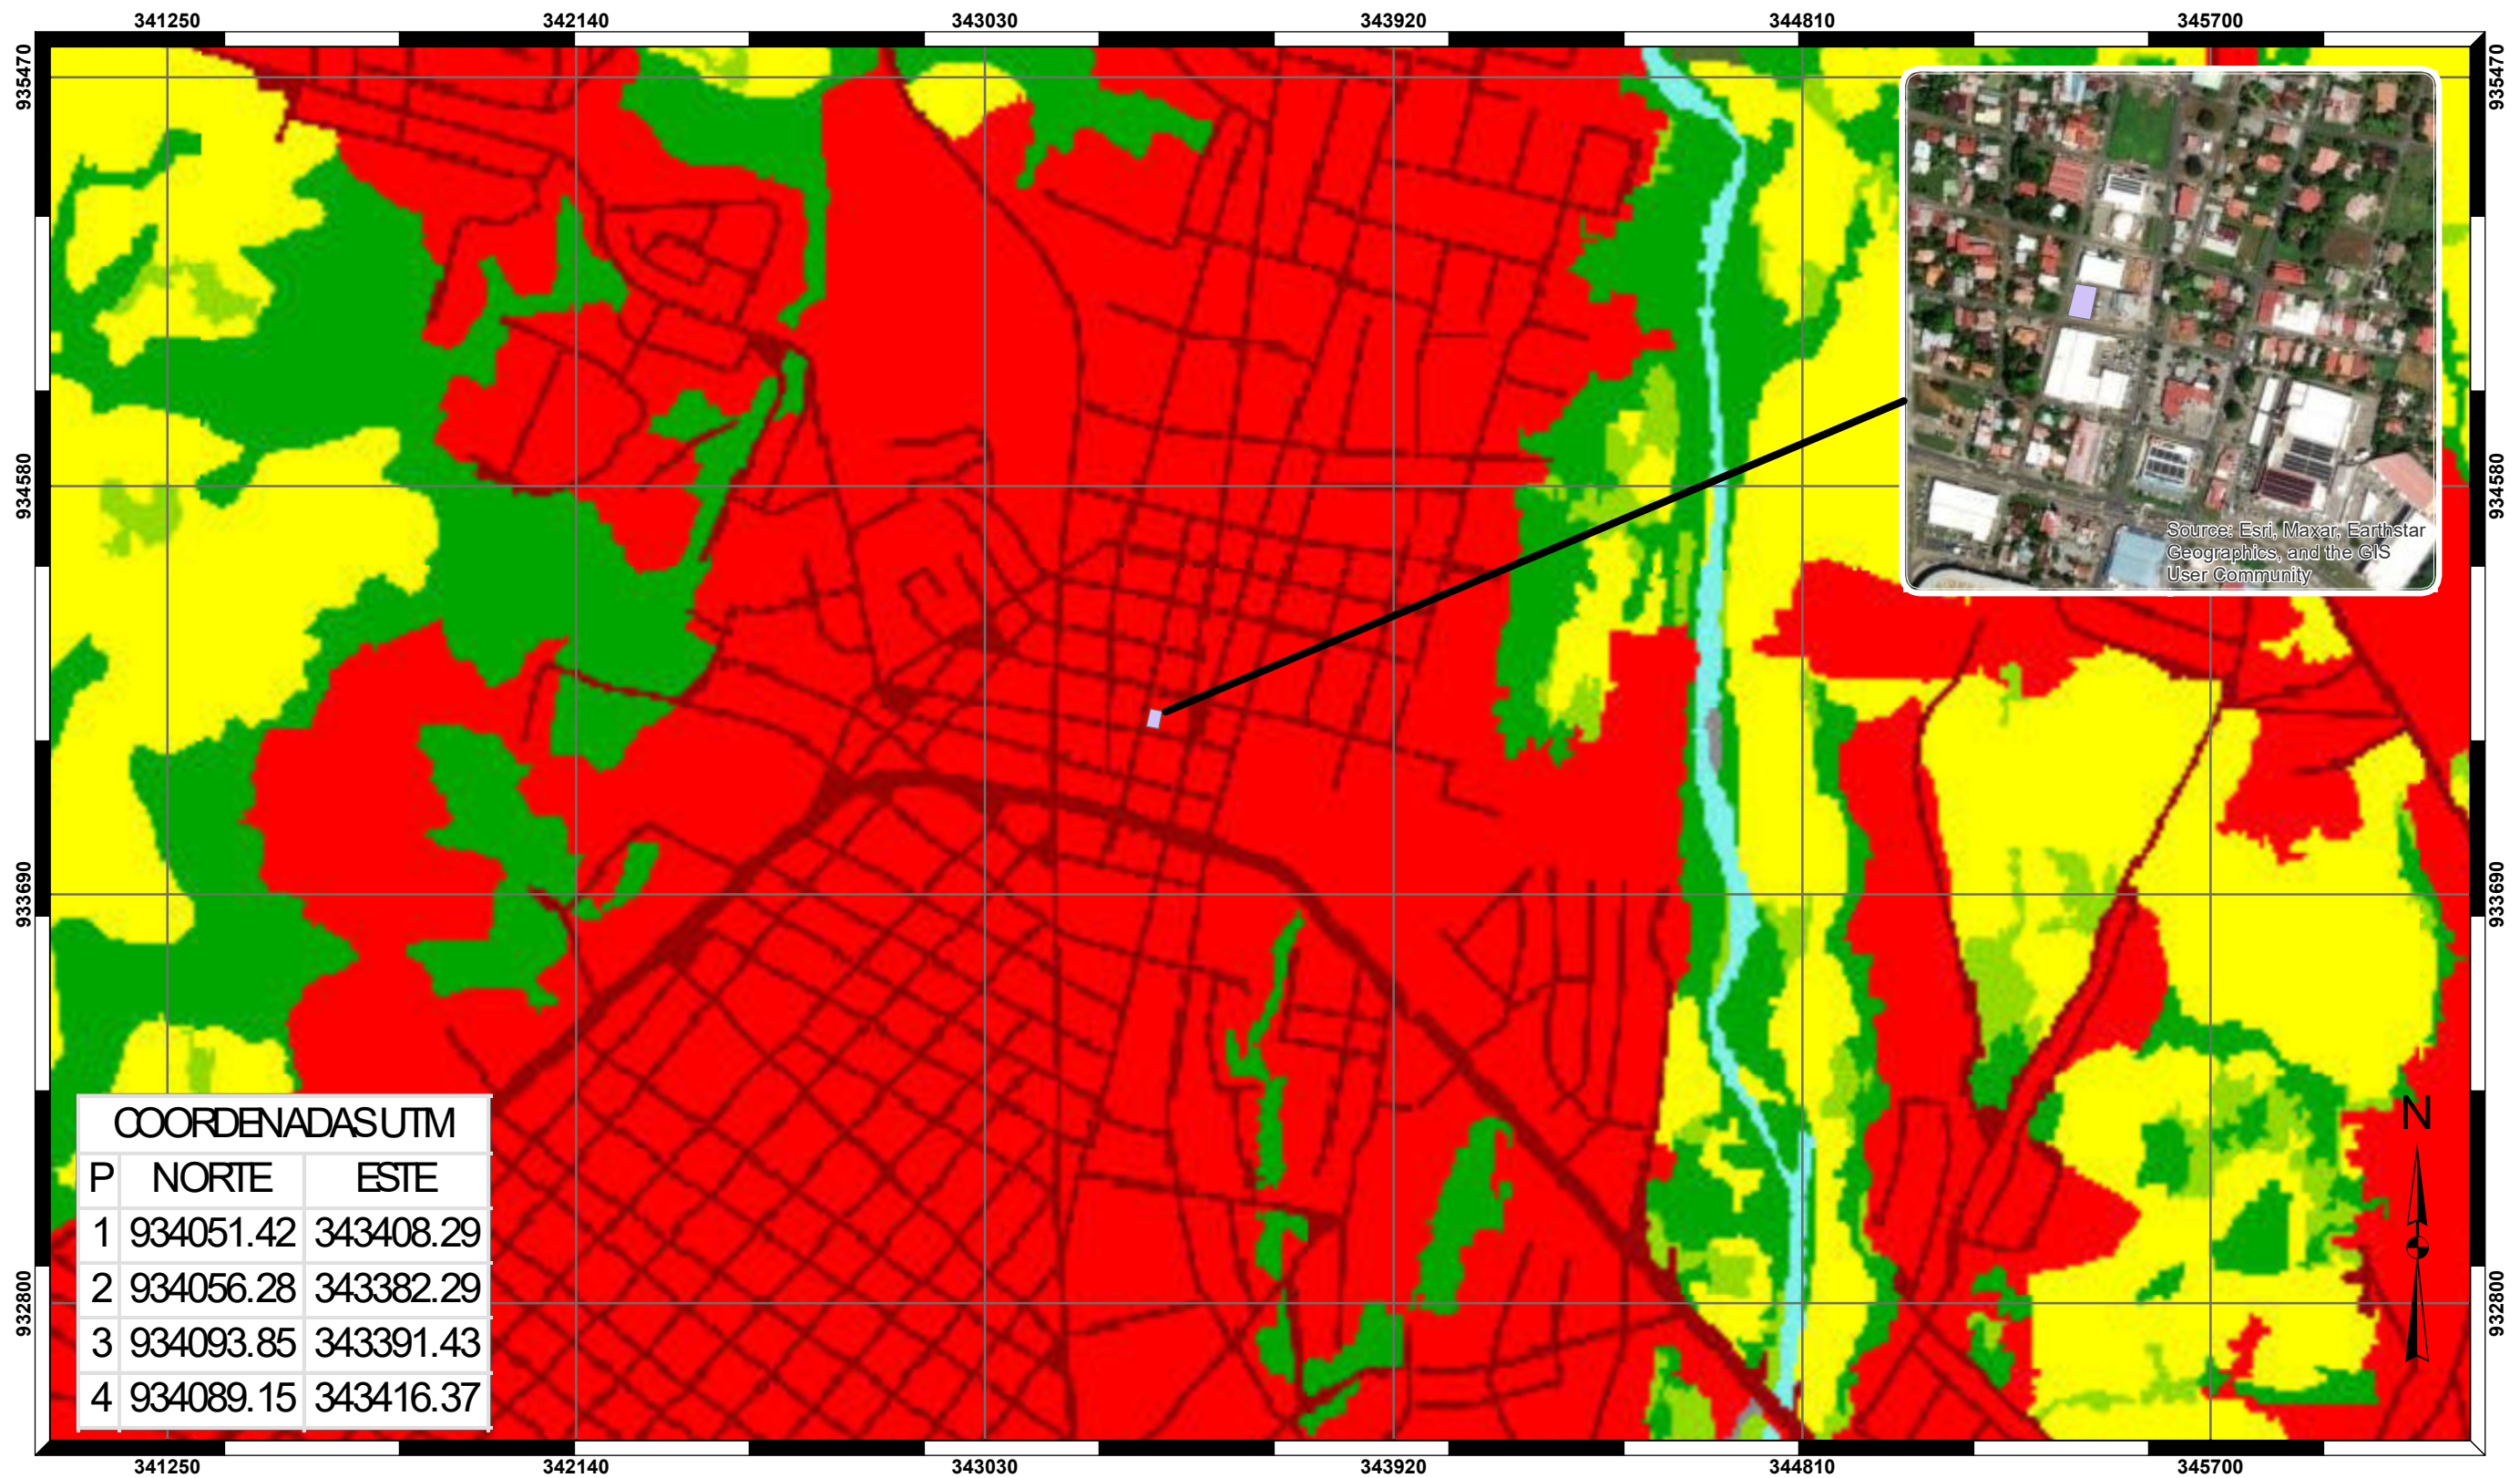


MAPA DE COBERTURA VEGETAL Y USO DE SUELO 2021
ESTUDIO DE IMPACTO AMBIENTAL CATEGORÍA I
PROYECTO: URBAN PLAZA ☐
PROMOTOR: HA & KMA, S.A. ☐
UBICACIÓN: CORREGIMIENTO DE DAVID CABECERA,
DISTRITO DE DAVID, PROVINCIA DE CHIRIQUI ☐ ☐

LEYENDA

- ☐ ÁREA DEL PROYECTO
- ☐ ÁREA POBLADA

ESCALA 1:15,000
 COORDENADAS UTM
 DATUM WGS1984
 ZONA 17

0 0.1250.25 0.5 KM

ELABORADO POR: ELIECER CASTILLO A