



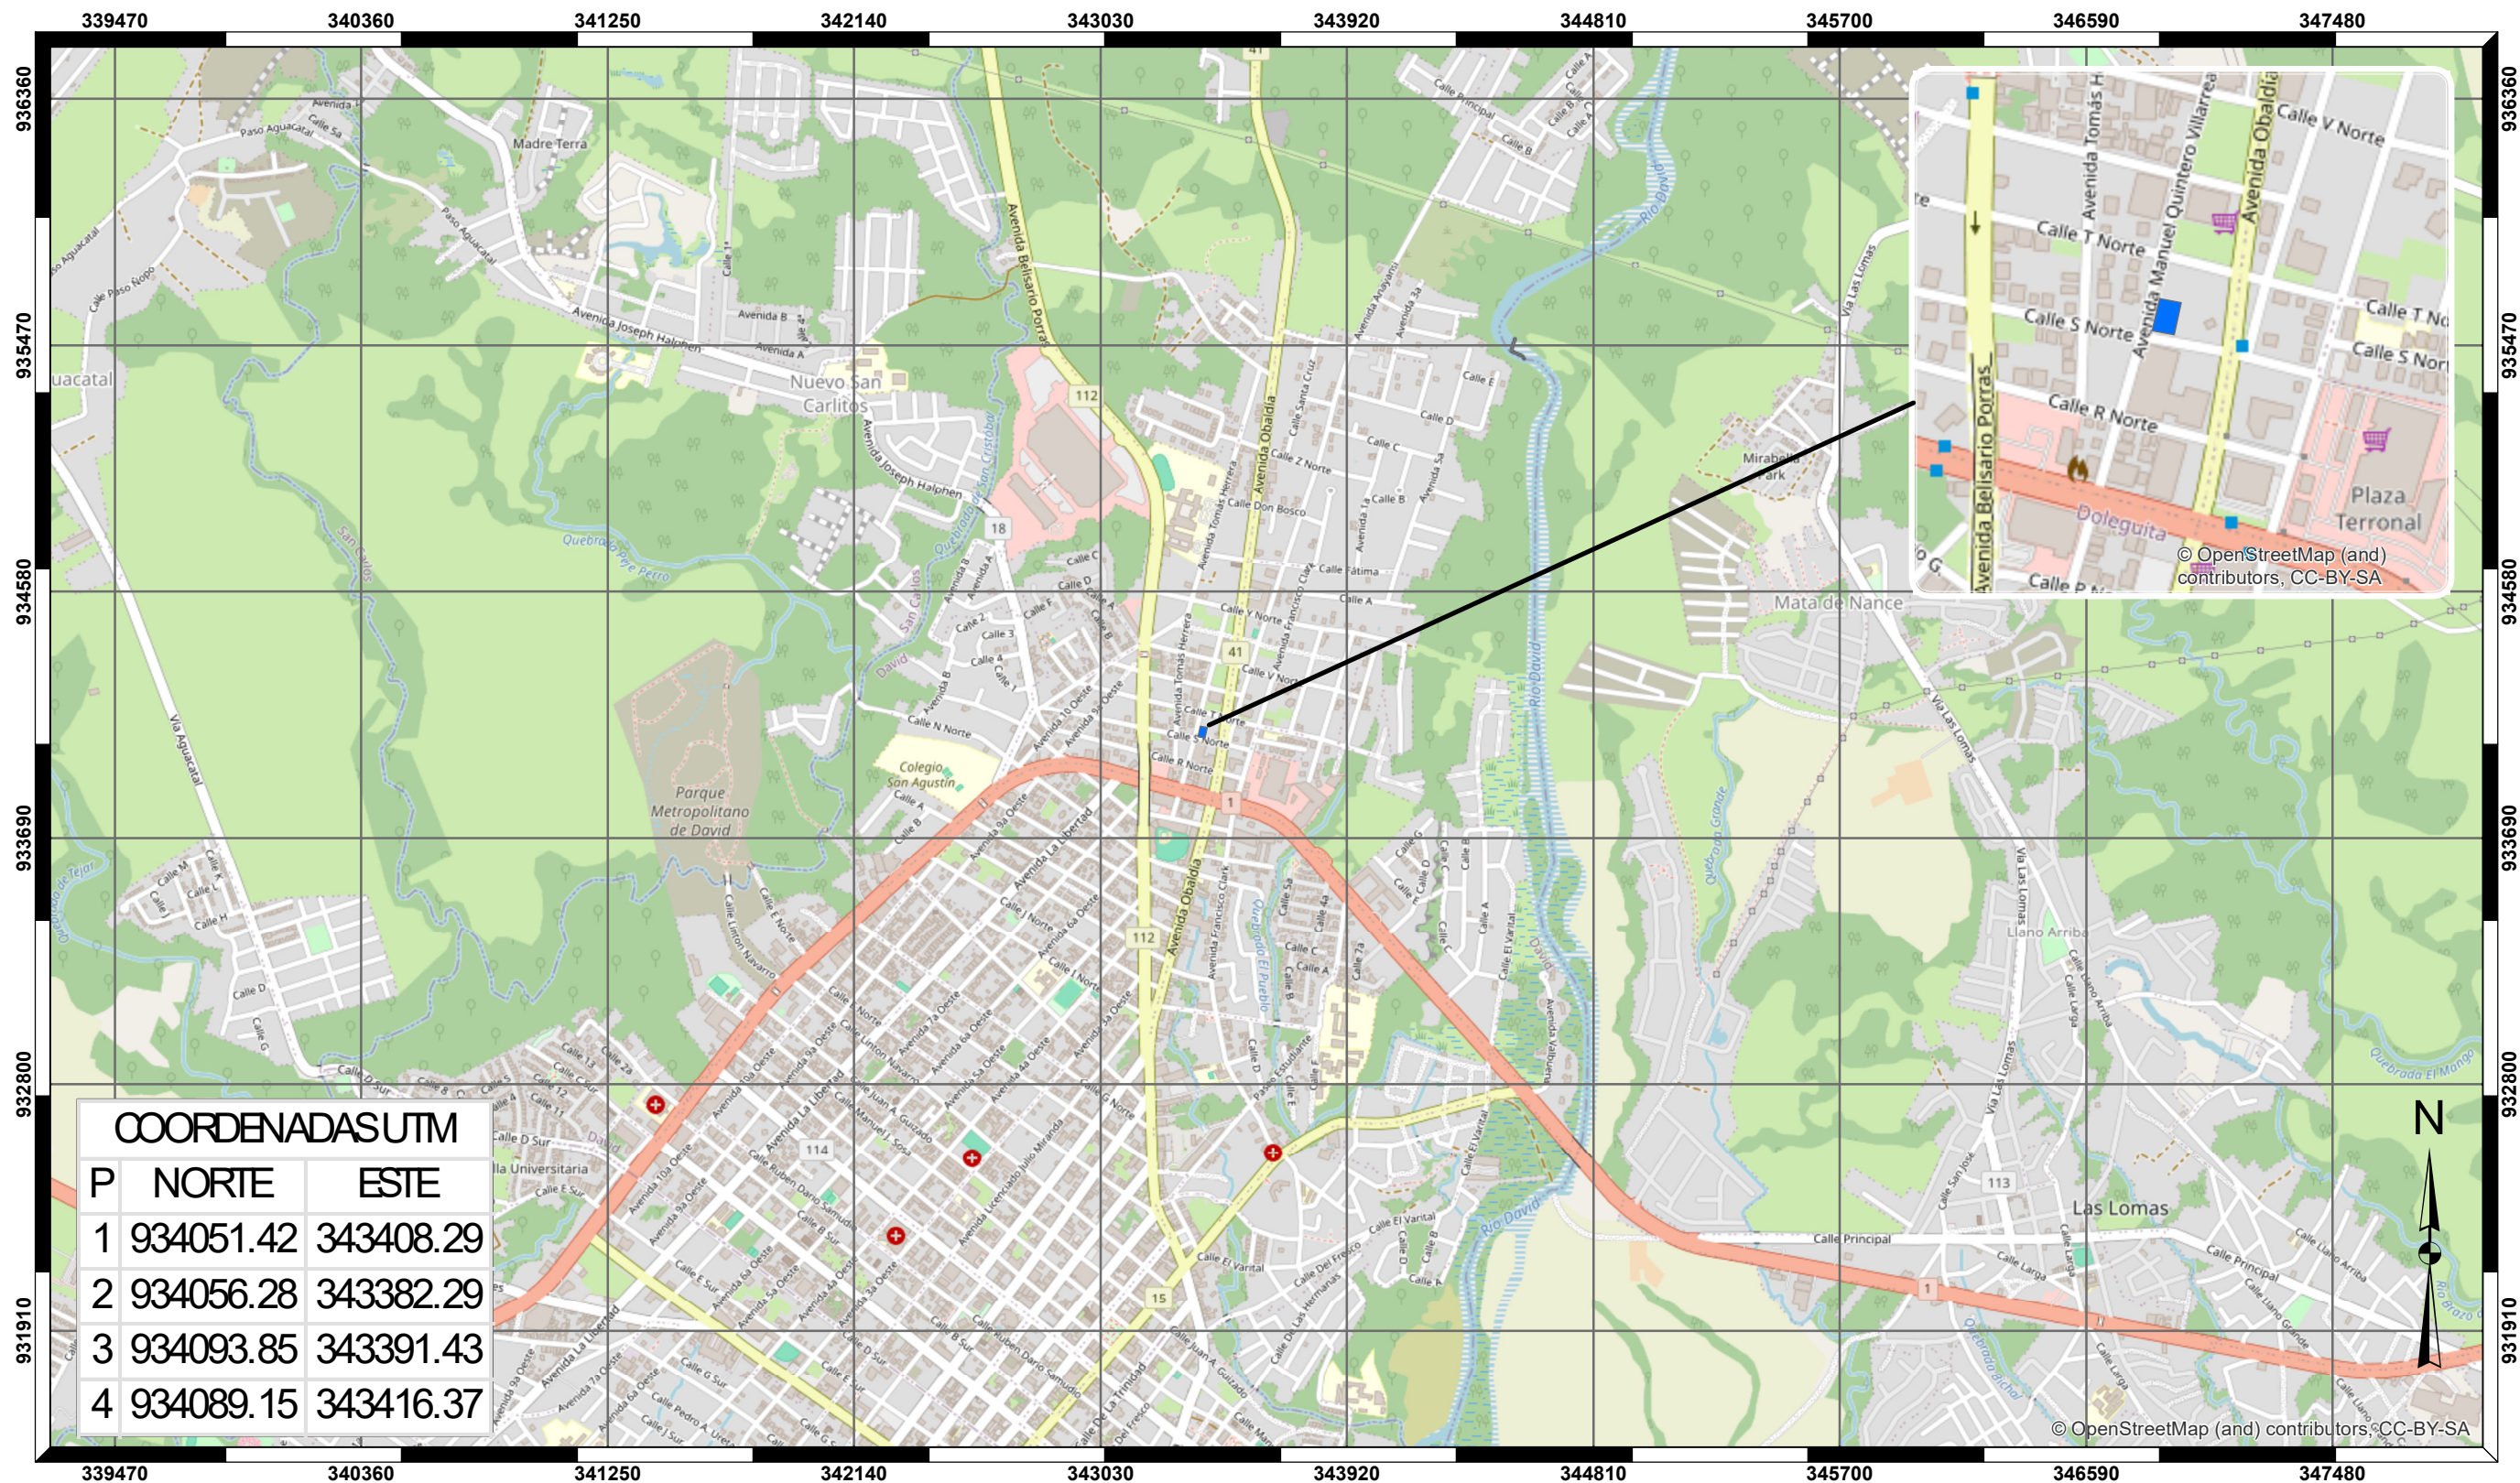

COORDENADAS UTM		
P	NORTE	ESTE
1	934051.42	343408.29
2	934056.28	343382.29
3	934093.85	343391.43
4	934089.15	343416.37

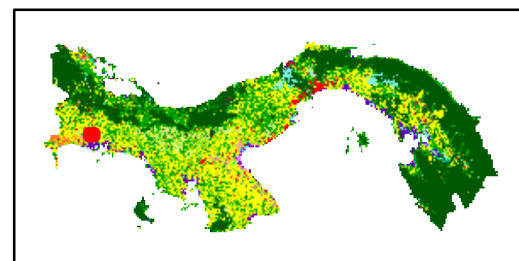

MAPA DE UBICACIÓN GEOGRÁFICA
ESTUDIO DE IMPACTO AMBIENTAL CATEGORÍA I
PROYECTO: URBAN PLAZA ☐
PROMOTOR: HA & KMA, S.A. ☐
UBICACIÓN: CORREGIMIENTO DE DAVID CABECERA,
DISTRITO DE DAVID, PROVINCIA DE CHIRIQUI ☐

LEYENDA

☐ ÁREA DEL PROYECTO

ESCALA 1:25,000
COORDENADAS UTM
DATUM WGS1984
ZONA 17

0 0.2 0.4 0.8 KM

ELABORADO POR: ELIECER CASTILLO A