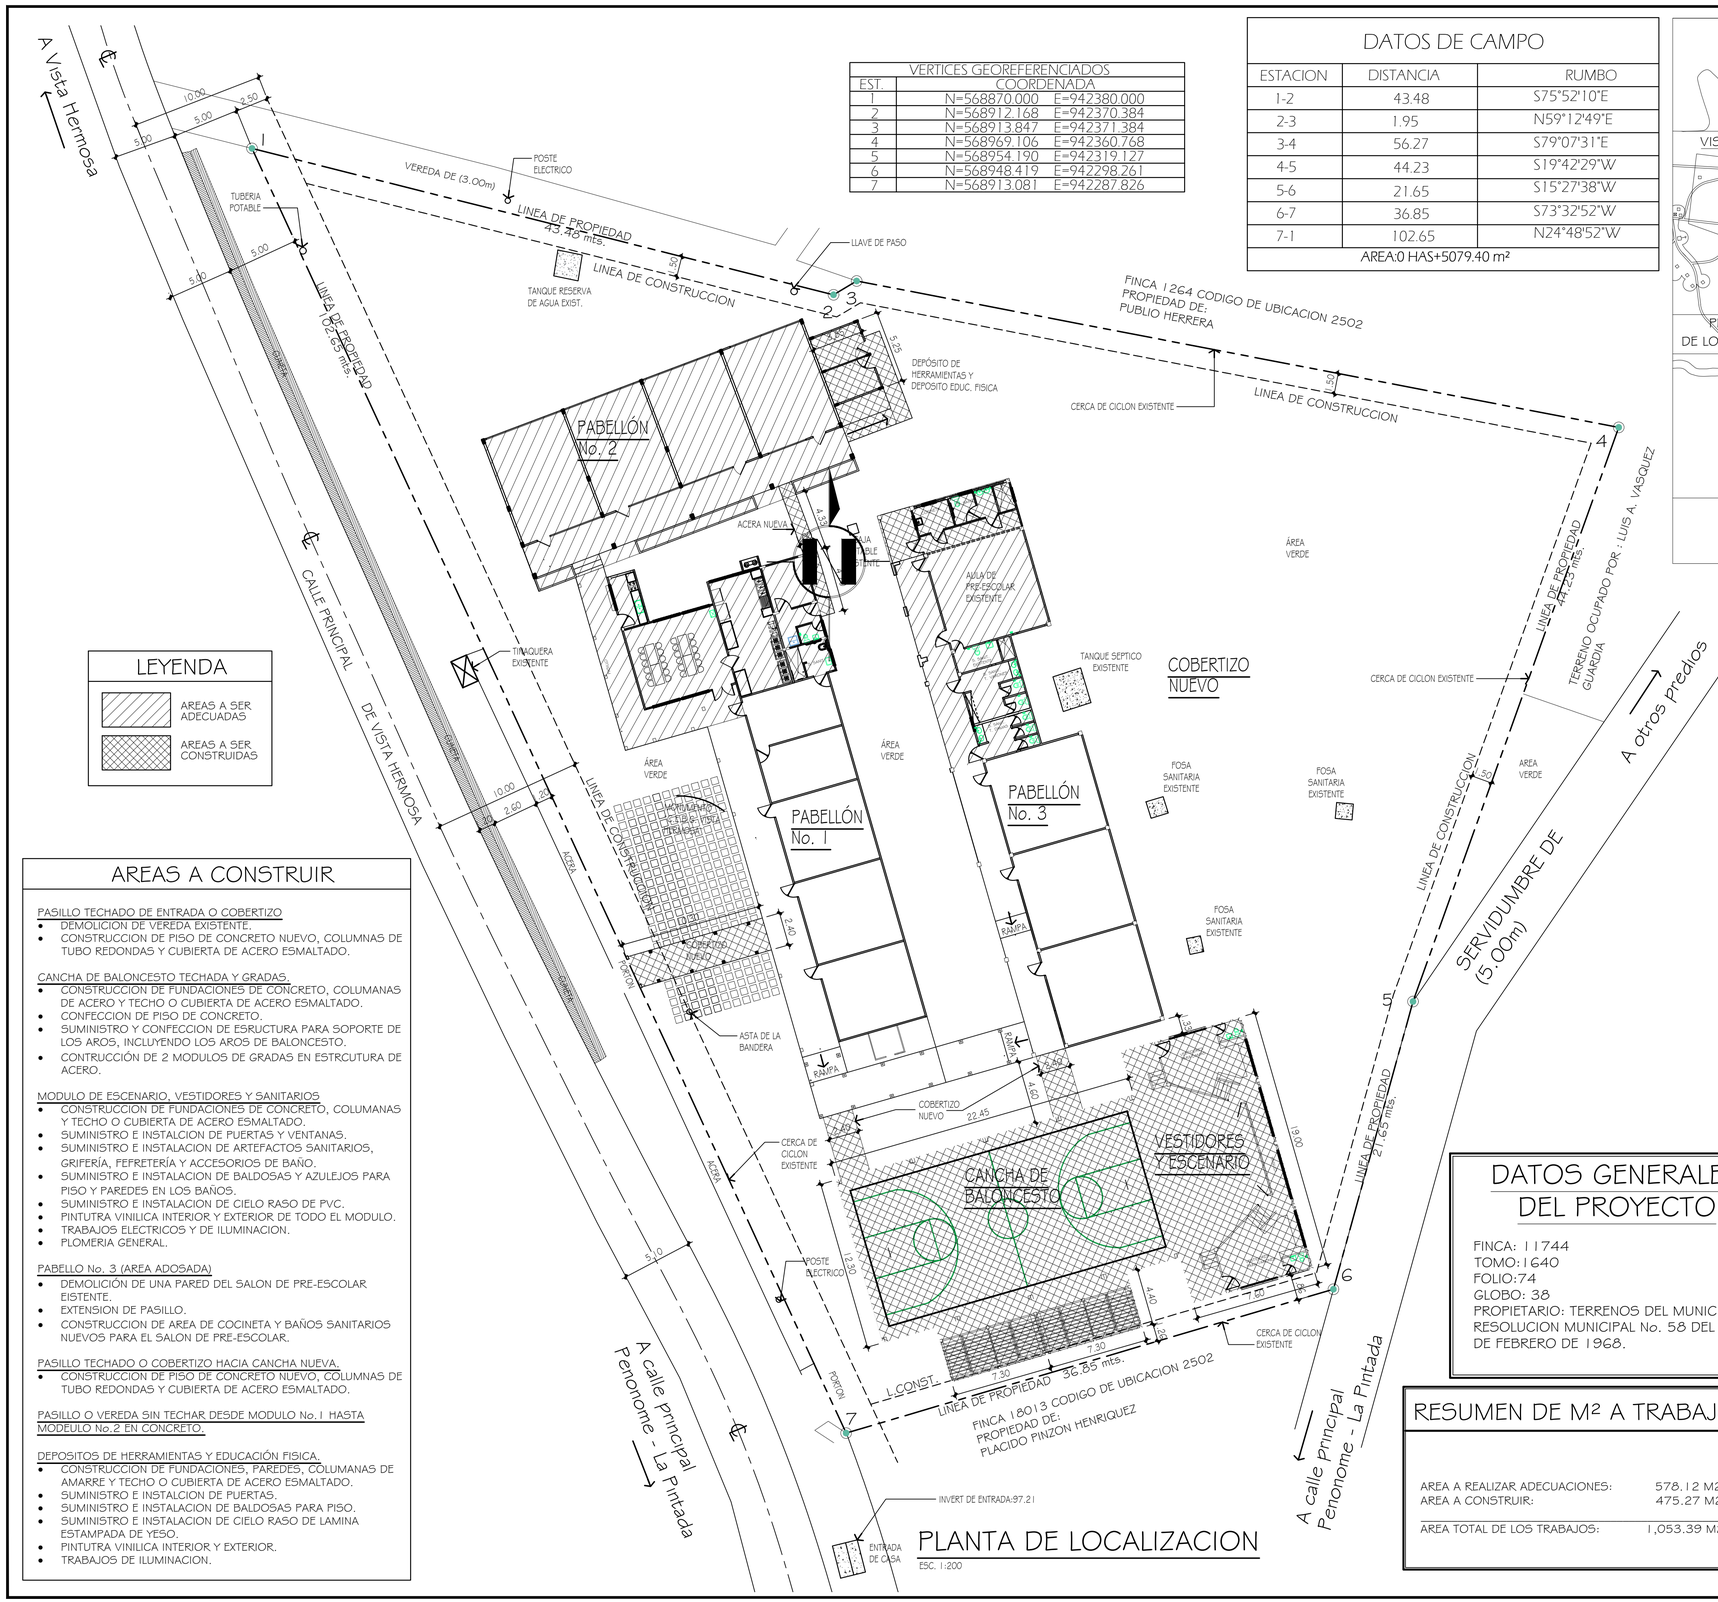

PLANTA DE LOCALIZACION

ESC. 1:200

VERTICES GEOREFERENCIADOS		
EST.	COORDENADA	
1	N=568870.000	E=942380.000
2	N=568912.168	E=942370.384
3	N=568913.847	E=942371.384
4	N=568969.106	E=942360.768
5	N=568954.190	E=942319.127
6	N=568948.419	E=942298.261
7	N=568913.081	E=942287.826

DATOS DE CAMPO

ESTACION	DISTANCIA	RUMBO
1-2	43.48	S75°52'10"E
2-3	1.95	N59°12'49"E
3-4	56.27	S79°07'31"E
4-5	44.23	S19°42'29"W
5-6	21.65	S15°27'38"W
6-7	36.85	S73°32'52"W
7-1	102.65	N24°48'52"W
AREA:0 HAS+5079.40 m²		

UBICACION REGIONAL

SIN ESC.

LEYENDA

- AREAS A SER ADECUADAS
- AREAS A SER CONSTRUIDAS

AREAS A CONSTRUIR

PASILLO TECHADO DE ENTRADA O COBERTIZO
- DEMOLICION DE VEREDA EXISTENTE.
- CONSTRUCCION DE PISO DE CONCRETO NUEVO, COLUMNAS DE TUBO REDONDAS Y CUBIERTA DE ACERO ESMALTADO.

CANCHA DE BALONCESTO TECHADA Y GRADAS.
- CONSTRUCCION DE FUNDACIONES DE CONCRETO, COLUMANAS DE ACERO Y TECHO O CUBIERTA DE ACERO ESMALTADO.
- CONFECCION DE PISO DE CONCRETO.
- SUMINISTRO Y CONFECCION DE ESRUCTURA PARA SOPORTE DE LOS AROS, INCLUYENDO LOS AROS DE BALONCESTO.
- CONTRUCCIÓN DE 2 MODULOS DE GRADAS EN ESTRCUTURA DE ACERO.

MODULO DE ESCENARIO, VESTIDORES Y SANITARIOS
- CONSTRUCCION DE FUNDACIONES DE CONCRETO, COLUMANAS Y TECHO O CUBIERTA DE ACERO ESMALTADO.
- SUMINISTRO E INSTALCION DE PUERTAS Y VENTANAS.
- SUMINISTRO E INSTALACION DE ARTEFACTOS SANITARIOS, GRIFERÍA, FERRETERÍA Y ACCESORIOS DE BAÑO.
- SUMINISTRO E INSTALACION DE BALDOSAS Y AZULEJOS PARA PISO Y PAREDES EN LOS BAÑOS.
- SUMINISTRO E INSTALACION DE CIELO RASO DE PVC.
- PINTUTRA VINILICA INTERIOR Y EXTERIOR DE TODO EL MODULO.
- TRABAJOS ELECTRICOS Y DE ILUMINACION.
- PLOMERIA GENERAL.

PABELLO No. 3 (AREA ADOSADA)
- DEMOLICIÓN DE UNA PARED DEL SALON DE PRE-ESCOLAR EISTENTE.
- EXTENSION DE PASILLO.
- CONSTRUCCION DE AREA DE COCINETA Y BAÑOS SANITARIOS NUEVOS PARA EL SALON DE PRE-ESCOLAR.

PASILLO TECHADO O COBERTIZO HACIA CANCHA NUEVA.
- CONSTRUCCION DE PISO DE CONCRETO NUEVO, COLUMNAS DE TUBO REDONDAS Y CUBIERTA DE ACERO ESMALTADO.

PASILLO O VEREDA SIN TECHAR DESDE MODULO No.1 HASTA MODEULO No.2 EN CONCRETO.

DEPOSITOS DE HERRAMIENTAS Y EDUCACIÓN FISICA.
- CONSTRUCCION DE FUNDACIONES, PAREDES, COLUMANAS DE AMARRE Y TECHO O CUBIERTA DE ACERO ESMALTADO.
- SUMINISTRO E INSTALCION DE PUERTAS.
- SUMINISTRO E INSTALACION DE BALDOSAS PARA PISO.
- SUMINISTRO E INSTALACION DE CIELO RASO DE LAMINA ESTAMPADA DE YESO.
- PINTUTRA VINILICA INTERIOR Y EXTERIOR.
- TRABAJOS DE ILUMINACION.

DATOS GENERALES DEL PROYECTO

FINCA: 11744
TOMO:1640
FOLIO:74
GLOBO: 38
PROPIETARIO: TERRENOS DEL MUNICIPIO, RESOLUCION MUNICIPAL No. 58 DEL 20 DE FEBRERO DE 1968.

RESUMEN DE M² A TRABAJAR

AREA A REALIZAR ADECUACIONES:	578.12 M2
AREA A CONSTRUIR:	475.27 M2
AREA TOTAL DE LOS TRABAJOS:	1,053.39 M2

LEYENDA DE ADECUACIONES

PABELLON No. 1 (AREA INDICADA)
- REMOCION DE ESTRUCTURA Y CUBIERTA DE TECHO
- SUMINISTRO E INSTALACIÓN DE CUBIERTA NUEVA.
- REMOCIÓN DE VENTANAS EXISTENTES.
- SUMINISTRO E INSTALCIÓN DE VENTANAS NUEVAS.
- SUMINISTRO E INSTALCIÓN DE VERJAS DE SEGURIDAD PARA LAS VENTANAS NUEVAS.
- CAMBIO DE PUERTAS EXISTENTES POR PUERTAS DE ACERO GALVANIZADO, PUERTAS DE MADERA SOLIDA Y PUERTAS DE PLYWOOD SIGUN SE DEFINA EN EL PLANO FINAL.
- RETAQUEO DE PAREDES EXISTENTES.
- REMOCION DE REVESTIMIENTOS EXISTENTES EN PAREDES Y PISO DE BAÑOS, SUMINISTRO E INSTALACIÓN DE REVESTIMIENTO DE PAREDES Y PISO NUEVO.
- SUMINISTRO E INSTALACION DE CIELO RASO PARA PASILLOS Y AREAS INTERNAS INDICADAS.
- PINTUTRA VINILICA INTERIOR Y EXTERIOR DE TODO EL PABELLON.
- TRABAJOS ELECTRICOS Y DE ILUMINACION.
- TRABAJOS DE PLOMERIA GENERALES.

PABELLO No. 2
- REMOCION DE ESTRUCTURA Y CUBIERTA DE TECHO
- SUMINISTRO E INSTALACIÓN DE CUBIERTA NUEVA.
- REMOCIÓN DE VENTANAS EXISTENTES.
- SUMINISTRO E INSTALCIÓN DE VENTANAS NUEVAS.
- SUMINISTRO E INSTALCIÓN DE VERJAS DE SEGURIDAD PARA LAS VENTANAS NUEVAS.
- REPARACION DE MOCHETAS.
- CAMBIO DE PUERTAS EXISTENTES POR PUERTAS DE ACERO GALVANIZADO RF-60 DE CALIBRE 16.
- SUMINISTRO E INSTALACION DE BALDOSAS PARA PISO EN TODO EL PABELLON.
- SUMINISTRO E INSTALACION DE CIELO RASO DE PVC PARA PASILLOS Y LAMINAS ESTAMPADAS DE YESO PARA AULAS.
- PINTUTRA VINILICA INTERIOR Y EXTERIOR DE TODO EL PABELLON.
- TRABAJOS ELECTRICOS Y DE ILUMINACION.

PABELLO No. 3 (AREA INDICADA)
- REMOCION DE ESTRUCTURA Y CUBIERTA DE TECHO
- SUMINISTRO E INSTALACIÓN DE CUBIERTA NUEVA.
- REMOCIÓN DE VENTANAS EXISTENTES.
- SUMINISTRO E INSTALCIÓN DE VENTANAS NUEVAS.
- SUMINISTRO E INSTALCIÓN DE VERJAS DE SEGURIDAD PARA LAS VENTANAS NUEVAS.
- REPARACION DE MOCHETAS.
- SUMINISTRO E INSTALCIÓN DE VERJAS DE SEGURIDAD PARA LAS VENTANAS NUEVAS.
- CAMBIO DE PUERTAS EXISTENTES POR PUERTAS DE ACERO Y DE MADERA SEGUN SE ESPECIFIQUE EN PLANO.
- SUMINISTRO E INSTALCION DE SOBRES DE GRANITO PARA LAVAMANOS.
- CAMBIO DE GRIFERIA, FERRETERÍA Y ACCESORIOS.
- SUMINISTRO E INSTALACION DE BALDOSAS Y AZULEJOS PARA PISO Y PAREDES EN LOS BAÑOS.
- SUMINISTRO E INSTALACION DE CIELO RASO DE PVC PARA PASILLOS Y LAMINAS ESTAMPADAS DE YESO PARA AREAS INTERNAS.
- PINTUTRA VINILICA INTERIOR Y EXTERIOR DE TODO EL PABELLON.
- TRABAJOS ELECTRICOS Y DE ILUMINACION.

CEINSA
CONSTRUCCIONES E INSPECCIONES NACIONALES S.A.

CONSTRUCCIONES E INSPECCIONES NACIONALES, S.A.

C.E.B.G. VISTA HERMOSA

PROPIEDAD:
MINISTERIO DE EDUCACION

UBICADO EN EL CORREGIMIENTO DE CAÑAVERAL, DISTRITO DE PENONOME, PROVINCIA DE COCLE, REPUBLICA DE PANAMÁ

DISEÑO: MARIA M. CASTILLO
MECANICO
CALCULO
ELECTRICIDAD
DIBUJO: MARIA M. CASTILLO
ESCALAS: INDICADAS
HOJA Nº 01
ARQUITECTURA
HOJA 1 TOTAL 4

FECHA MARZO 2018

CONTENIDO
UBICACION REGIONAL
LOCALIZACION GENERAL

INGENIERO MUNICIPAL

HOJA 1 - ANTEPROYECTO.dwg
Nombre de trazado