


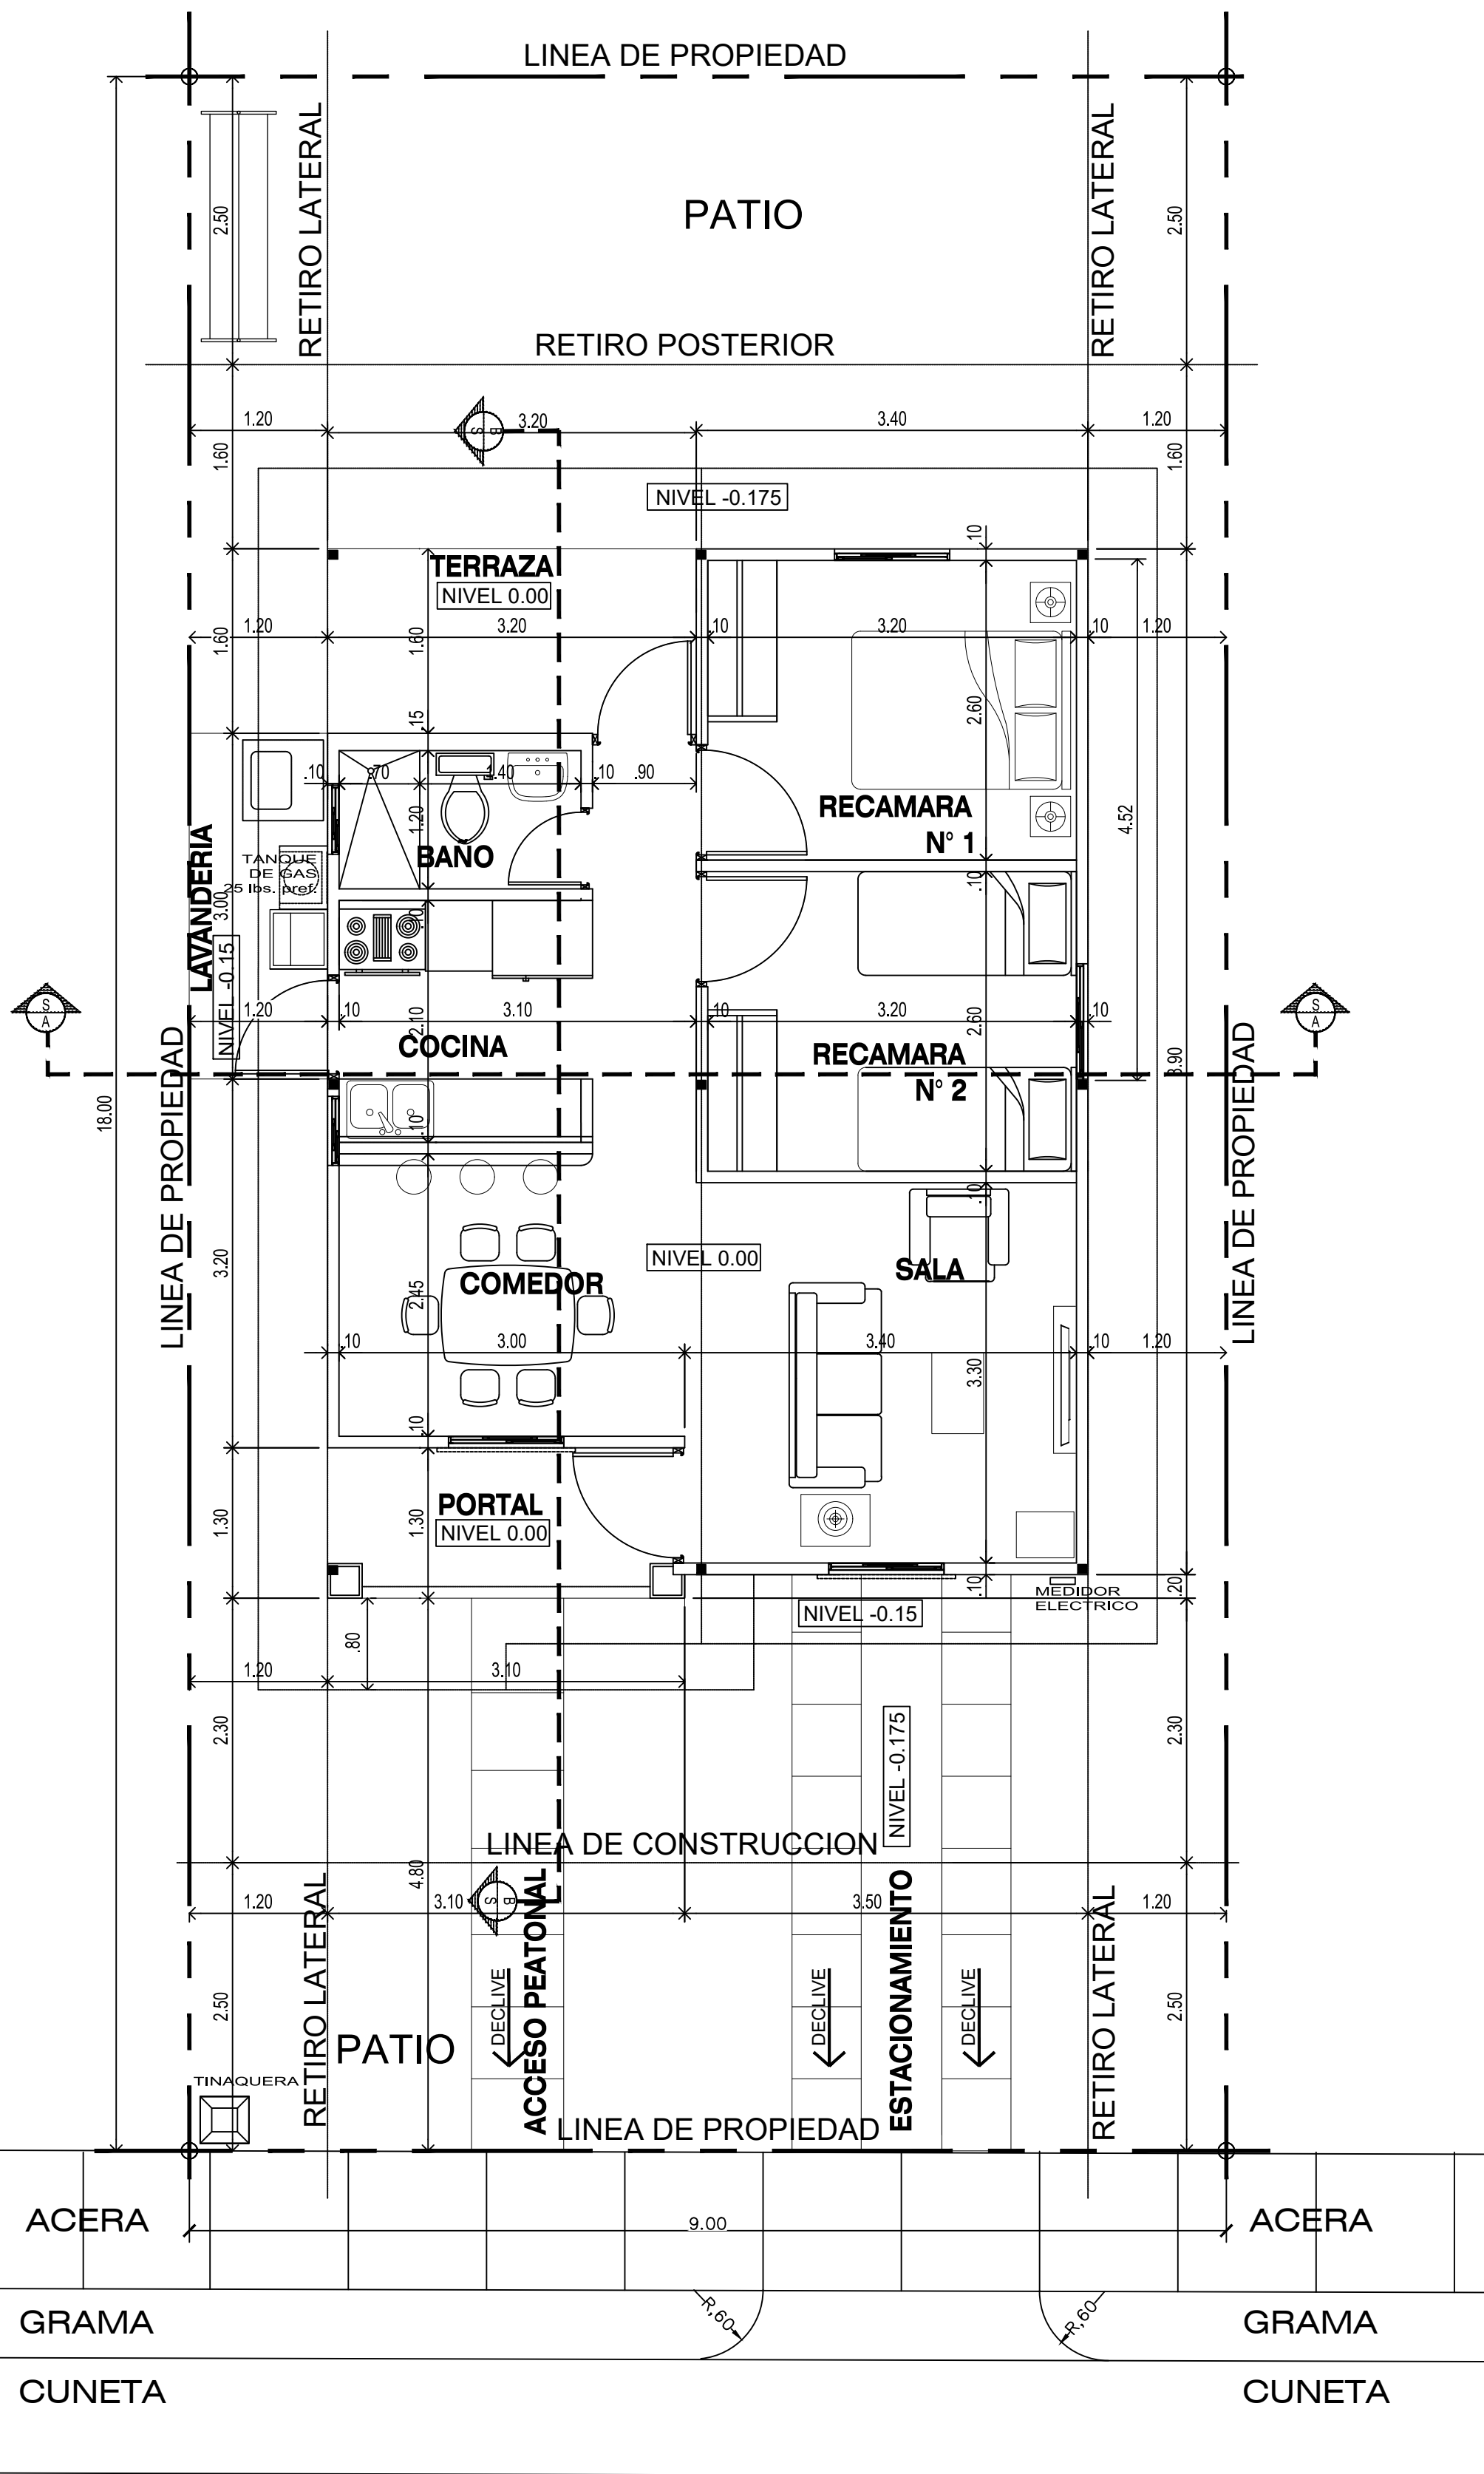







PLANTA ARQUITECTONICA
ESC:1:50

NOTA: EL MOBILIARIO Y LOS
ELECTRODOMESTICOS INDICADOS NO ESTAN
INCLUIDOS COMO PARTE DE LA VIVIENDA

CALLE PAVIMENTADA DE ASFALTO

DESGLOSE DE AREAS	
DESCRIPCION	M2
AREA CERRADA	50.30
AREA ABIERTA TECHADA	12.65
TOTAL	62.95
AREA PAVIMENTADA	9.85

LOTE TIPICO 9.00 x 18.00 = 162.00 M2

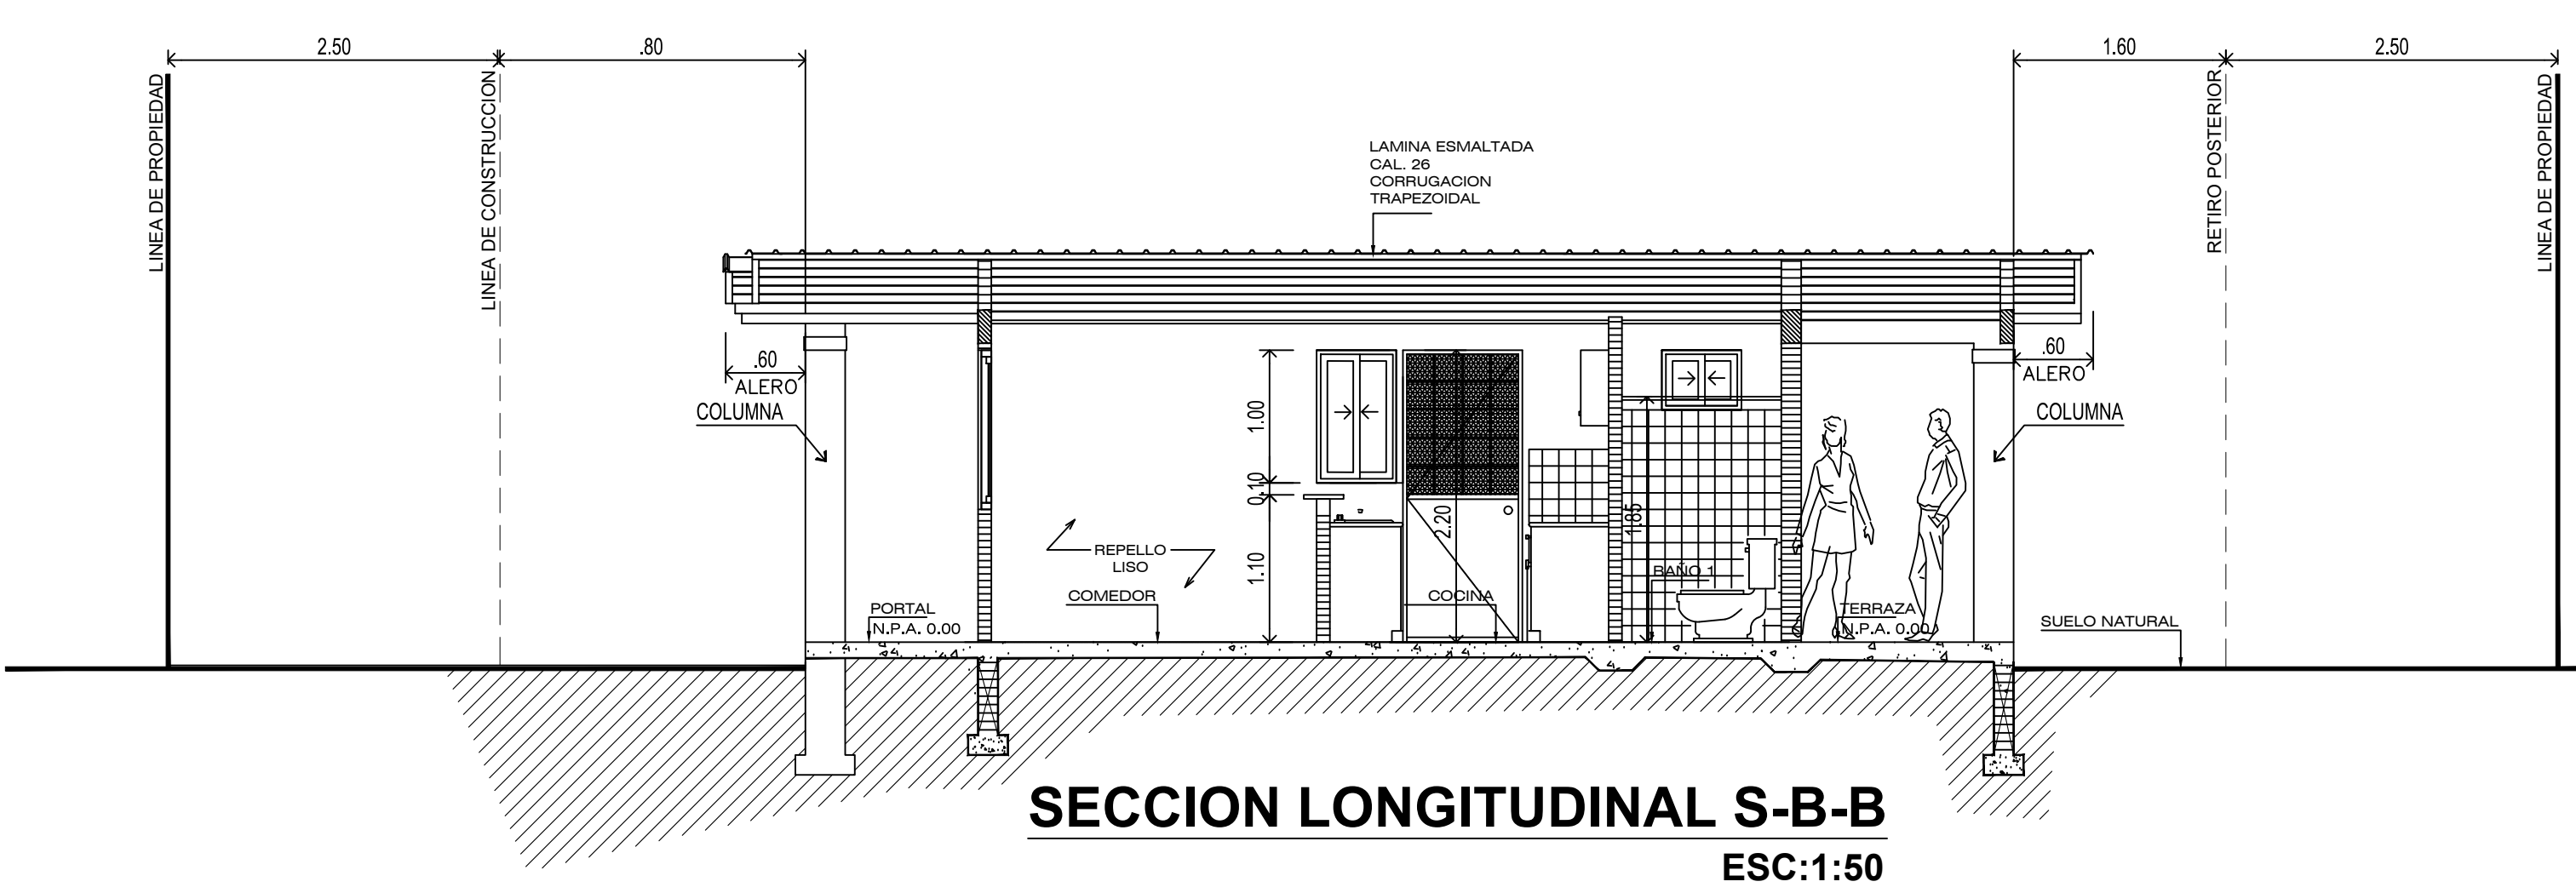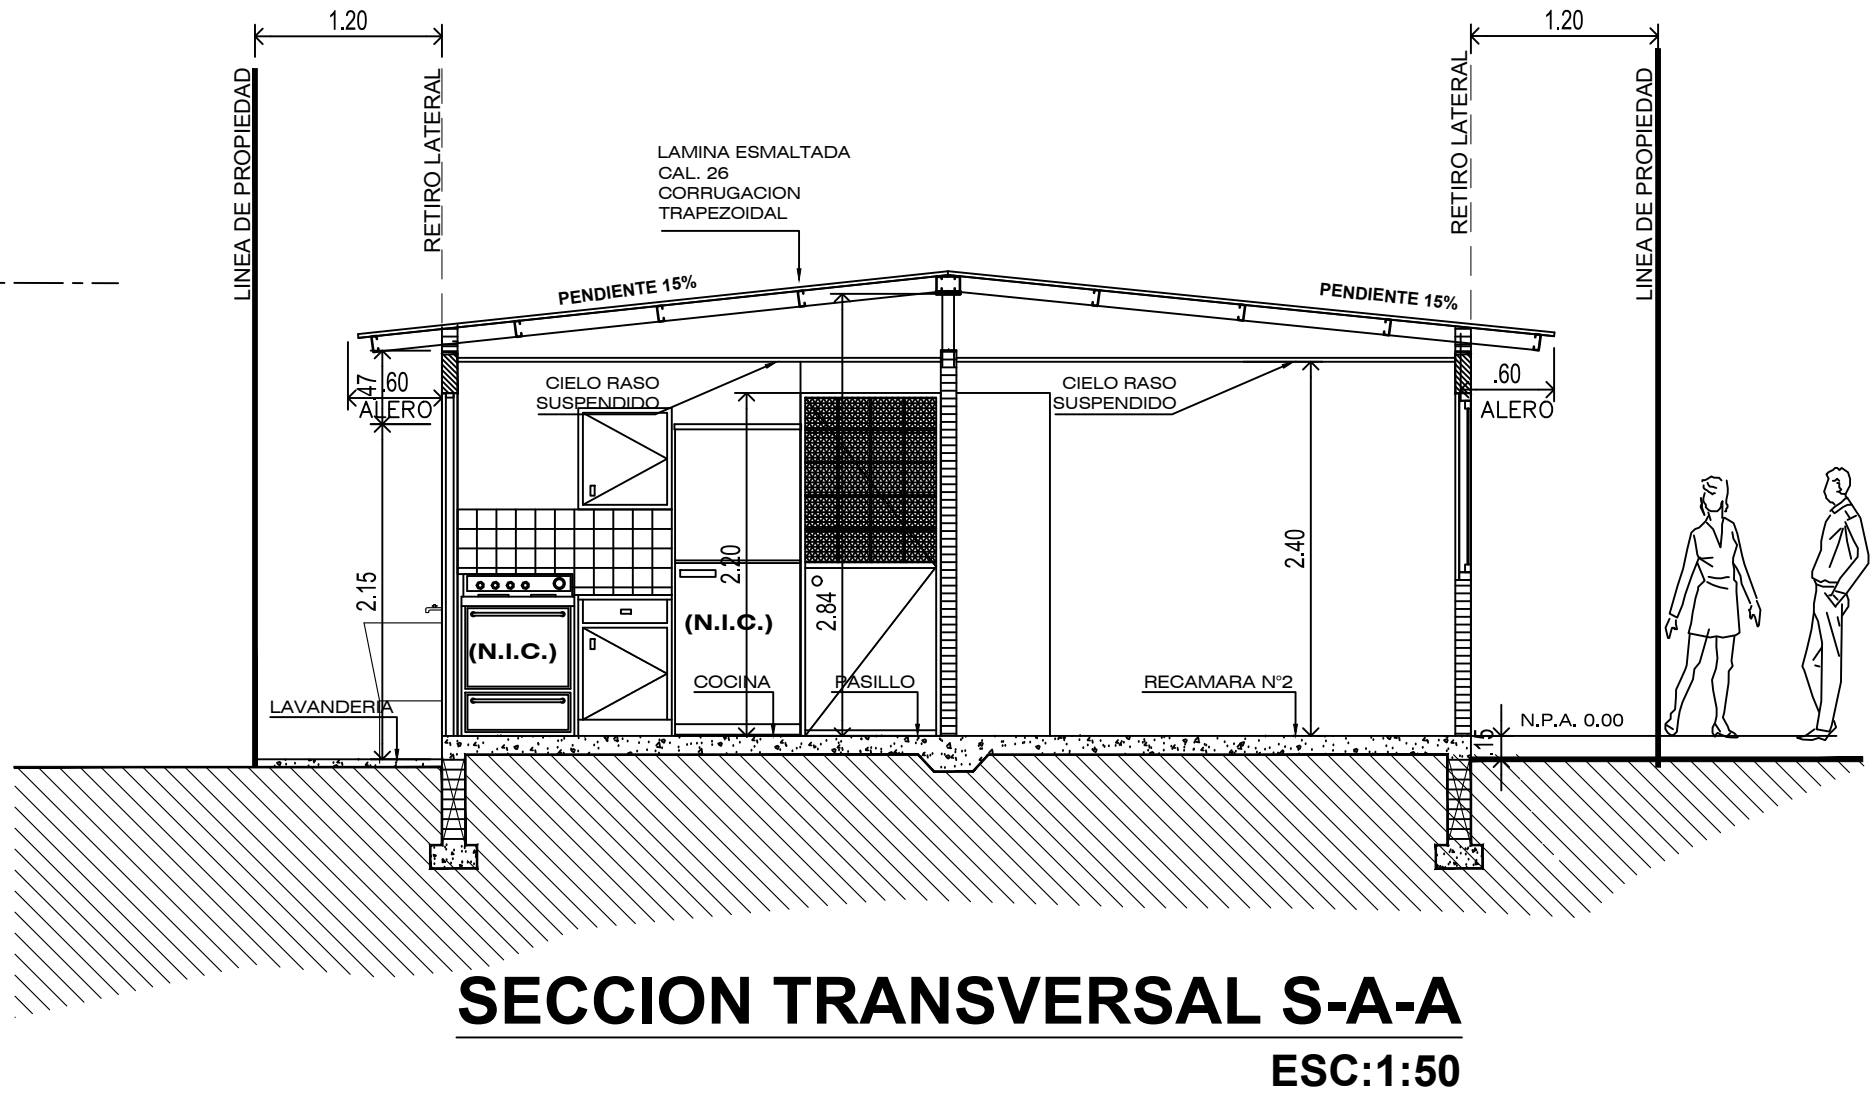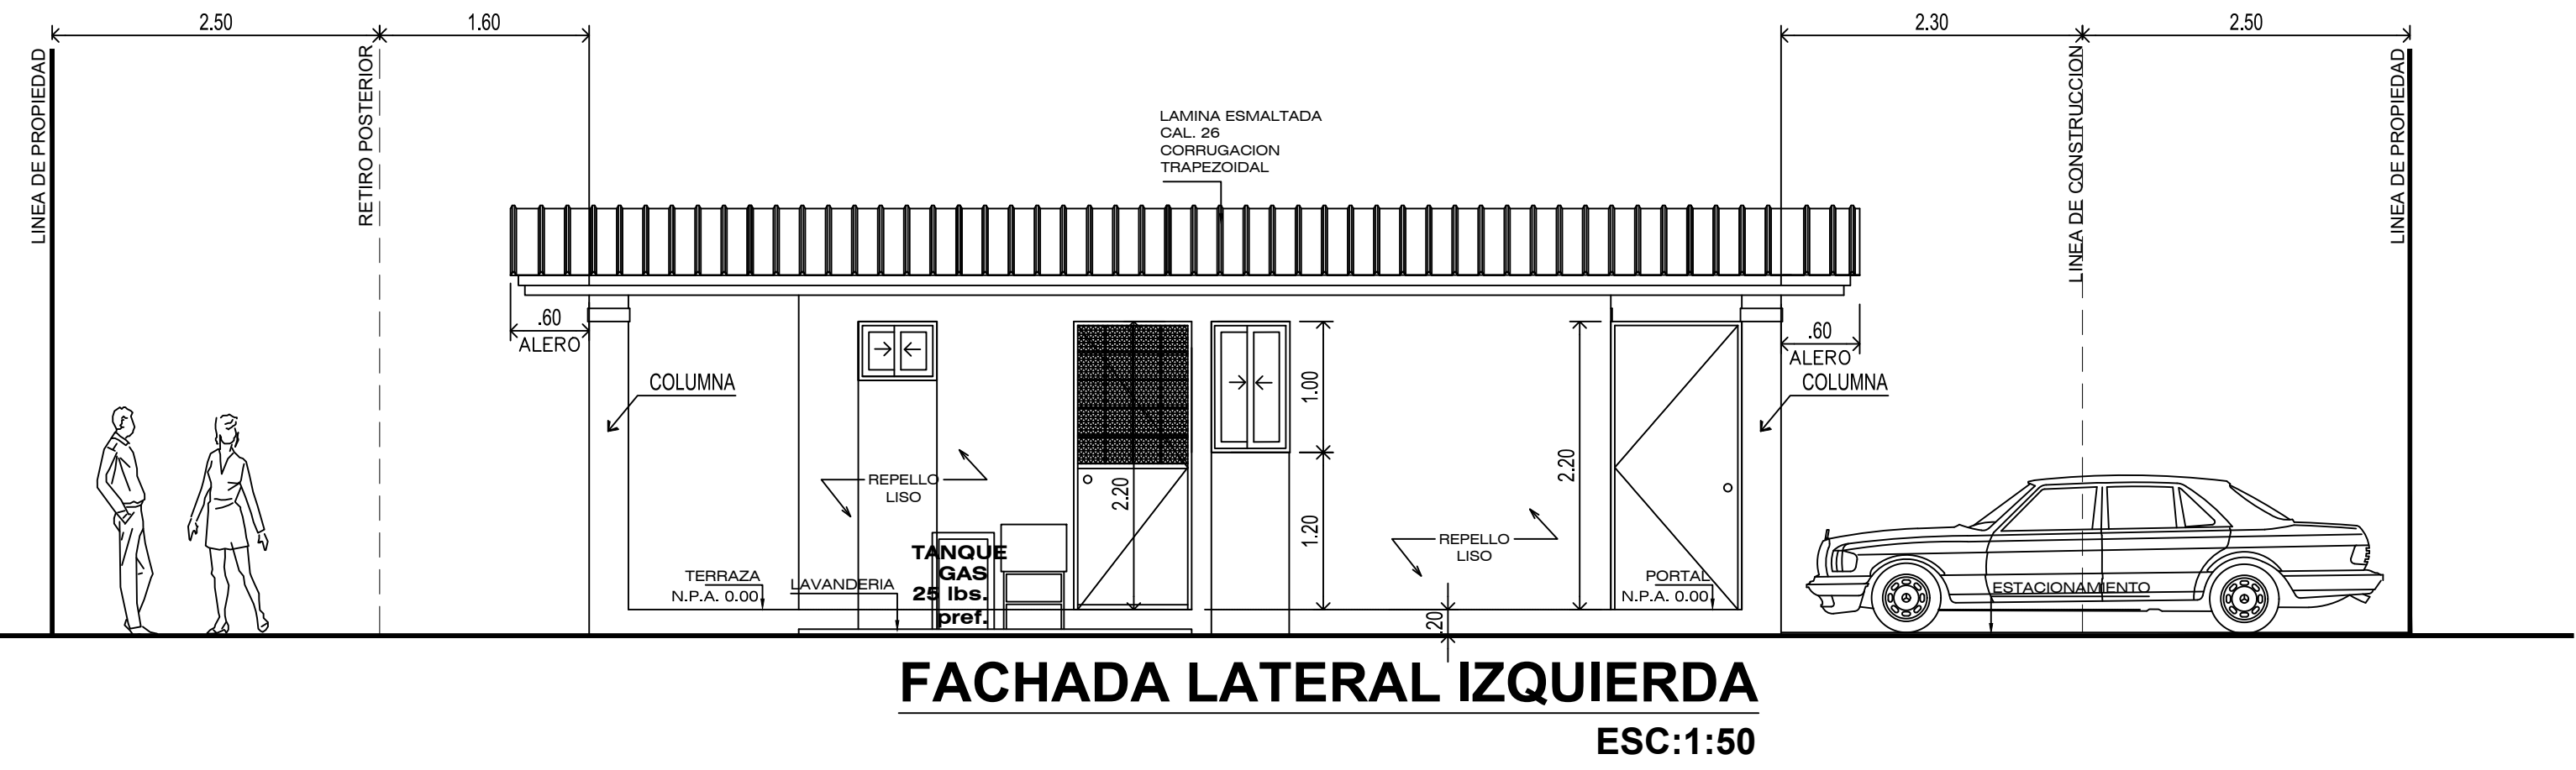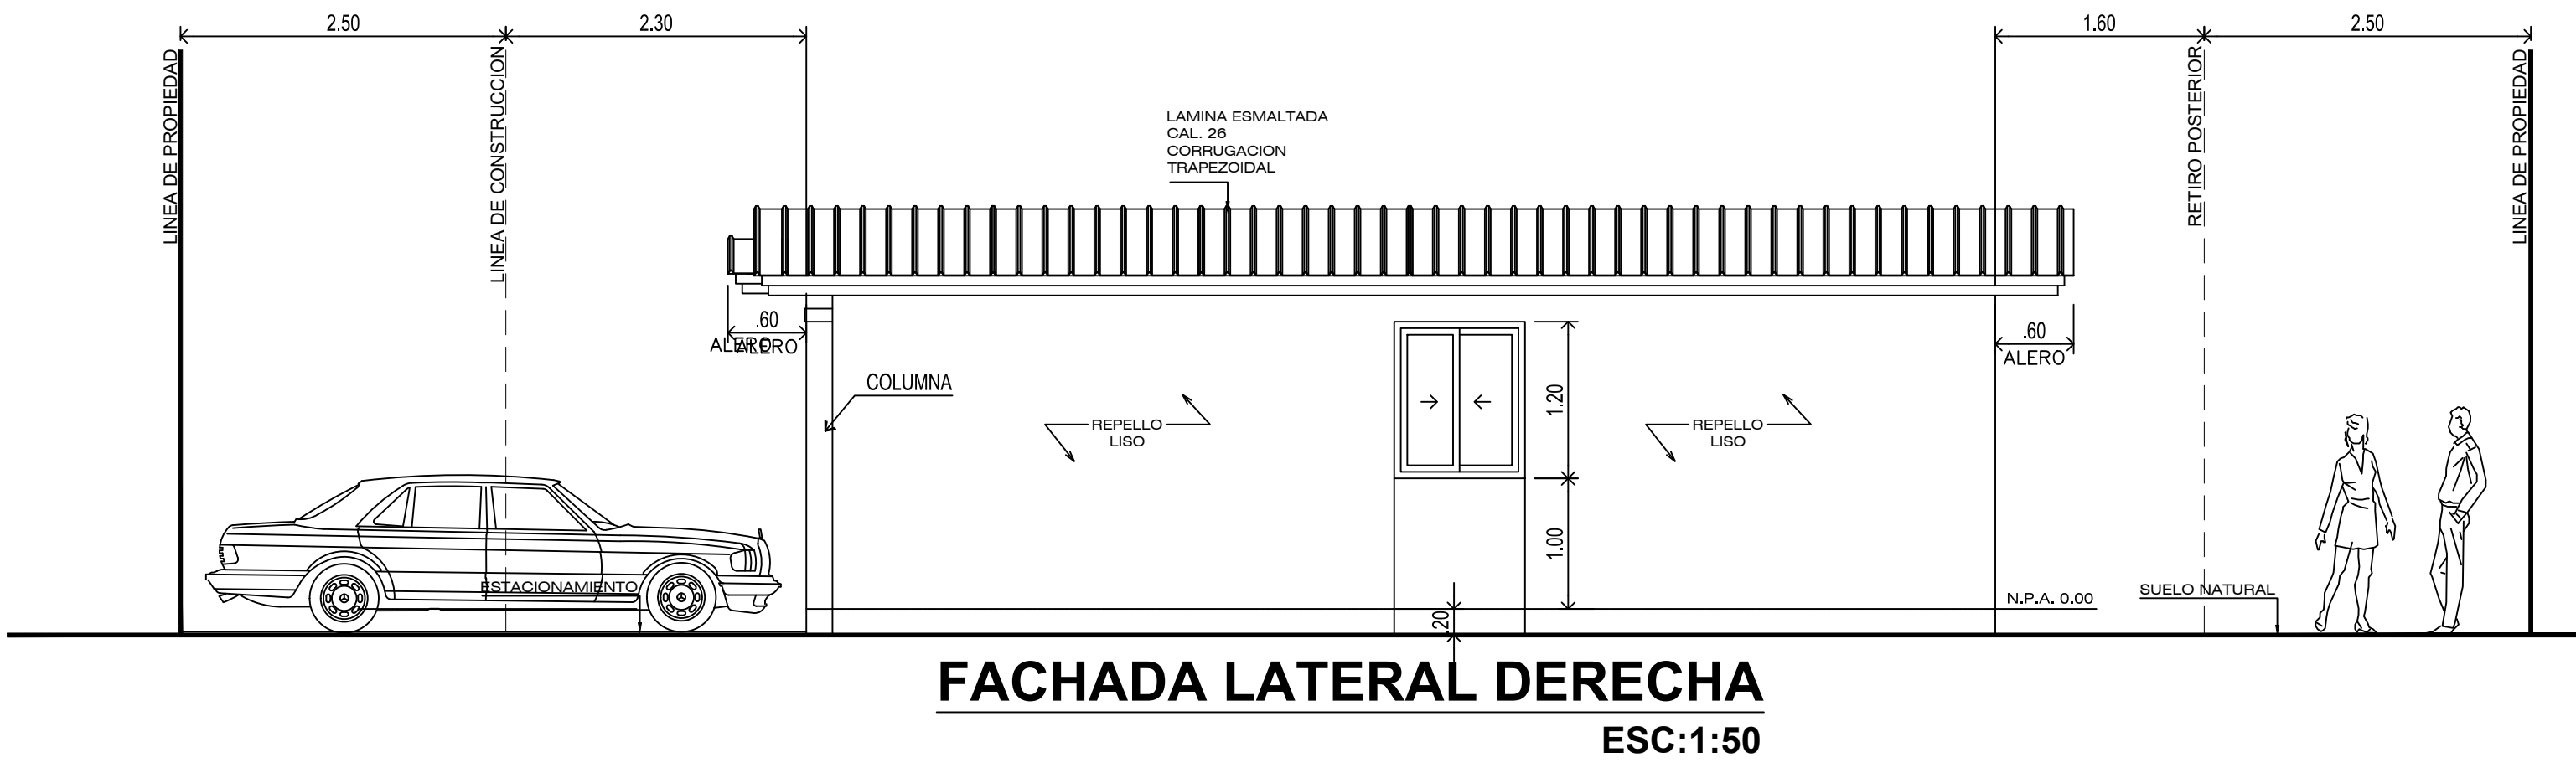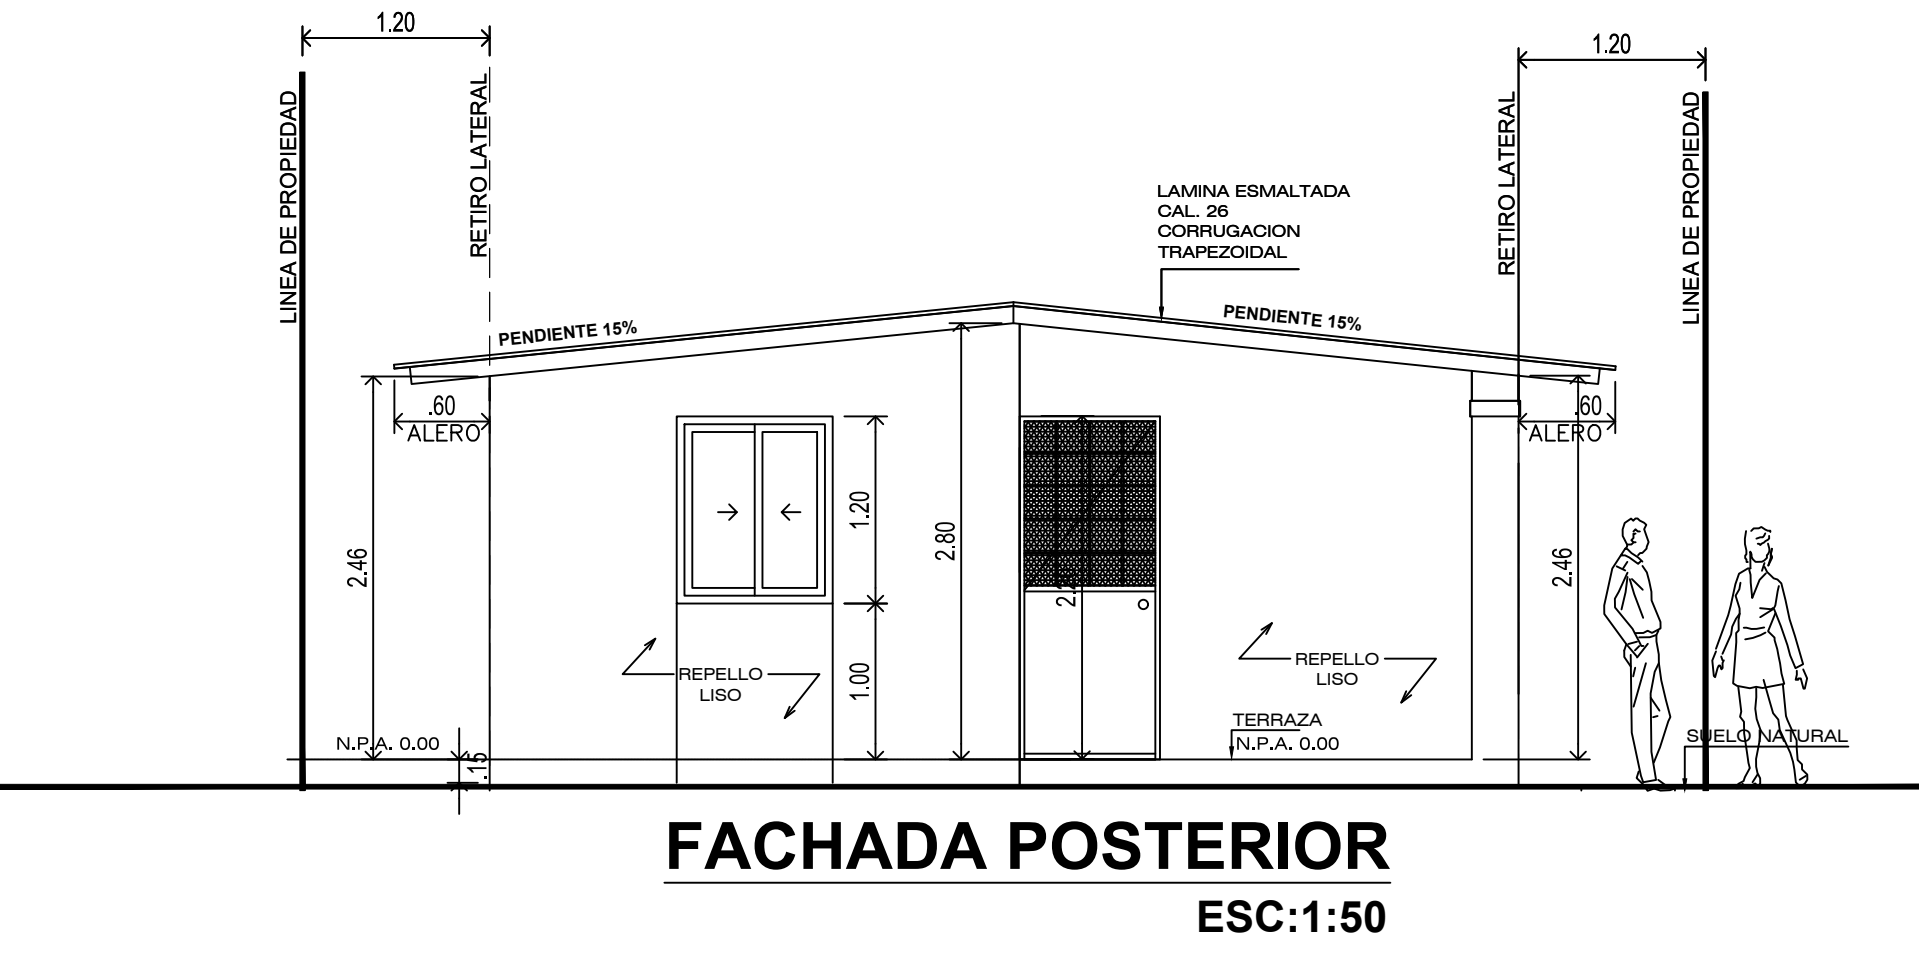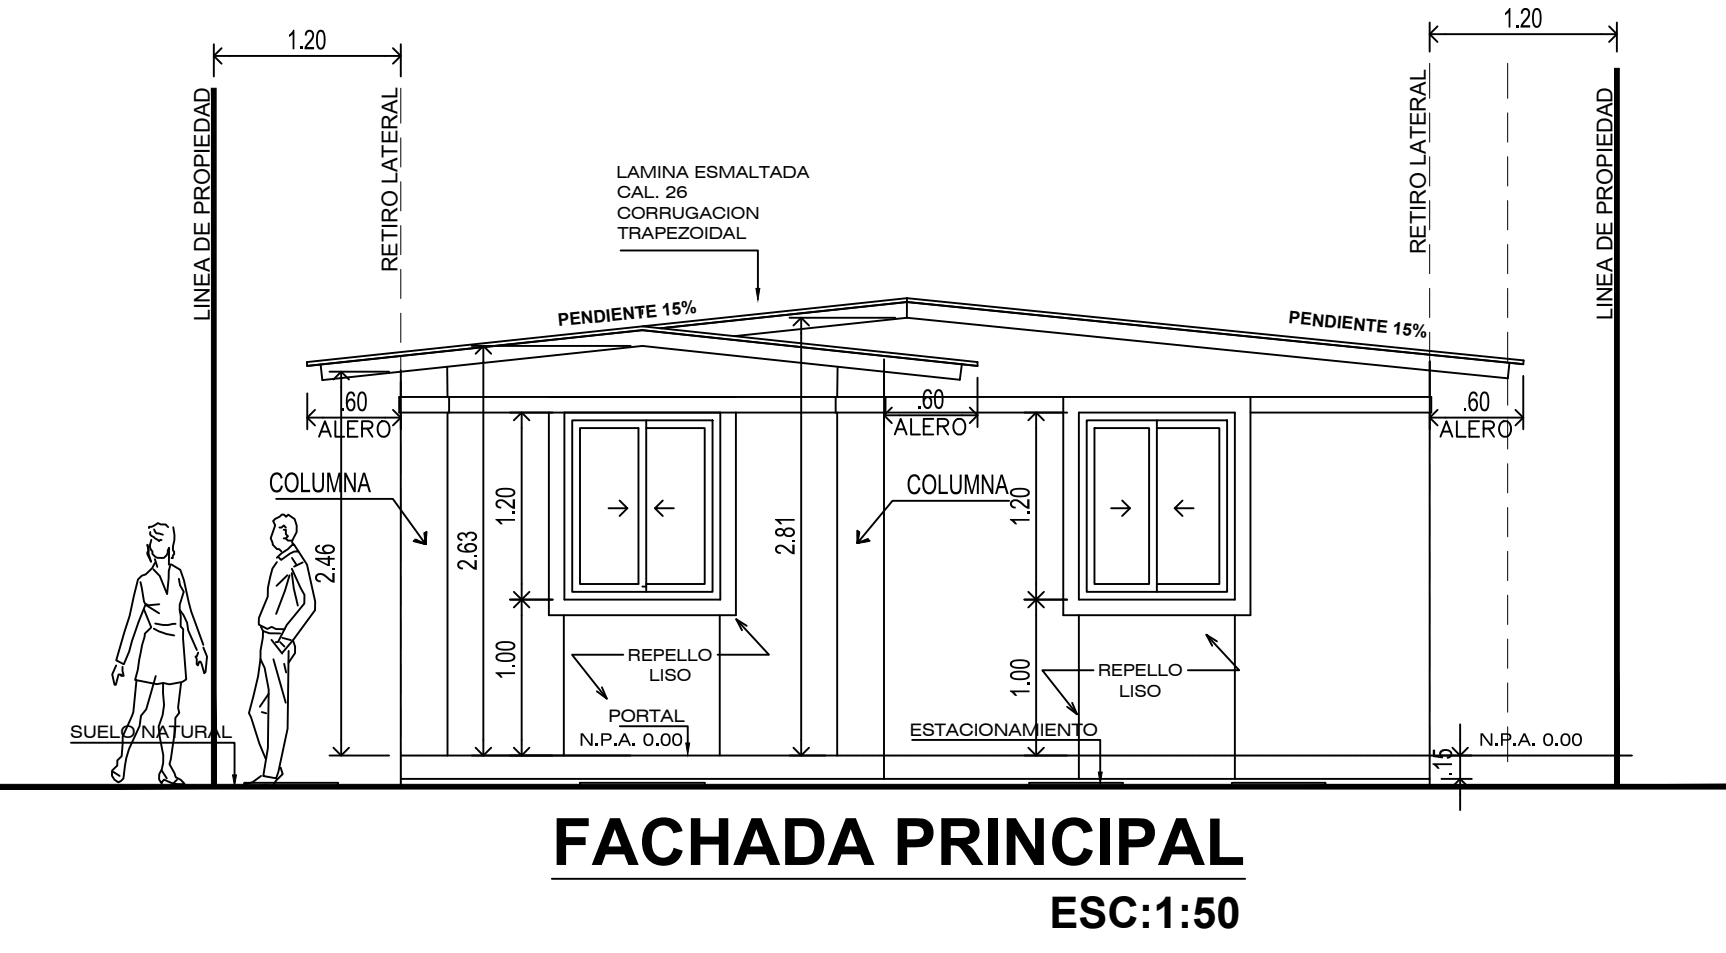

M.A
RODRÍGUEZ
ARQUITECTO

ANTE-PROYECTO:
PASEO DEL BOSQUE - ETAPA I

Sector La Ortiga,
Corregimiento El Coco,
Distrito de Panamá,
Provincia de Coclé.

APODERADO LEGAL:

ENRIQUE M. REAL PRECIADO
CED. 8-758-458
PALO VERDE HOLDINGS, S.A.

DESCRIPCIÓN:
Vivienda Típica
Planta, Elevaciones y Cuadros

DISEÑO ARQUITECTONICO:
Arq. Miguel Angel Rodriguez

FECHA:
JUNIO-2018
HOJA
AR02/02