



PROVINCIA DE PANAMA OESTE

LA CHORRERA

EL COCO

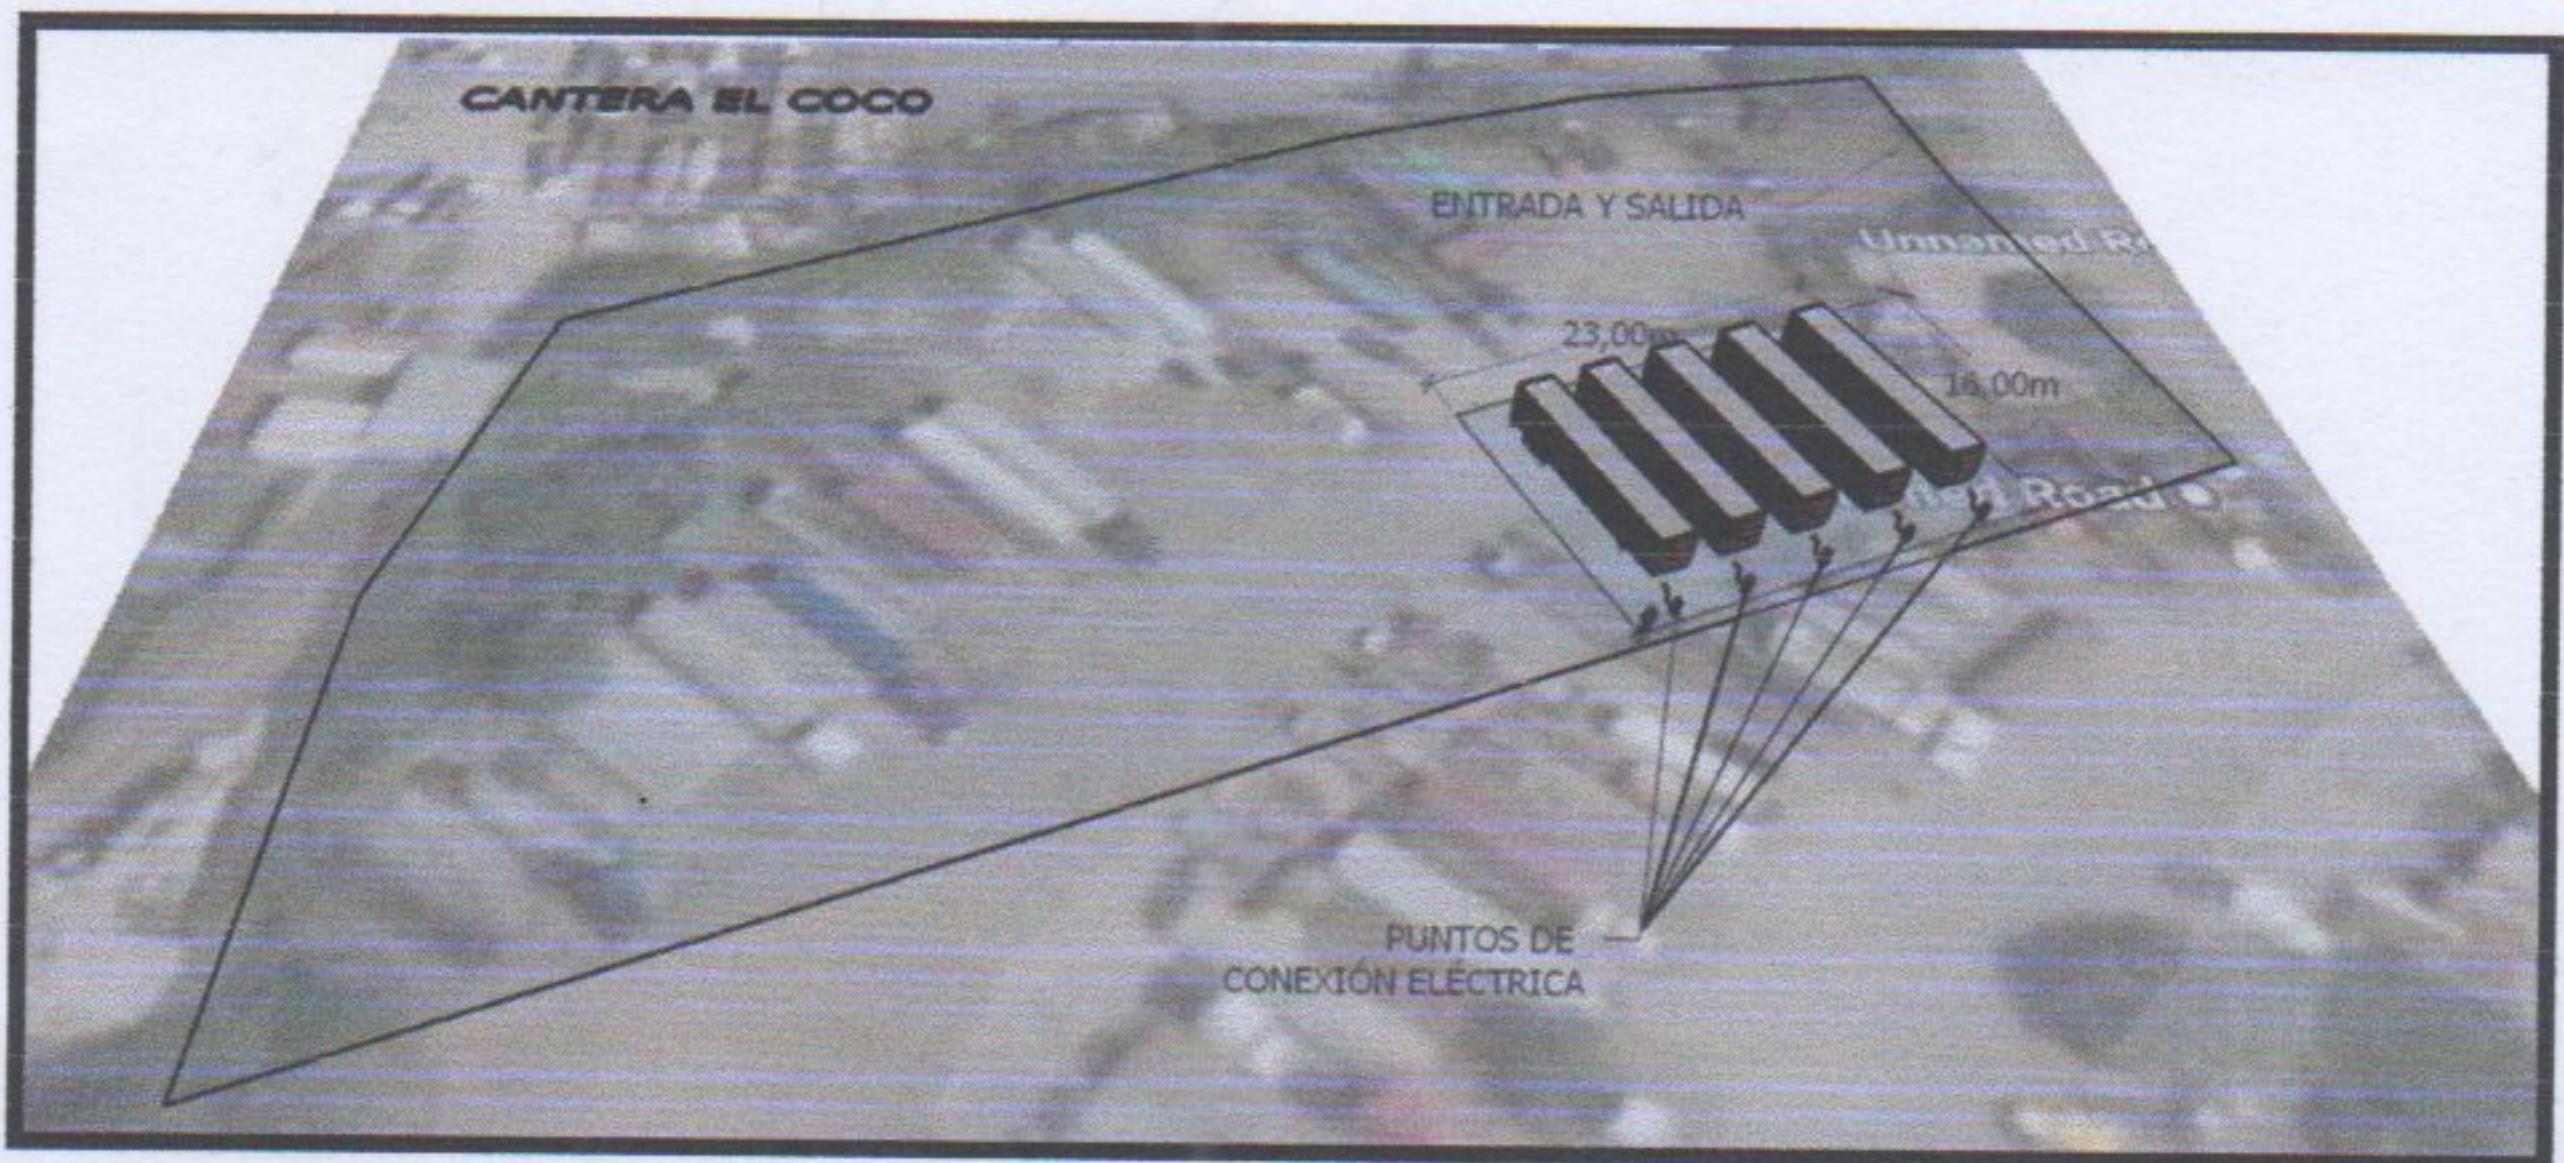

ÁREA PROYECTADA PARA REEFERS

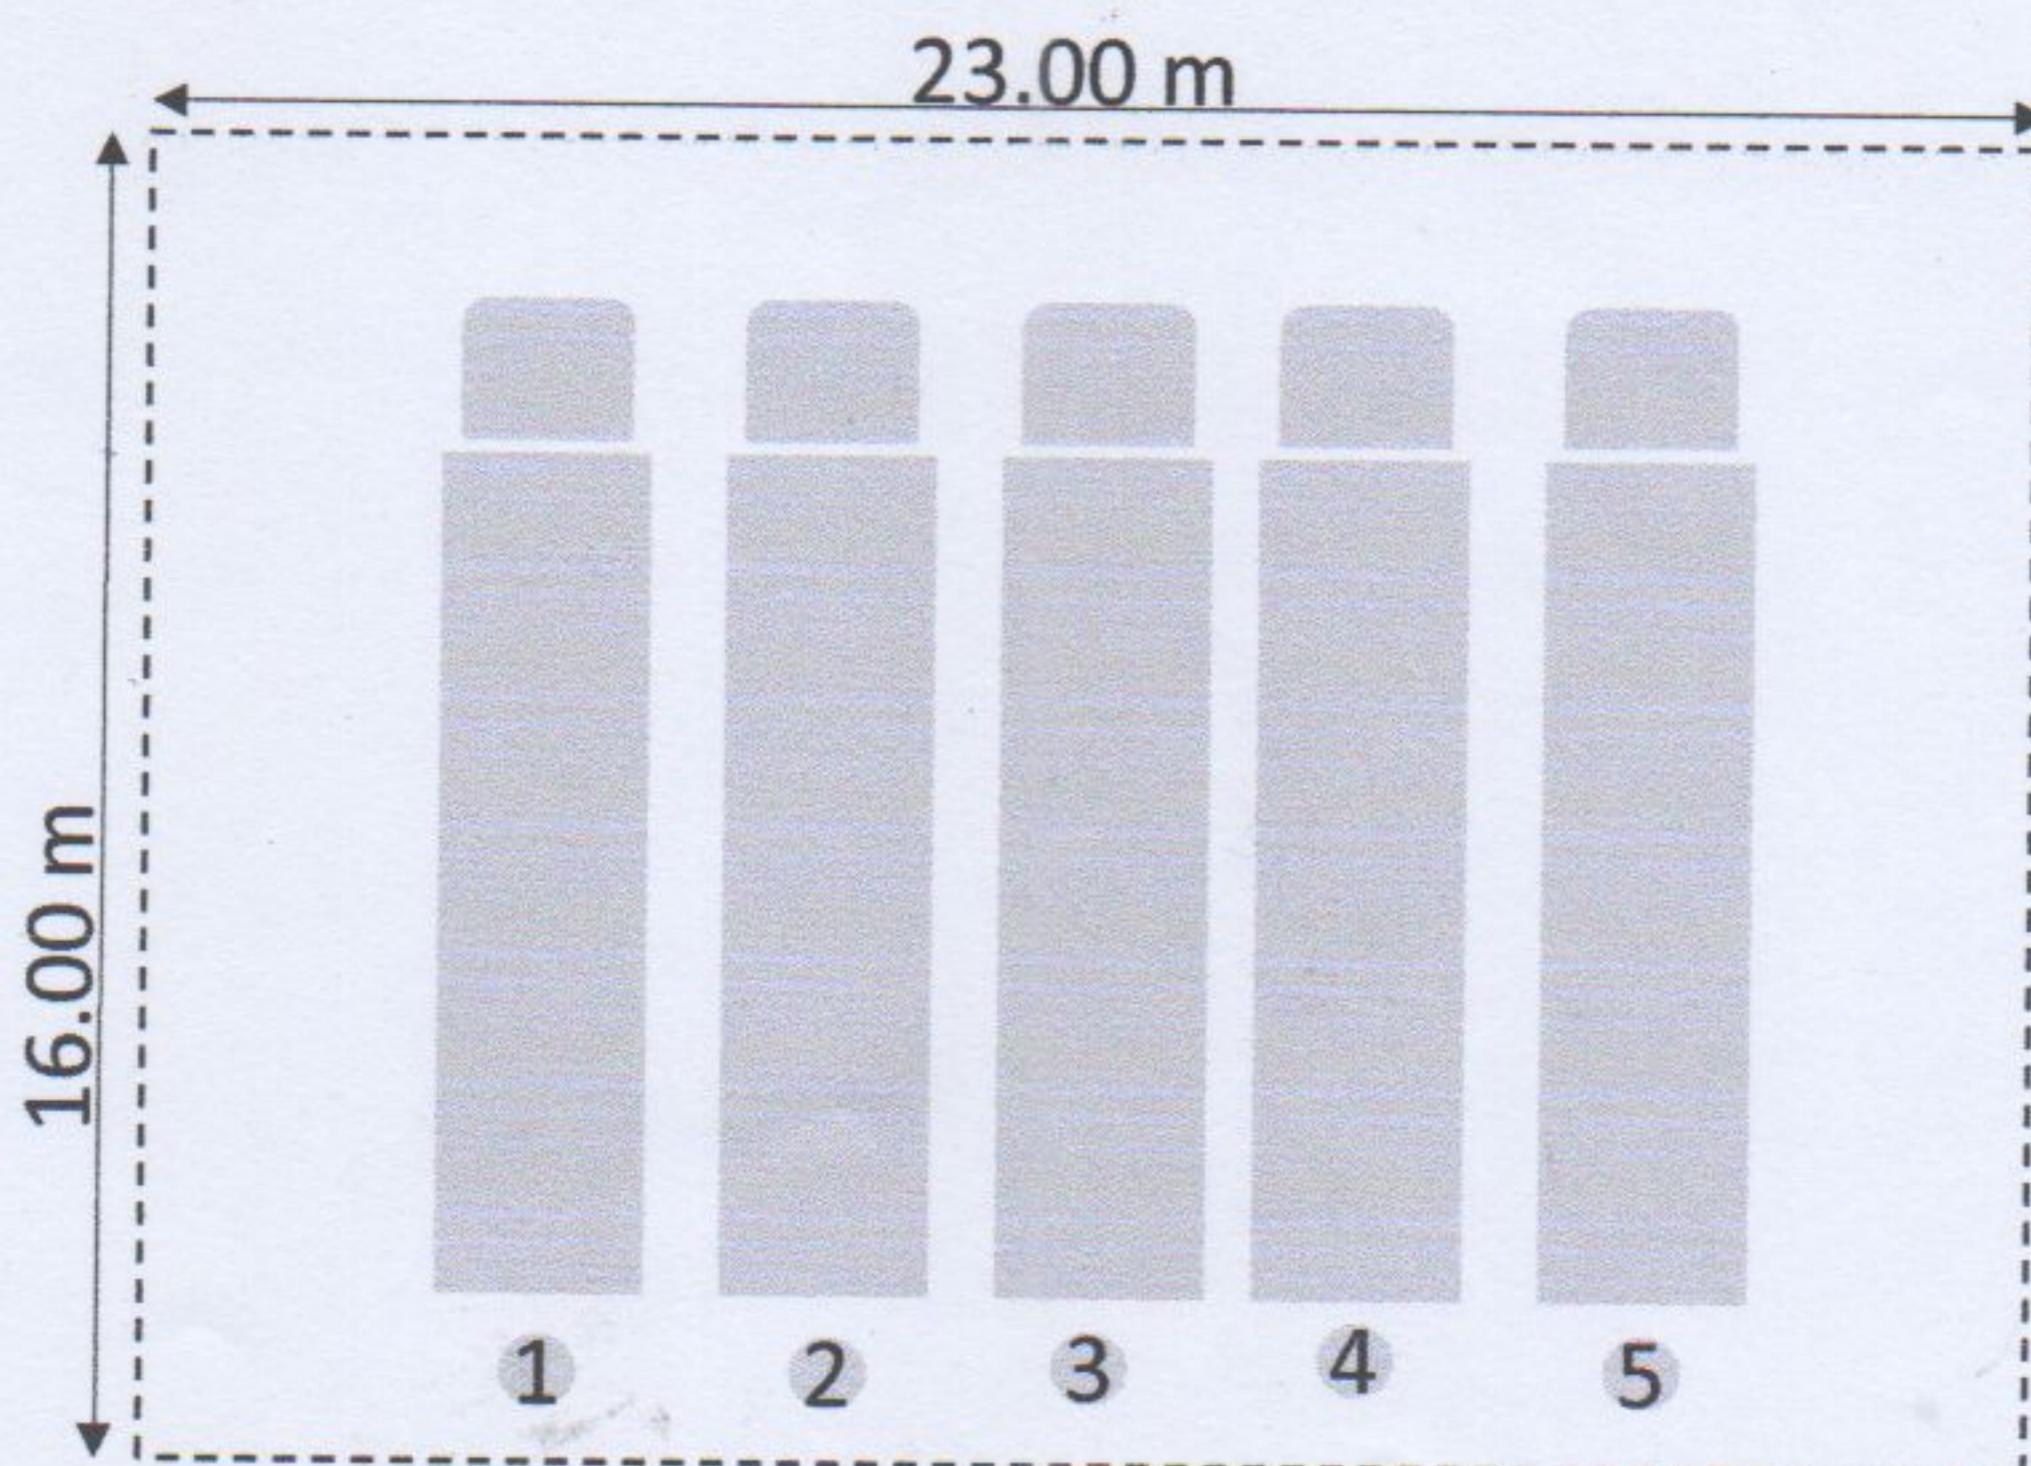

ESQUEMA DE LOCALIZACIÓN DE PUNTOS DE CONEXIÓN PARA
SUMINISTRO DE ENERGÍA ELÉCTRICA DE LOS REEFERS