


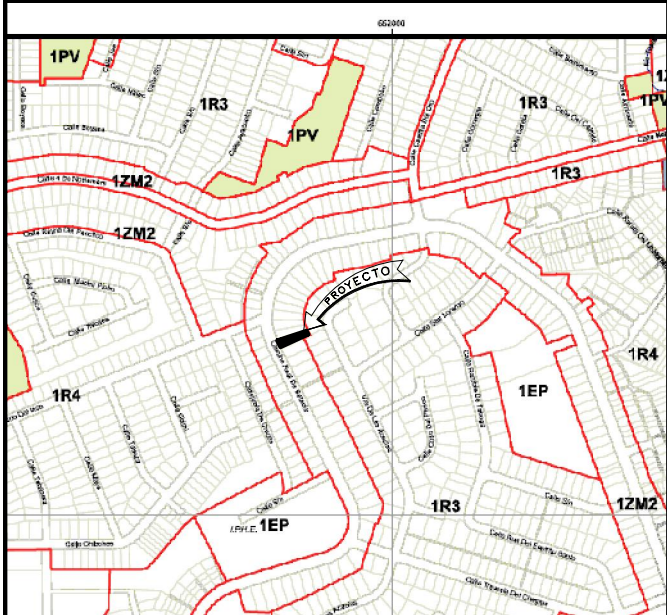

LOCALIZACION REGIONAL

ESCALA 1/5000

ESTE PROYECTO LLEVA SISTEMA DE ROCIADORES
ESTE PROYECTO NO LLEVA SIST. DE MANGUERAS
CONTRA INCENDIO
ESTE PROYECTO LLEVA SISTEMA DE ALARMA
CONTRA INCENDIO
ESTE PROYECTO NO USA TANQUE DE GAS

NOTAS:


SE MANTENDRA CONTINUIDAD EN LA ACERA
A TRAVES DE RAMPA, CUMPLIENDO CON LA
LEY DE EQUIPARACION DE OPORTUNIDADES
PARA PERSONAS CON DISCAPACIDAD.
EL DISEÑO INTERNO ES RESPONSABILIDAD
DEL DISEÑADOR.
EL PROMOTOR CORRERA CON LOS COSTOS
DE LOS MATERIALES, CONFECCION E
INSTALACION DE TODA LA SEÑALIZACION PROPUESTA.
LA RECOLECCION DE LA BASURA SE HARA
DENTRO DE LA PROPIEDAD.

DATOS DEL PROYECTO

LOTE # 618
FINCA 25400
CODIGO DE UBICACION 8707
AREA 436.63 M2
CAMINO REAL DE BETANIA
CORREG. BETANIA
DISTRITO DE PANAMA
PROVINCIA DE PANAMA
PROPIEDAD DE GRUPO QF REAL INC
ZONIFICACION 12M2


CUADRO DE AREAS

AREA CERRADA DEPOSITO	293.32 M2
AREA CERRADA PARA BOMBAS	3.74 M2
AREA ABIERTA PARA EQUIPOS	13.68 M2
AREA ABIERTA RAMPA	26.37 M2
AREA ABIERTA ESTACIONAMIENTOS	103.97 M2
TOTAL DE AREA ABIERTA	144.02 M2
TOTAL DE AREA CERRADA	297.06 M2
TOTAL DE AREA DE CONSTRUCCION	441.08 M2

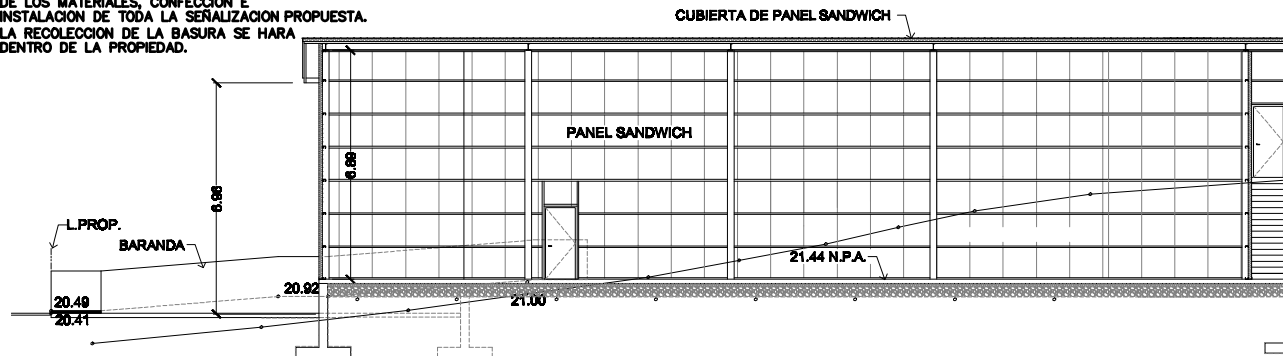


SECCION LONGITUDINAL

ESCALA 1/100

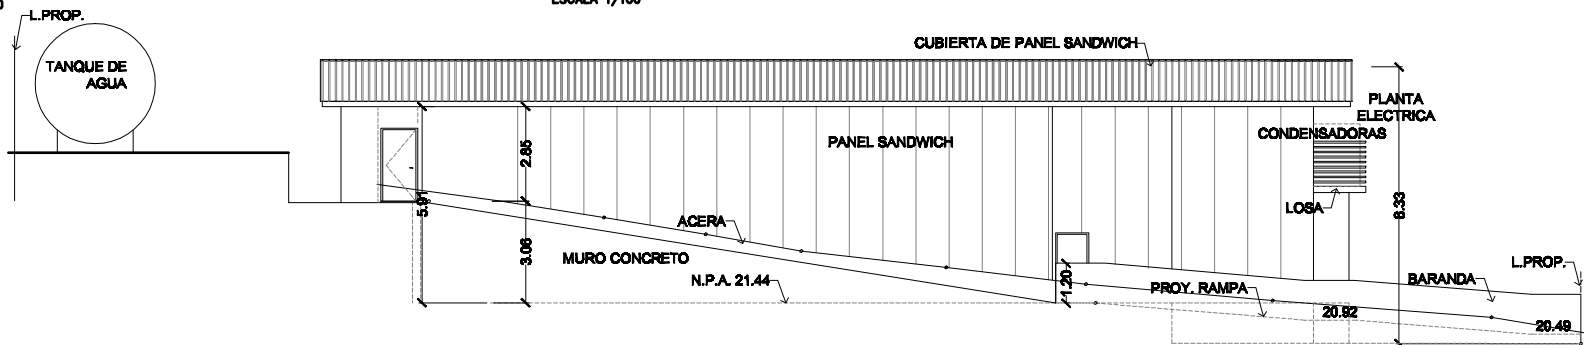


ELEV. LATERAL IZQUIERDA

ESCALA 1/100

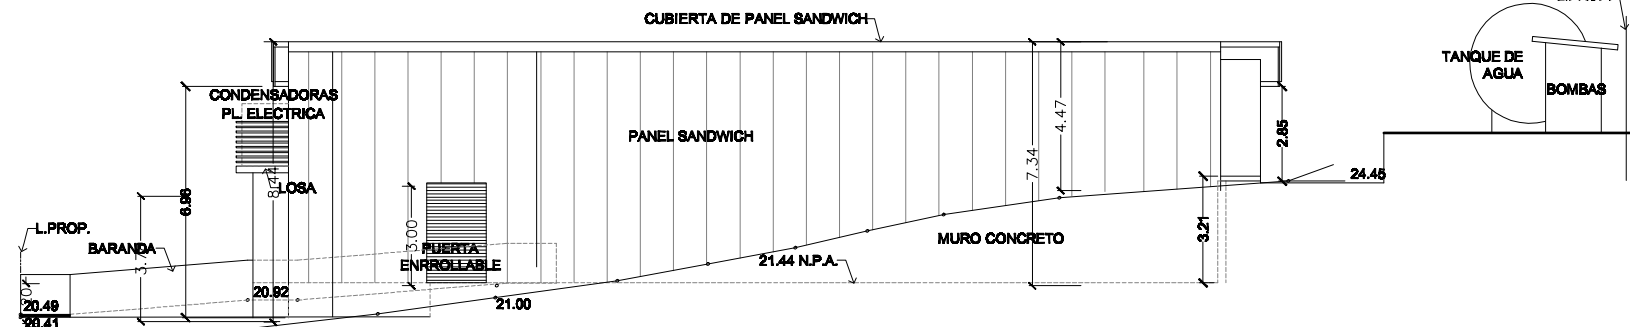


ELEV. LATERAL DERECHA

ESCALA 1/100

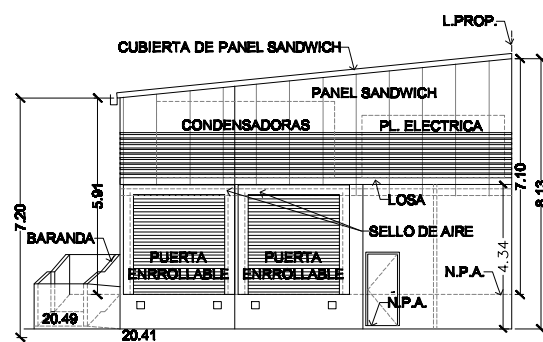


ELEV. FRONTAL

ESCALA 1/100

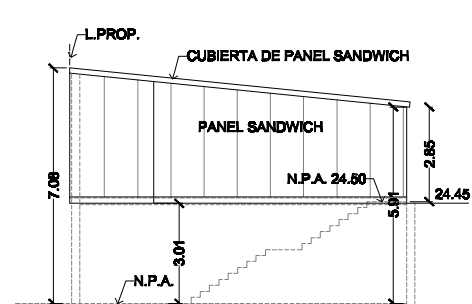


ELEV. POSTERIOR

ESCALA 1/100

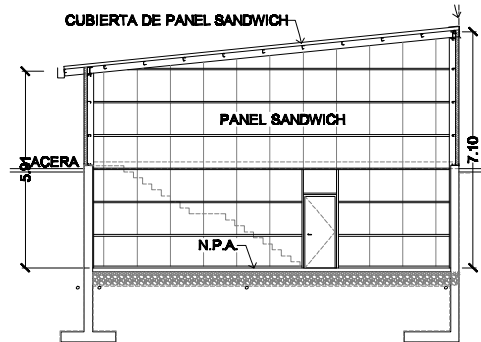

SECCION TRANSVERSAL

ESCALA 1/100

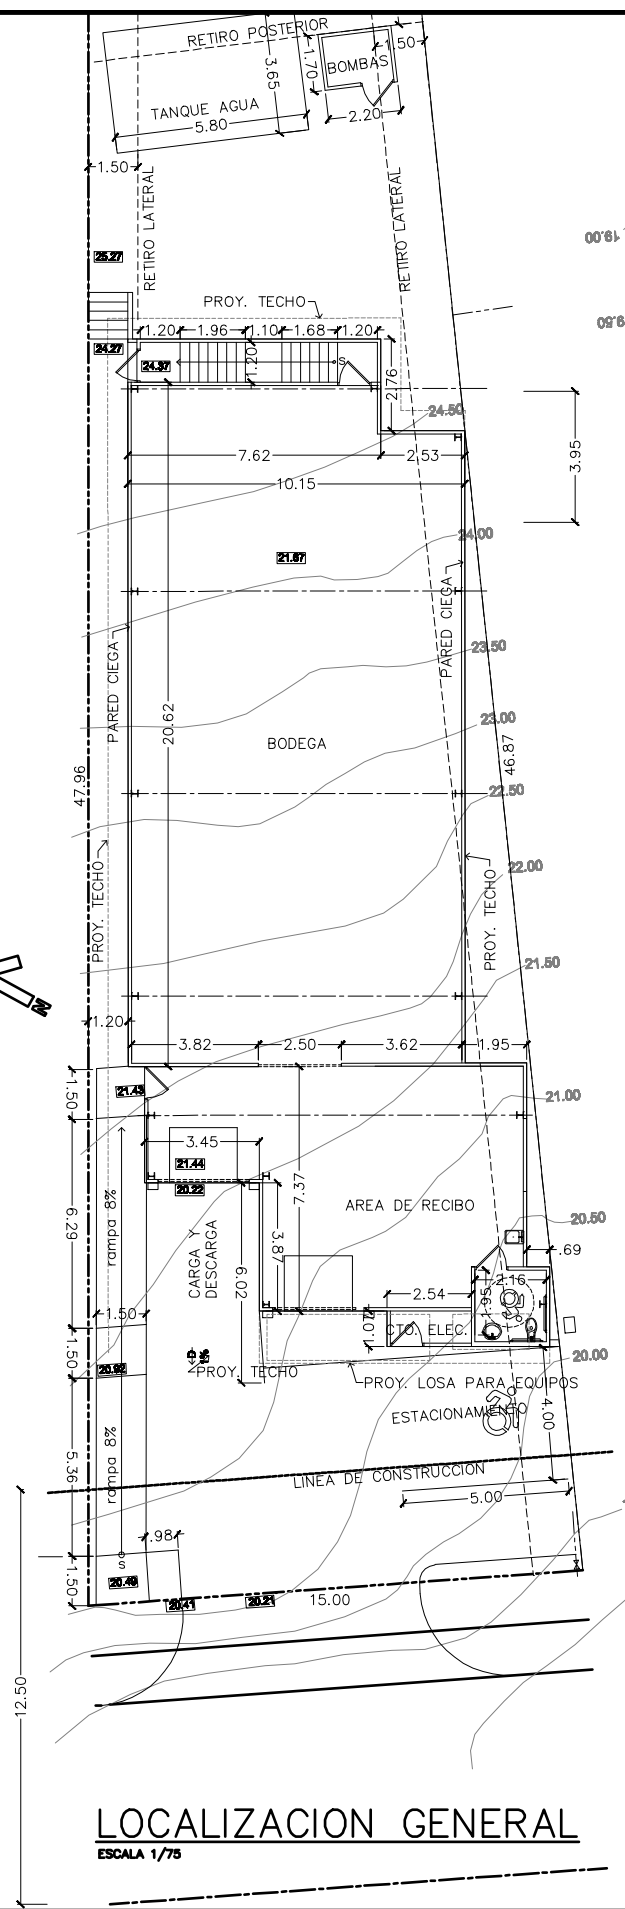

LOCALIZACION GENERAL

ESCALA 1/75

PROYECTO LOCAL PARA DEPOSITO
PROP. INVERSIONES ENRIQUE S.A.
LUGAR, CARRERA, DEL SECTOR ADMINISTRATIVO
PROY. DE PROYECT. PARA LA LINEA DE CONSTRUCCION

PROYECTO LOCAL PARA DEPOSITO
PROP. INVERSIONES ENRIQUE S.A.
LUGAR, CARRERA, DEL SECTOR ADMINISTRATIVO
PROY. DE PROYECT. PARA LA LINEA DE CONSTRUCCION

