
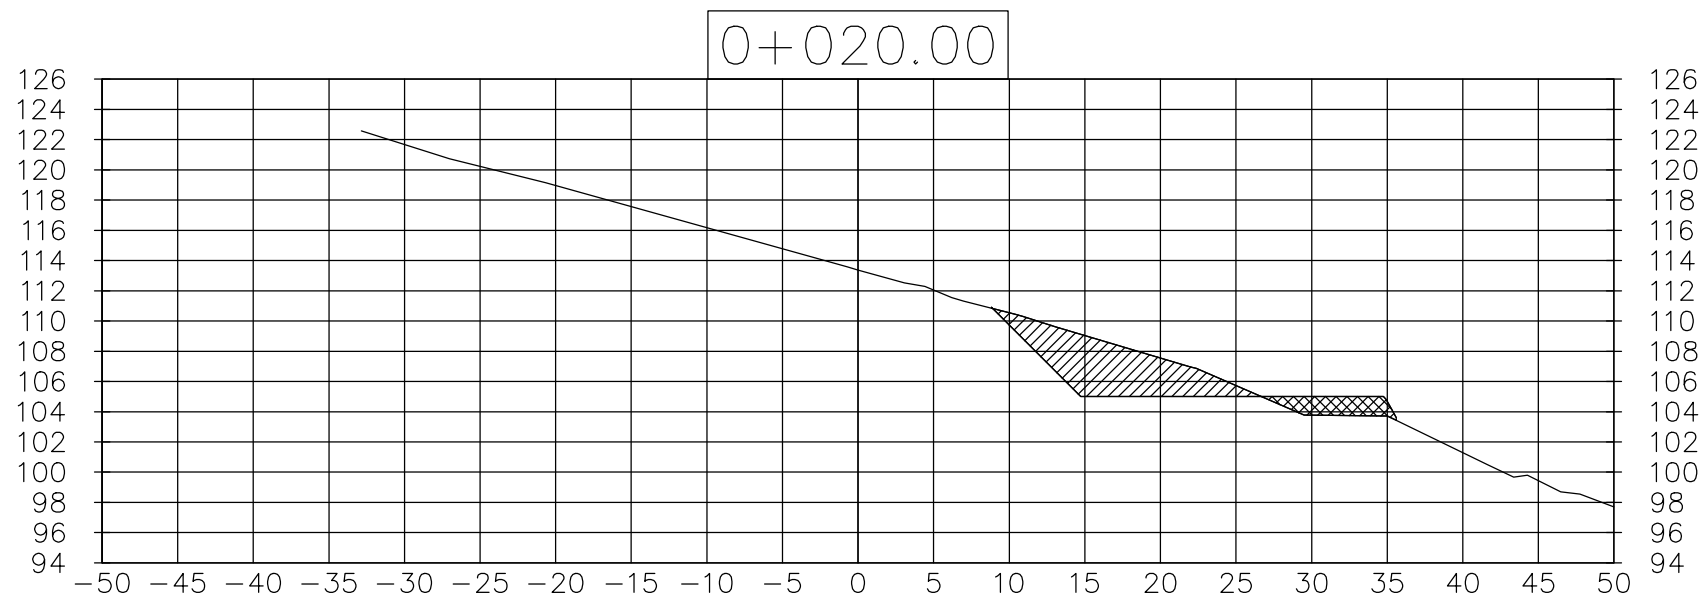
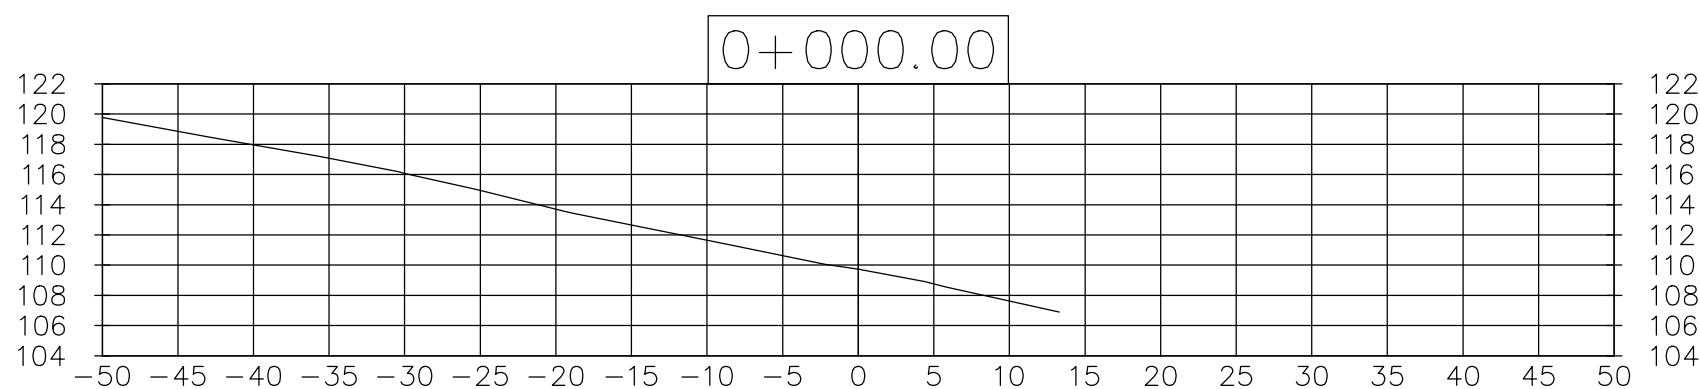
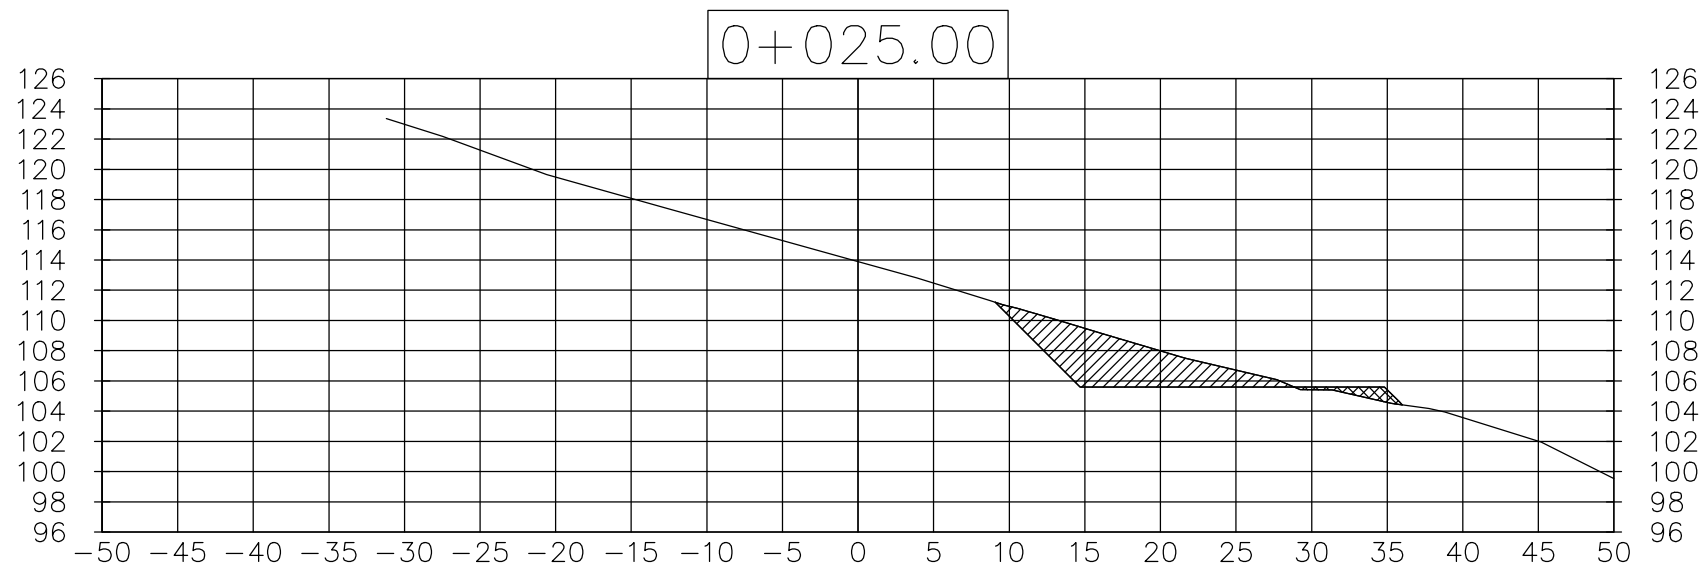
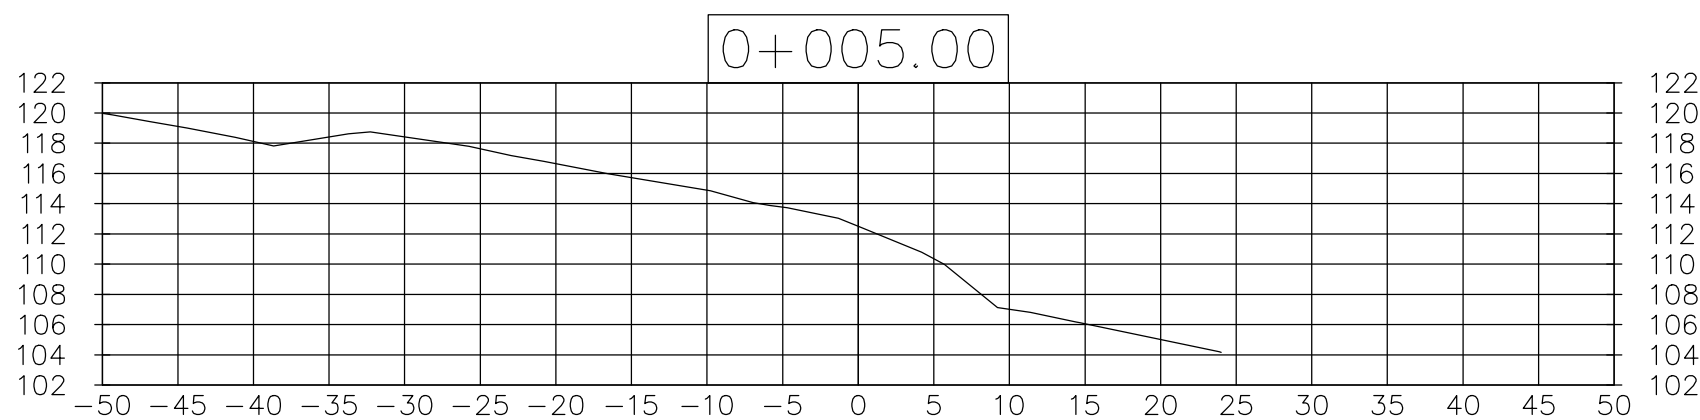
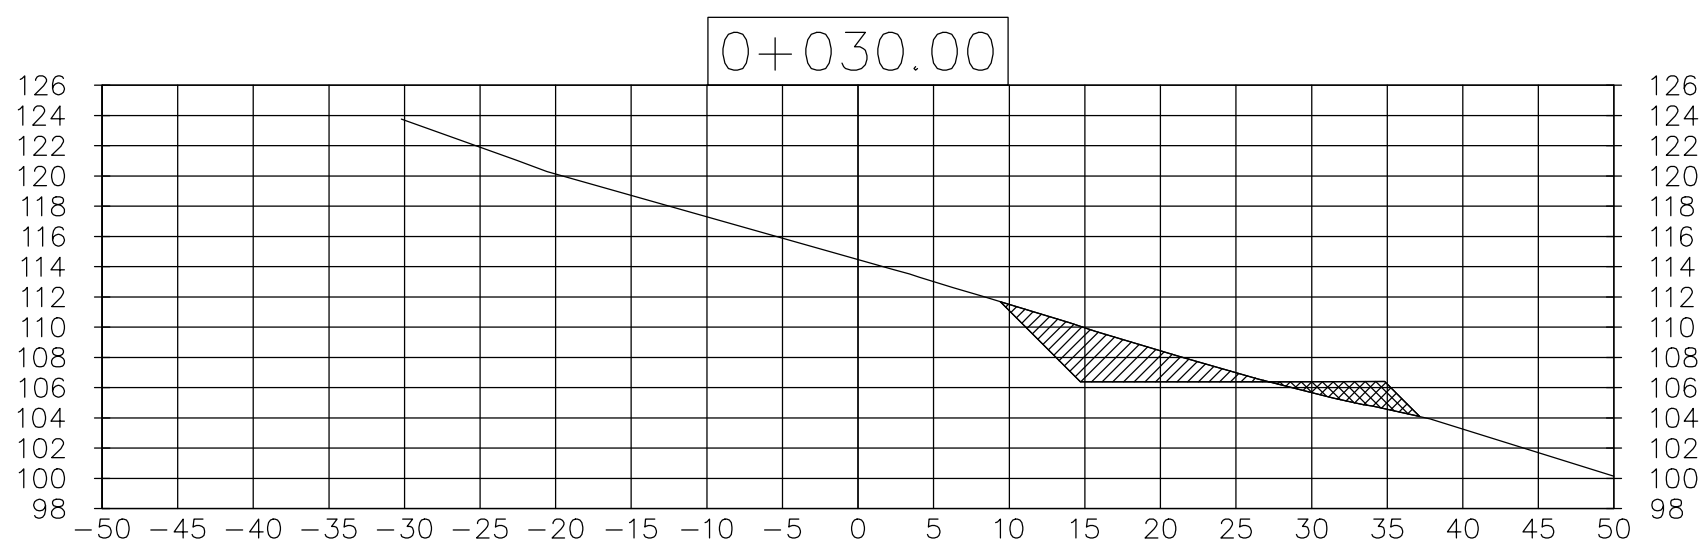
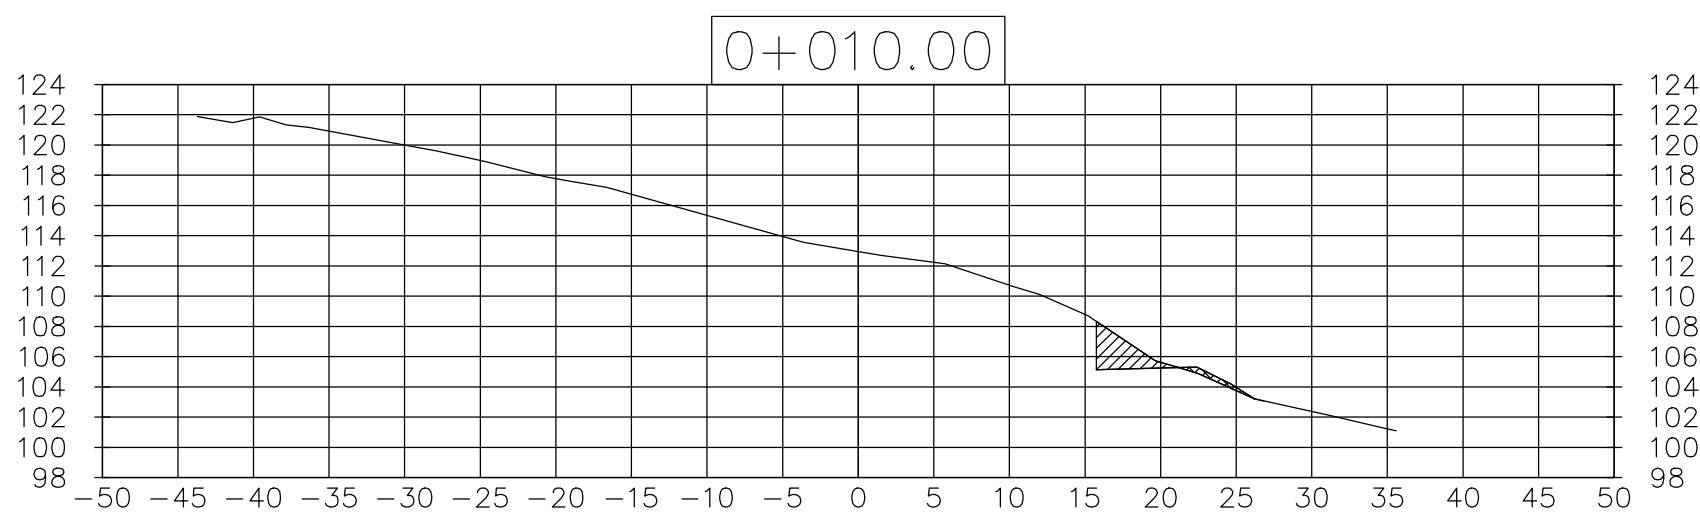
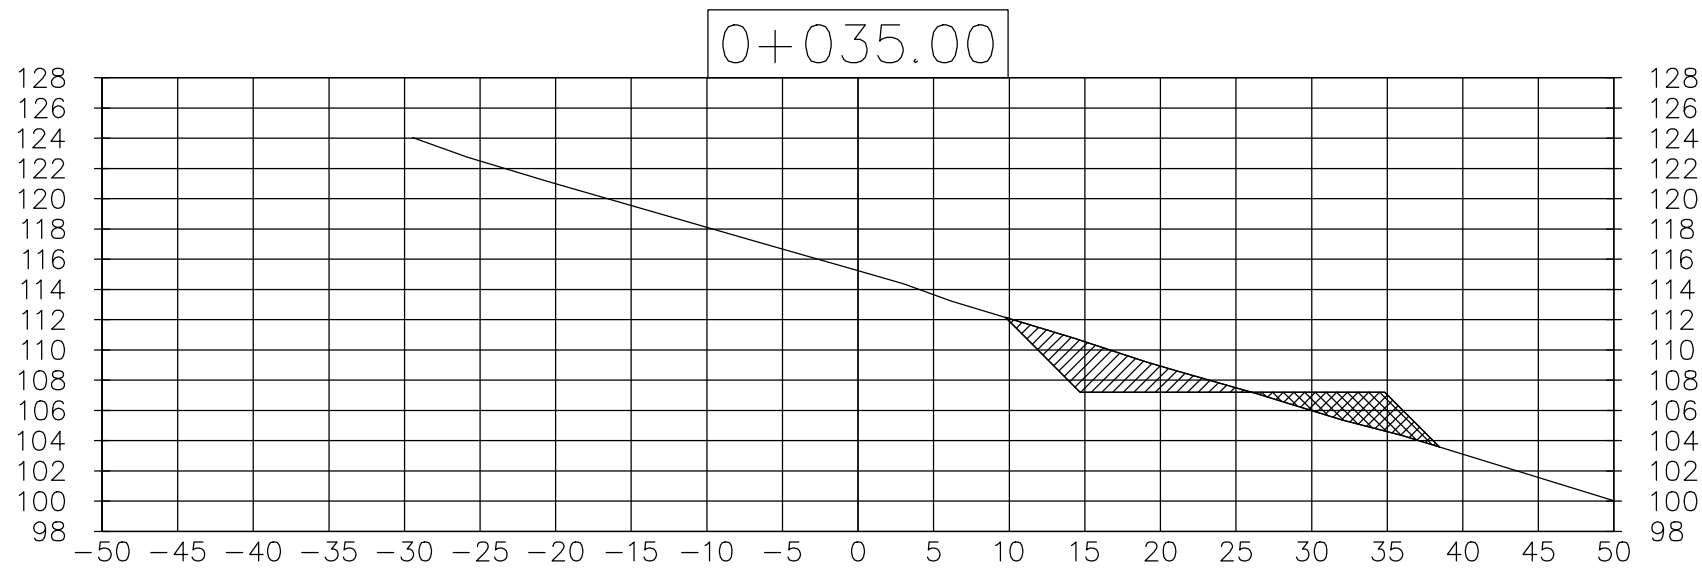


Proyecto:	
MELENDEZ	
Diseñado por:	Contenido:
Arq. Lydia Sánchez	
Dibujado por:	Exco:
L.S.	INDICADAS
Calculado por:	Hoja: 02
Revisado por:	Fecha:
ARQ.L.M.S.L.	
Ubicación:	
Firma del Propietario	
Director de Obras y Construcciones Municipales	

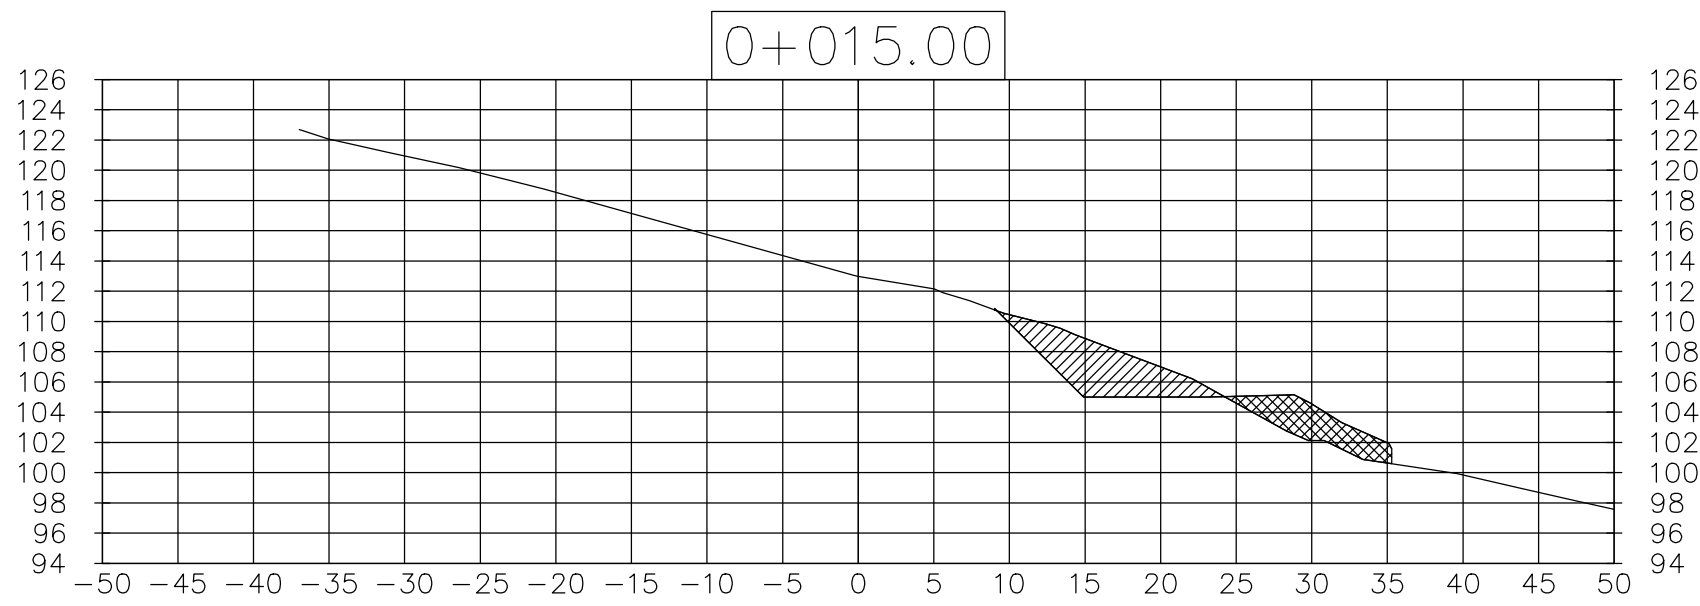

LEYENDA

AREA DE RELLENO

AREA DE CORTE

SECCIONES DE MOVIMIENTO DE TIERRA

ESC. 1:500