



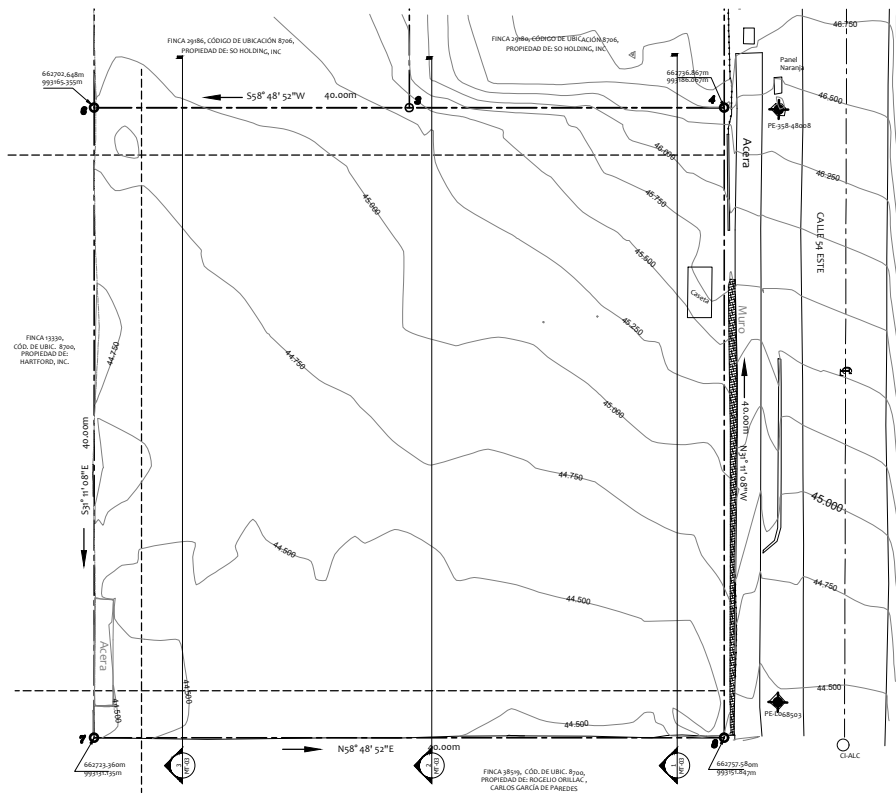

PLANTA GENERAL DE TOPOGRAFÍA EXISTENTE

NOTA: LAS CURVAS DE NIVEL SON RESULTADO DE INTERPOLACIÓN

ESCALA: 1:100

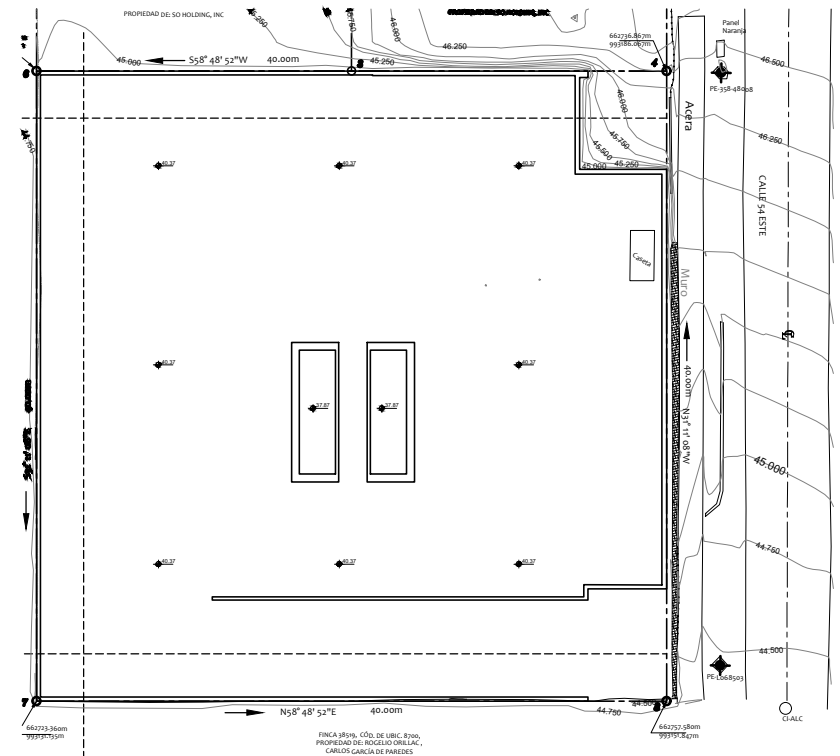

PLANTA GENERAL DE CURVAS DE NIVEL MODIFICADAS

NOTA: LAS CURVAS DE NIVEL Y LOS PUNTOS NOTULAN LOS NIVELES FINALES DESPUES DEL MOVIMIENTO

ESCALA: 1:100