

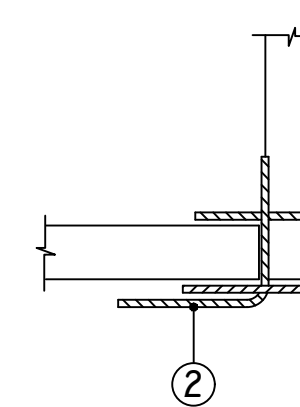
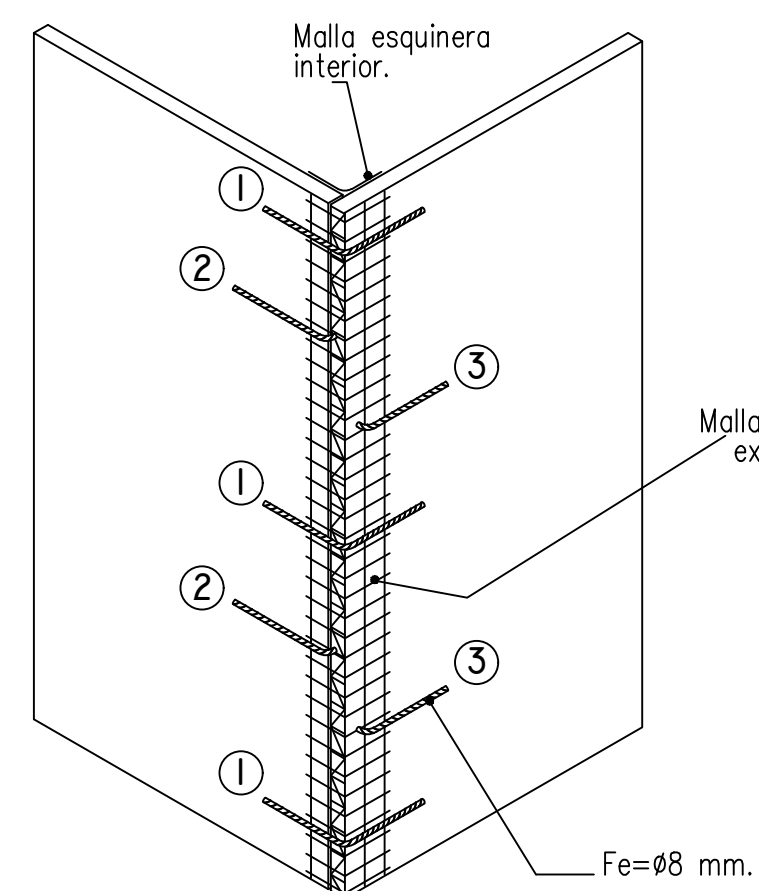
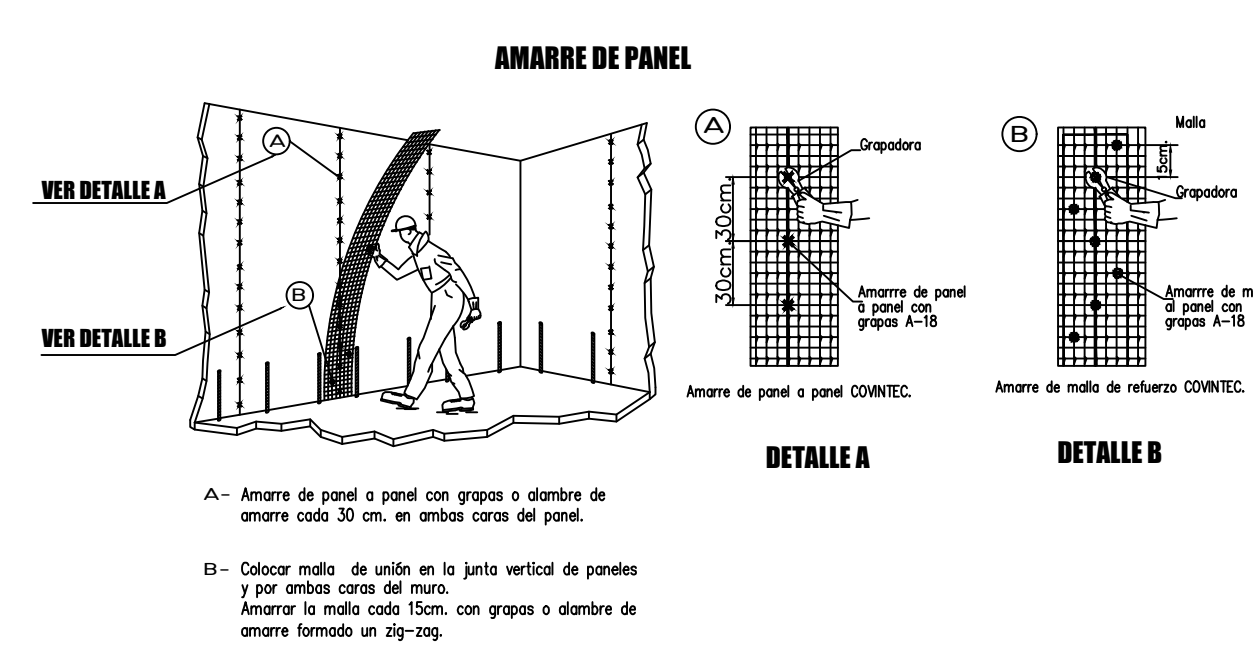
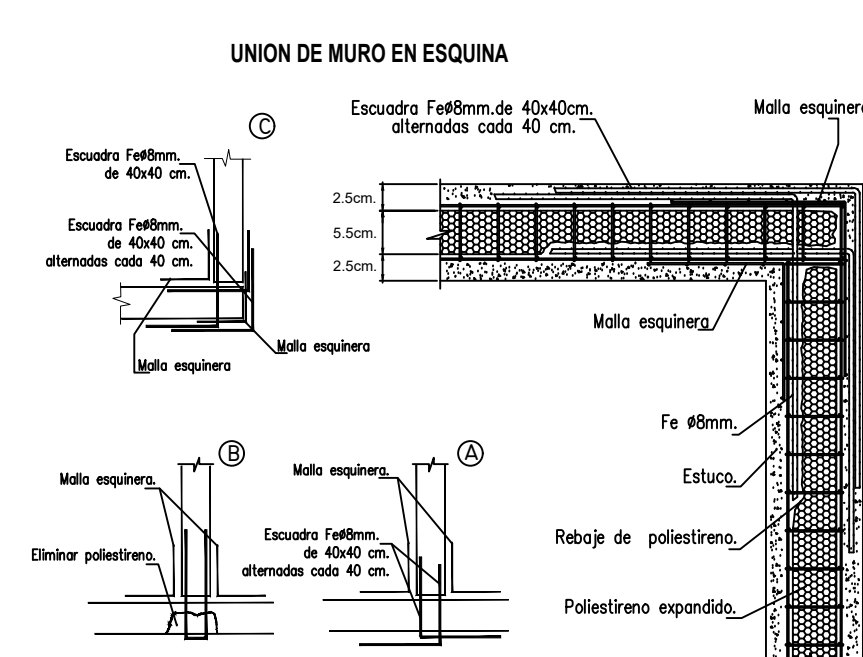
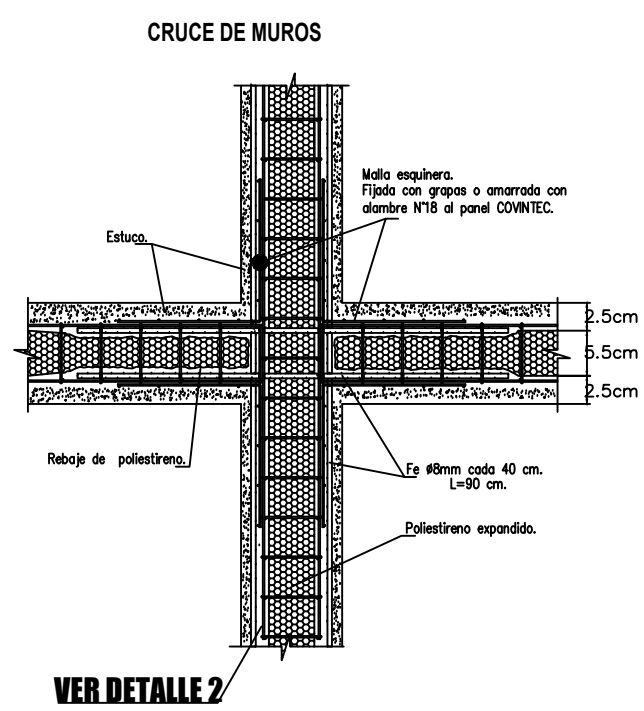


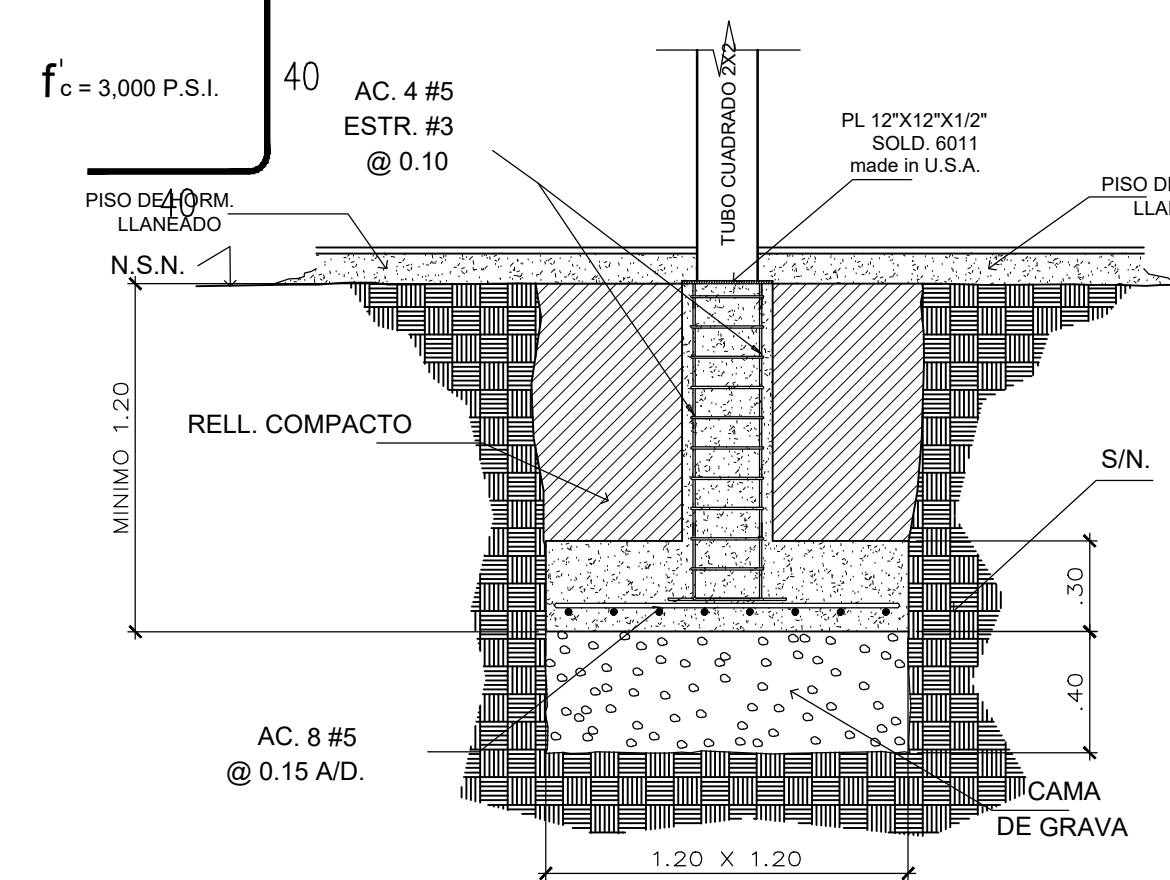

①-②-③:
Fe = $\varnothing 8$ mm.
L = 80

 $f'_c = 3,000 \text{ P.S.I.}$ 


CIMIENTO TIPO C
D
ESCALA 1:20

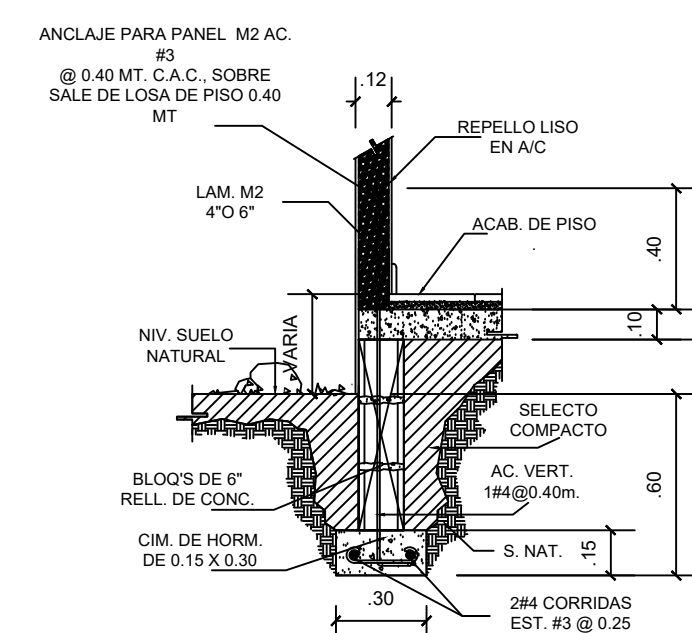

CIMIENTO TIPO

ESCALA 1:20


C
A

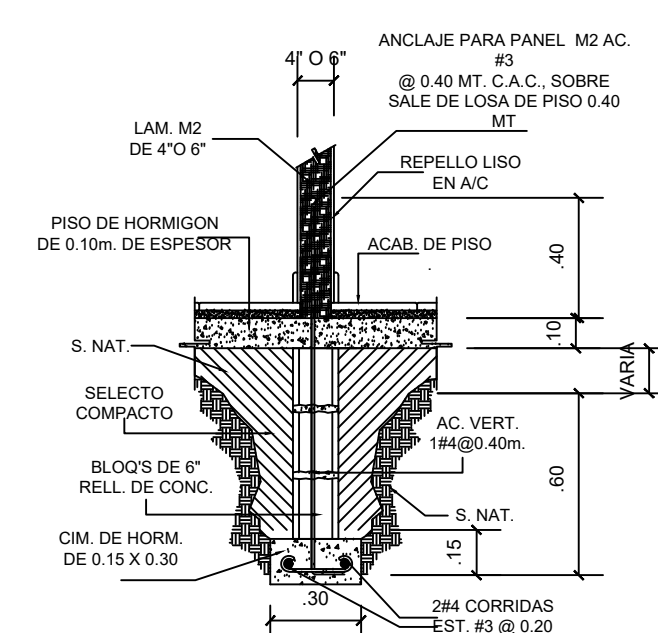


CIMIENTO TIPO

ESCALA 1:20

C
B

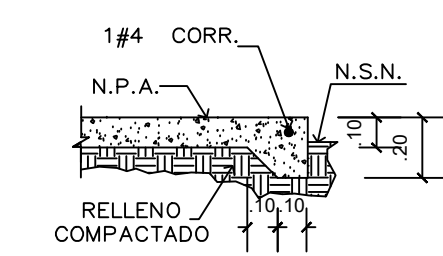


CIMIENTO TIPO
ESCALA 1:20

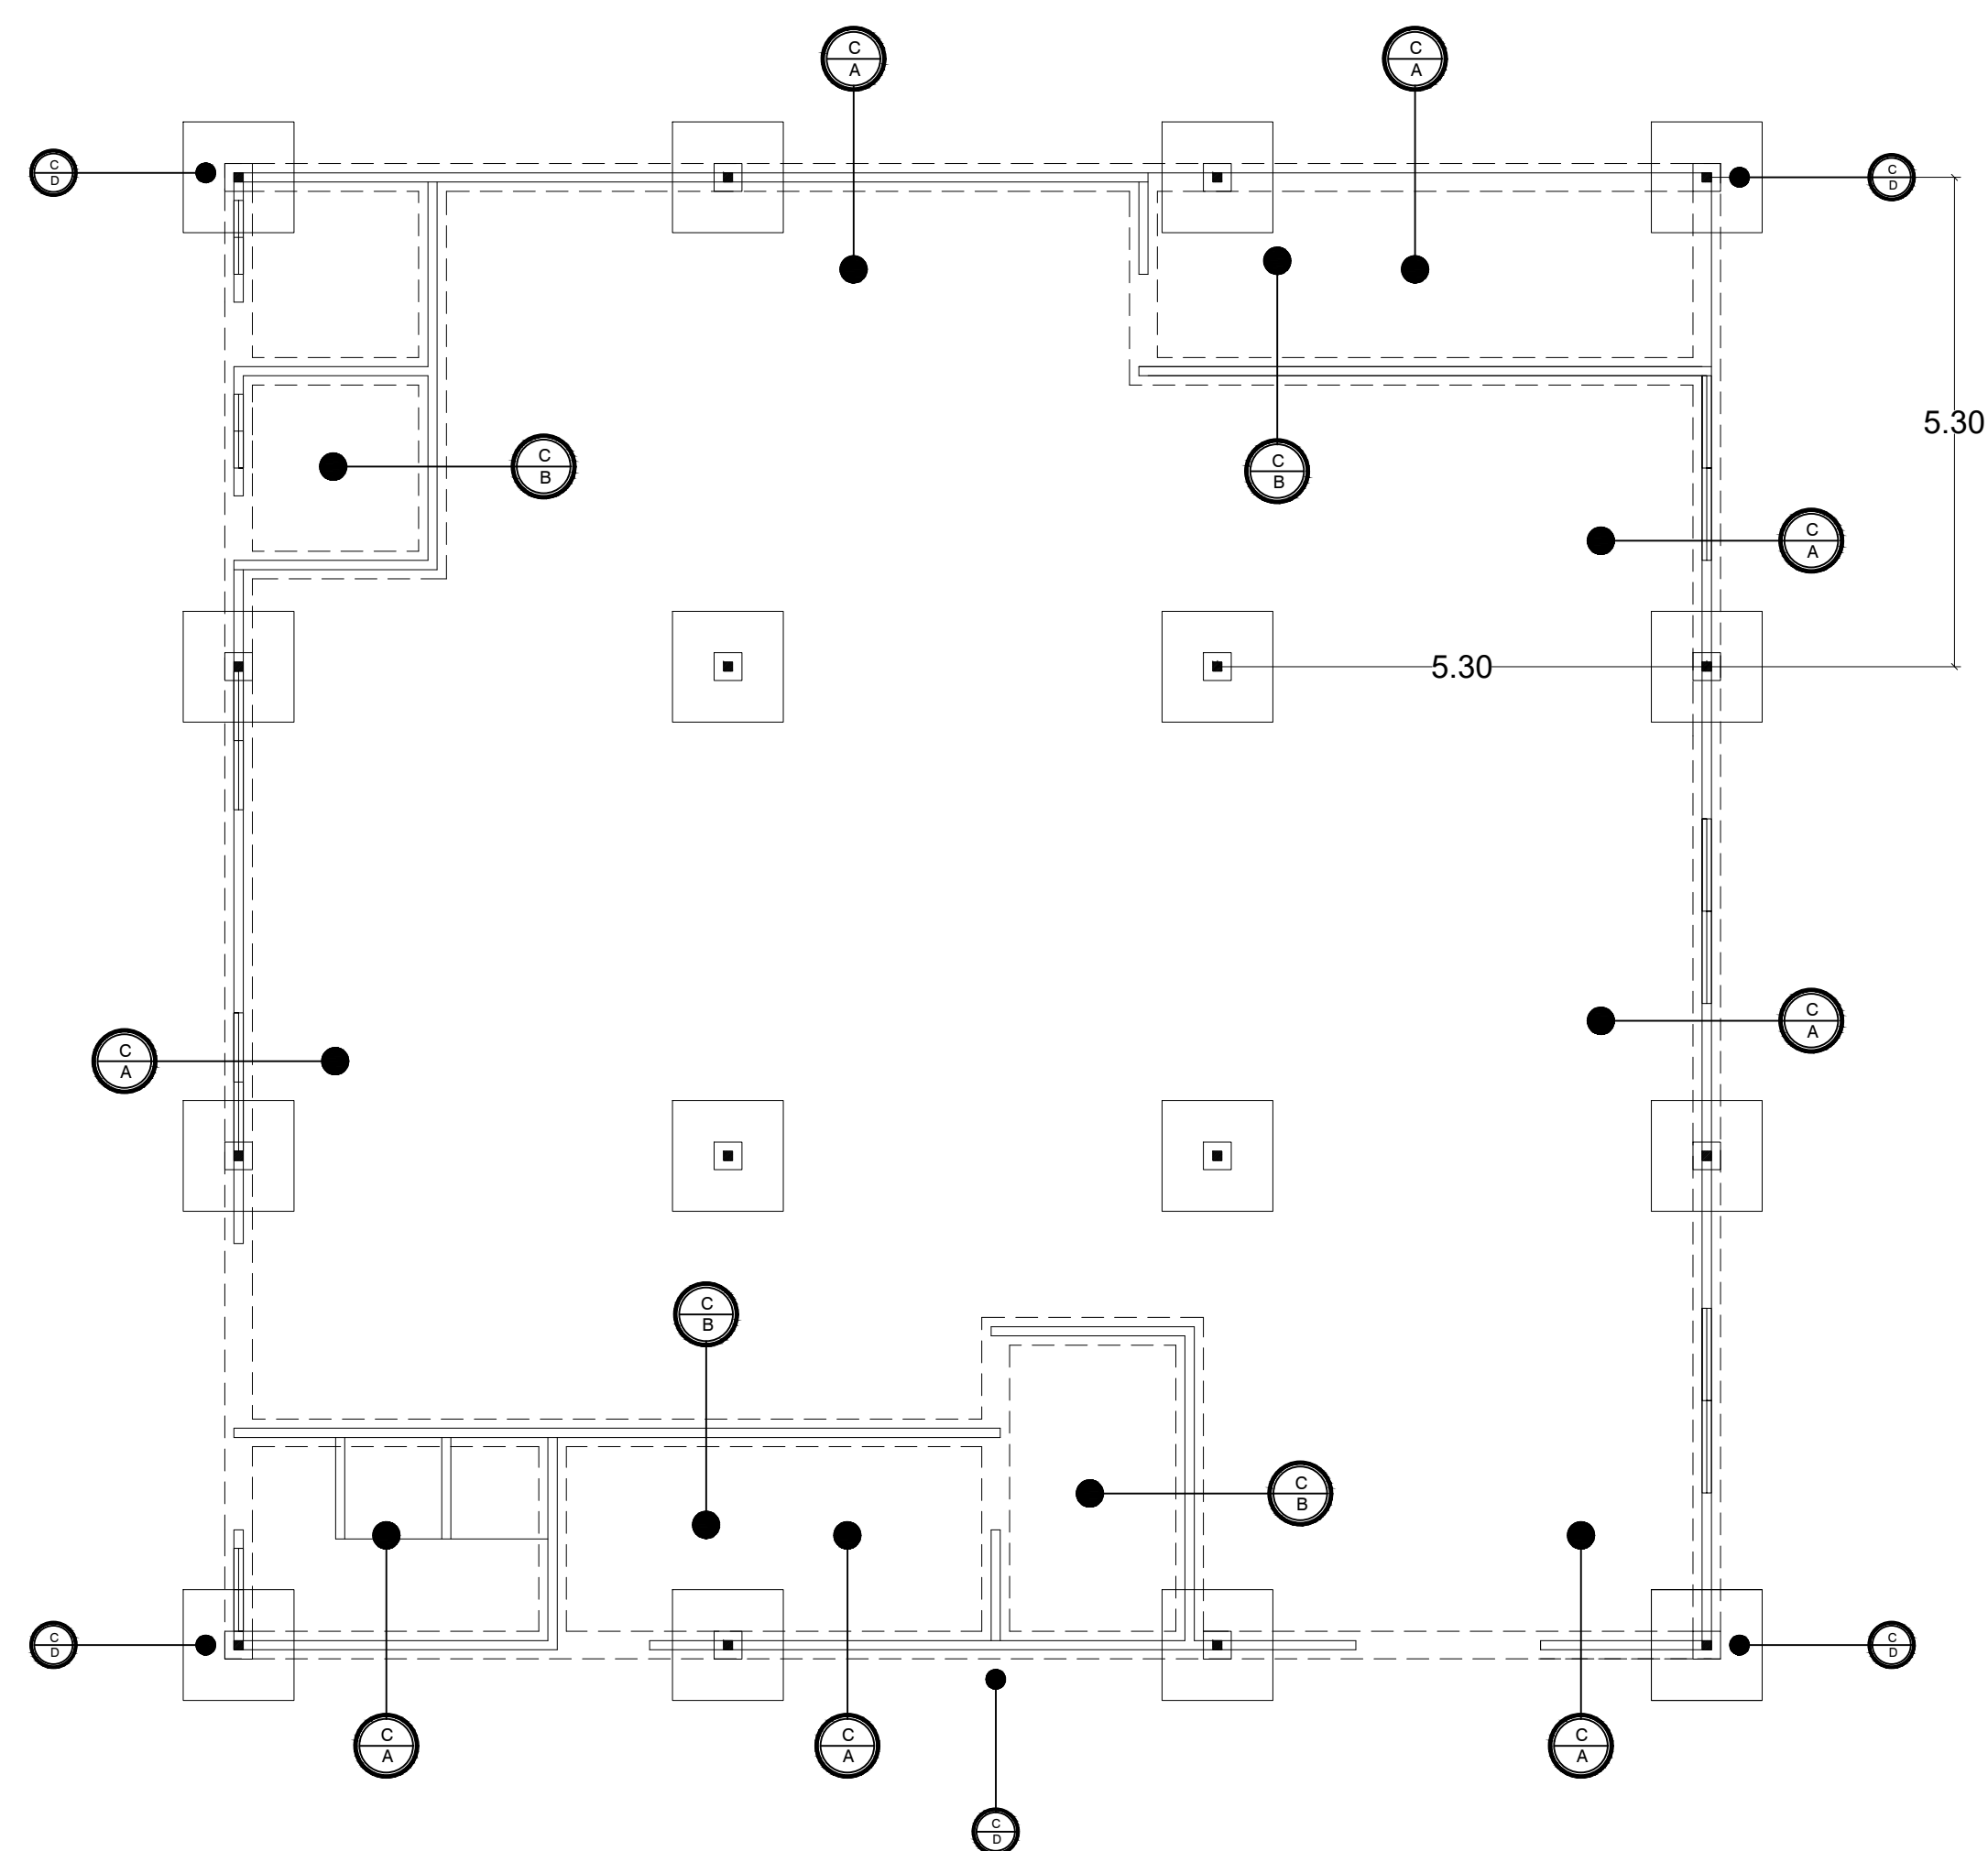

PLANTA DE CIMIENTOS

ESC. 1:75

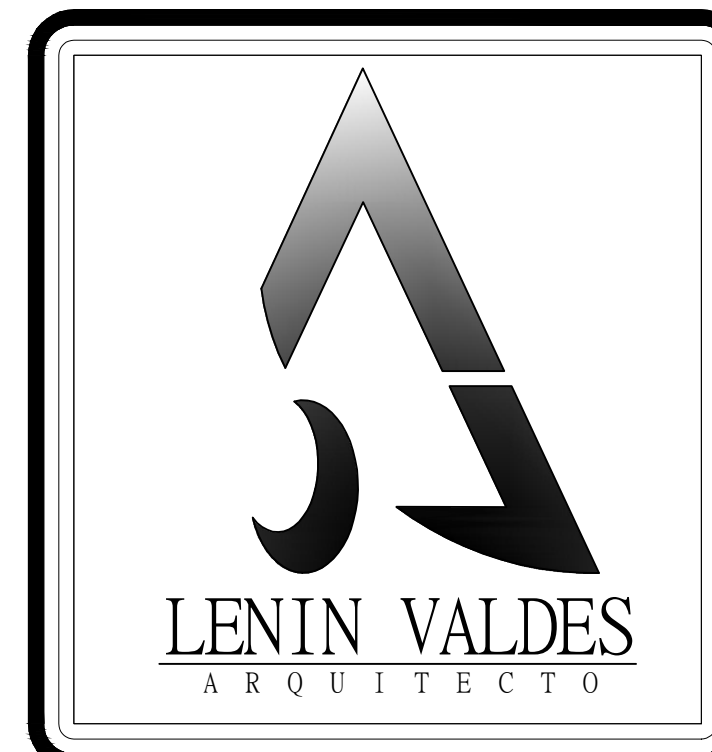

LENIN VALDES ARQUITECTO C. I. N° 2020-001-074			
PROYECTO: FABRICA DE GALLETAS		DISENO: FECHA: 03/ 03/ 2025	
PROPIEDAD DE: CARLOS ALBERTO FONSECA GRAJALES CECULA: 4-718-1056		CALCULO:	ESCALA: 1ND
UBICACION: EL VALLE CORREGIMIENTO DE VOLCAN DISTRITO DE TIERRAS ALTAS, PROVINCIA DE CHIRIQUI		DEBUIO: ARO: LENIN VALDES	N° DE PAGINA: 4/4
CONTENIDO DE LA HOJA : PLANTA DE CIMIENTOS ,PLANTA DE TECHO, DETALLES DE CIMIENTO Y DETALLES DE TECHO .		PROPIETARIO	