



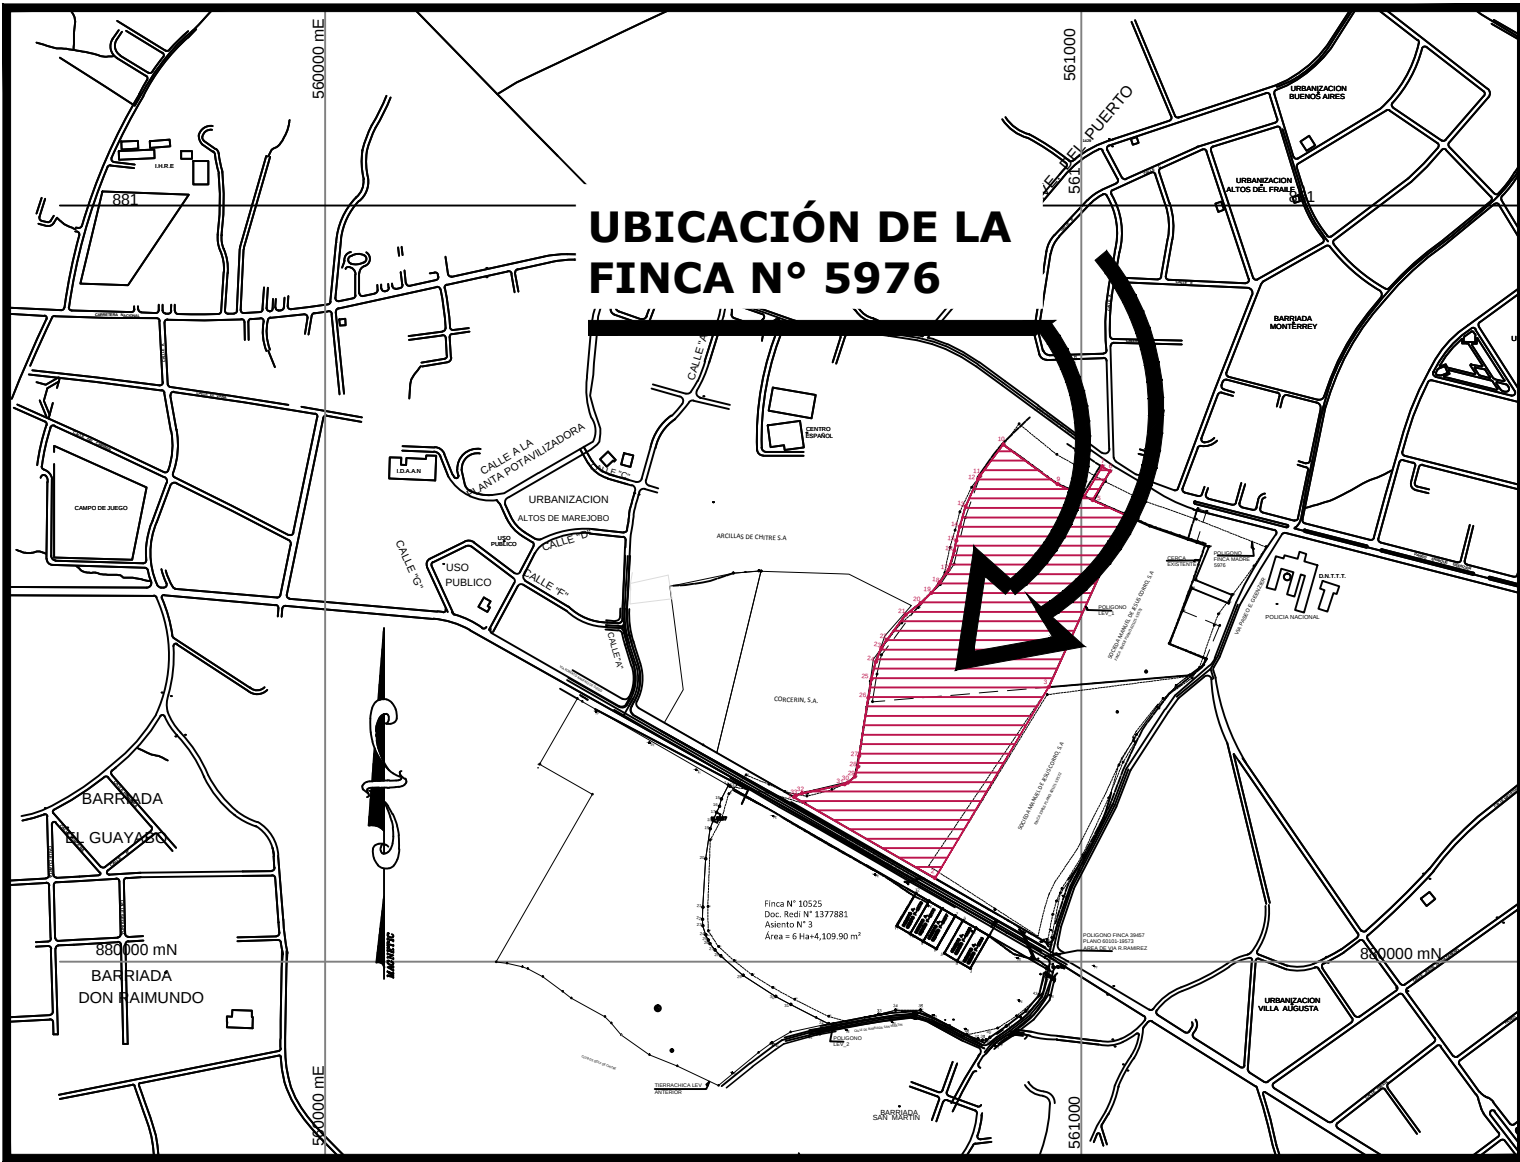

LOCALIZACIÓN REGIONAL DE FINCA N° 5976
ESCALA: 1/10,000

DATOS DE CAMPO (LEV-1)				
EST.	DIST.	RUMBOS	COO-LAT	COO-LONG.
1 — 2	214.81	S60°01'10"E	880217.583	560620.122
2 — 3	294.10	N30°49'07"E	880110.240	560806.192
3 — 4	249.13	N24°27'24"E	880362.814	560956.868
4 — 5	49.88	N65°31'53"W	880589.591	561060.009
5 — 6	44.58	N31°25'50"E	880610.252	561014.608
6 — 7	12.00	N59°02'11"W	880648.291	561037.855
7 — 8	45.95	S31°25'50"W	880654.465	561027.565
8 — 9	38.94	N65°32'10"W	880615.255	561003.602
9 — 10	88.57	N53°43'10"W	880631.381	560968.159
10 — 11	51.67	S36°55'00"W	880683.791	560896.759
11 — 12	5.16	S30°19'21"W	880642.482	560865.725
12 — 13	39.96	S24°11'30"W	880638.032	560863.122
13 — 14	27.76	S15°59'55"W	880601.581	560846.747
14 — 15	18.93	S13°57'57"W	880574.899	560839.096
15 — 16	13.54	S11°32'37"W	880556.529	560834.528
16 — 17	26.35	S16°58'23"W	880543.260	560831.818
17 — 18	20.33	S34°32'16"W	880518.062	560824.127
18 — 19	17.78	S39°11'50"W	880501.318	560812.603
19 — 20	19.72	S46°40'55"W	880487.543	560801.369
20 — 21	24.59	S51°39'19"W	880474.012	560787.019
21 — 22	42.11	S37°00'28"W	880458.758	560767.735
22 — 23	12.61	S34°29'10"W	880425.129	560742.387
23 — 24	19.58	S21°33'16"W	880414.734	560735.247
24 — 25	23.50	S14°26'15"W	880396.520	560728.052
25 — 26	25.40	S08°55'32"W	880373.757	560722.191
26 — 27	77.99	S09°12'38"W	880348.663	560718.250
27 — 28	14.00	S05°36'52"W	880271.676	560705.767
28 — 29	14.00	S17°06'52"W	880257.743	560704.397
29 — 30	11.94	S49°35'05"W	880244.363	560700.277
30 — 31	4.82	S64°03'55"W	880236.623	560691.188
31 — 32	57.44	S78°07'52"W	880234.514	560686.850
32 — 33	9.43	S66°29'05"W	880222.701	560630.642
33 — 1	2.31	S54°06'39"W	880218.939	560621.997

Area=11 Ha.+3,623.48 m².

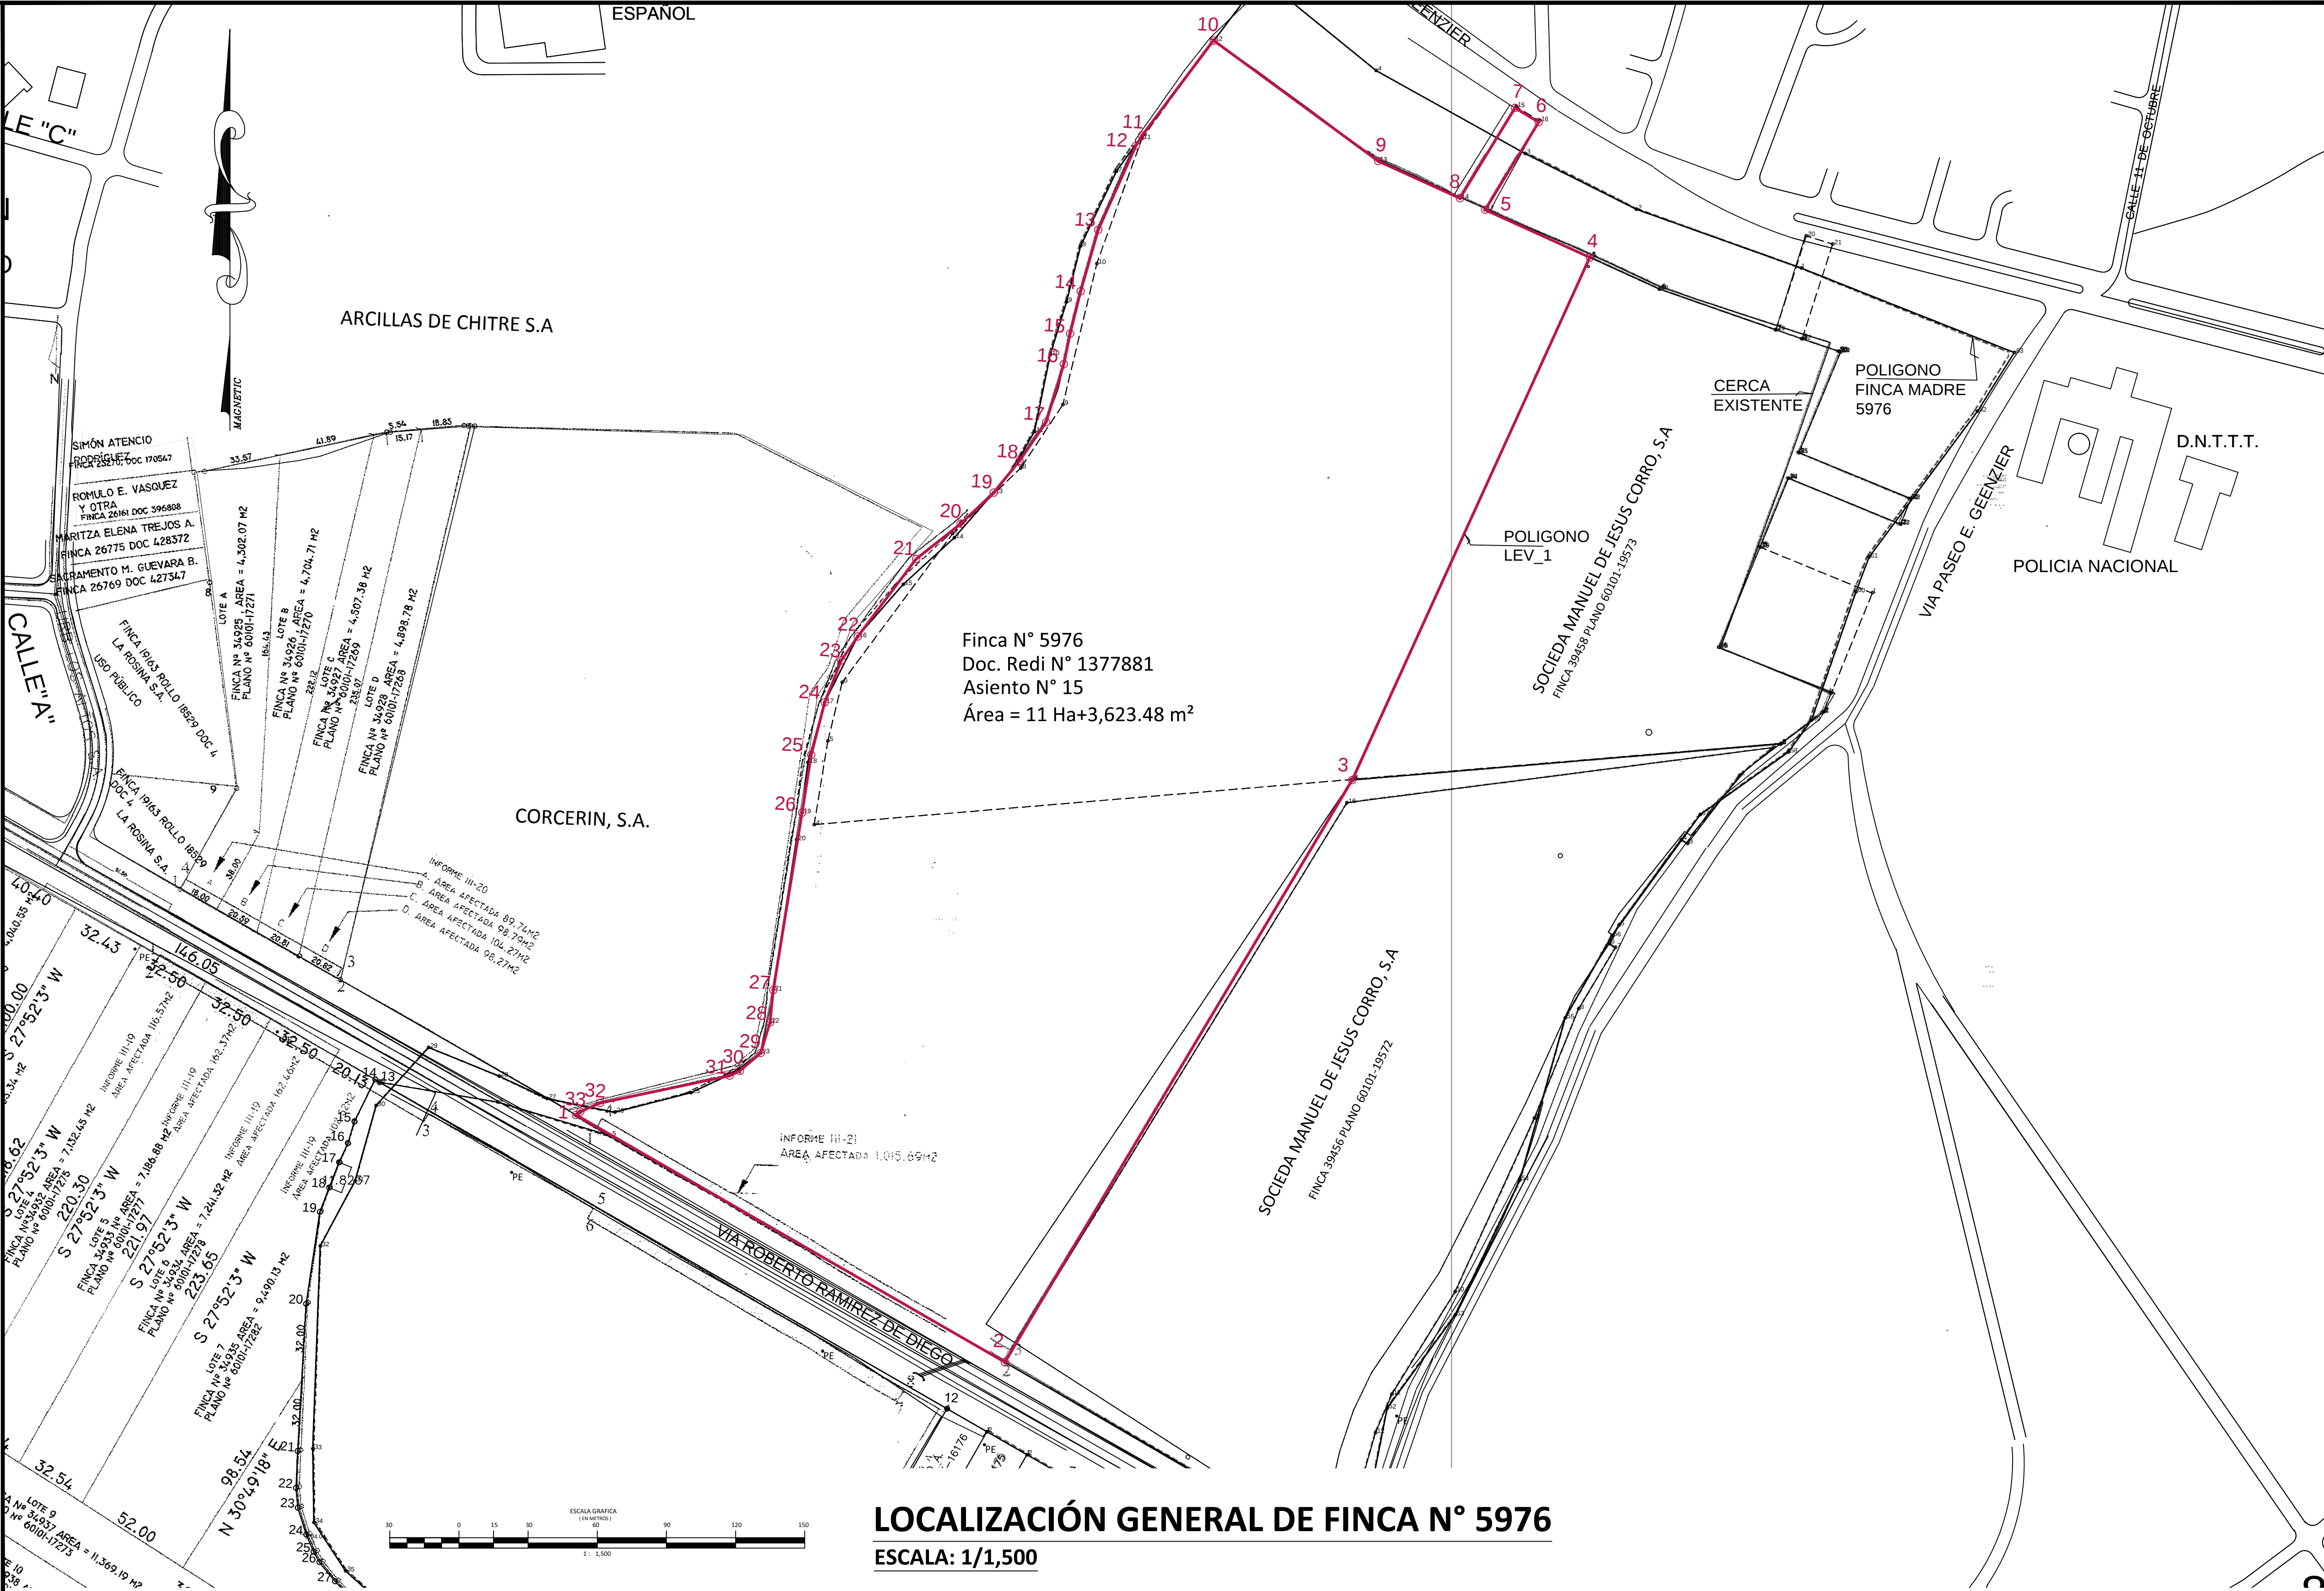

LOCALIZACIÓN GENERAL DE FINCA N° 5976
ESCALA: 1/1,500

SELLOS:

ING. JUAN D. MEDRANO U.
CEDULA N° 6-25-896
REPRESENTANTE LEGAL

REPÚBLICA DE PANAMÁ

PROVINCIA: HERRERA	DISTRITO: CHITRE
CORREGIMIENTO: CHITRE	LUGAR: CHITRE
PLANO DE LA FINCA N° 5976, TOMO 746, FOLIO 296, CÓDIGO DE UBICACIÓN 6001, DOC. REDI N° 1377881, ASIENTO N° 15, PROPIEDAD DE: TIERRA CHICA S.A.	
SUPERFICIE: 11 Ha+3,623.48 m²	ESCALA: 1/1,500
LEVANTADO: ALVIS RUIZ	FECHA: SEPTIEMBRE 2016
DIBUJO: JUVENAL RODRÍGUEZ	HOJA: 01 DE 01