
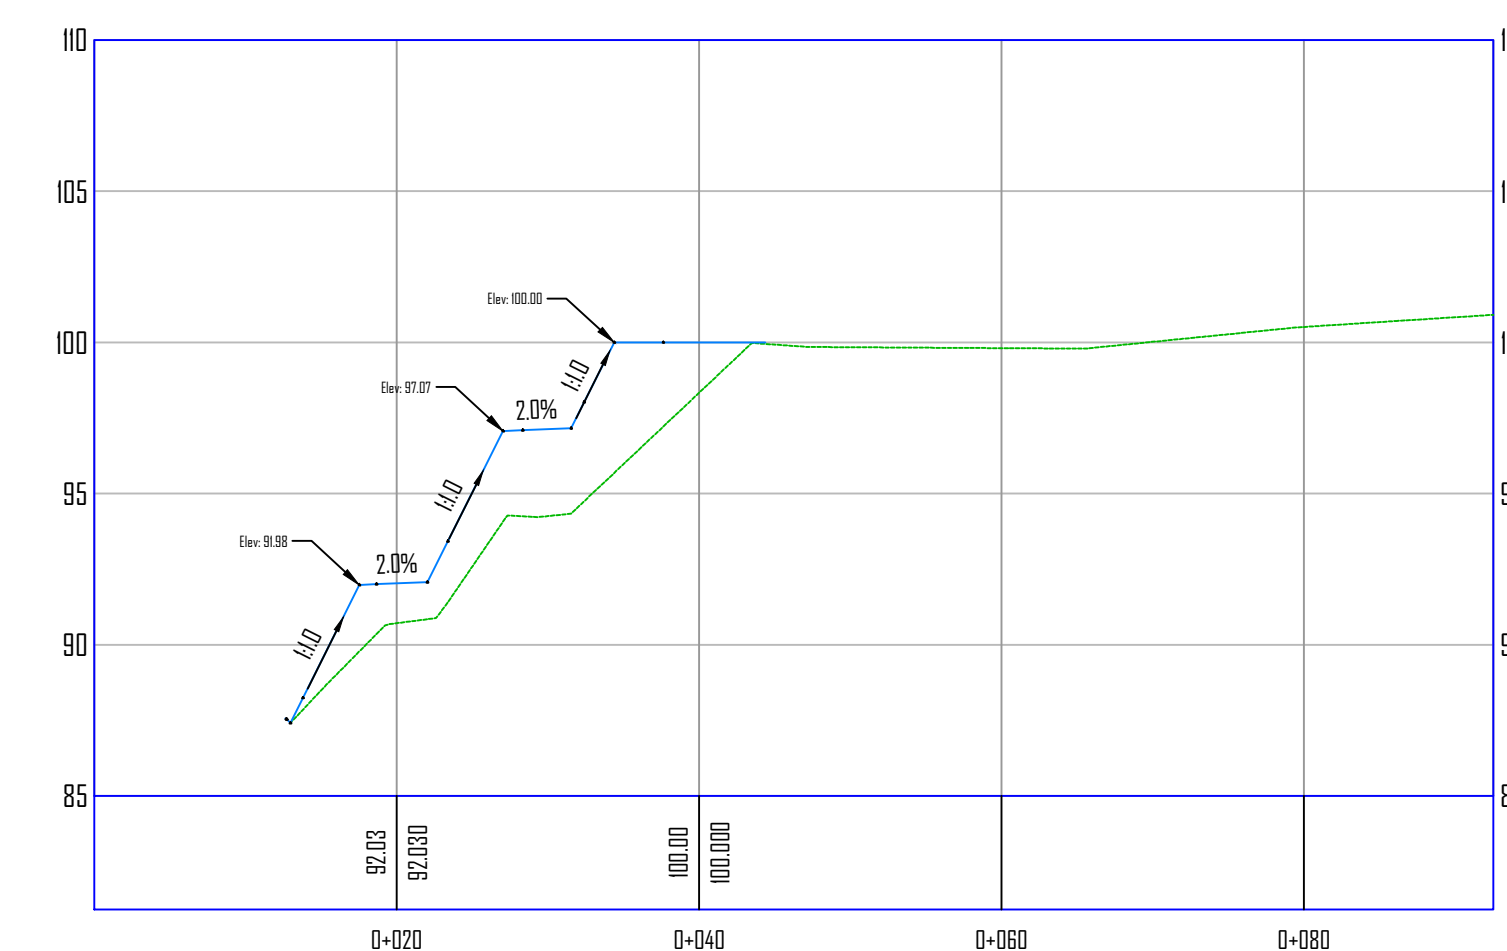
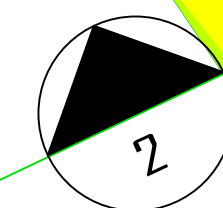
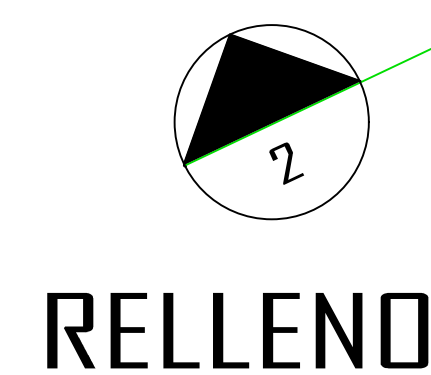


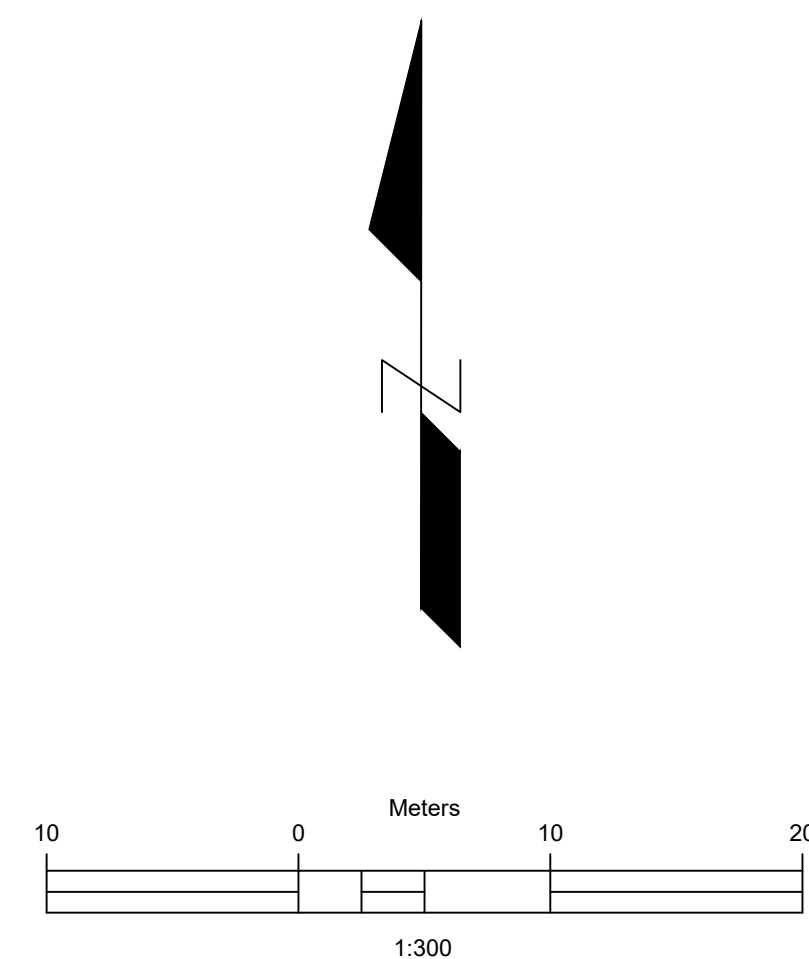

Cut/Fill Summary				
Name	2d Area	Corte		Relleno
Corte	3803.74sq.m	17980.02	Cu. M.	0.00 Cu. M.
Relleno	2560.47sq.m	0.00	Cu. M.	3841.12 Cu. M.

[illegible]

SELLO Y FIRMA, RESPONSABLE DEL DISEÑO

REPUBLICA DE PANAMA	
PROV: COLON	DIST:
CORR:	LUGAR:

VOLUMETRIA

CORTE Y RELLENO

PROYECTO:

PROPIETARIO:

LEVANTADO:	
DIBUJO: Ing. Ricardo Junca	ESCALA: INDICADAS
FECHA: DICIEMBRE 2021	HOJA: 01 DE 01