

ESTACIÓN : 0K +000 A ESTACIÓN : 3K +000
 TORRE N°: 22 A TORRE N°: 32



MODIFICACIONES					
N°	FECHA	DESCRIPCIÓN	DISEÑO	REVISÓ	APROBÓ

NOTAS:
 LS: LINEA DE SERVIDUMBRE
 T: TORRE
 PE: POSTE ELECTRICO
 EC: ELEVACION DE CABLE
 LD: LINEA DE DISTRIBUCION
 LB: LINEA DE BORDE
 LT: LINEA DE TRANSMISION



PLANTA PERFIL
 ESCALA HORIZONTAL 1 : 5000
 ESCALA VERTICAL 1 : 500



REPUBLICA DE PANAMA			
EMPRESA DE TRANSMISION ELECTRICA, S.A.			
LT 115 KV SANTA RITA - CHAGRES			
PLANTA - PERFIL			
LEVANTADO POR: T.C.C. ZAMORANO, M. MELGAR	DISEÑADO POR: M. LÓPEZ	PLANO N° LT-115-010-001	
DELLAJADO POR: T.C.C. ZAMORANO, M. MELGAR	APROBADO POR: L. RAMA	PLANO 1 DE 6	
FECHA: 29 ENERO DE 2010			

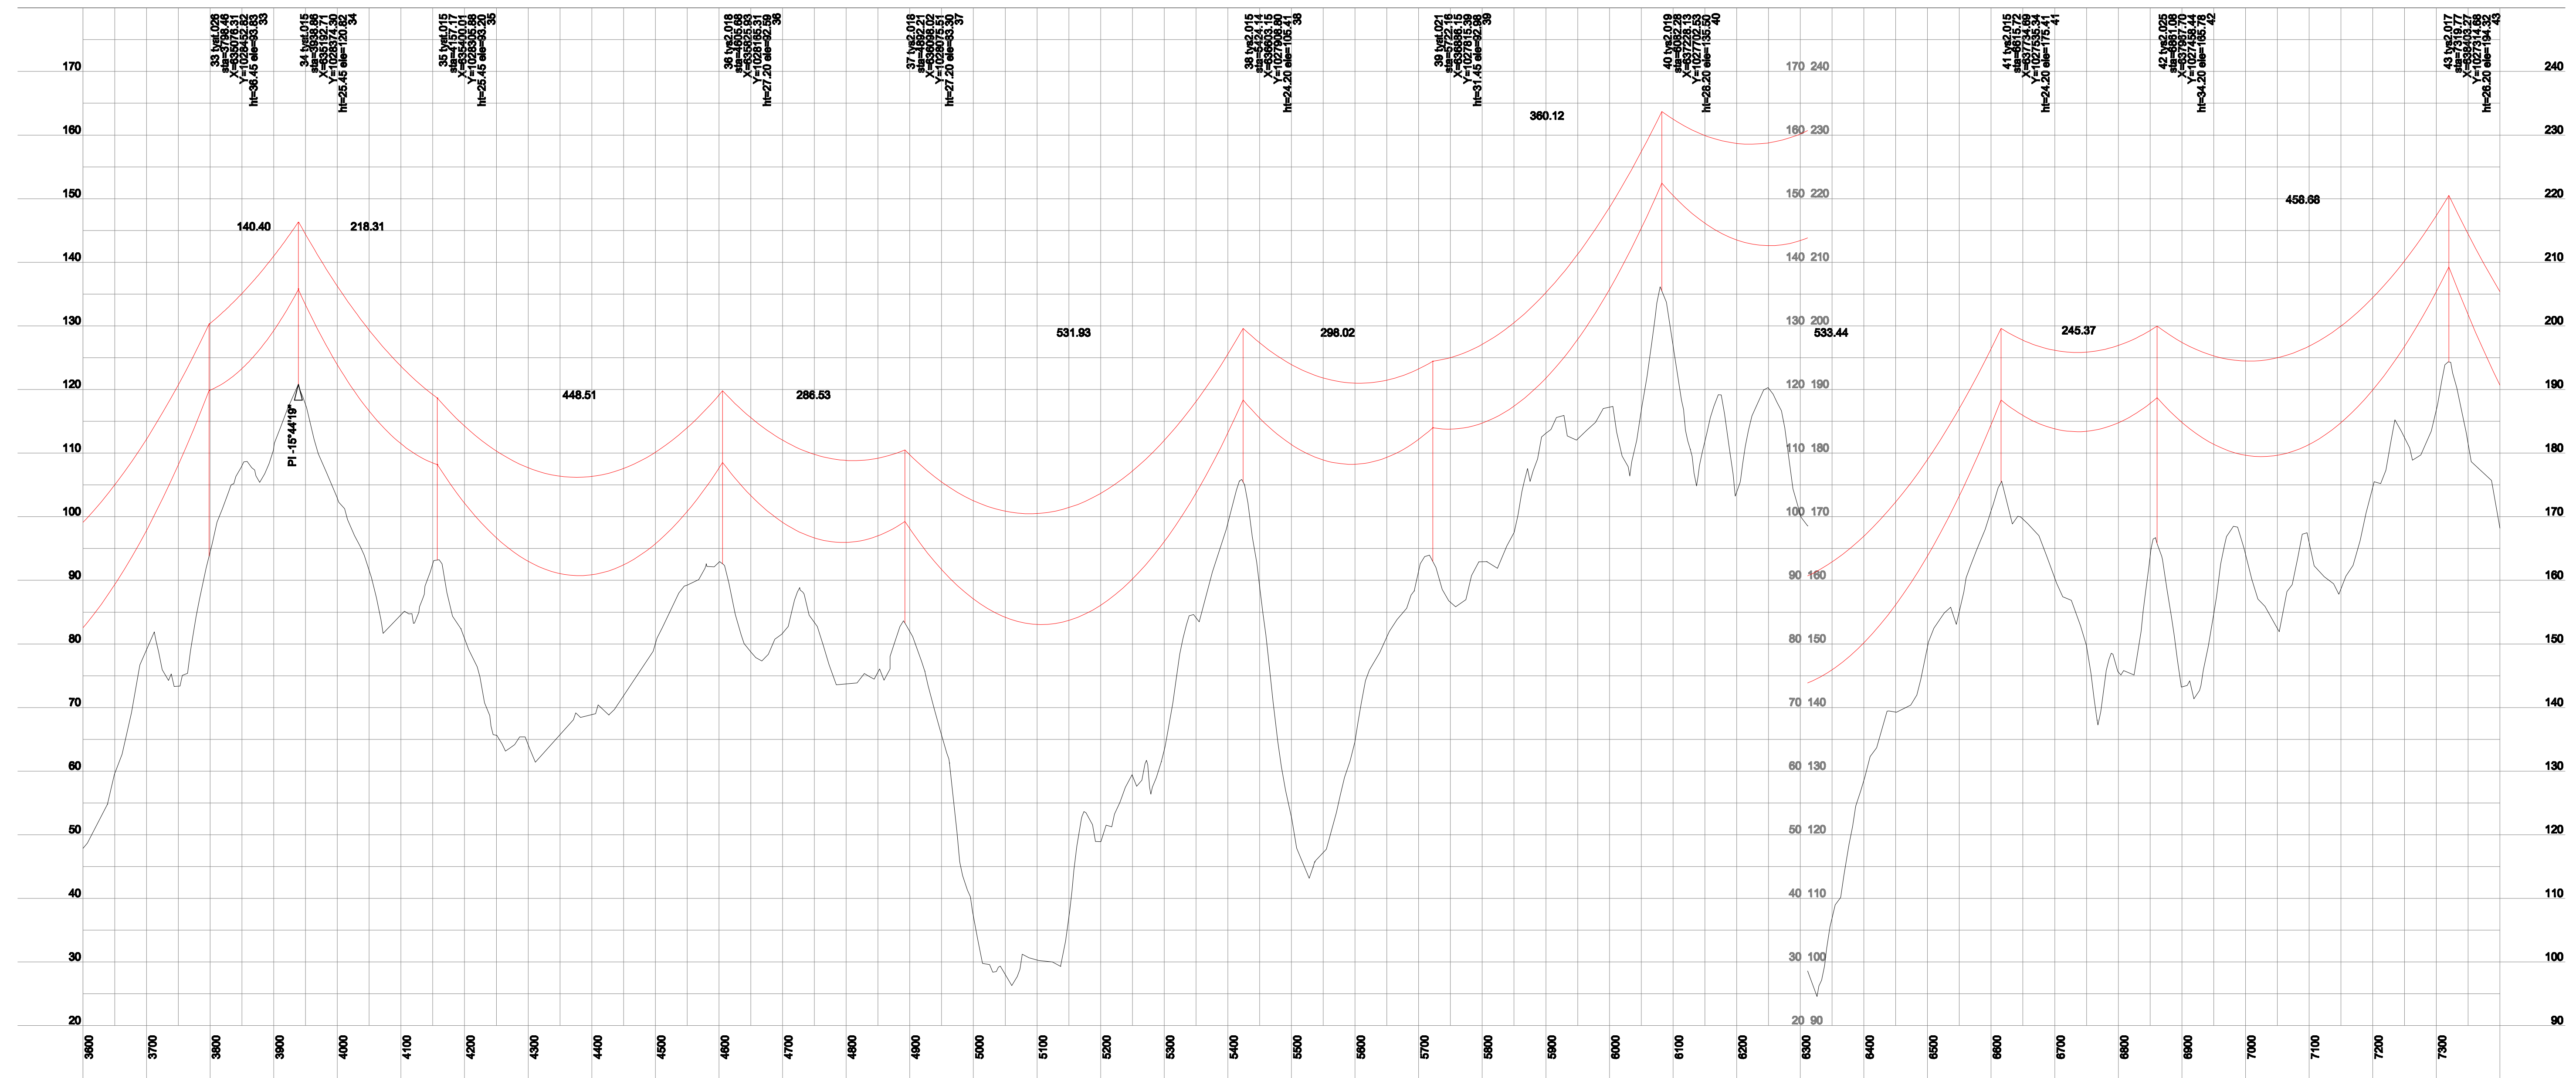
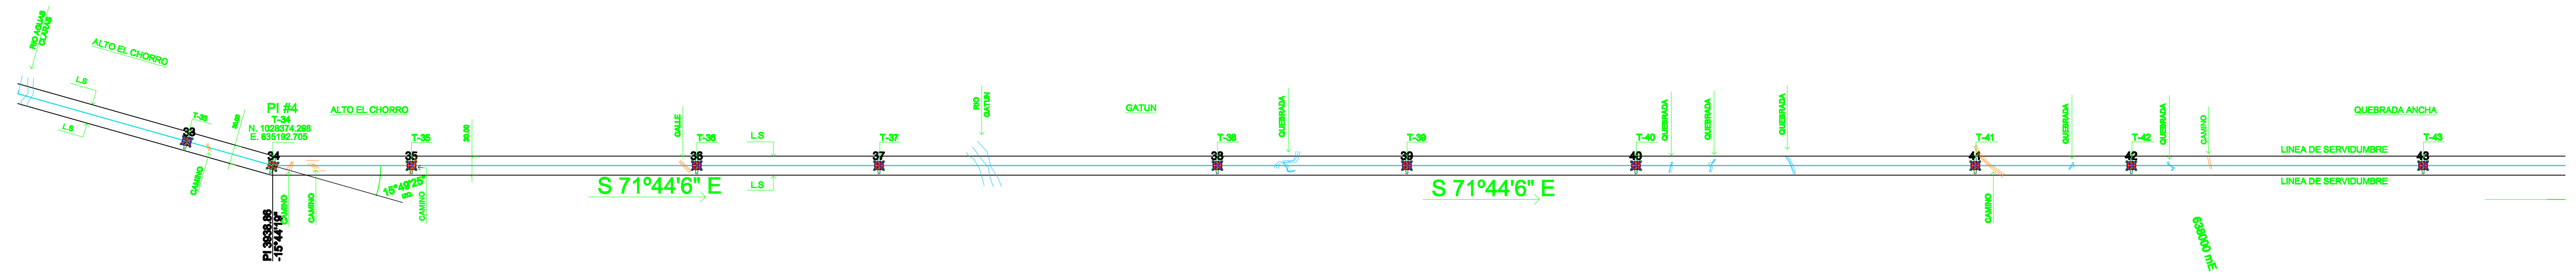


ESTACIÓN : 3K+600 TORRE N°: 33		A ESTACIÓN : 7K +300 A TORRE N° : 43		MODIFICACIONES			NOTAS: LE: LINEA DE SERVIDUMBRE T: TORRE PE: POSTE ELECTRICO EC: ELEVACION DE CABLE LD: LINEA DE DISTRIBUCION LB: LINEA DE BORDE LT: LINEA DE TRANSMISION			PLANTA PERFIL ESCALA HORIZONTAL 1 : 5000 ESCALA VERTICAL 1 : 500				REPUBLICA DE PANAMA EMPRESA DE TRANSMISION ELECTRICA, S.A. LT 115 KV SANTA RITA - CHAGRES PLANTA - PERFIL	
N°	FECHA	DESCRIPCIÓN	DISEÑO	REVISÓ	APROBÓ	LEVANTADO POR: T.C.E. J. ZAVARINO M. MELGAR	DISEÑADO POR: K. JIMENEZ	APROBADO POR: I. RAMOS	PLANO N° LT - 115-010-001	PLANO 2 DE 6	FECHA: 29 ENERO DE 2010				

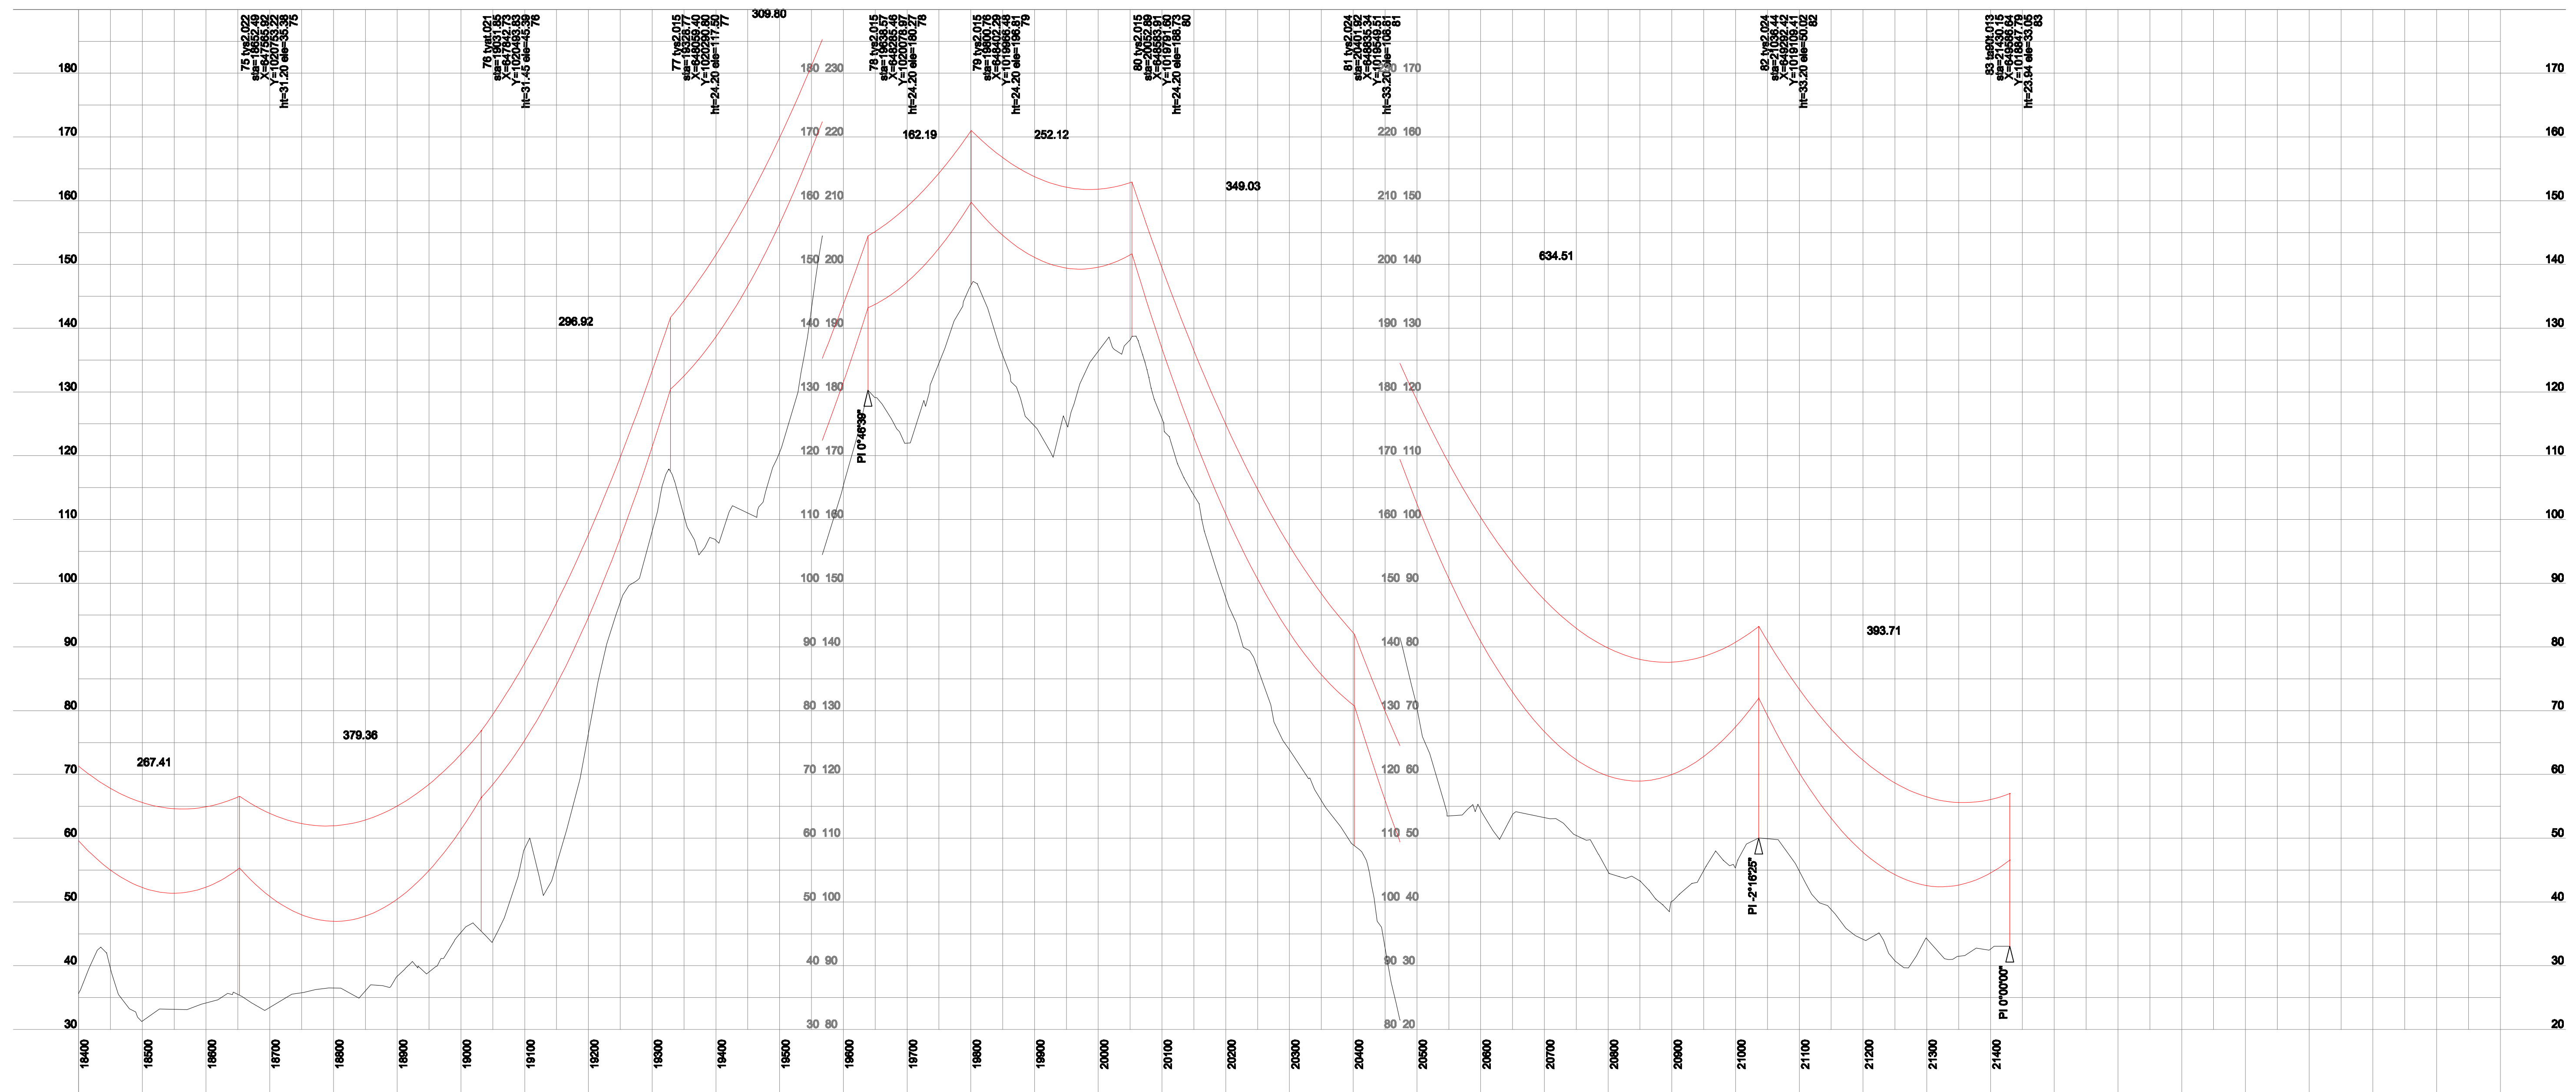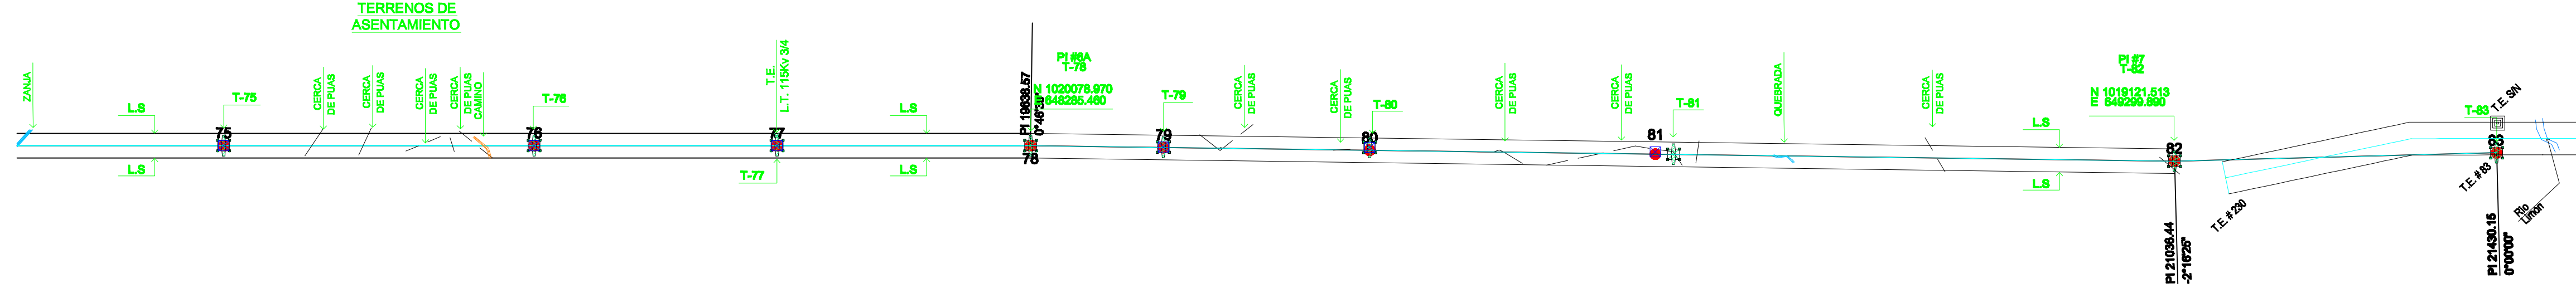

ESTACIÓN : A ESTACIÓN : 3K +600 TORRE N° : A TORRE N° :		MODIFICACIONES				NOTAS: L1: LINEA DE SERVIDUMBRE T: TORRE PE: PONTE ELECTRICO EC: ELIACION DE CABLE LD: LINEA DE DISTRIBUCION LB: LINEA DE BORDE LT: LINEA DE TRANSMISION		PLANTA PERFIL ESCALA HORIZONTAL 1 : 5000 ESCALA VERTICAL 1 : 500		REPUBLICA DE PANAMA EMPRESA DE TRANSMISION ELECTRICA, S.A. LT 115 KV SANTA RITA - CHAGRES PLANTA - PERFIL	
N°	FECHA	DESCRIPCIÓN	DISEÑO	REVISÓ	APROBÓ	LEVANTADO POR: M. MELGAR T.C.C.: J. ZAMORANO DIBUJADO POR: L. RAMOS APROBADO POR:		DISEÑADO POR: M. JEN L. LOPEZ PLANO N° LT-115-010-001 PLANO 6 DE 6 FECHA: 29 ENERO DE 2010			



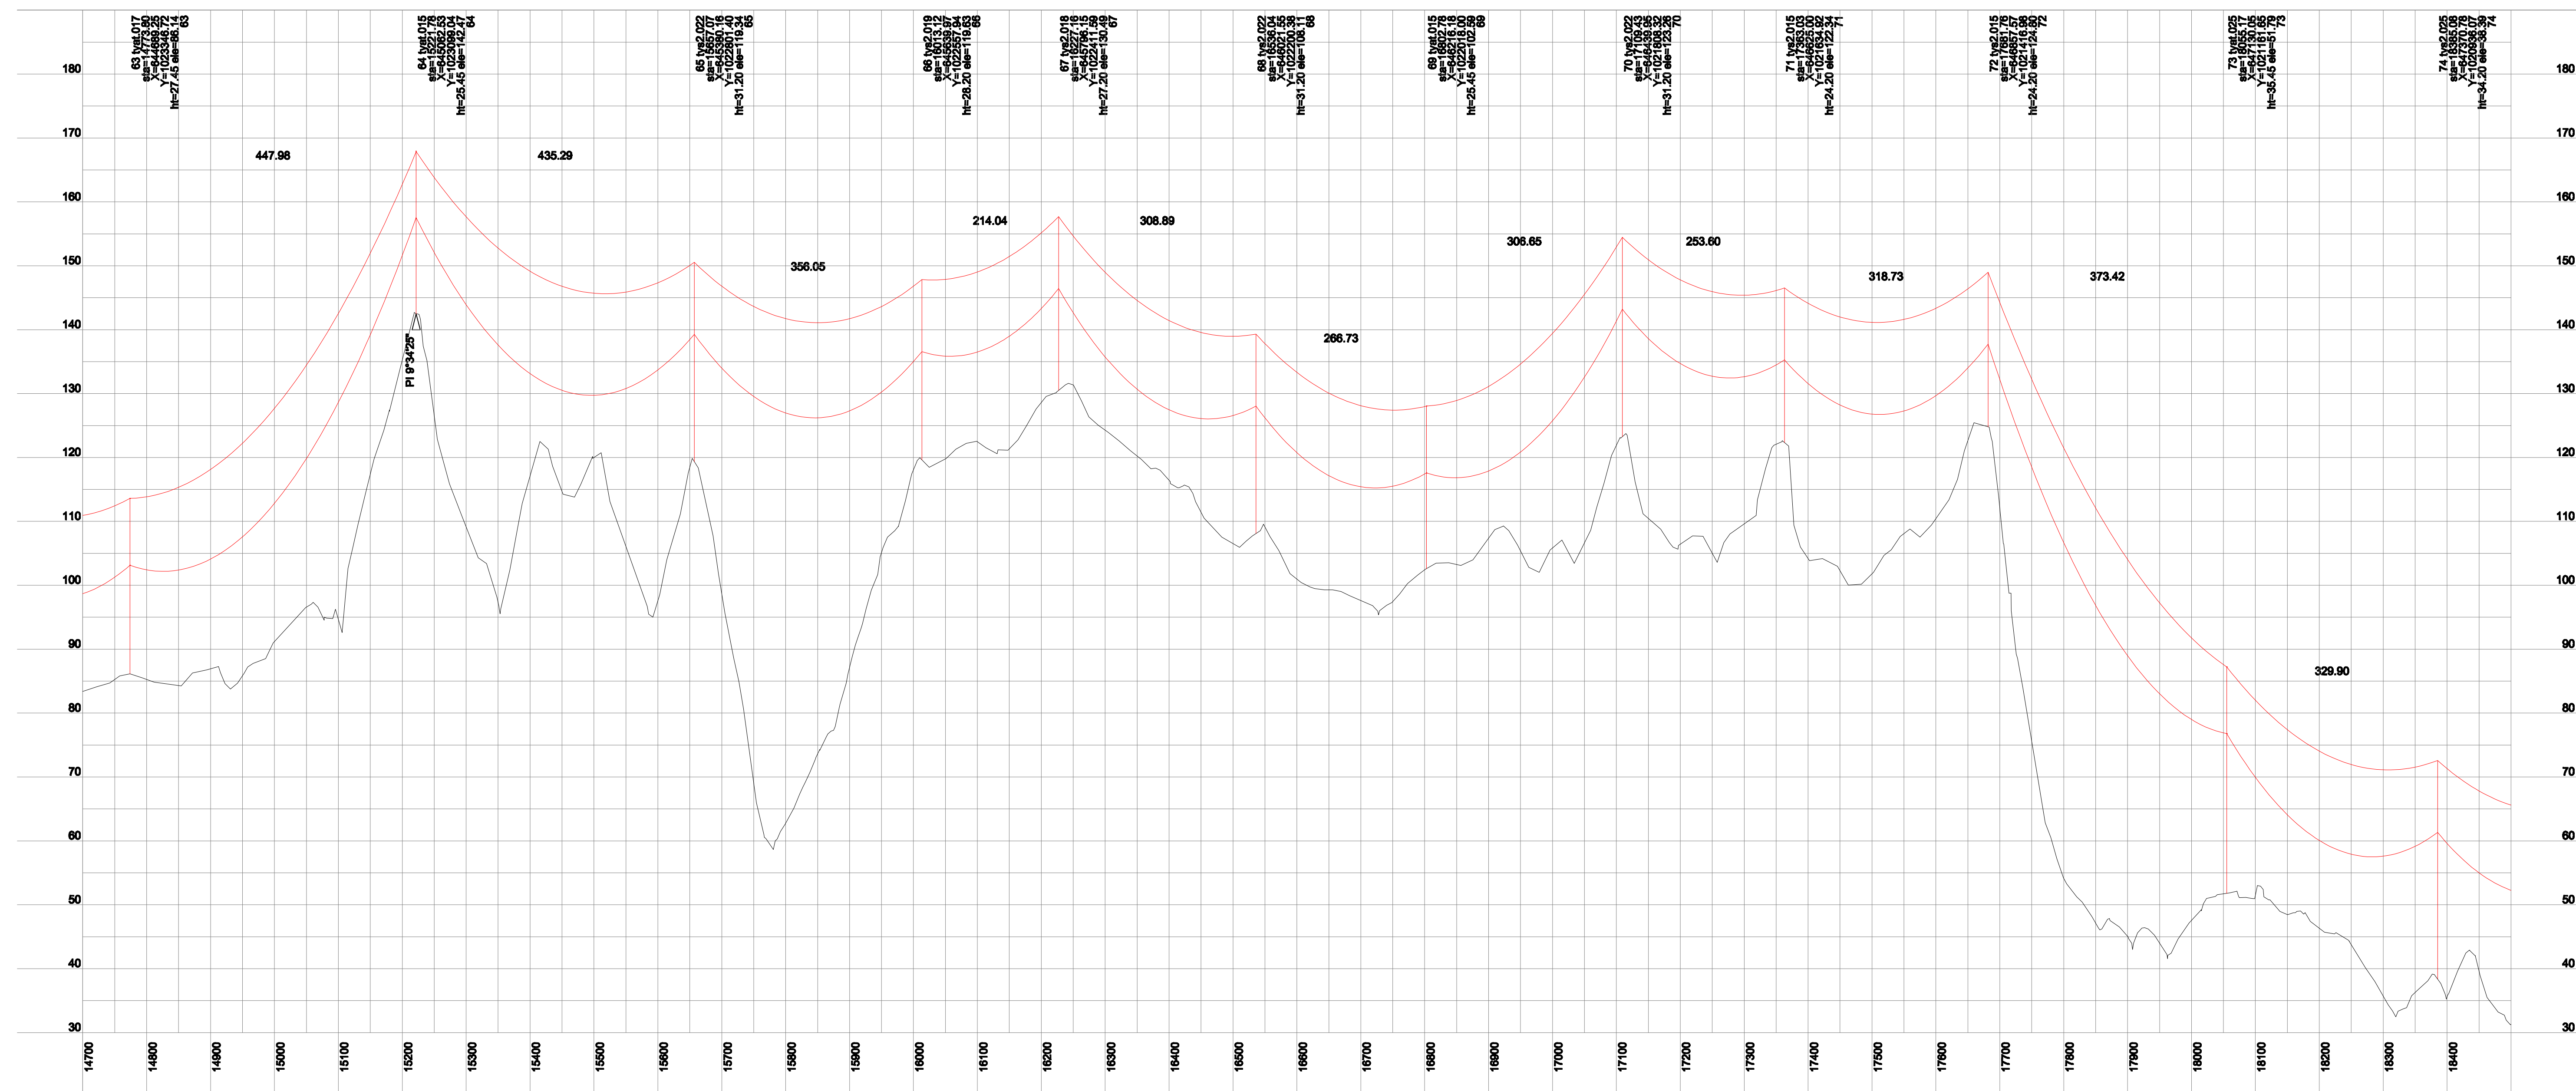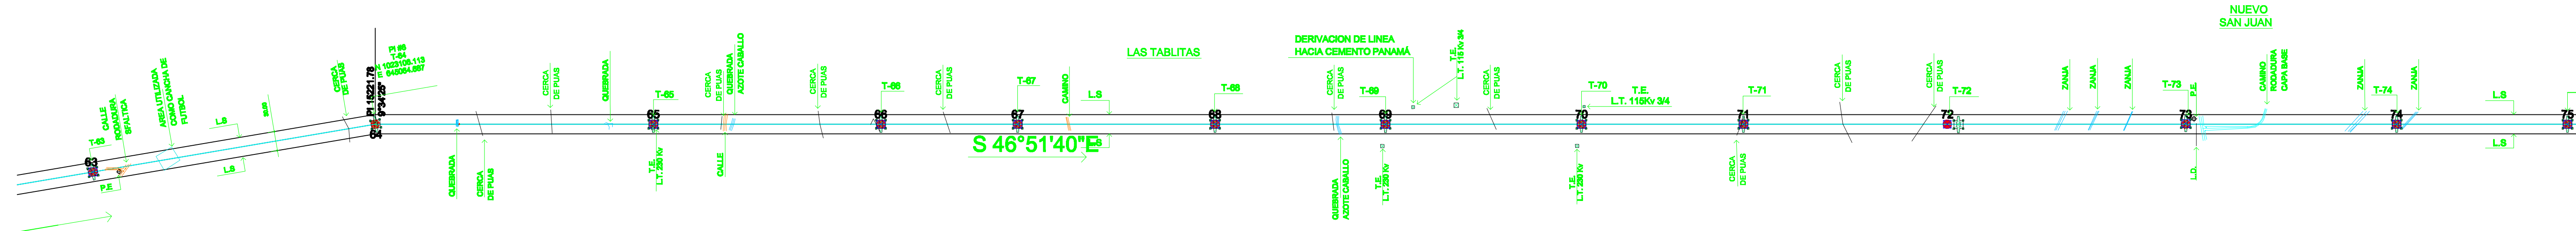

ESTACIÓN : A ESTACIÓN : 3K +600
 TORRE Nº: A TORRE Nº :



MODIFICACIONES					
Nº	FECHA	DESCRIPCIÓN	DISÑO	REVISÓ	APROBÓ

NOTAS:
 LE: LINEA DE SERVIDUMBRE
 T: TORRE
 PE: POSTE ELECTRICO
 EC: ELEVACION DE CABLE
 LD: LINEA DE DISTRIBUCION
 LB: LINEA DE BORDE
 LT: LINEA DE TRANSMISION



PLANTA PERFIL
 ESCALA HORIZONTAL 1 : 5000
 ESCALA VERTICAL 1 : 500





REPUBLICA DE PANAMA EMPRESA DE TRANSMISION ELECTRICA, S.A. LT 115 KV SANTA RITA - CHAGRES PLANTA - PERFIL			
LEVANTADO POR: T.C. J. ZAMBRANO M. MELGAR	DISEÑADO POR: R. RAMOS	APROBADO POR: L. RAMOS	PLANO Nº LT - 115-010-001 PLANO 5 DE 6 FECHA: 28 ENERO DE 2010

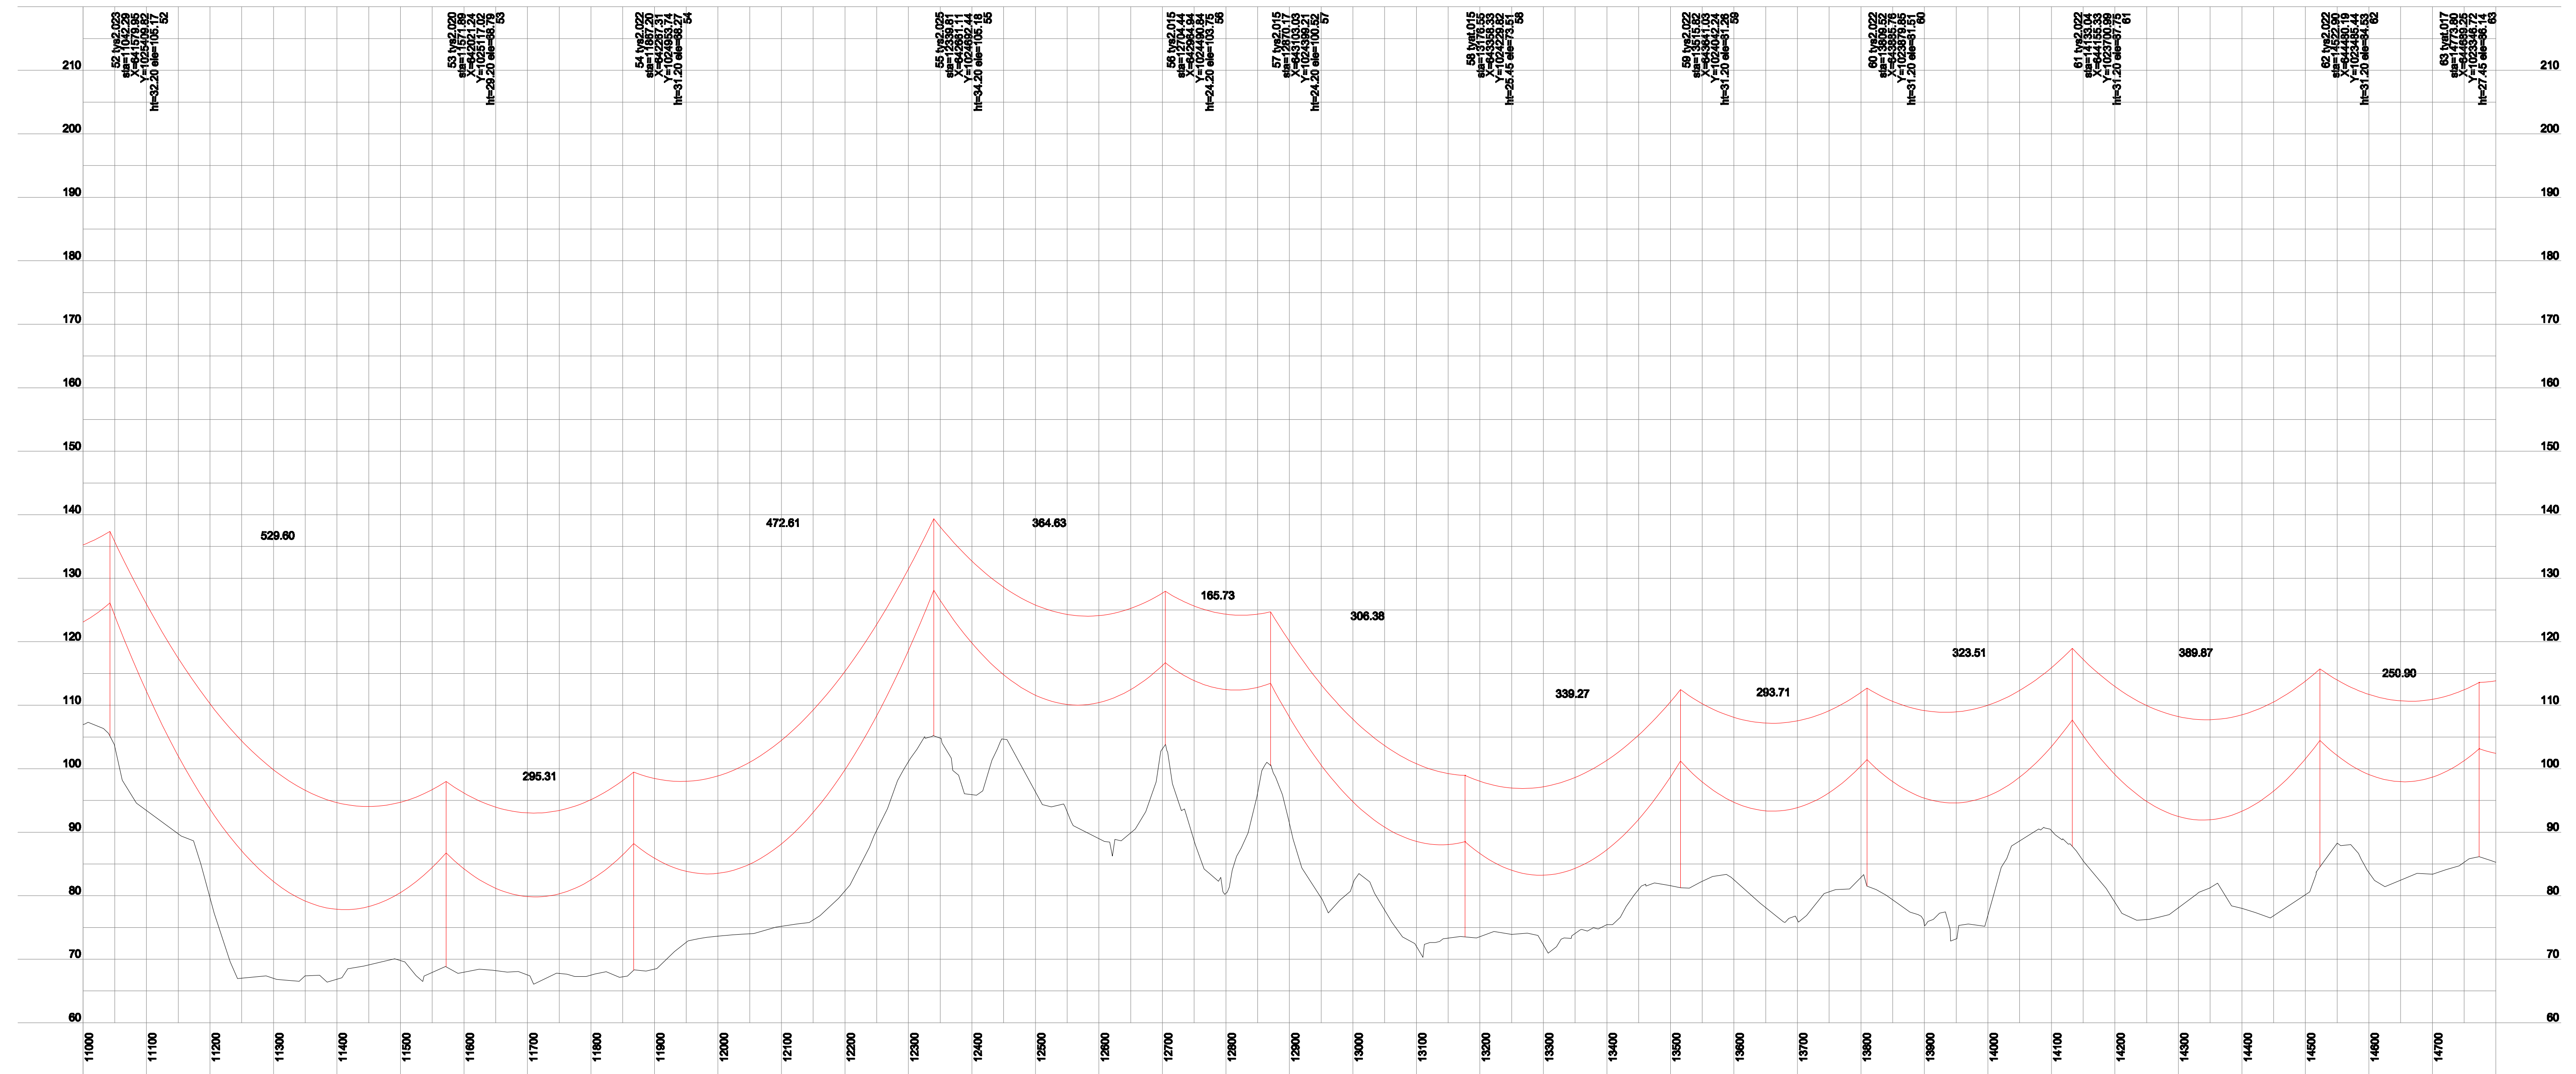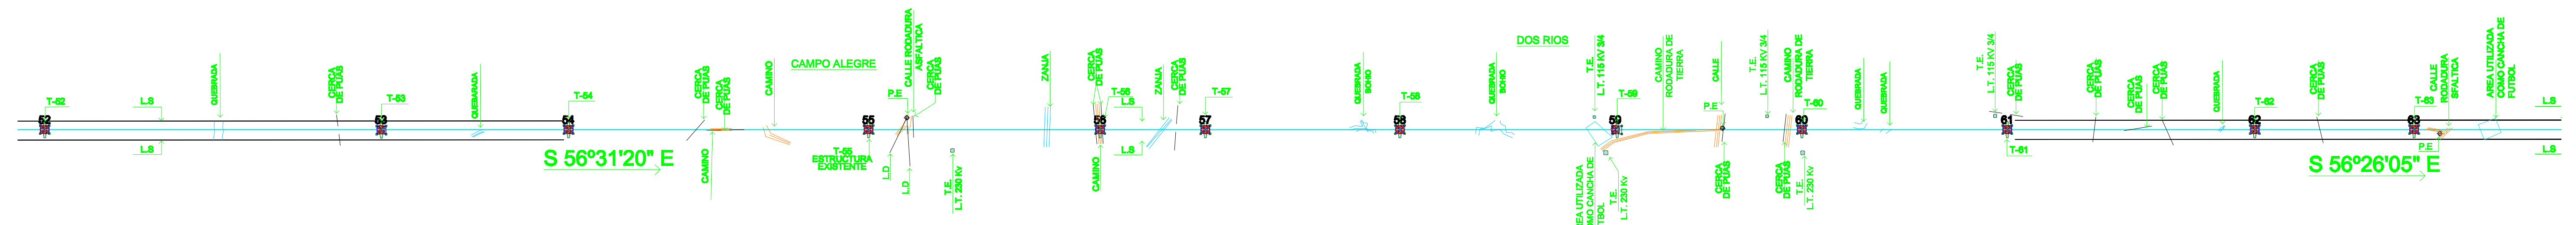

ESTACIÓN : A ESTACIÓN : 3K +600 TORRE N°: A TORRE N°:		MODIFICACIONES				NOTAS: LR: LINEA DE SERVIDUMBRE T: TORRE PE: PONTE ELECTRICO EC: ELEVACION DE CABLE LD: LINEA DE DISTRIBUCION LT: LINEA DE BORDE LT: LINEA DE TRANSMISION	PLANTA PERFIL ESCALA HORIZONTAL 1 : 5000 ESCALA VERTICAL 1 : 500		REPUBLICA DE PANAMA EMPRESA DE TRANSMISION ELECTRICA, S.A. LT 115 KV SANTA RITA - CHAGRES PLANTA - PERFIL		
N°	FECHA	DESCRIPCIÓN	DISEÑO	REVISÓ	APROBÓ				LEVANTADO POR: T.C.E. J. ZAMORANO, M. MELGARA	DISEÑADO POR: M. J. JIMENEZ	PLANO N° LT - 115-010-001 PLANO 4 DE 6 FECHA: 29 ENERO DE 2010

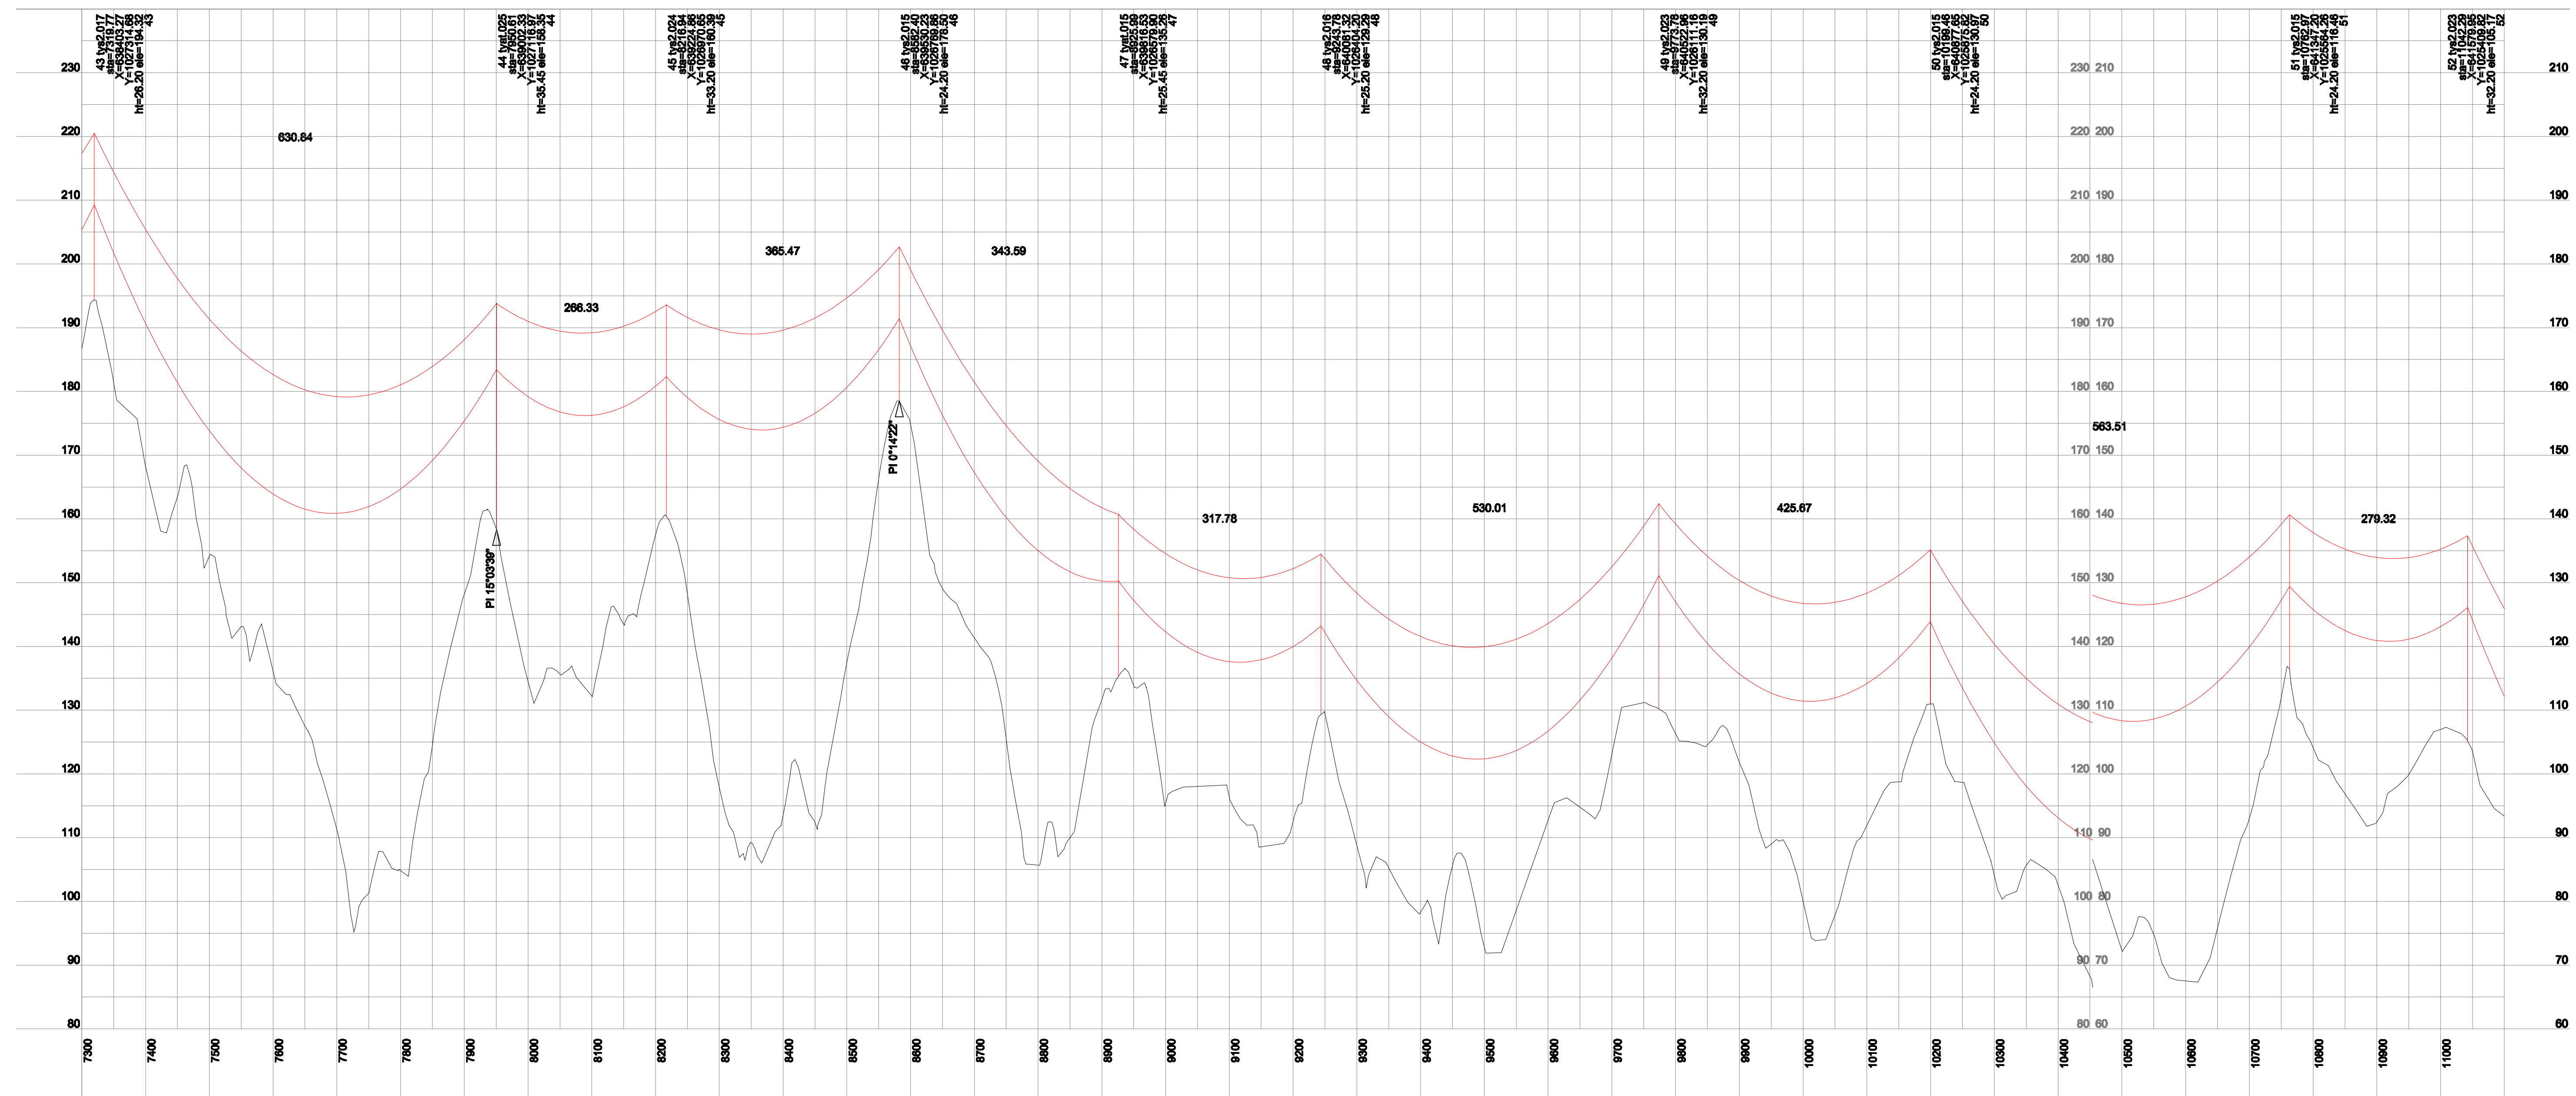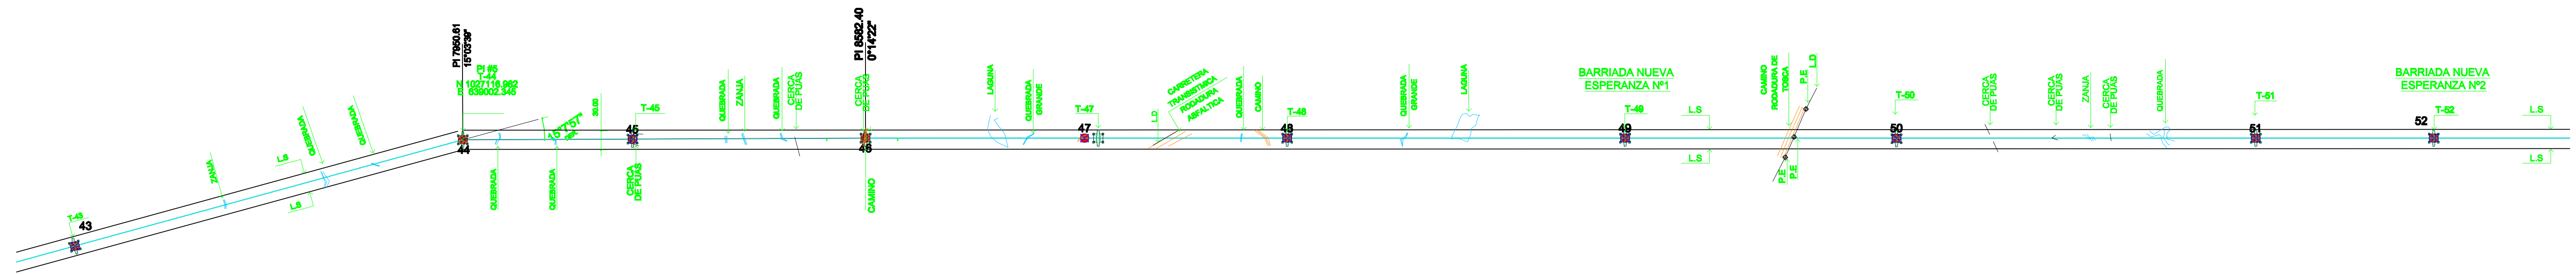

ESTACIÓN : 7K + 300 A ESTACIÓN : 11K + 000		TORRE N°: 43 A TORRE N° : 52		MODIFICACIONES			NOTAS: LS: LINEA DE SERVIDUMBRE T: TORRE PE: PONTE ELECTRO EC: ELEVACION DE CABLE LD: LINEA DE DISTRIBUCION LB: LINEA DE BOCHE LT: LINEA DE TRANSMISION	PLANTA PERFIL ESCALA HORIZONTAL 1 : 5000 ESCALA VERTICAL 1 : 500		REPUBLICA DE PANAMA EMPRESA DE TRANSMISION ELECTRICA, S.A. LT 115 KV SANTA RITA - CHAGRES PLANTA - PERFIL		
N°	FECHA	DESCRIPCIÓN	DISEÑO	REVISÓ	APROBÓ	LEVANTADO POR: T.C.C. J. ZAMORANO M. MELGAR				DISEÑADO POR: M. JEN L. LOPEZ	APROBADO POR: L. RAMOS	PLANO N° LT - 115-010-001 PLANO 3 DE 6 FECHA: 29 ENERO DE 2010

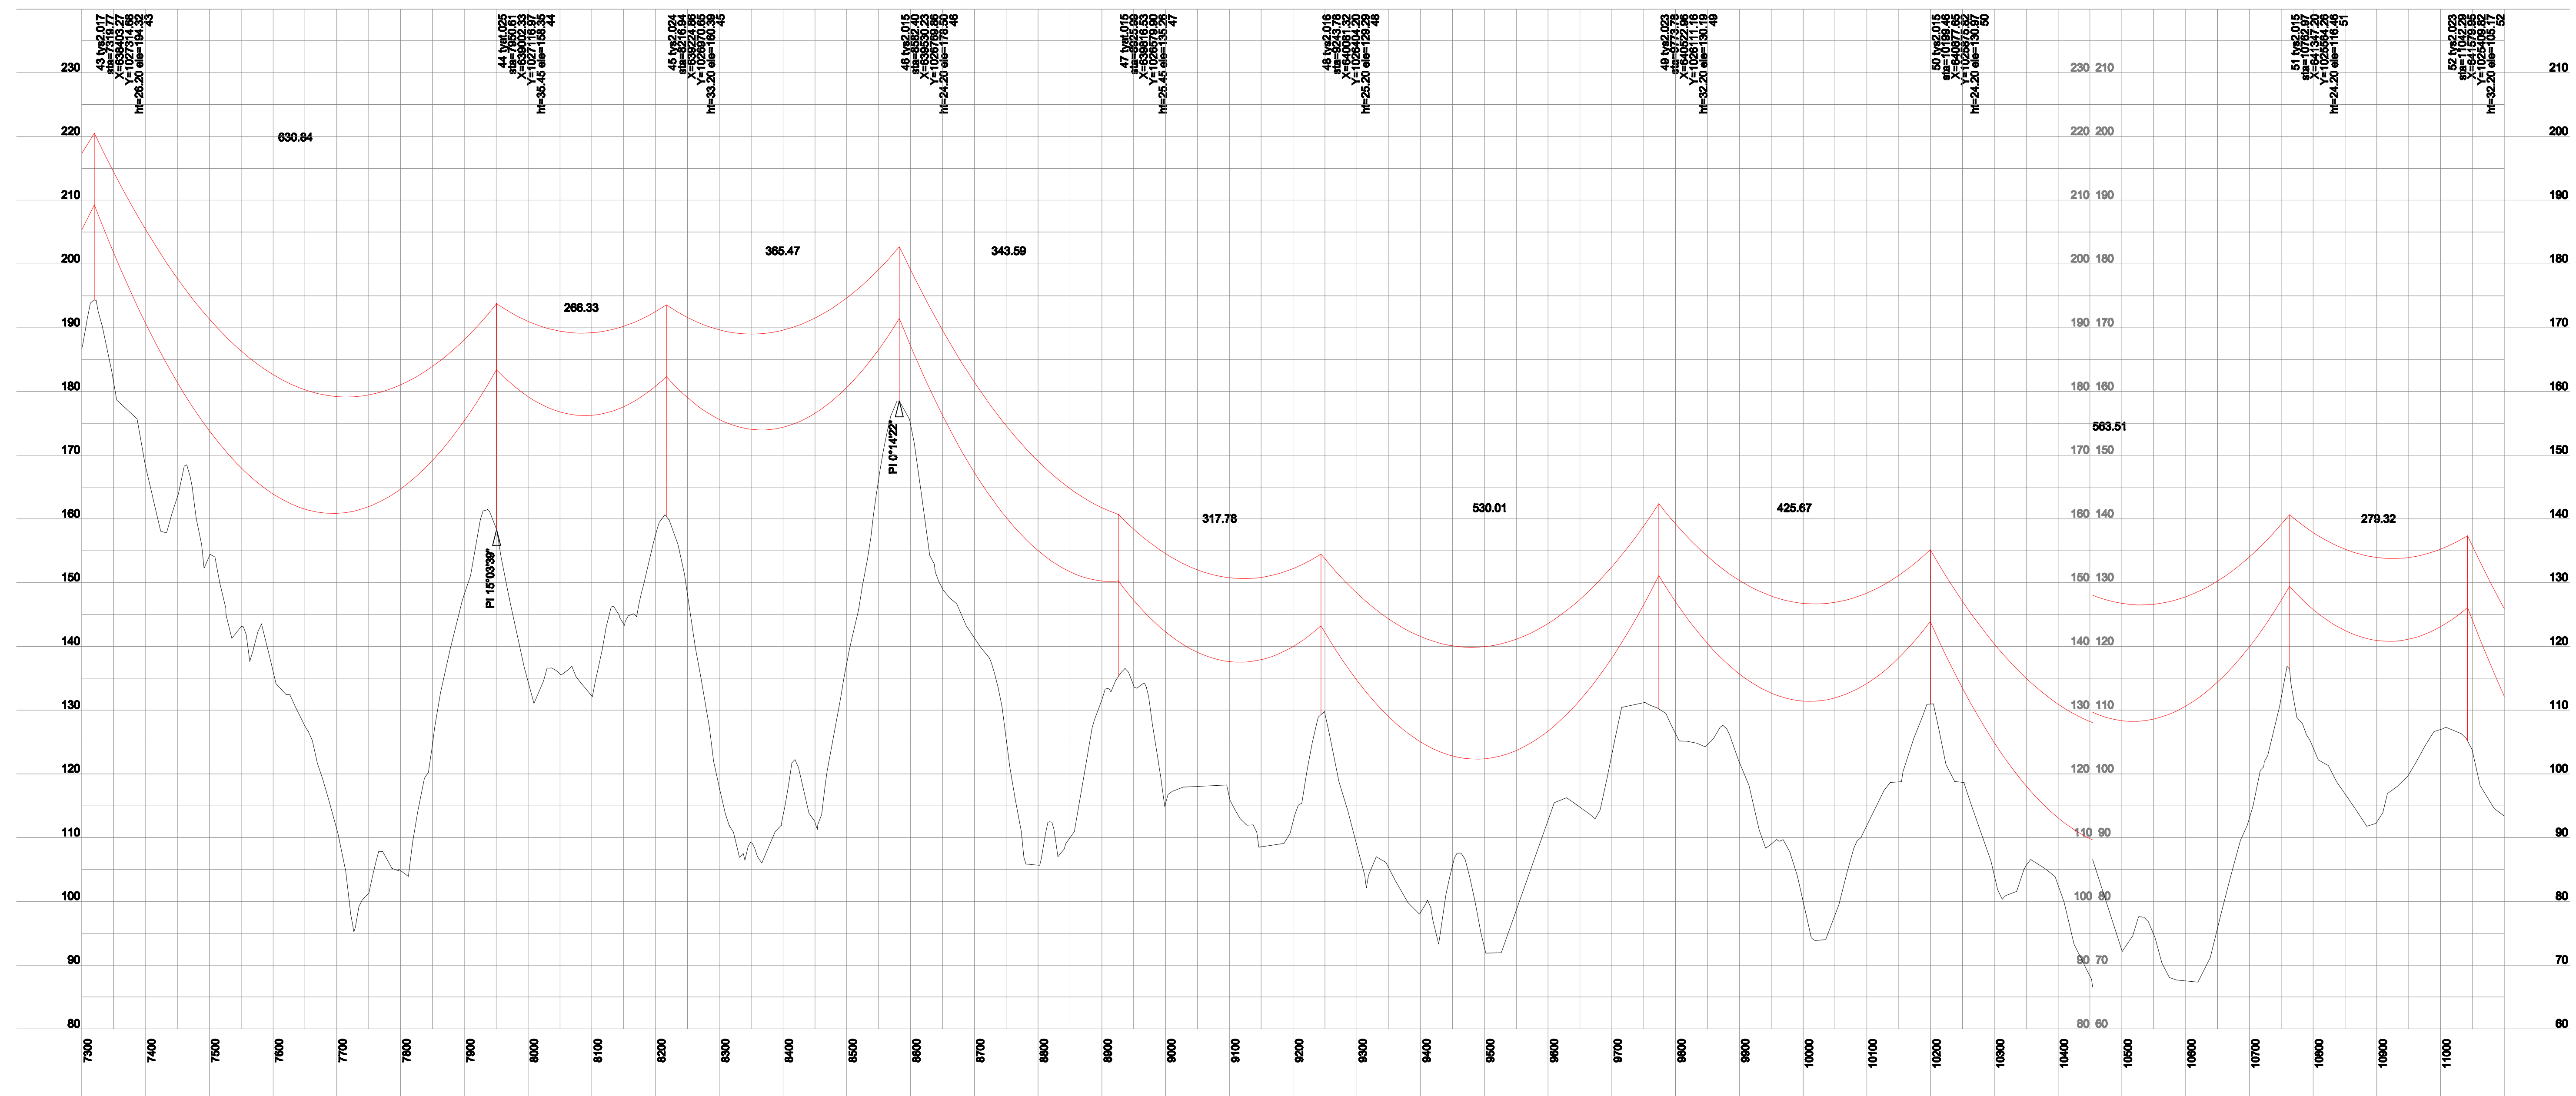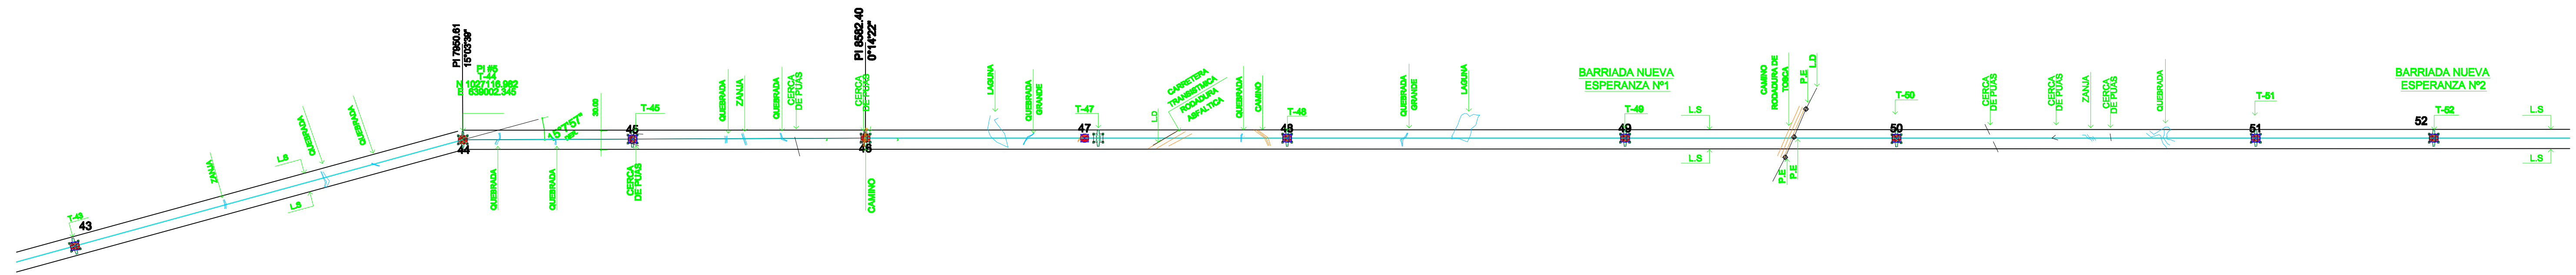

ESTACIÓN : 7K + 300 A ESTACIÓN : 11K + 000		TORRE N°: 43 A TORRE N° : 52		MODIFICACIONES			NOTAS: LS: LINEA DE SERVIDUMBRE T: TORRE PE: PONTE ELECTRO EC: ELEVACION DE CABLE LD: LINEA DE DISTRIBUCION LB: LINEA DE BOCHE LT: LINEA DE TRANSMISION	PLANTA PERFIL ESCALA HORIZONTAL 1 : 5000 ESCALA VERTICAL 1 : 500		REPUBLICA DE PANAMA EMPRESA DE TRANSMISION ELECTRICA, S.A. LT 115 KV SANTA RITA - CHAGRES PLANTA - PERFIL	
N°	FECHA	DESCRIPCIÓN	DISEÑO	REVISÓ	APROBÓ	LEVANTADO POR: T.C.C. J. ZAMORANO M. MELGAR				DISEÑADO POR: M. JEN L. LOPEZ	PLANO N° LT - 115-010-001 PLANO 3 DE 6 FECHA: 29 ENERO DE 2010