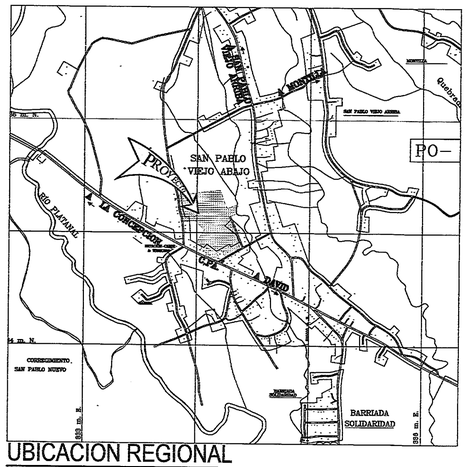

UBICACION REGIONAL

ESCALA: 1 = 25,000

LLANO DORADO

DESGLOSE DE AREA

	m²	%
1. AREA UTIL DE LOTES	135936.38	66.93
2. COMERCIO	9424.779	4.64
3. AREA DE USO PUBLICO	13808.02	6.80
3.1 PARQUES	6970.00	3.43
3.2 AREAS VERDES	6838.01	3.37
4. AREA DE CALLES	40718.461	20.05
5. SERV. PEATONAL	1044.521	0.51
6. SERV. PLUVIAL	1728.90	0.85
7. TANQUE	441.15	0.22
5. AREA TOTAL DEL POLIGONO	203105.22	100.00

*EL AREA DE USO PUBLICO REPRESENTA EL 10.15 % DEL AREA UTIL DE LOTES

CANTIDAD DE LOTES =159

NORMA DE ZONIFICACION R-2

DESGLOSE DE AREAS POR FINCAS

	m²	%
1)FINCA N° 435921 DOC. REG. 2440617	18,399.05	8.99
2) FINCA N° 397599 DOC. REG. 2234376	151,675.74	74.15
3) FINCA N° 317424 DOC. REG. 1856736	6,264.61	3.06
4) FINCA N° 66600 DOC. REG. 1017732	19,305.18	9.43
5) FINCA N° 56712 DOC. REG. 588408	3,625.82	1.77
6)FINCA N° 25175 ROLLO: 4568 ASIENTO: 1 DOC. 6	3,091.06	1.51
7) FINCA N° 435938 DOC. REG. 2440769	2,172.38	1.06
AREA TOTAL DEL POLIGONO	204,533.84	100.00
1) AREA DEL POLIGONO TOTAL PARA EL DESARROLLO DEL PROYECTO	203,105.211	99.30
2) AREA AFECTADA POR SERVIDUMBRES COLINDANTES	1,428.62	0.70

NOTAS

1. ESTA URBANIZACION SE ACOGERA A LA RESOLUCION N°28 DE FEBRERO DE 2003, POR LO CUAL SE APRUEBA EL REGLAMENTO PARA CALLES PRIVADAS EN LAS URBANIZACIONES Y LOTIFICACIONES UBICADAS EN EL TERRITORIO NACIONAL
2. CADA VIVIENDA LLEVARA SU SISTEMA DE TRATAMIENTO DE AGUAS RESIDUALES Y SU PROPIETARIO SERA RESPONSABLE POR LA OPERACIÓN Y MANTENIMIENTO DEL MISMO, AL IGUAL QUE POR LA DISPOSICION SEGURA DE LA BASURA.
3. EL PROMOTOR CORRERA CON LOS COSTOS DE MATERIALES CONFECCION E INSTALACION DE TODA LA SEÑALIZACION PLASMADA EN EL PLANO.
4. SE MANTENDRA CONTINUIDAD EN LAS ACERAS A TRAVES DE RAMPAS, CUMPLIENDO CON LA LEY DE EQUIPARACION DE OPORTUNIDADES PARA PERSONAS CON DISCAPACIDAD.
5. EL DISEÑO INTERNO ES RESPONSABILIDAD DEL DISEÑADOR.

RESIDENCIAL DE ALTA DENSIDAD Ciudad de David	RM-1

Denominación: Residencial de Alta Densidad (RM-1)

Usos permitidos:
Actividades Primarias:
-Vivienda Unifamiliares(Vu)
-Vivienda adosadas de 2 unidades(Va)
-Vivienda en Hilera(Vh)
-Vivienda plurifamiliar vertical de 2 o mas unidades(Vpv)
-Pi, Pv, Prd con sus respectivas restricciones.
Actividades Complementarias
-Estructuras recreativas dentro de cada poligono, sin fines de lucro.
-In -1 con sus respectivas restricciones
-C3 con sus respectivas rescricciones
Consideraciones:
-Las actividades complementarias y fines al uso propuesto se pueden dar siempre que no constituyan perjuicios a los vecinos o afecten en forma adversa el caracter residencial de la zona, y debe cumplir con los procedimientos que establezcan las autoridades competentes.

Densidad neta: Hasta 750 personas por hectárea.

Área mínima de lote: 450.00 M2 para viviendas unifamiliares
225.00 M2 c/u para viviendas adosadas de 2 unidades
1,000 M2 para vivienda plurifamiliar vertical de 2 o mas unidades
200 M2 c/u para vivienda en hilera

Frente mínimo de lote: 20 M para vivienda plurifamiliar vertical de 2 o mas unidades
20 M para viviendas unifamiliares
10 M c/u para viviendas adosadas de 2 unidades
6.5 M c/u para vivienda en hilera

Altura máxima: -Sera determinada por la densidad
Nota: sera 21 m cuando se encuentra dentro del area comprendida entre las Calles D.Sur, Calle N. Norte, Avenida 4 Oeste y El Oeste, como se muestre en el Documento Gráfico.

Área de ocupación máxima: Según retiros

Área verde: 40% del área libre

Área libre mínima:

Línea de construcción: La establecida en el Documento Oficial de Servidumbres Viales y Lineas de Construcción ó 2.50 ML. mínimo, a partir de la línea de propiedad.

Retiro lateral: a) En plantas baja y dos altos
Adosado con pared ciega acabada hacia el vecino
b) 5m en torre

Retiro posterior: a) En plantas baja y dos altos
Adosado con pared ciega acabada hacia el vecino
b) 5m en torre

Estacionamientos: a) En Vu, Va o Vh: 1.00/ Vivienda
b) En Vph
-Hasta 100 M2: 1.00 / apartamentos
-Mayor de 100 hasta 250: 2.00/ apartamentos
-Mayor de 250 hasta 500: 3.00/ apartamentos
-Mayor de 500: 4.00/ apartamentos
Estacionamiento de visita: 15.00% del total de estacionamientos

COMERCIAL VECINAL O DE BARRIO Ciudad de David	C-3

Usos permitidos: Construcción o Modificación de Edificios Relacionados con las actividades comerciales y profesionales de la vecindad o de barrio, siempre y cuando no perjudiquen o afecten el área residencial establecida.
El uso comercial o residencial se podrá dar en forma combinada o independiente de acuerdo a la norma residencial de la zona.
Para los efectos de la densidad, se regirá por la zonificación colindante más alta.

Área mínima de lote: 250.00 M2 en la zona R-E
450.00 M2 en la zona R-1 y R-2

Frente mínimo de lote: 10.00 ML.

Fondo mínimo de lote: 25.00 ML.

Altura máxima: Planta Baja y un alto en R-E.
Planta Baja y dos altos en las zonas R-1 y R-2

Área de ocupación: 50% del área del lote.

Área libre mínima: 50% del área del lote.

Área de construcción: 100% del área del lote.

Línea de construcción: La indicada en el plano de la urbanización aprobado.

Retiro lateral: De acuerdo a la zonificación del área o 1.50ML mínimo a cada lado. Se debe construir una cerca de protección de 1.80M de altura en el area destinada a la actividad comercial.

Retiro posterior: 2.50 ML en la zona R-E
5.00 ML en la zona R-1 y R-2

Estacionamientos:
- Un espacio por cada 80.00 M2 de área comercial
- El uso residencial se regirá por sus normas.

ESPECIFICACIONES MINIMAS

PAVIMENTO DE CARPETA DE ASFALTO Y CORDON CUNETA DE HORMIGON

1. CARPETA ASFALTICA
   a. PENDIENTE DE LA CORONA 3%
   b. PENDIENTE DE LA CUNETA 5 %
2. IMPRIMACION DE MATERIAL BITUMINOSO
3. BASE DE MATERIAL PETREO (ESP. 16cm)
   a. TAMAÑO MAXIMO 1 ½"
   b. COMPACTACION 100% (A.A.S.H.T.O. T-99.)
   c. C.B.R. (mínimo) 80%
4. SUB-BASE DE MATERIAL SELECTO (ESP. 18cm)
   a. TAMAÑO MAXIMO. 3"
   b. COMPACTACION: 100% (A.A.S.H.T.O. T-99)
   c. C.B.R. (mínimo) 30%
5. ALINEAMIENTO
   a. PENDIENTE MINIMA 1%
   b. PENDIENTE MÁXIMA 12%
6. ACERA
   a. HORMIGÓN DE 3000 lbs/plg2
   b. ESPESOR DE 0.10 m
   c. COMPACTACIÓN 90% DE SU-RASANTE (A.A.S.H.T.O. T-99)
7. SUB RASANTE DE LA VIA
   a. COMPACTACION DE LOS ULTIMOS 30 cms = 100 % (A.A.S.H.T.O. T-99)
   b. COMPACTACION DEL RESTO DEL RELLENO = 95 %
8. DISEÑO DE PAVIMENTO SEGÚN GUIA A.A.S.H.T.O. ULTIMA REVISÓN

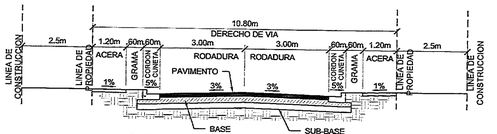

SECCION CALLE 10.80mts

CARPETA ASFALTICA (ESP. 05m)
ESCALA: 1 = 100

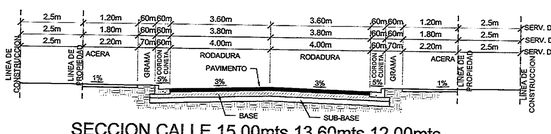

SECCION CALLE 15.00mts,13.60mts,12.00mts

CARPETA ASFALTICA CON CORDON CUNETA (ESP. 0.05m)
ESCALA: 1 = 100

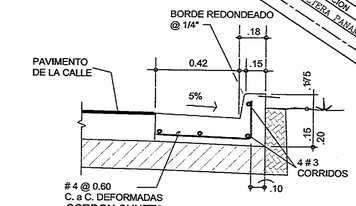

SECCION CALLE 25.00mts

DET. MARTILLO 13.60 y 12.00 mts.

ESC. 1:200

LOTIFICACION

ESCALA: 1 = 1000

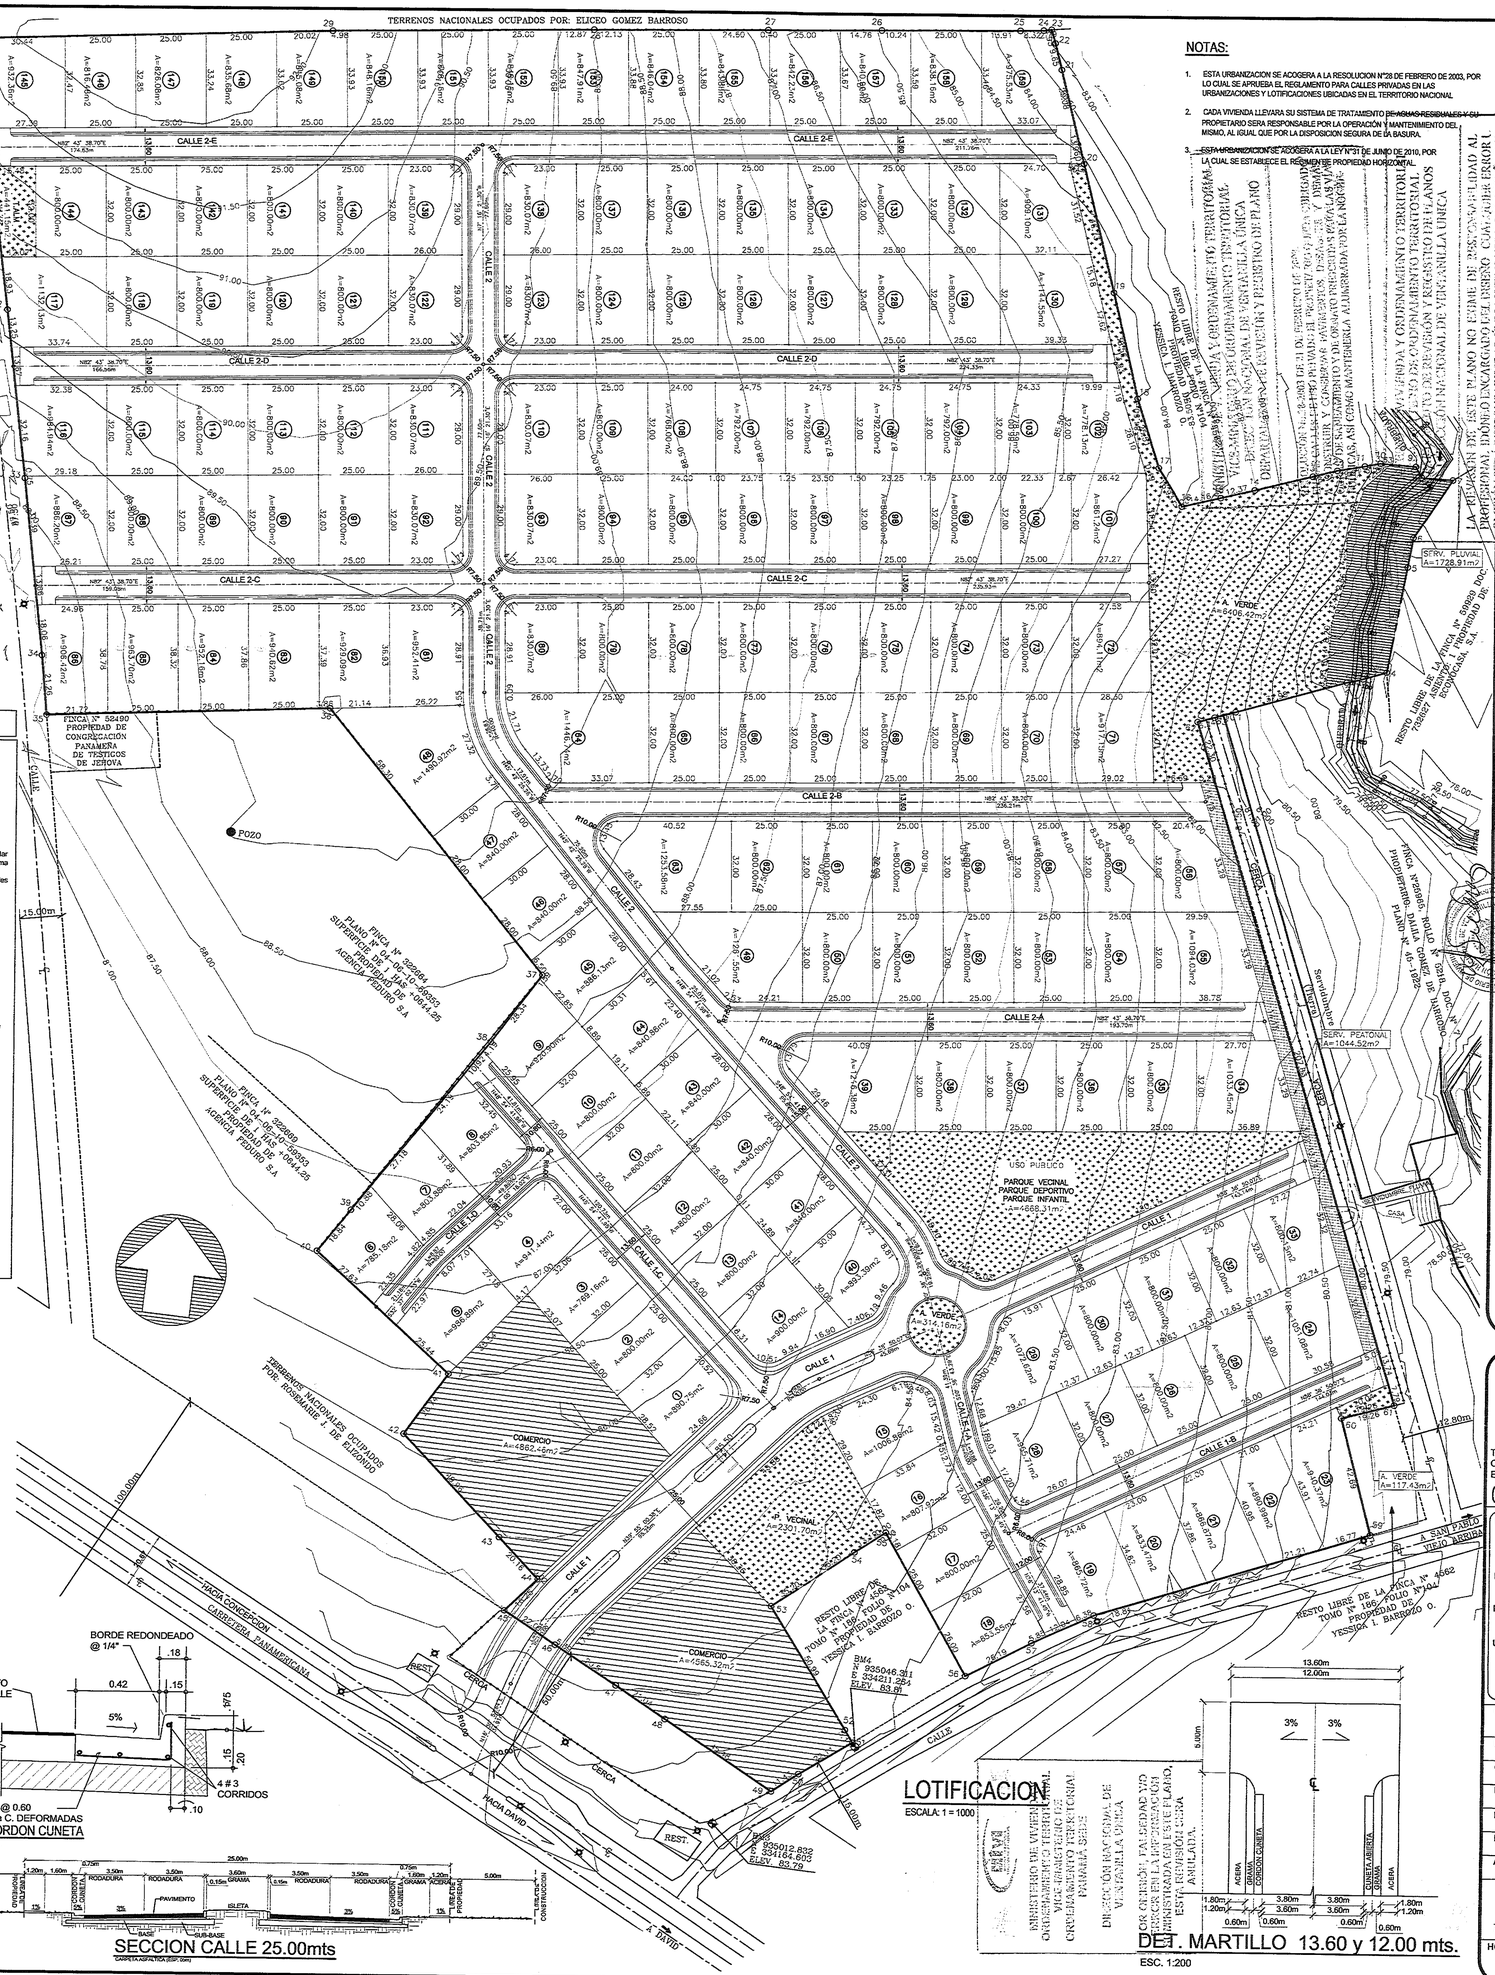
TERRENOS NACIONALES OCUPADOS POR: ELICEO GOMEZ BARROSO
BM1
N 935608.301
E 333824.704
ELEV. 91.73
BM2
N 935544.759
E 333639.411
ELEV. 80.47
CALLE 2-E
CALLE 2-D
CALLE 2-C
CALLE 2-B
CALLE 2-A
CALLE 2
CALLE 1
CALLE 1-A
CALLE 1-B
CALLE 1-C
