


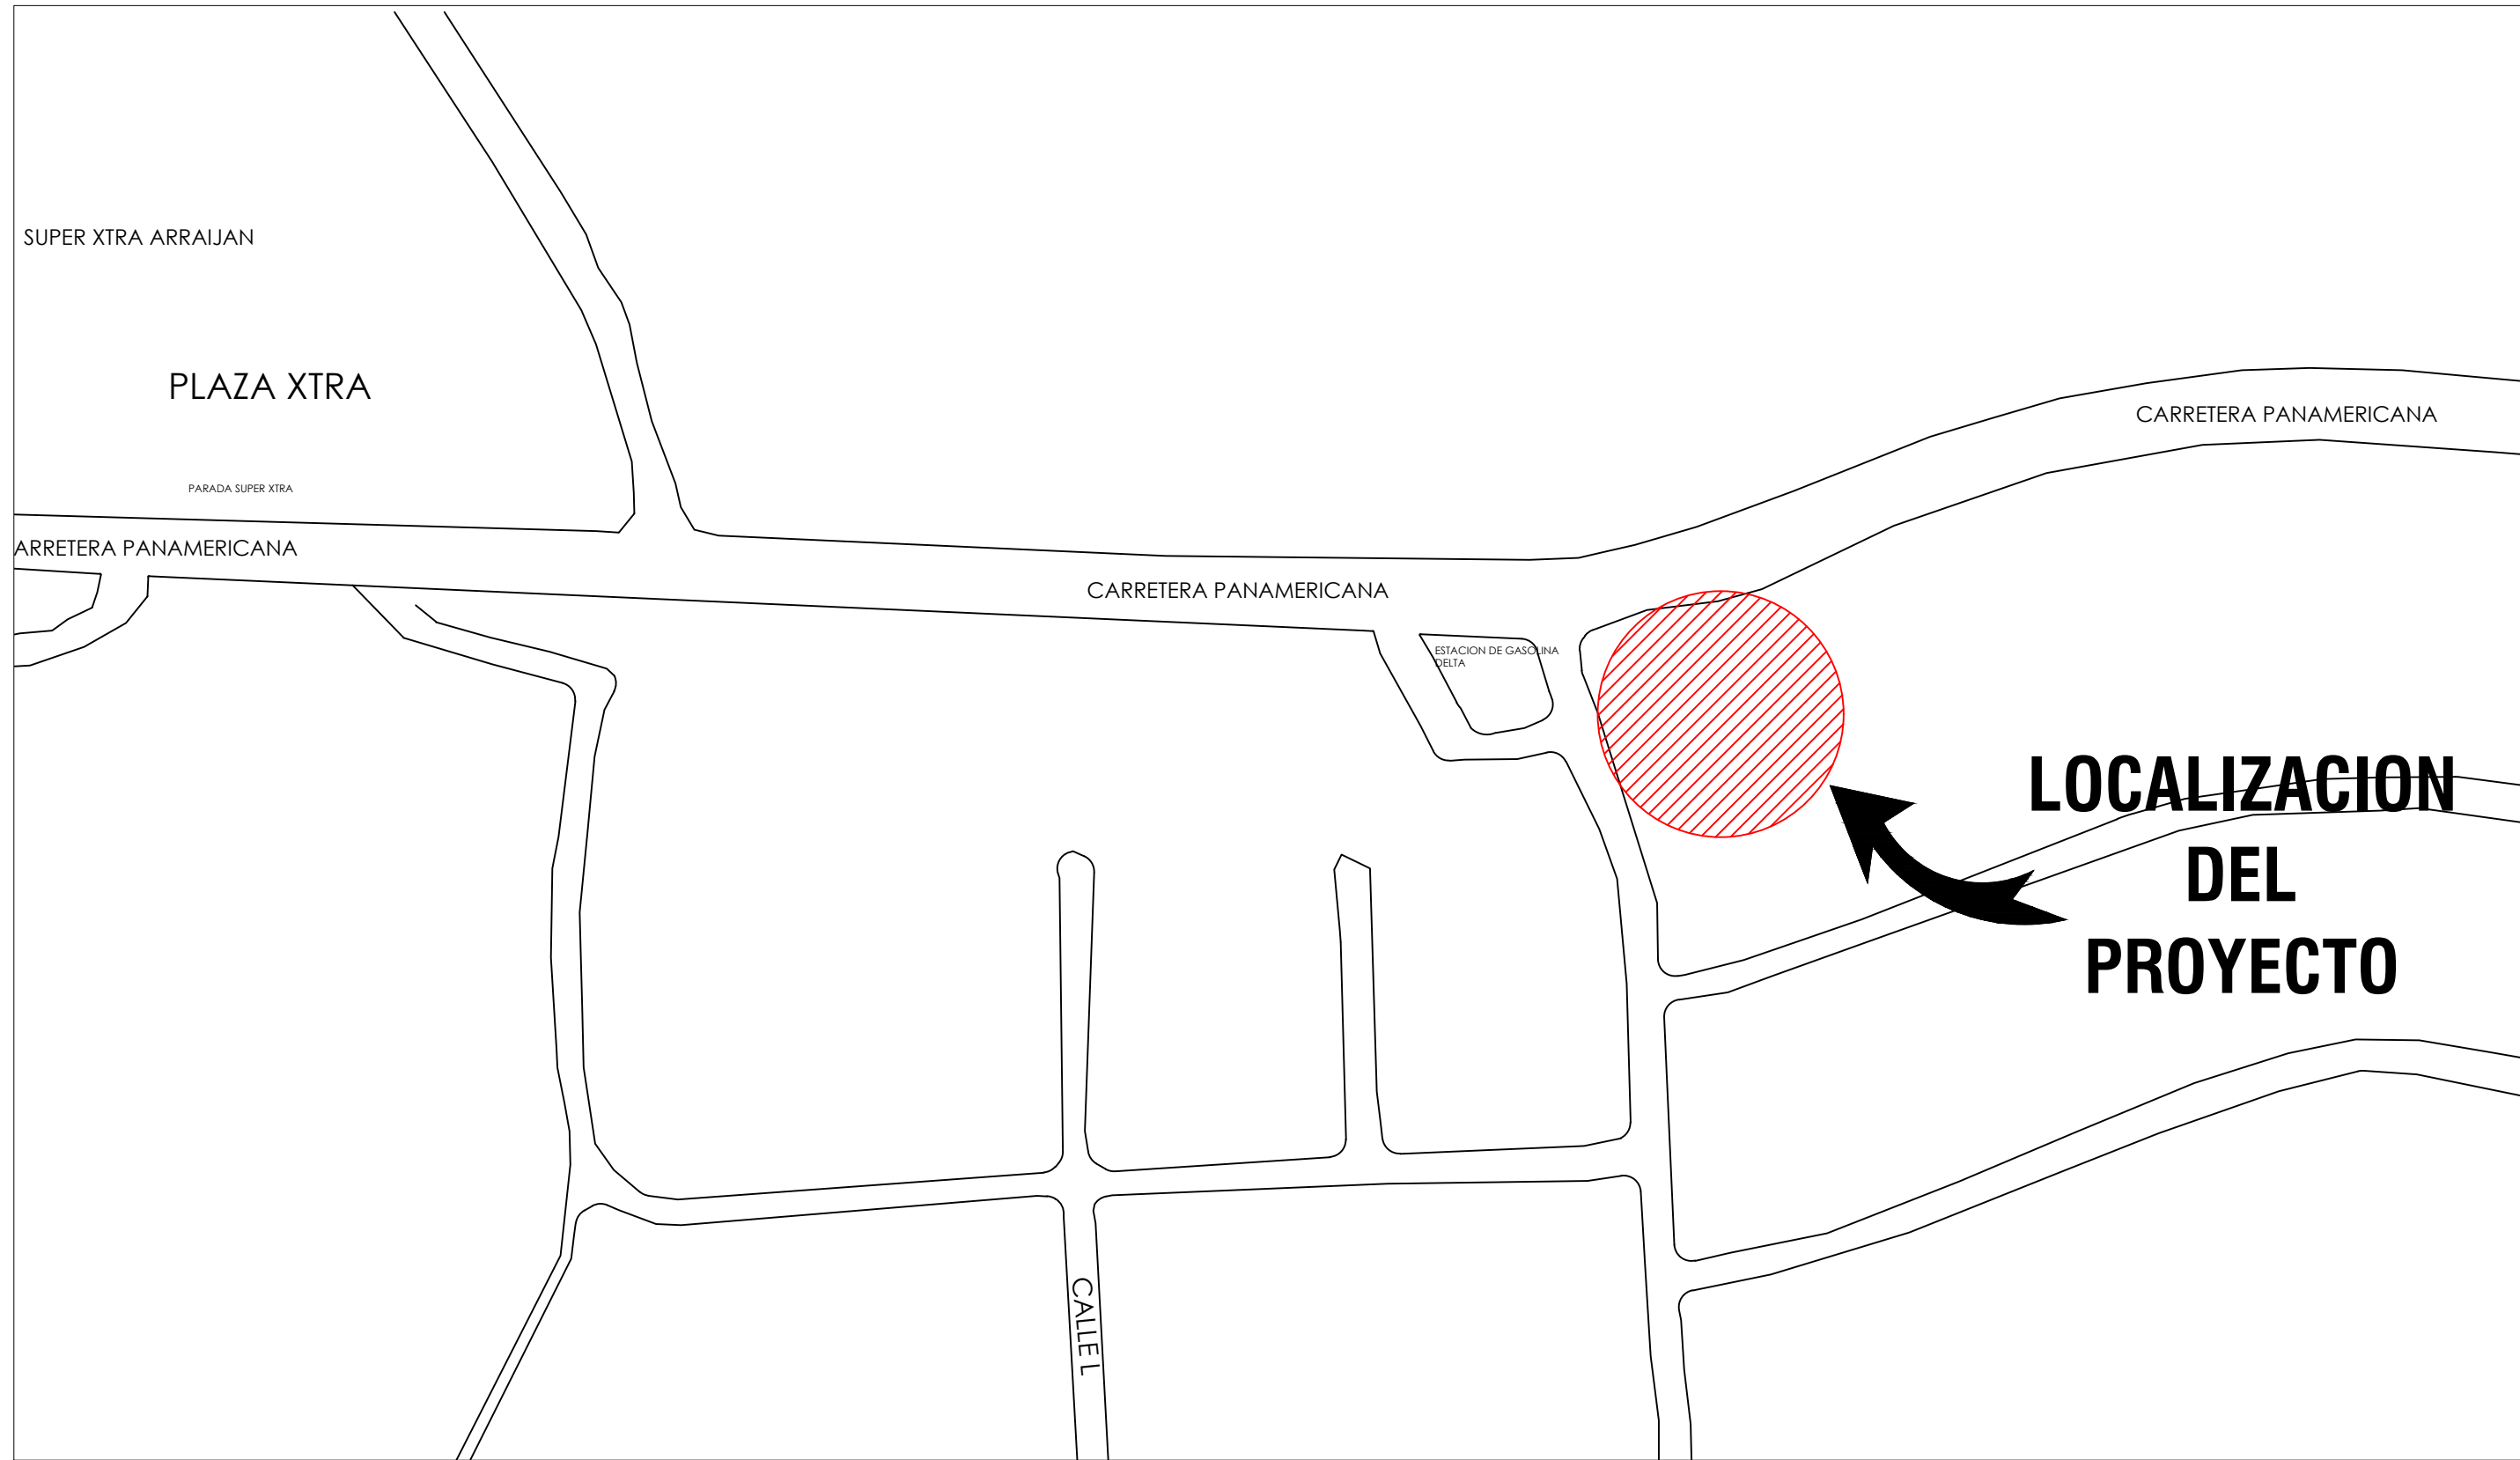


LOCALIZACION
DEL
PROYECTO

LOCALIZACION REGIONAL

DATOS DE CAMPO		
LINEA	DISTANCIA	RUMBO
1-2	28.50	S 11°31'42"W
2-3	20.65	S 12°52'52"W
3-4	24.17	S 12°44'26"W
4-5	17.69	S 10°50'58"W
5-6	55.91	S 14°38'46"W
6-7	21.63	S 21°41'54"W
7-8	31.27	S 62°34'27"E
8-9	19.67	N 21°53'36"E
9-10	15.83	N 22°47'07"E
10-11	26.69	N 13°23'30"E
11-12	19.58	N 11°39'53"E
12-13	27.73	N 11°57'15"E
13-14	21.34	N 12°53'20"E
14-15	13.52	N 15°02'05"E
15-16	32.21	N 17°10'42"E
16-1	34.69	N 76°53'40"W

AREA DE POLIGONO		
1. PUNTO 1 - 2	·	31.25 mtsl
2. PUNTO 2 - 3	·	11.84 mtsl
3. PUNTO 3 - 4	·	157.16 mtsl
4. PUNTO 4 - 5	·	31.86 mtsl
5. PUNTO 5 - 6	·	161.38 mtsl
6. PUNTO 6 - 7	·	15.67 mtsl
AREA DE POLIGONO		
POLIGONO IRREGULAR DE: 5.500M2		
UBICADO EN EL CORREGIMIENTO DE ARRAIJAN PANAMA, DISTRITO DE ARRAIJAN		

REGISTRO	
AREA	5.500M2
FINCA	190251,190252, 190265,190277,190278
CODIGO	8720

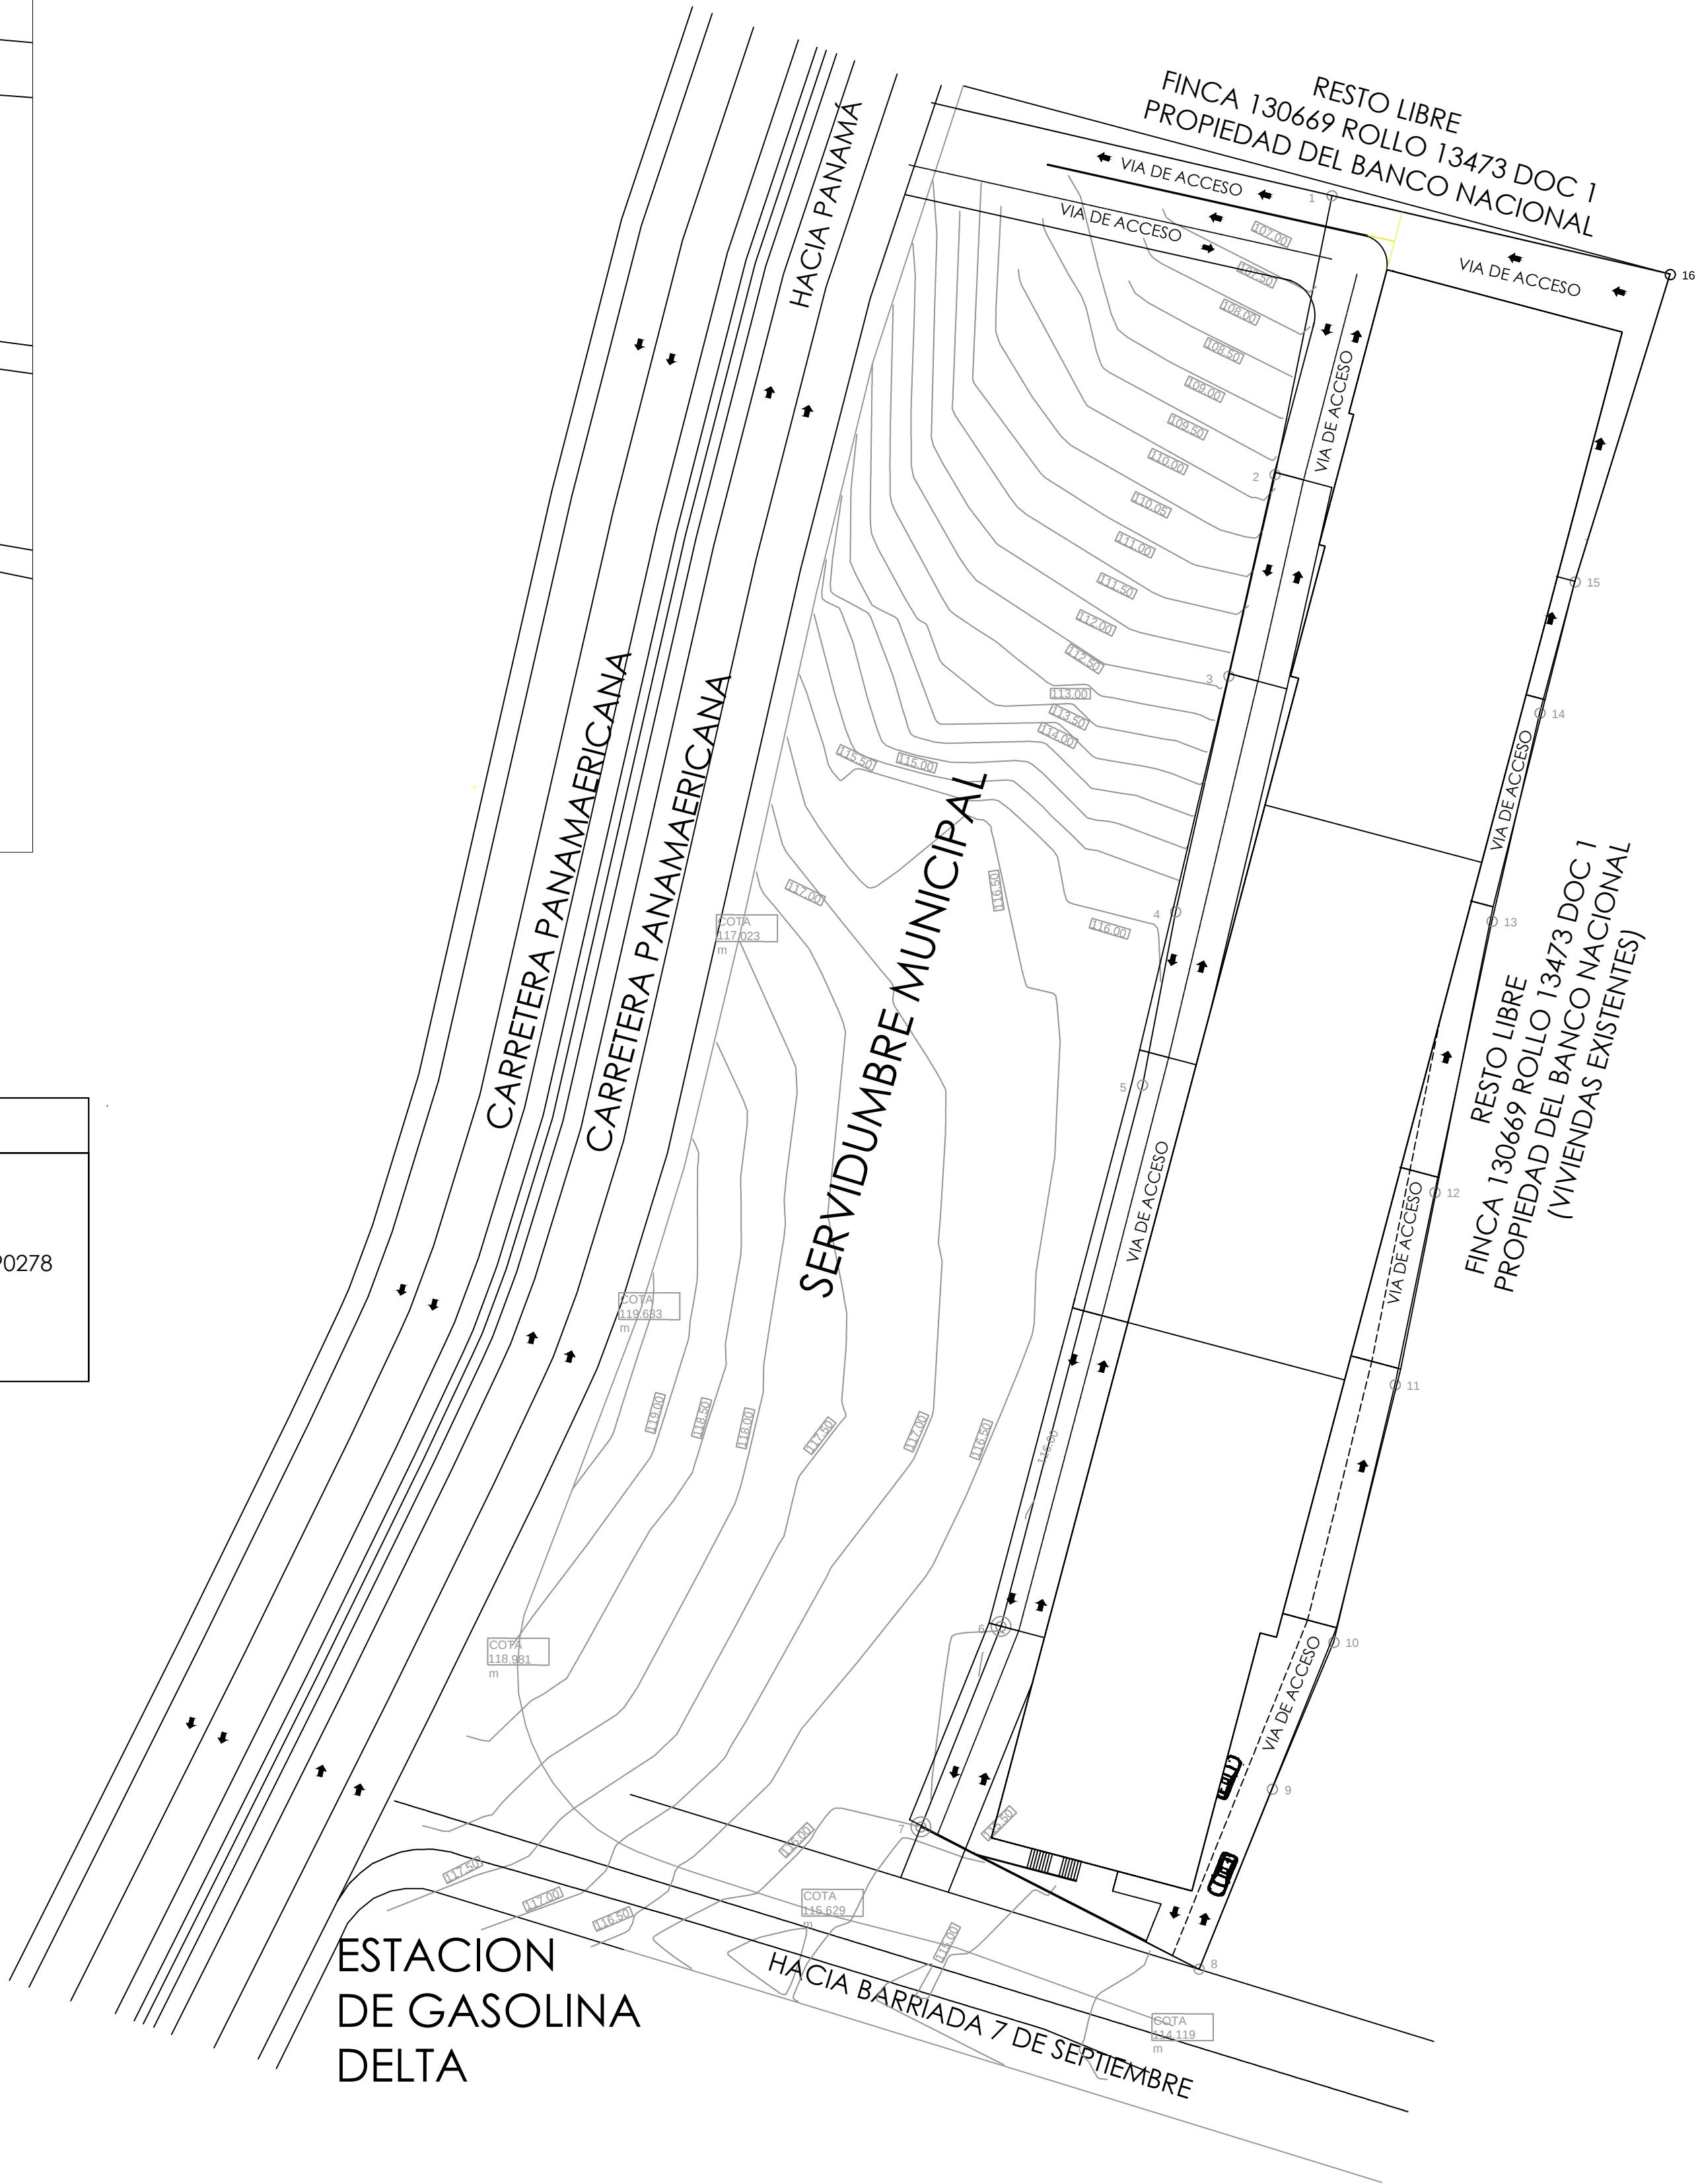

LOCALIZACION GENERAL ESC: 1:500
PROYECTO RESIDENCIAL PLAZA ECOLOGICA ARRAIJAN

PROYECTO:
PLAZA ECOLOGICA ARRAIJAN

LOCALIZACION:
**CORREGIMIENTO DE ARRAIJAN
DISTRITO DE ARRAIJAN
PROVINCIA DE PANAMA OESTE**

SELLOS:

FRANCISCO J. VELASCO M.
ARQUITECTO
Licencia No. 051 001 - 040
Firma
Ley 15 del 28 de Enero de 1999
Junta Técnica de Ingeniería y Arquitectura

RESPONSABLE:

PROINSA
PROYECTOS E INVERSIONES, S.A.
VIA ESPANA, EDIFICIO LAS PIRAMIDES LOCAL 2
CIUDAD DE PANAMA TEL. 0071 093319
PLANO ORIGINAL PROPIEDAD INTELECTUAL DEL ARQUITECTO DISEÑADOR
PROHIBIDA LA REPRODUCCION TOTAL O PARCIAL Y EL USO DEL
CONTENIDO SIN CONSENTIMIENTO ESCRITO

DIRECCION DE INGENIERIA MUNICIPAL

PROPIETARIOS:

FIRMA DEL REPRESENTANTE LEGAL CEDULA #

FIRMA DEL REPRESENTANTE LEGAL CEDULA #

DISEÑO:
ARQ. FRANCISCO VELASCO

CONTENIDO	
1	LOCALIZACION REGIONAL
2	LOCALIZACION GENERAL
3	CUADROS
4	
5	
6	
7	

ESCALAS INDICADAS

F E C H A SEPTIEMBRE 2018

CODIGO:	PAGINA No.
ARQ-01	1
	DE: 3