


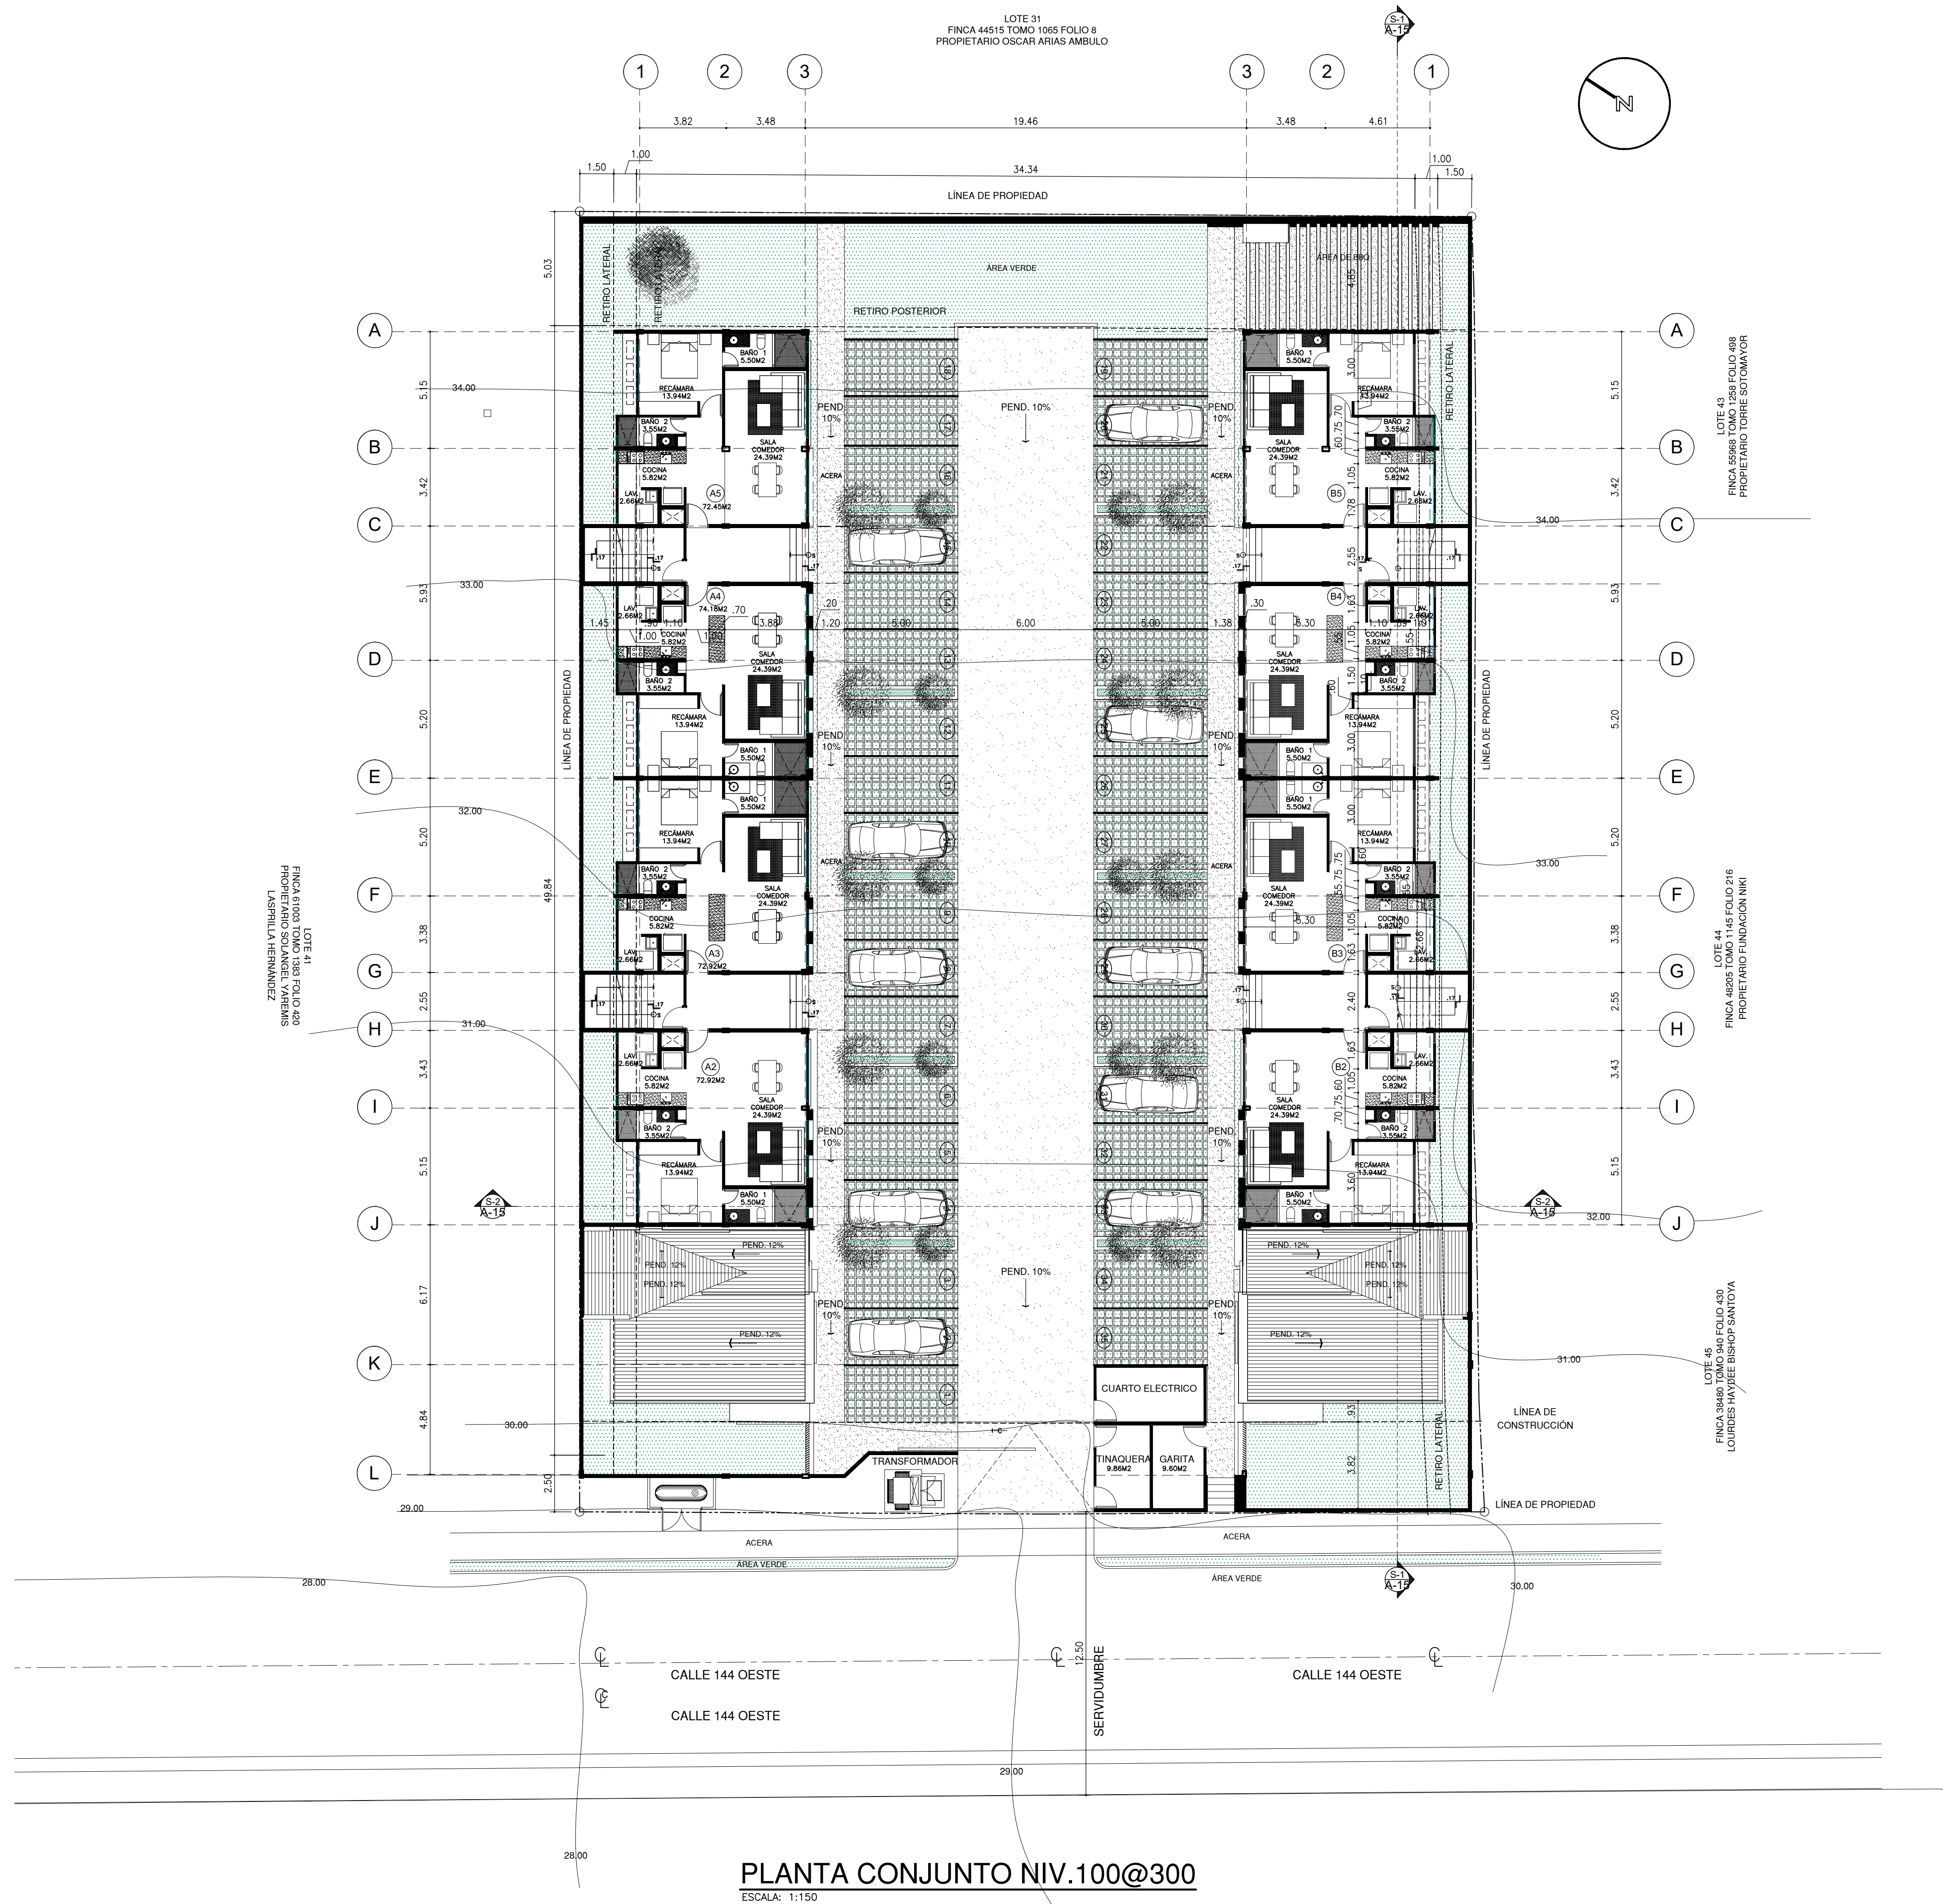

LOS DISEÑOS Y DETALLES PRESENTADOS EN ESTE PLANO SON PROPIEDAD DE SU AUTOR Y NO PUEDEN SER REPRODUcidos SIN PERMISO AUTORIZADO. EL DISEÑO DEL PROYECTO DE LA OBRA Y LOS DETALLES INCLUIDOS EN ESTE PLANO DEBEN SER REVISADOS Y VERIFICADOS ANTES DE COLOCARLOS EN EL TERRENO. EL PROYECTO DE LA OBRA Y LOS DETALLES INCLUIDOS EN ESTE PLANO SON PROPIEDAD DE SU AUTOR Y NO PUEDEN SER REPRODUcidos SIN PERMISO AUTORIZADO.

INGENIERO MUNICIPAL

FECHA:

PROYECTO:

144 PEDREGAL

UBICACIÓN:

CALLE 144 OESTE, CORREGIMIENTO DE PEDREGAL, DISTRITO DE PANAMÁ, PROVINCIA DE PANAMÁ.

PROPIETARIO:

COVIEF CORP.

REPRESENTANTE LEGAL:

DIEGO ORTIZ DE ZEVALLOS ZUÑIGA

FIRMA:

CEDULA: 8-761-2000

CONTENIDO:

PLANTA ARQ. CONJUNTO
NIV. 100@300

CODIGO DE PROYECTO:

MSA-0418

DISEÑO POR:

M.SABONGE

DIBUJO POR:

DPTO. ARQ.

REVISADO POR:

M.SABONGE


FECHA:

DICIEMBRE 2018

ESCALA:

INDICADA

A-03

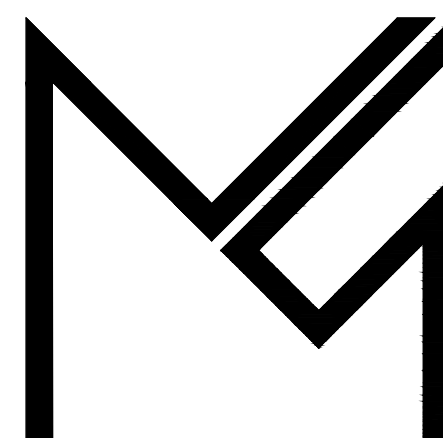

MARCUS
SABONGE
ARQUITECTURA

MARCUS SABONGE ARQUITECTURA
TEL: (507) 395-5555 | FAX: (507) 6675-2650
CIUDAD DE PANAMÁ, PANAMÁ |
WWW.MARCUS-SABONGE.COM

000.000 (REV. 10/11)