
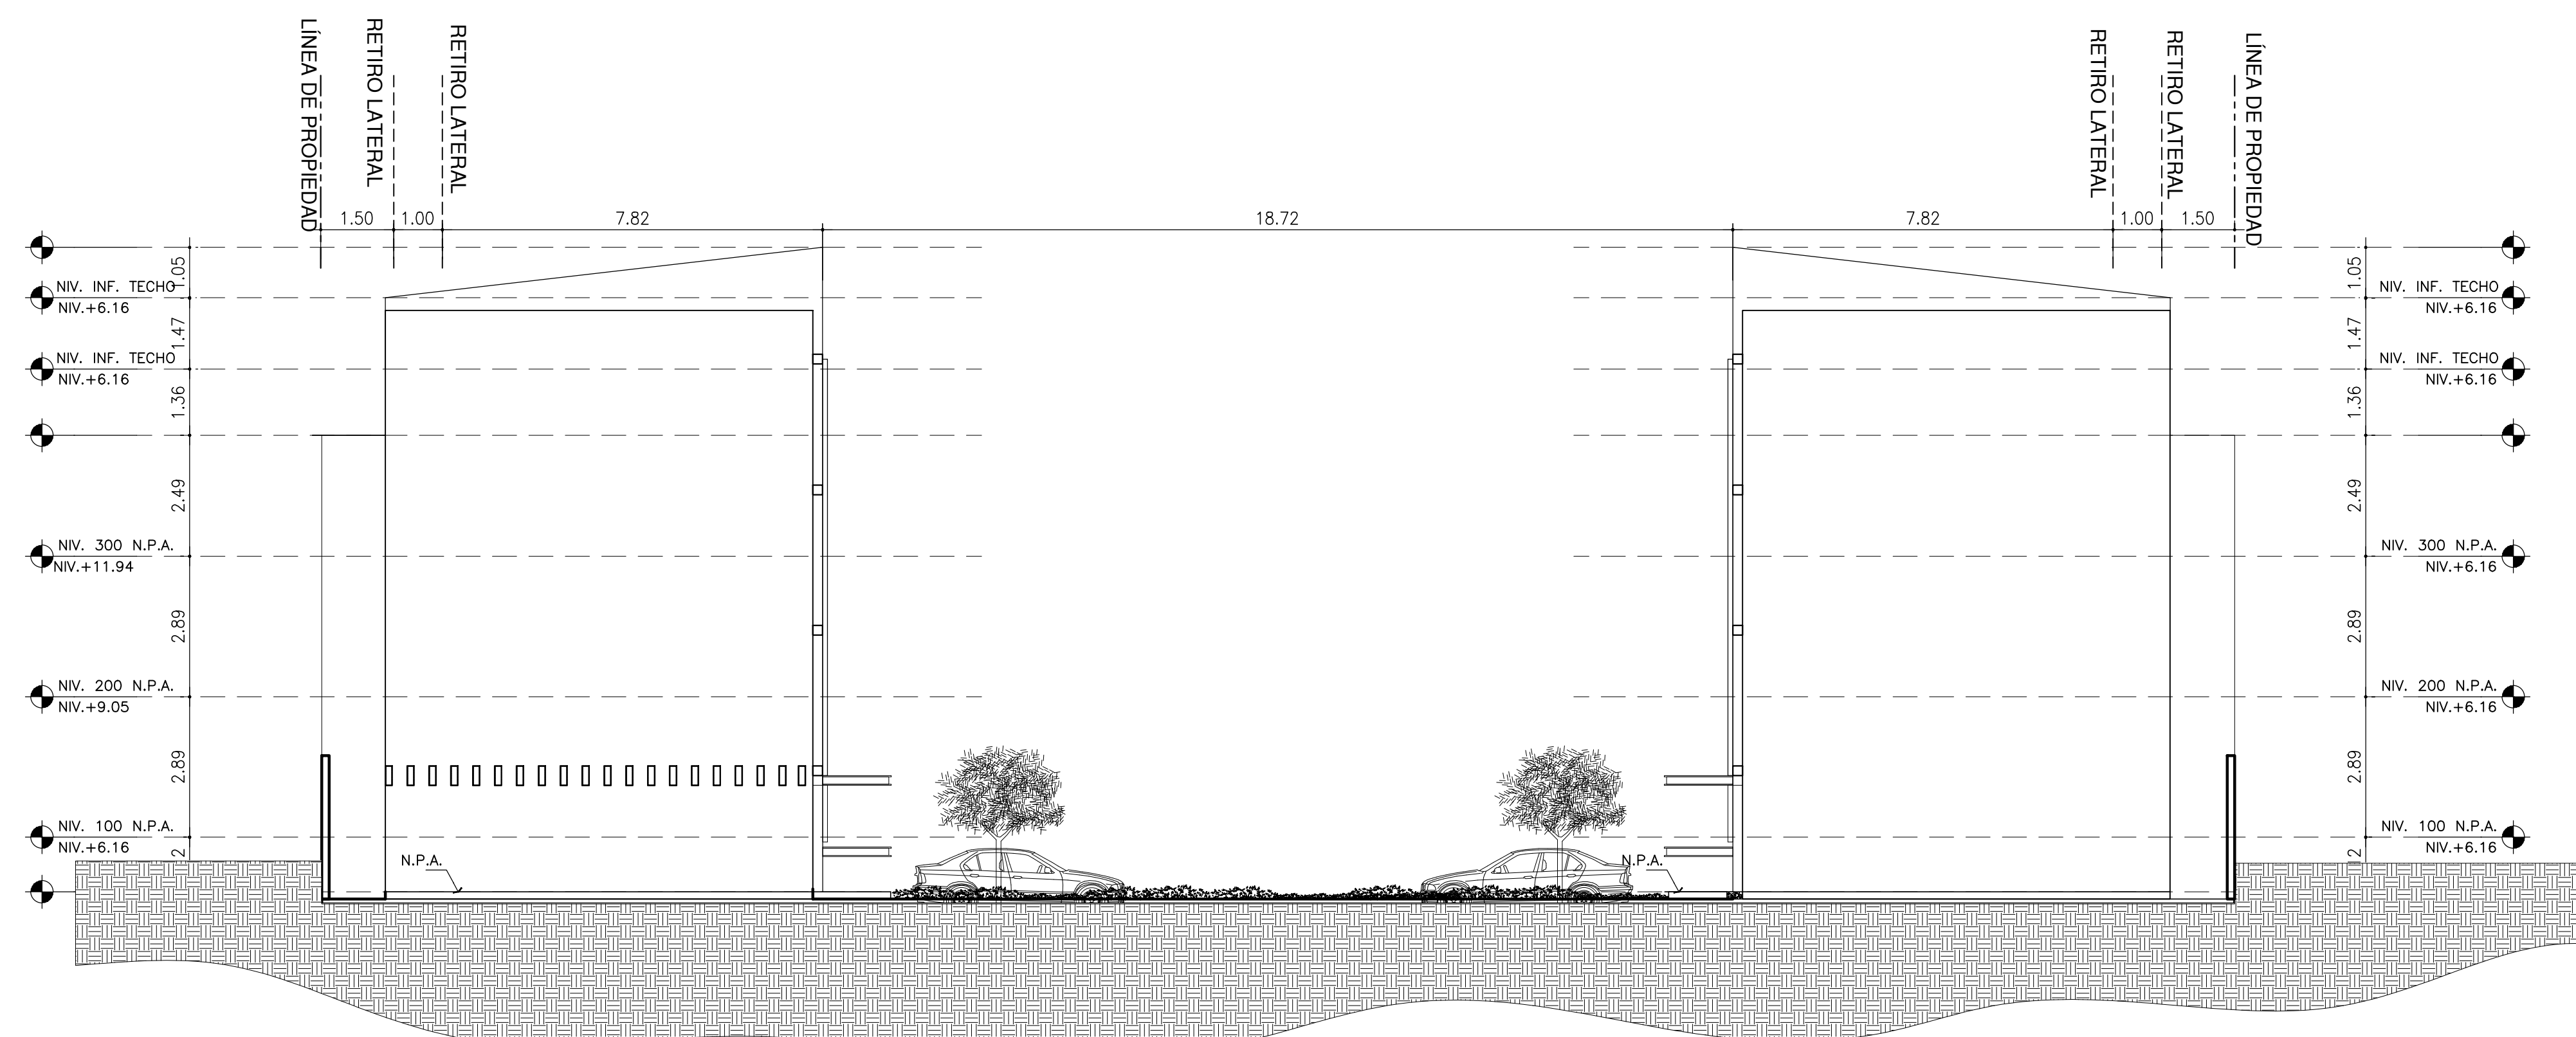


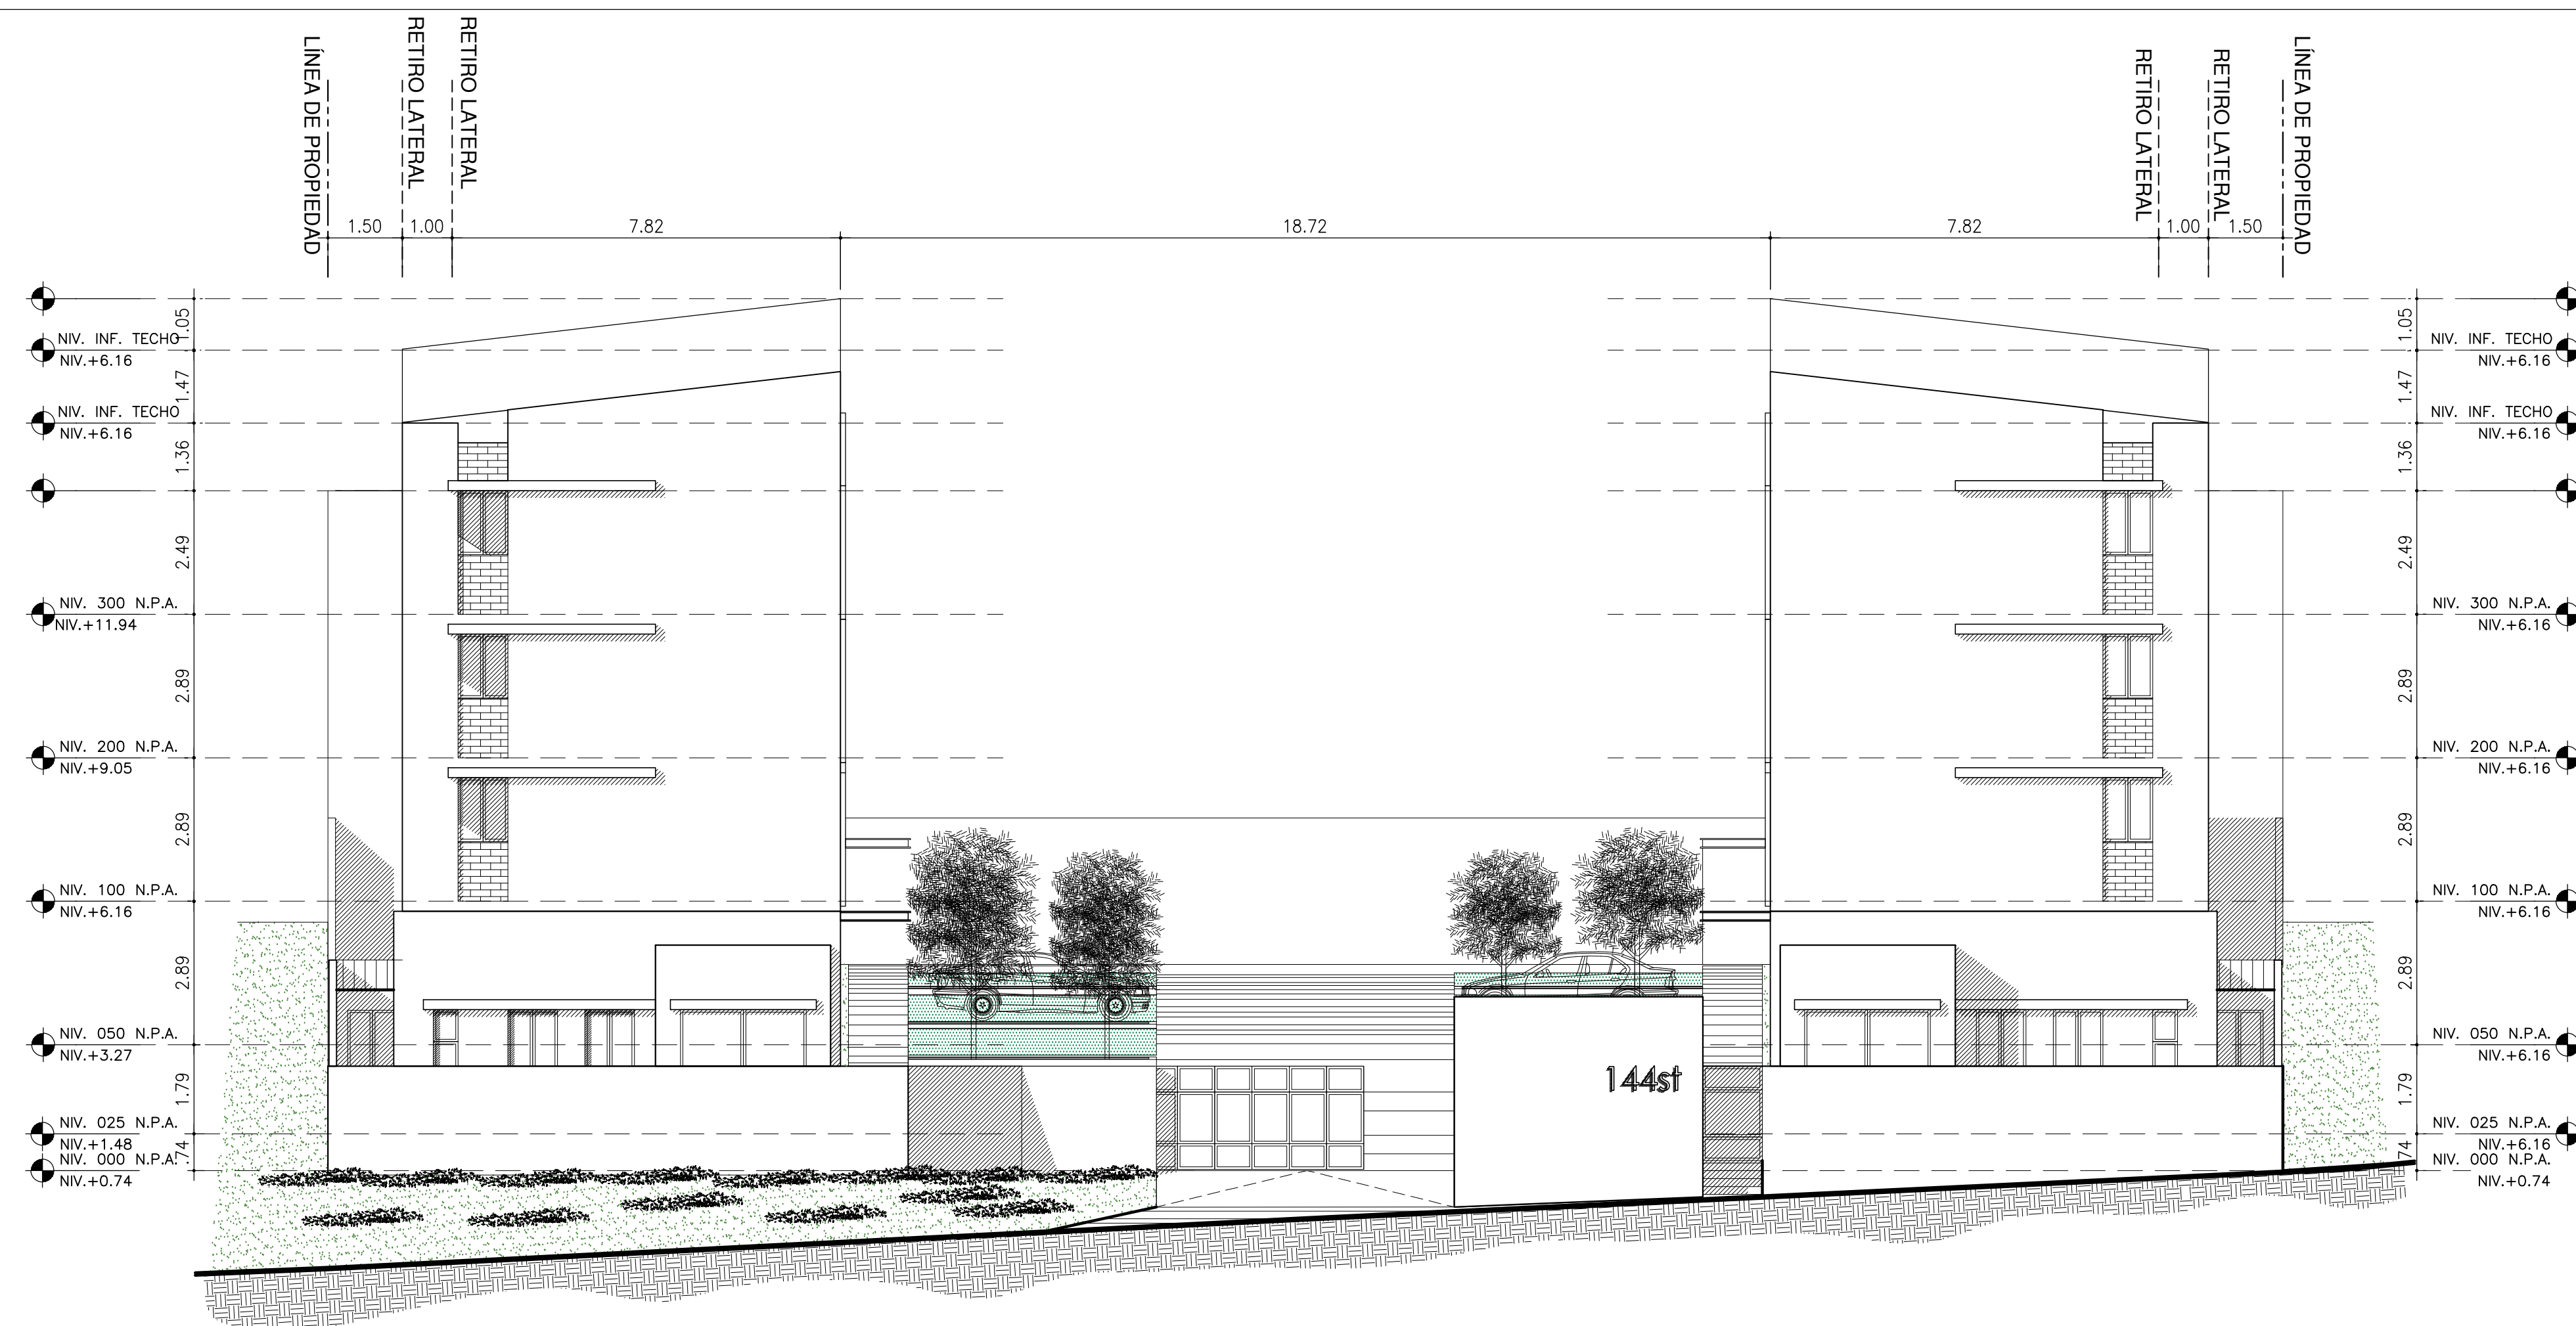

LOS DISEÑOS Y DETALES PRESENTADOS EN ESTE PLANO SON PROPIEDAD DE SU AUTOR Y NO PUEDEN SER REPRODUCIDOS SIN PREVIA AUTORIZACIÓN ESCRITA DEL MISMO. TODAS LAS MEDIDAS Y NIVELES INDICADOS EN ESTE PLANO DEBEN SER REVISADAS Y VERIFICADAS ANTES DE CALCULAR CANTIDADES O PROCEDER CON LA CONSTRUCCIÓN O PRODUCCIÓN DE CUALQUIER ELEMENTO.

INGENIERO MUNICIPAL

PROYECTO

144 PEDREGAL

LIBIGACIÓN

CALLE 144 OESTE, CORREGIMIENTO
DE PEDREGAL, DISTRITO DE PANAMÁ,
PROVINCIA DE PANAMÁ.

PROPIETARIO

COVIEF CORP.

REPRESENTANTE LEGAL

DIEGO ORTIZ DE ZEVALLOS ZUÑIGA

FIRMA:

CEDULA: 8-761-2000

CONTENIDO

ELEVACIONES FRONTAL Y POSTERIOR

CODIGO DE PROYECTO:

MSA-0418

DISEÑO POR:

M.SABONGE

DIBUJO POR:

DPTO. ARC

REVISADO PC

M.SABONGE

FECHA: _____


ENERO 2011

HOJA:	
-------	--

A-05

ESCALA:

INDICADA

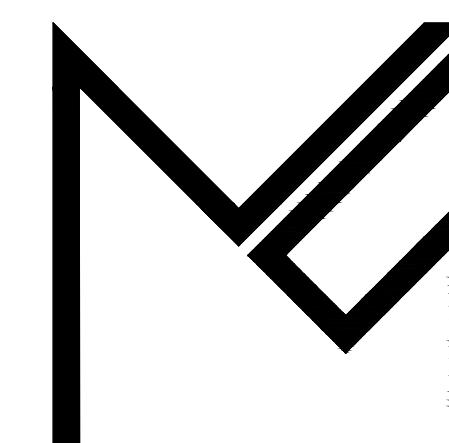

MARCUS
SABONGE
ARQUITECTURA

MARCUS SABONGE ARQUITECTURA
TEL: (507) 395-5555 | FAX: (507) 6675-265
CIUDAD DE PANAMA, PANAMA |
www.marcus-sabonge.com

www.marcus-sabonge.com

DOC-000 (REV. 15/12)