


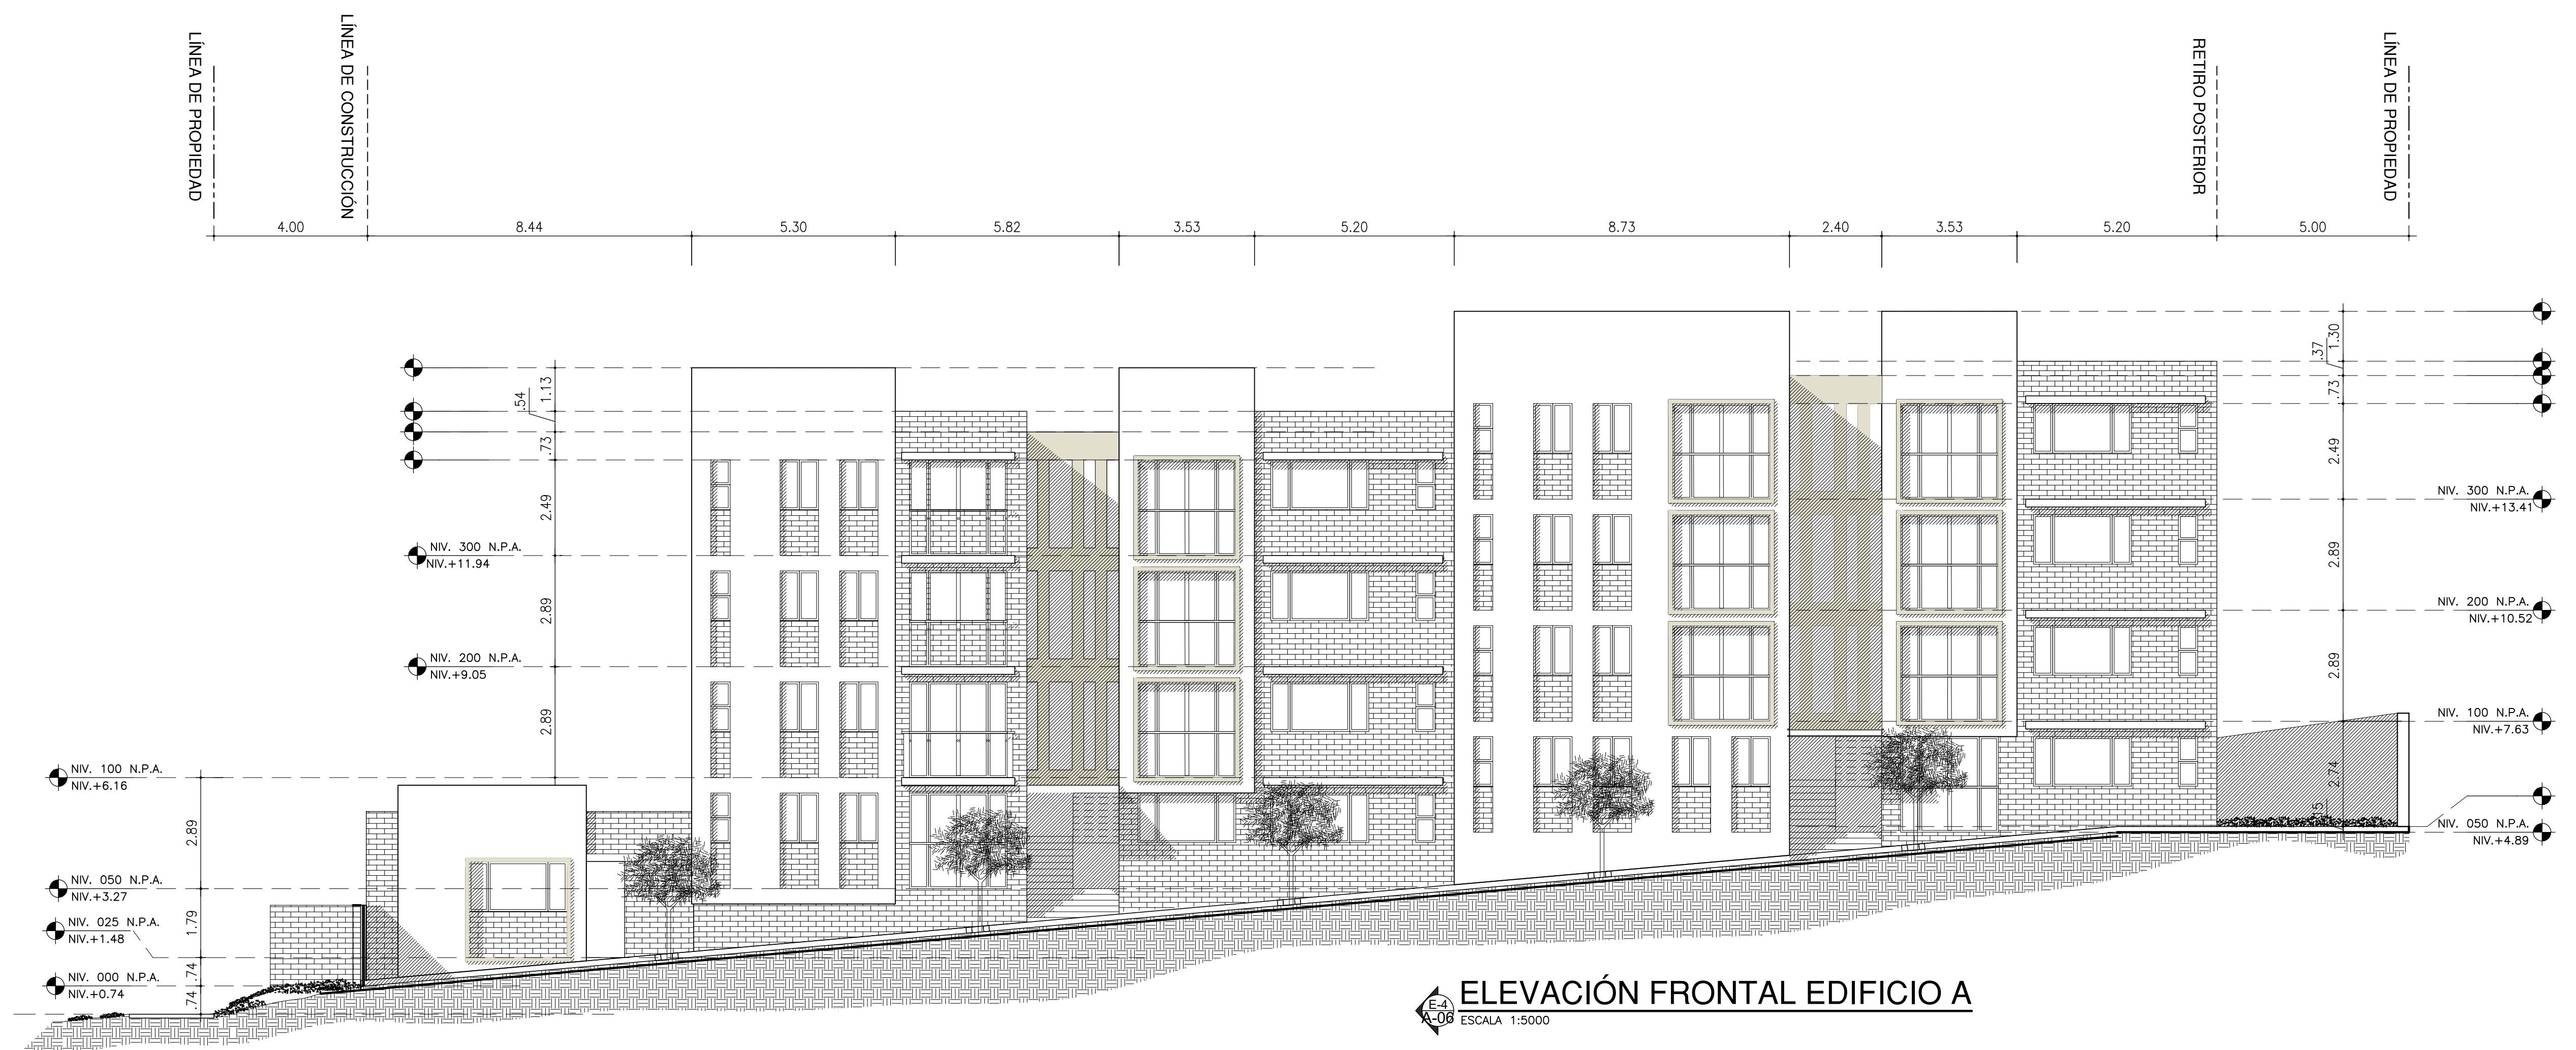

LOS DISEÑOS Y DETALLES PRESENTADOS EN ESTE PLANO SON PROPIEDAD DE SU AUTOR Y NO PUEDEN SER REPRODUCIDOS SIN PREVIA AUTORIZACIÓN ESCRITA DEL MISMO. TODAS LAS MEDIDAS Y NIVELES INDICADOS EN ESTE PLANO DEBEN SER REVISADAS Y VERIFICADAS ANTES DE CALCULAR CANTIDADES O PROCEDER CON LA CONSTRUCCIÓN O PRODUCCIÓN DE CUALQUIER ELEMENTO.

INGENIERO MUNICIPAL

FECHA

PROYECTO

144 PEDREGAL

UBICACIÓN

CALLE 144 OESTE, CORREGIMIENTO
DE PEDREGAL, DISTRITO DE PANAMÁ,
PROVINCIA DE PANAMÁ.

PROPIETARIO

COVIEF CORP

REPRESENTANTE LEGAL

DIEGO ORTIZ DE ZEVALLOS ZUÑIGA

FIRMA:

CEDULA: 8-761-2000

CONTENIDO

FACHADAS FRONTALES
EDIFICIOS 1 Y 2

CODIGO DE PROYECTO:

MSA-0418

DISEÑO POR:

M.SABONGE

DIBUJO POR:
BETO ABC

DPTO. ARC

REVISADO POR

M.SABONGEFECHA :
ENERGIA :


ENERG

HOJA:

A 06

ESCALA: INDIC

INDEX

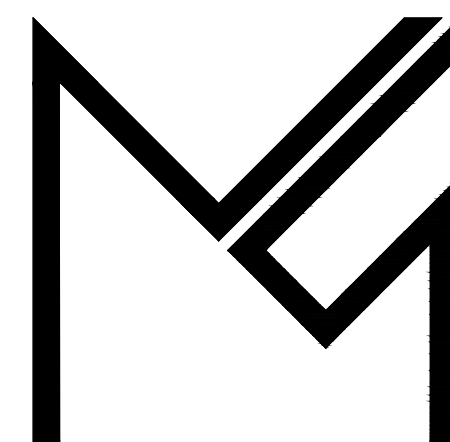

MARCUS
SABONGE
ARQUITECTURA

MARCUS SABONJE ARQUITECTURA
TEL: (507) 395-5555 | FAX: (507) 6675-265
CIUDAD DE PANAMA, PANAMA |
www.marcus-sabonje.com

DOC 002 (REV. 15/1)