



	ÁREA DEL LOTE	1,189.54m ²	100%
	HUELLA DEL EDIFICIO	1,002.43m ²	51%
	ÁREA VERDE	52.46m ²	35%
	ÁREA EXTERIOR	134,65m ²	14%



FINCA= 33652
ROLLO=33063
Area del Lote : 1,189.54 m²
Zonificacion: R3 PERS/Ha.

24 Apartamentos de 1 recamara	48 personas
24 Apartamentos	48 personas


Cantidad de estac. para apartamentos:	34
Cantidad de estac. de visistas:	4

Total de estacionamientos	38
---------------------------------	----

AREA ABIERTA	307.85 m²	
AREA CERRADA	2,779.94 m²	
AREA VERDE	415.00 m²	
AREA TOTAL	3,502.79 m²	

DATOS DE CAMPO		
EST.	DISTANCIA (m)	RUMBO
1-2	45.84	S72°29'29"W
2-3	10.84	S17°16'47"E
3-4	12.48	S26°44'28"E
4-5	17.67	N72°05'43"E
5-6	1.00	N17°48'48"E
6-7	26.73	N69°52'15"E
7-1	22.83	N18°45'59"W

ANÁLISIS DE ÁREAS

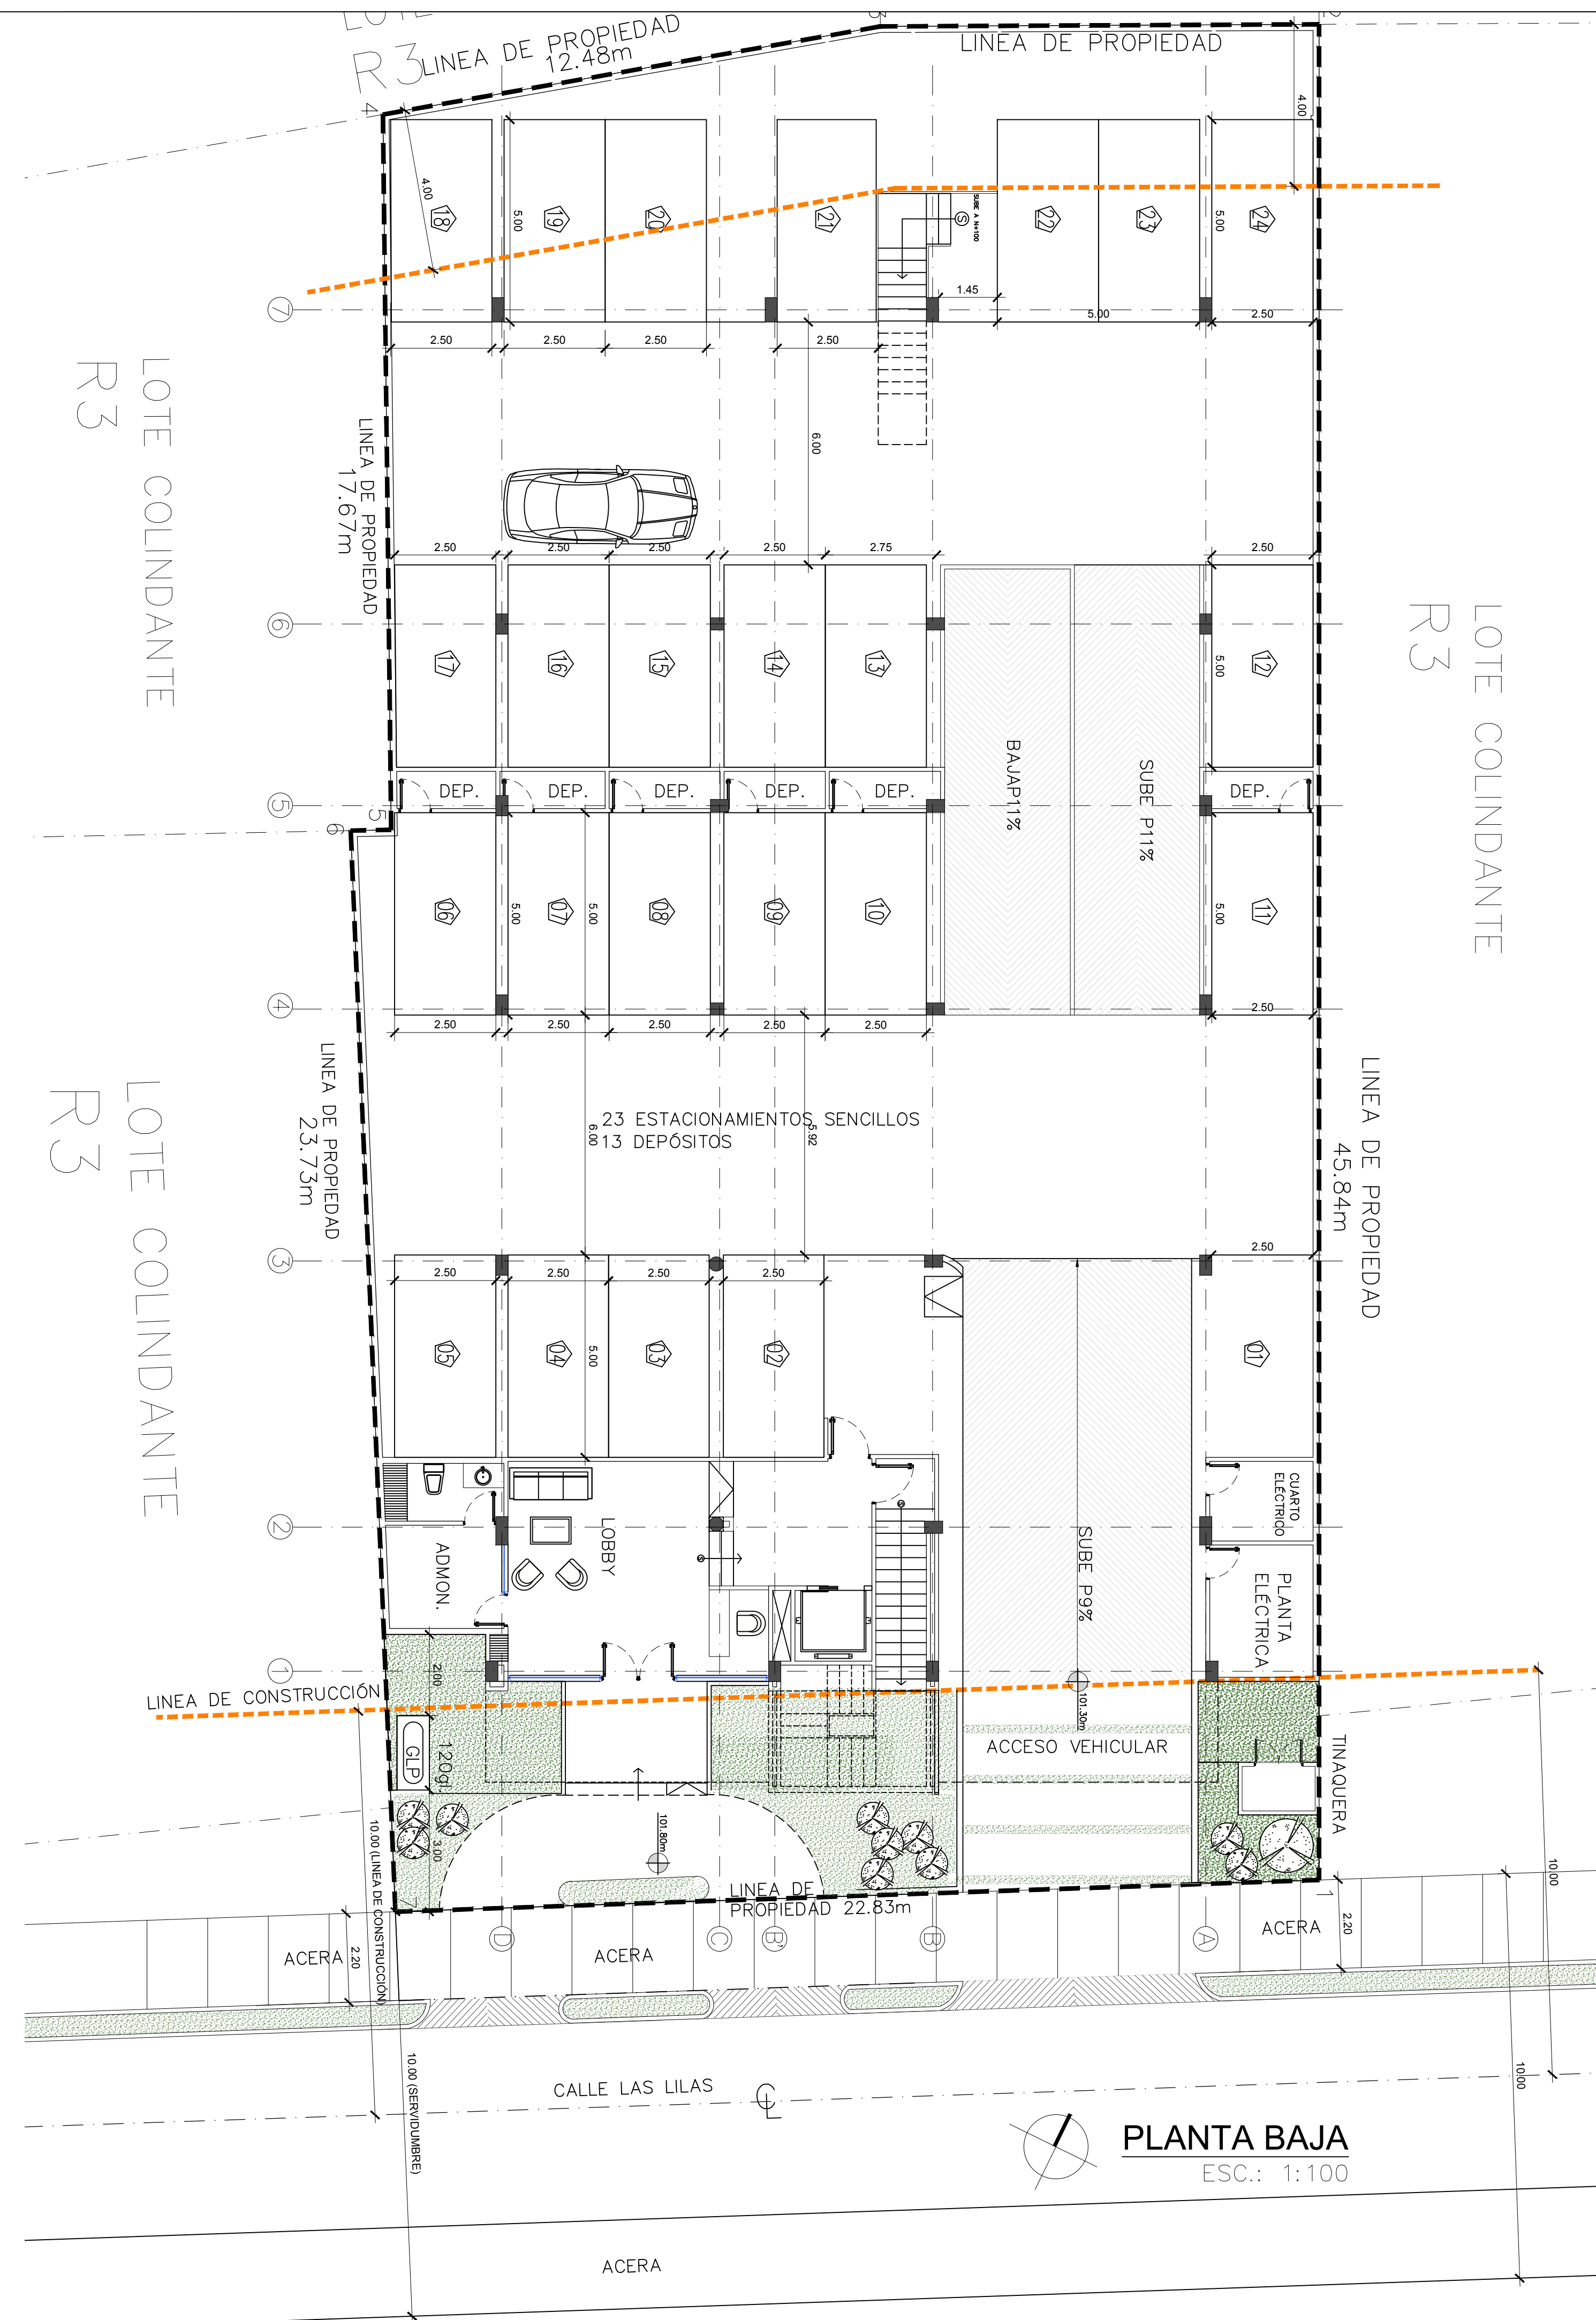

	VENTURA & ASOCIADOS A R Q U I T E C T O S	
PROYECTO:	EDIFICIO MULTIFAMILIAR LUIS DANIEL GRESPO	
UBICACION:	SAN FRANCISCO, CALLE LAS LILAS – PANAMÁ	
CALZ. ENTR.	APROBADO	FIRMA DEL REPRESENTANTE LEGAL
RESER. DE DISEÑO	INGENIERO MUNICIPAL	FIRMA Y CÉDULA DEL REPRESENTANTE LEGAL
DISEÑAR DE PLANO	ESCALA	FECHA
DISEÑAR DE PLANO V&A	INDICADA	AGOSTO 4-2016
DISEÑAR DE PLANO V&A	LOCALIZACION Y DATOS GENERALES	HOJA EN JUEGO 01 DE 04
DISEÑADO POR: V&A	01	04

[illegible]