



ELEVACION FRONTAL (PARTE 1)

ESCALA 1:100

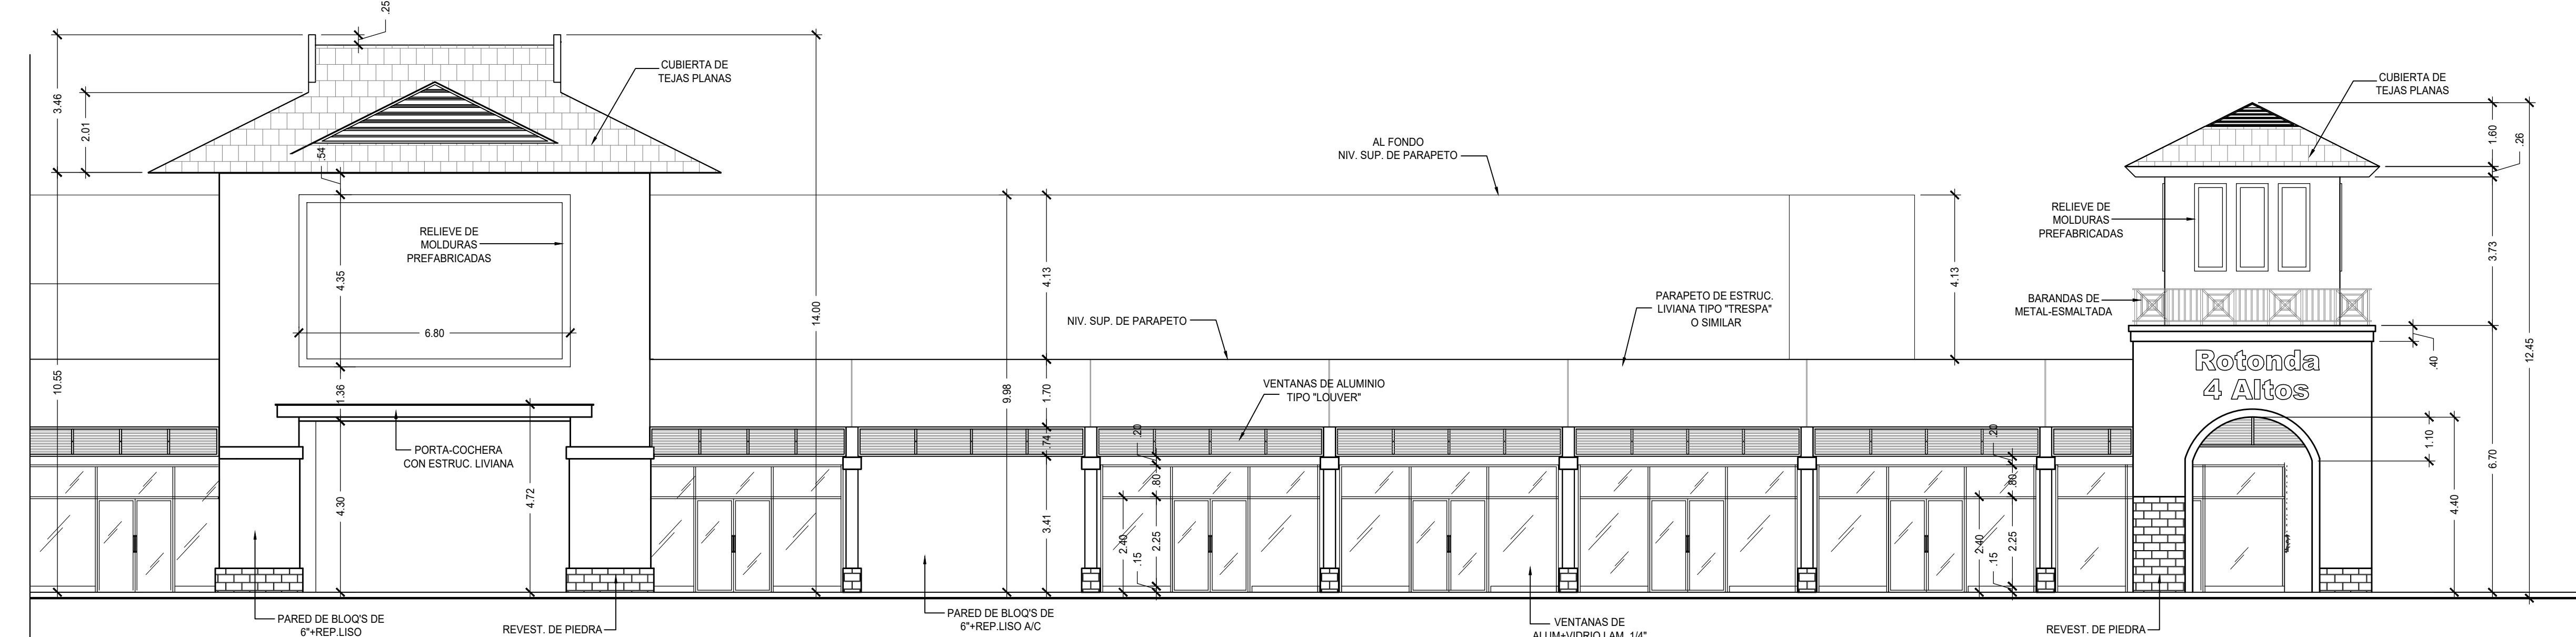


ELEVACION FRONTAL (PARTE 2)

ESCALA 1:100

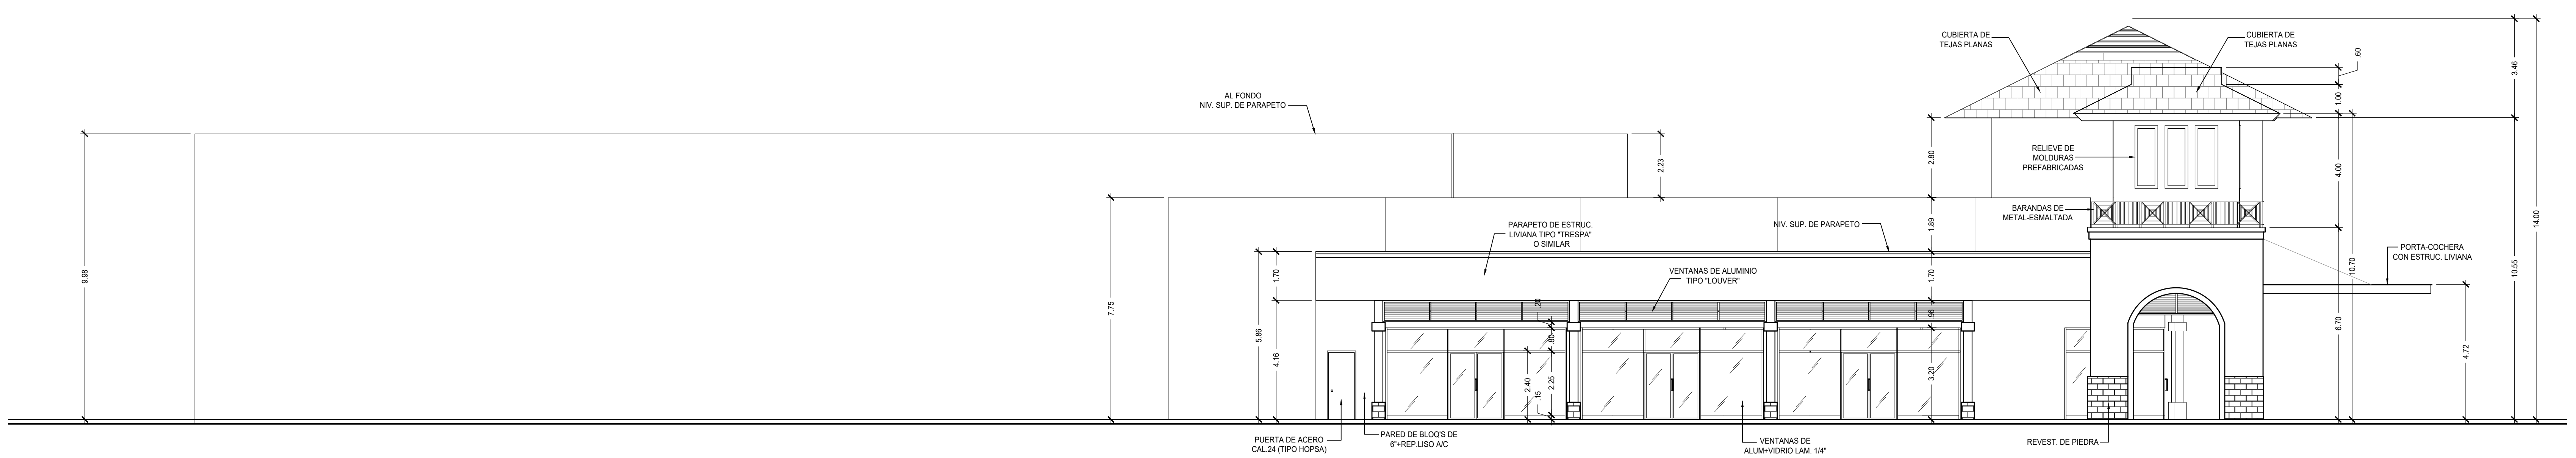

ELEVACION LATERAL IZQUIERDA

ESCALA 1:100

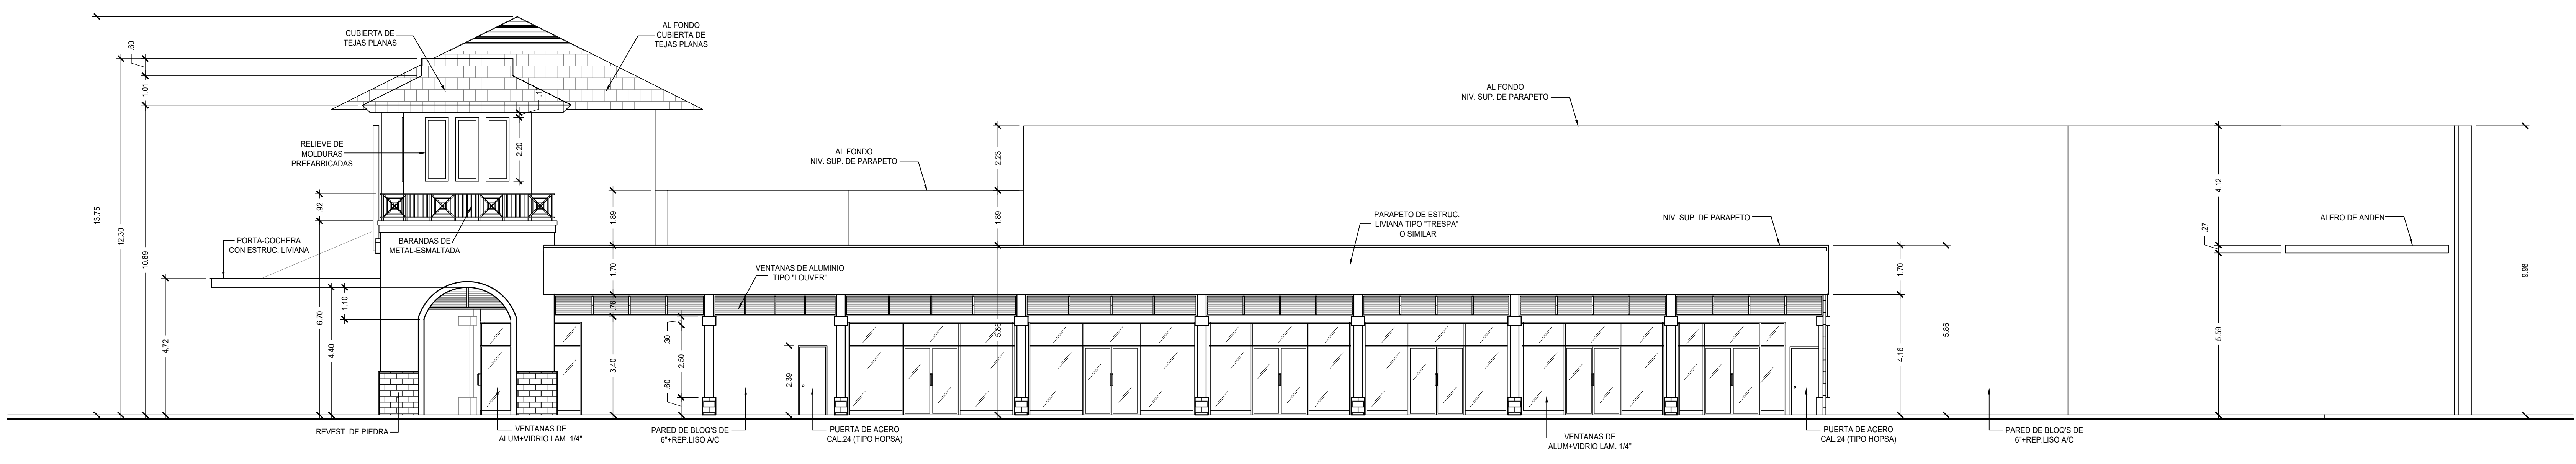

ELEVACION LATERAL DERECHA

ESCALA 1:100

PLANO ORIGINAL Y PROPIEDAD INTELECTUAL DEL ARQUITECTO. PROHIBIDO LA REPRODUCCIÓN TOTAL O PARCIAL Y EL USO DEL CONTENIDO SIN CONSENTIMIENTO ESCRITO. SEGÚN LEY DEL 8 DE AGOSTO DE 1994



Nº. REV.	FECHA DE IMPRESIÓN	CONVENCIONES
0	DE XXX DE 20XX	ANTEPROYECTO
1		
2		
3		
4		
5		

ARTE Y DIMENSIONES
ARQUITECTOS

Plaza 58 Ocampo, Cuarto Piso, Oficina 505, Calle 58 y Ave. Ricardo Arango
15007-255-2150 F5007-255-6555 C5007-1877-5273
artedim@artedim.com www.artedim.com

ANTEPROYECTO:
LA ROTONDA 4 ALTOS
PROPIETARIO:
INVERSIONES 4 ALTOS, S.A.
UBICACIÓN:
CORRECCIONAMIENTO DE CRISTOBAL, DISTRITO Y PROVINCIA DE COLON, REP. DE PANAMA

FECHA:	JUNIO, 2019
ARQUITECTO:	JUAN M. RODRIGUEZ G.
ING. CIVIL:	
ING. ELECTROMEC.	
CÁLCULO PLOMERÍA	
DESARROLLO:	ARTE Y DIMENSIONES
ESCALA:	INDICADA
CONTROL DE PROYECTO:	# 106
CONTENIDO DE LA HOJA:	NOM.
ELEVACIONES	A - 03
	HOJA No.
APROBADO ING. MUNICIPAL	